

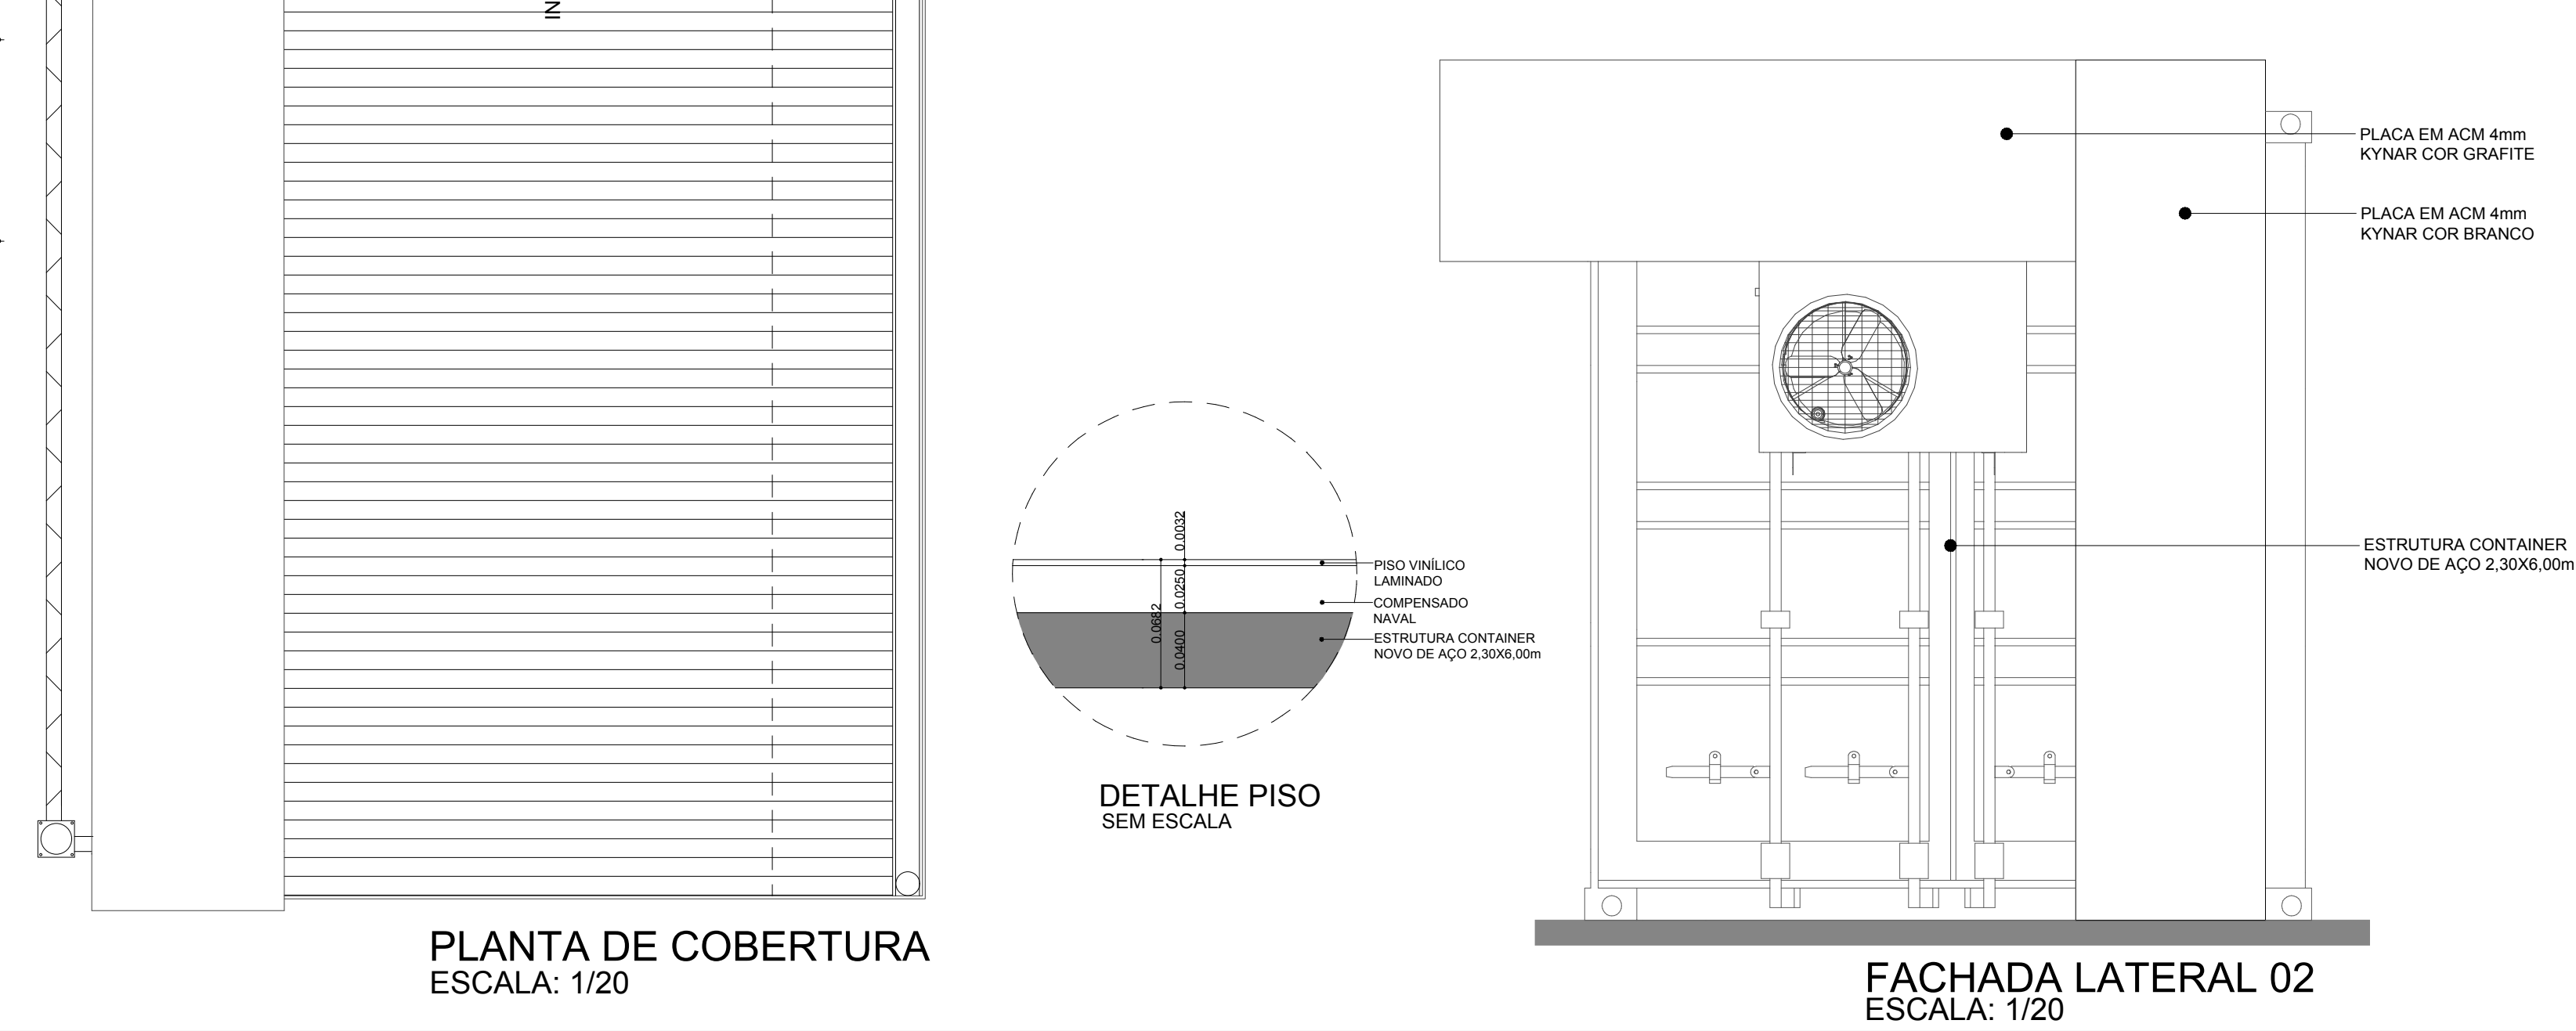
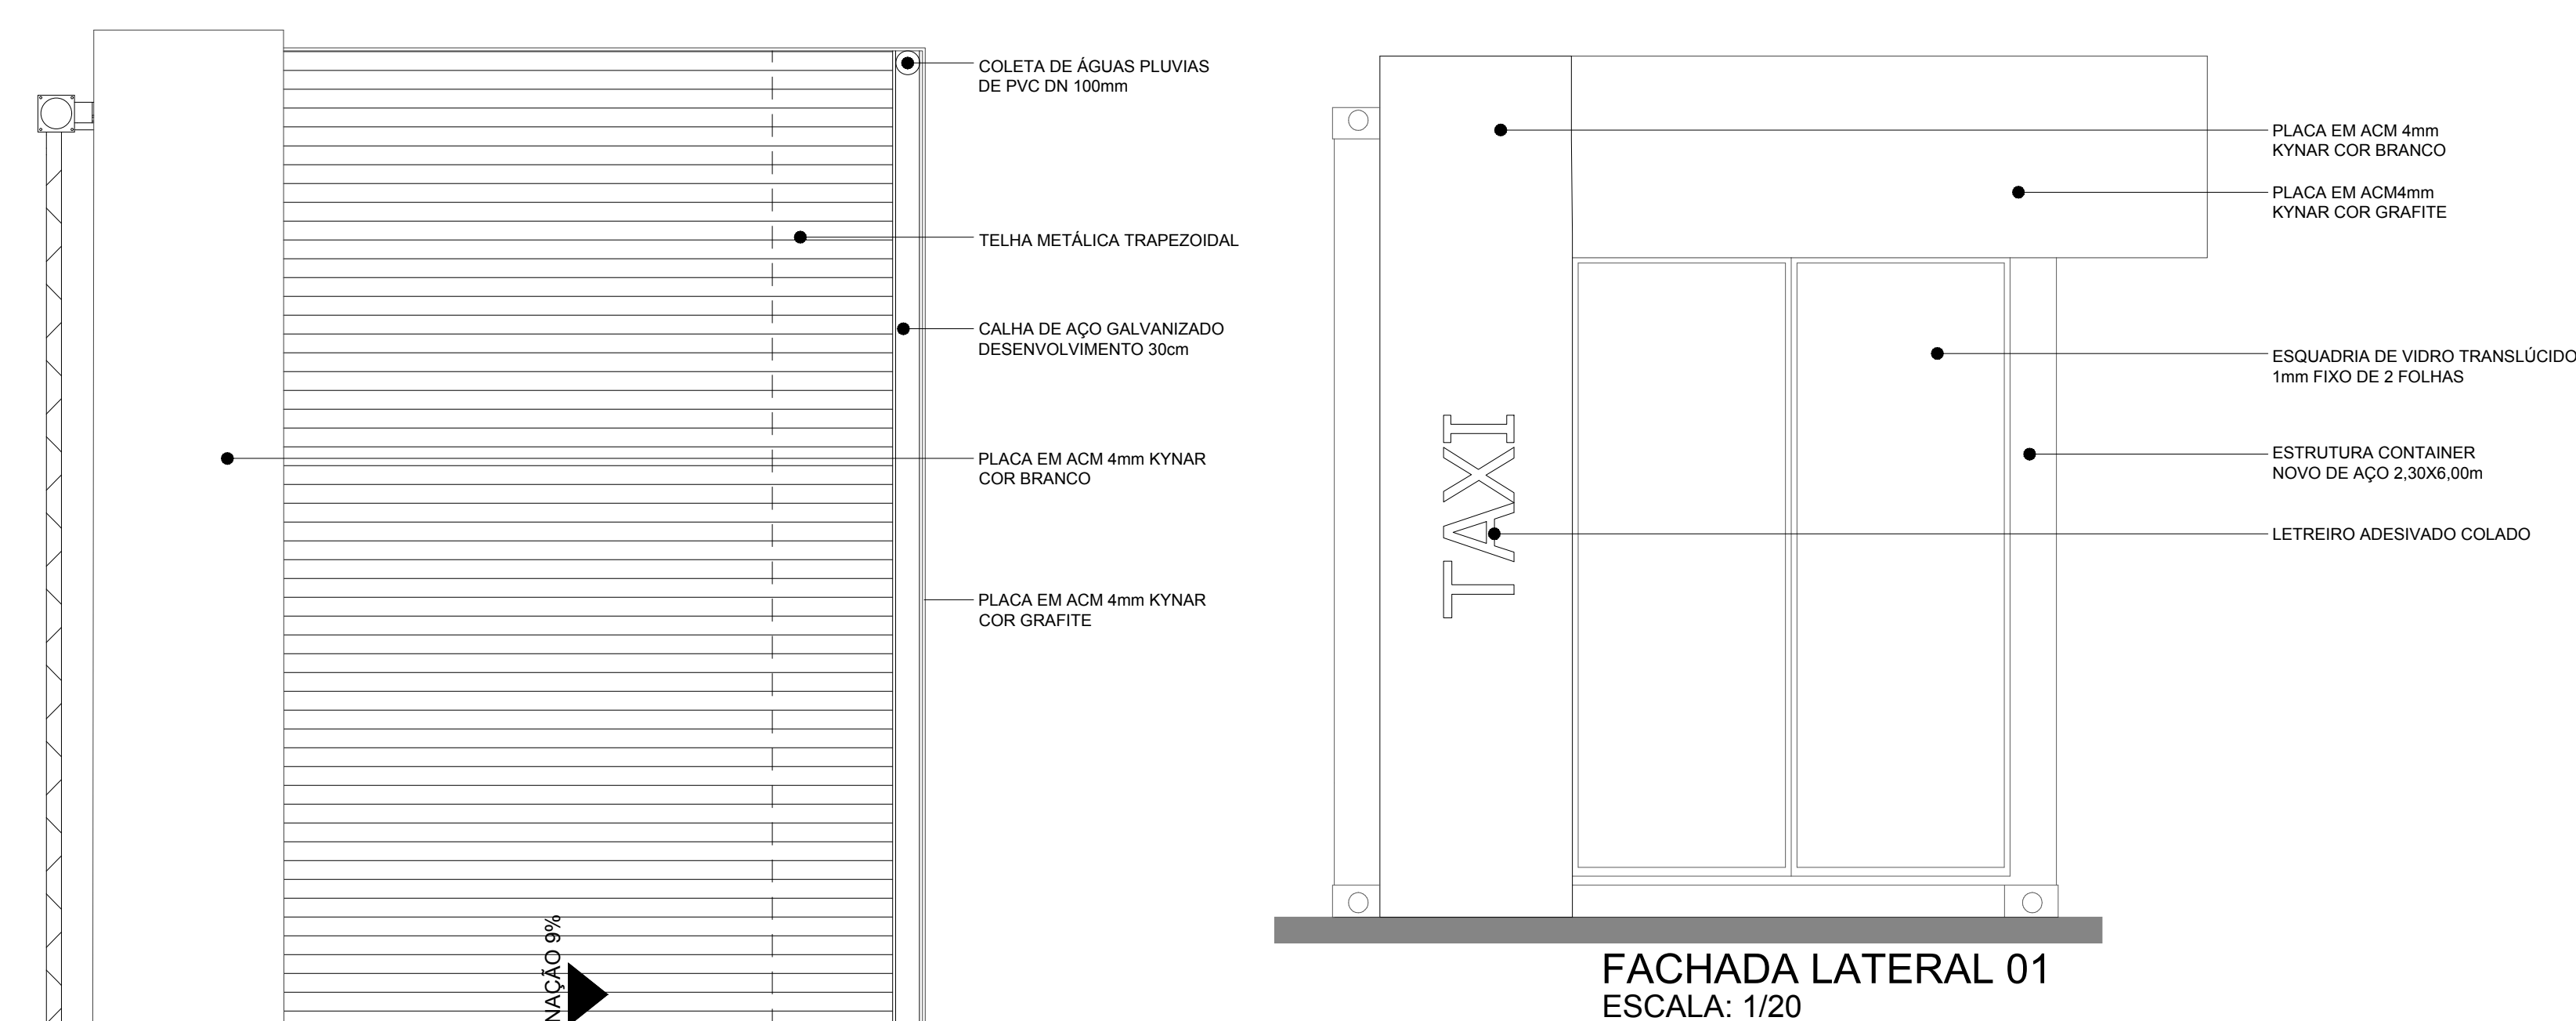
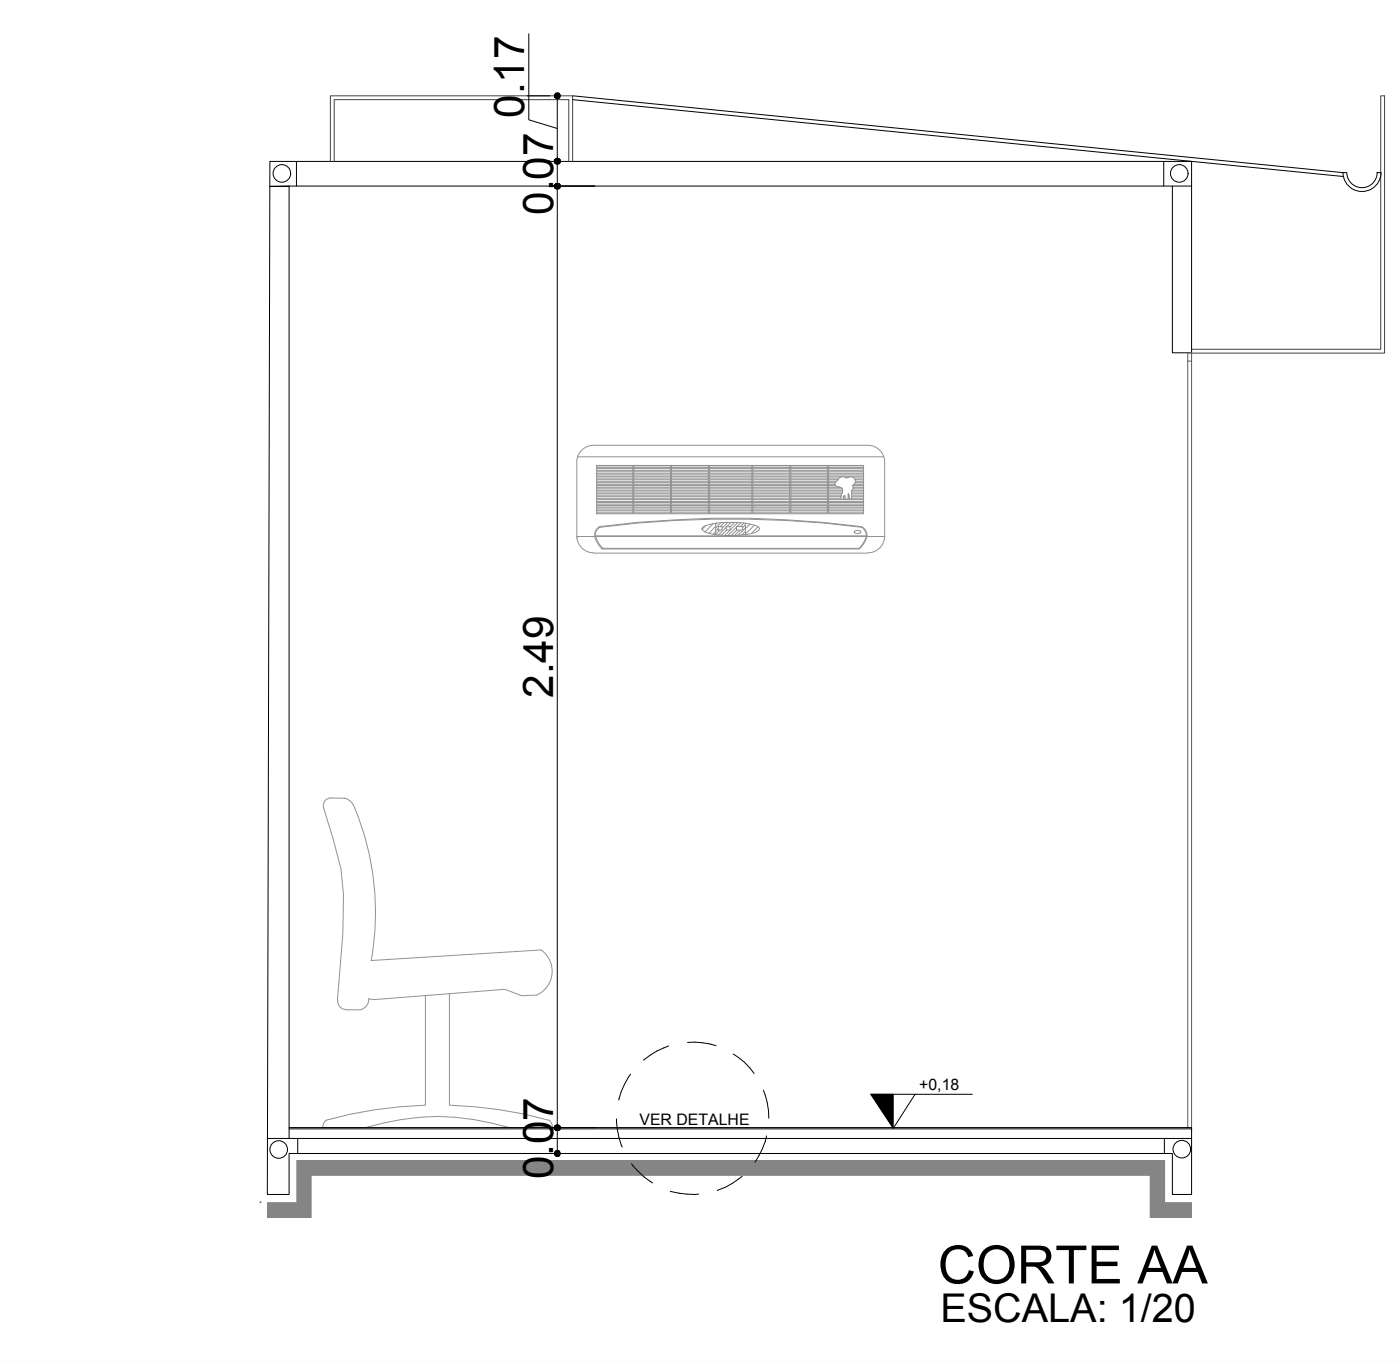


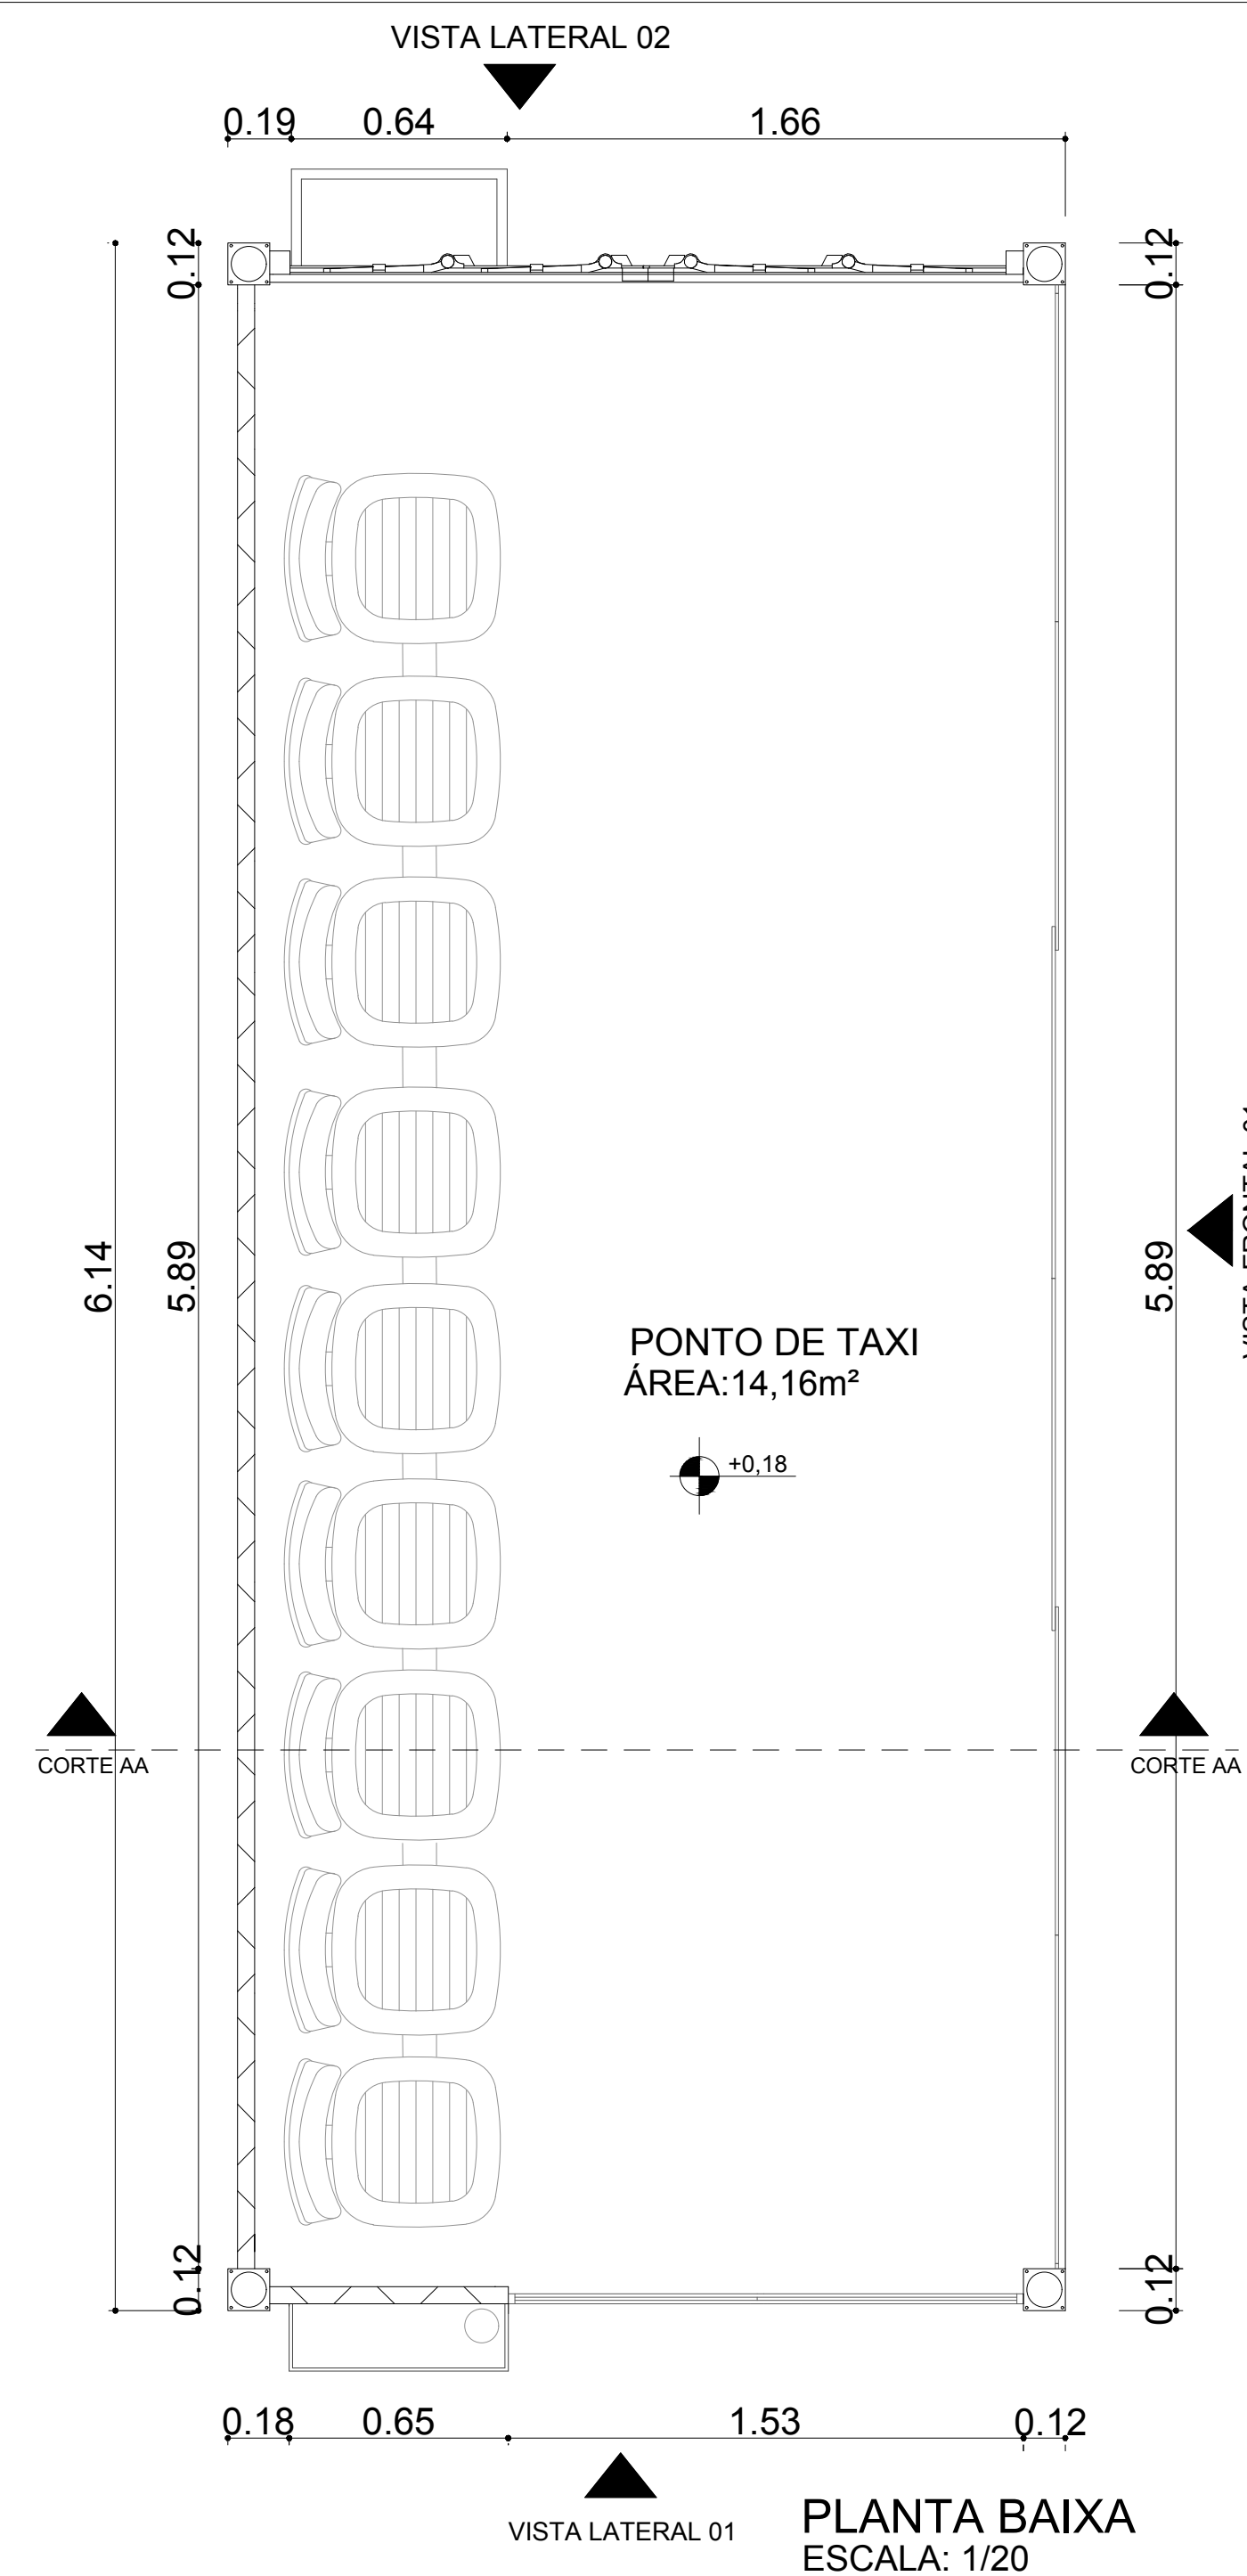

Carimbos:

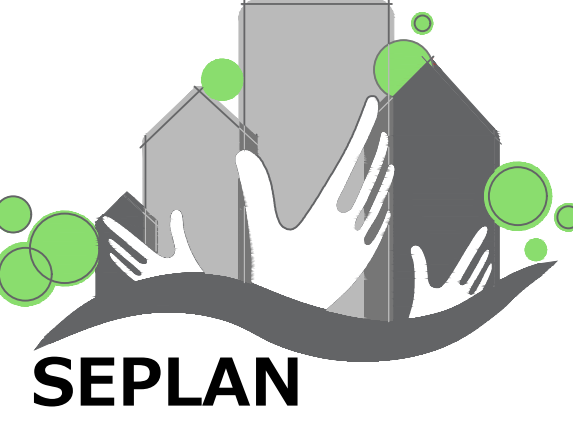

**PREFEITURA
DE TIMBÓ**

**SECRETARIA MUNICIPAL
DE PLANEJAMENTO**

Obra:	MODELO PONTO DE TÁXI Construção		
Endereço:			
Projeto:	PONTO DE TÁXI		
Resp. Técnico Projeto:			
Data:	Escala:	Área:	Prancha:
jul.2019	Indicada	14,16m²	PROJ.01