



PISTA DE ATLETISMO  
ESCALA: 1/100

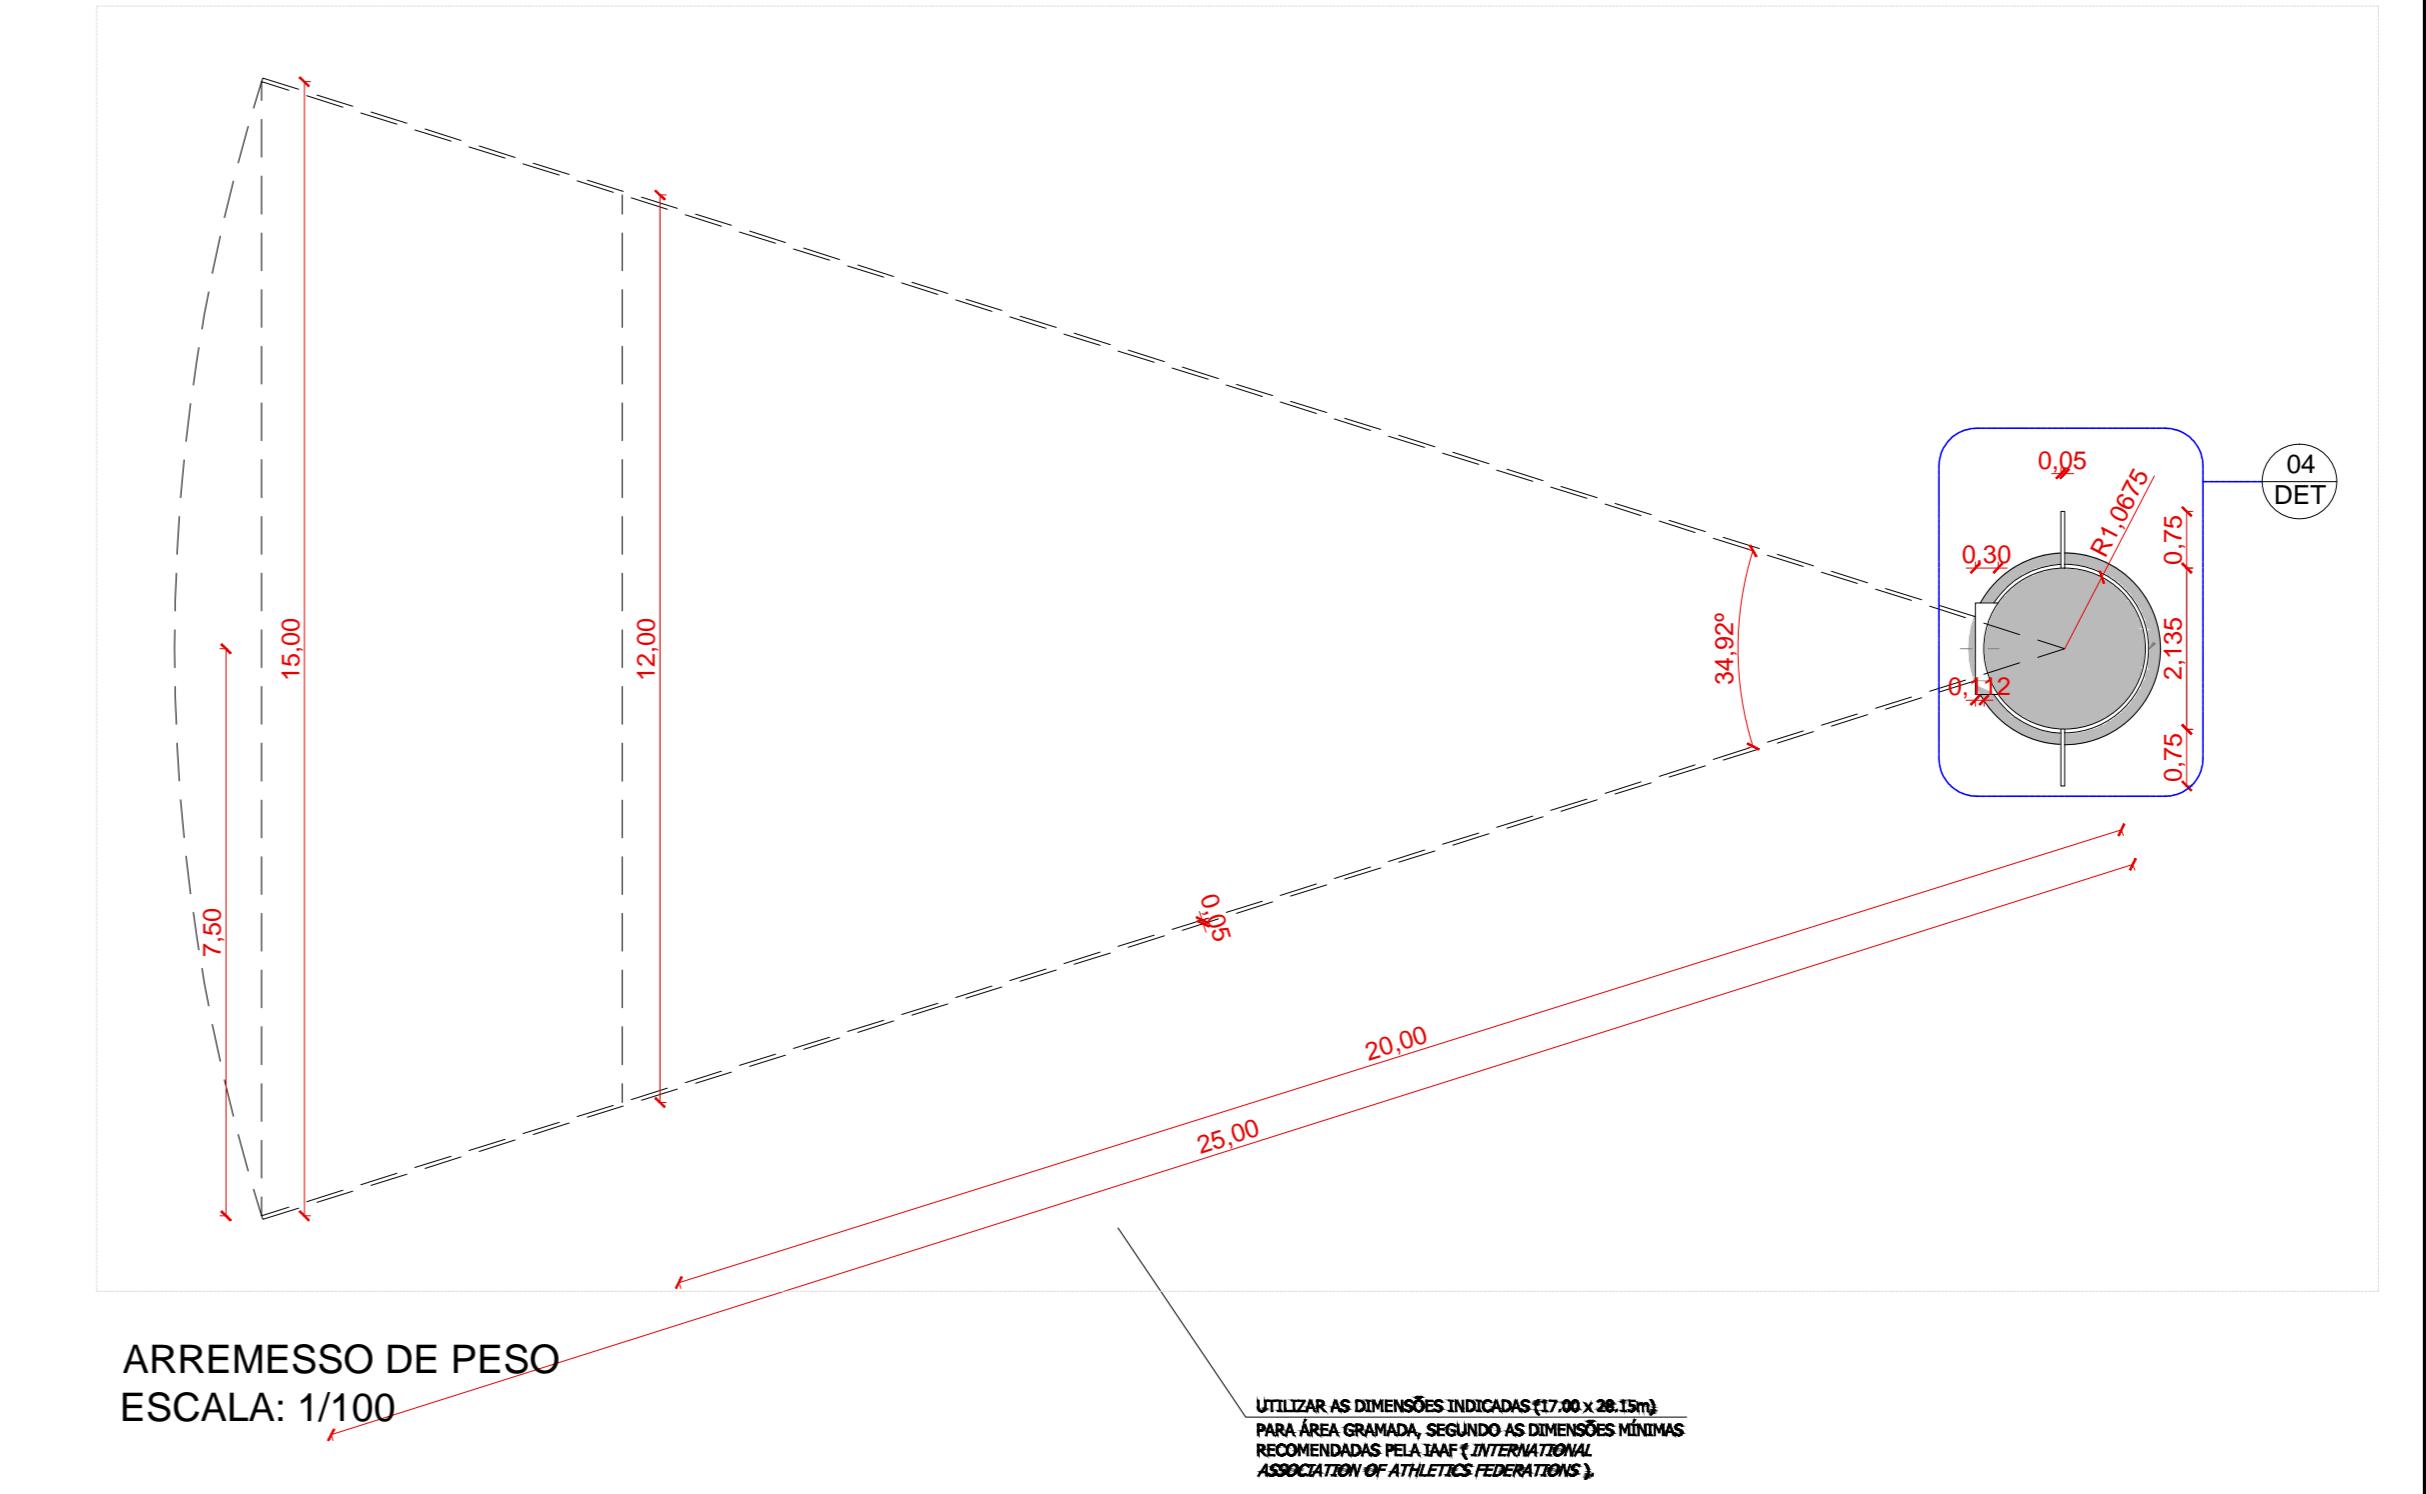


ARREMESSE DE PESO  
ESCALA: 1/100

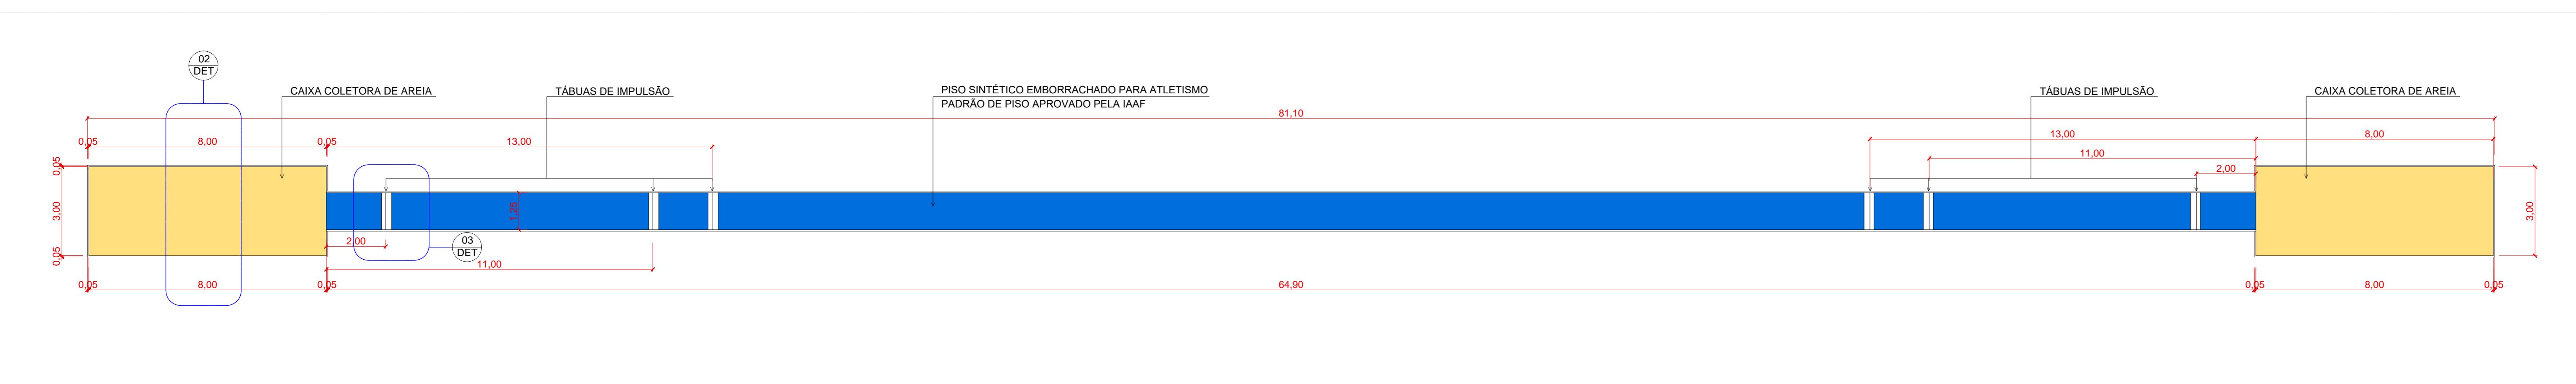


SALTO EM DISTÂNCIA  
ESCALA: 1/100

CARIMBOS  
PREFEITURA

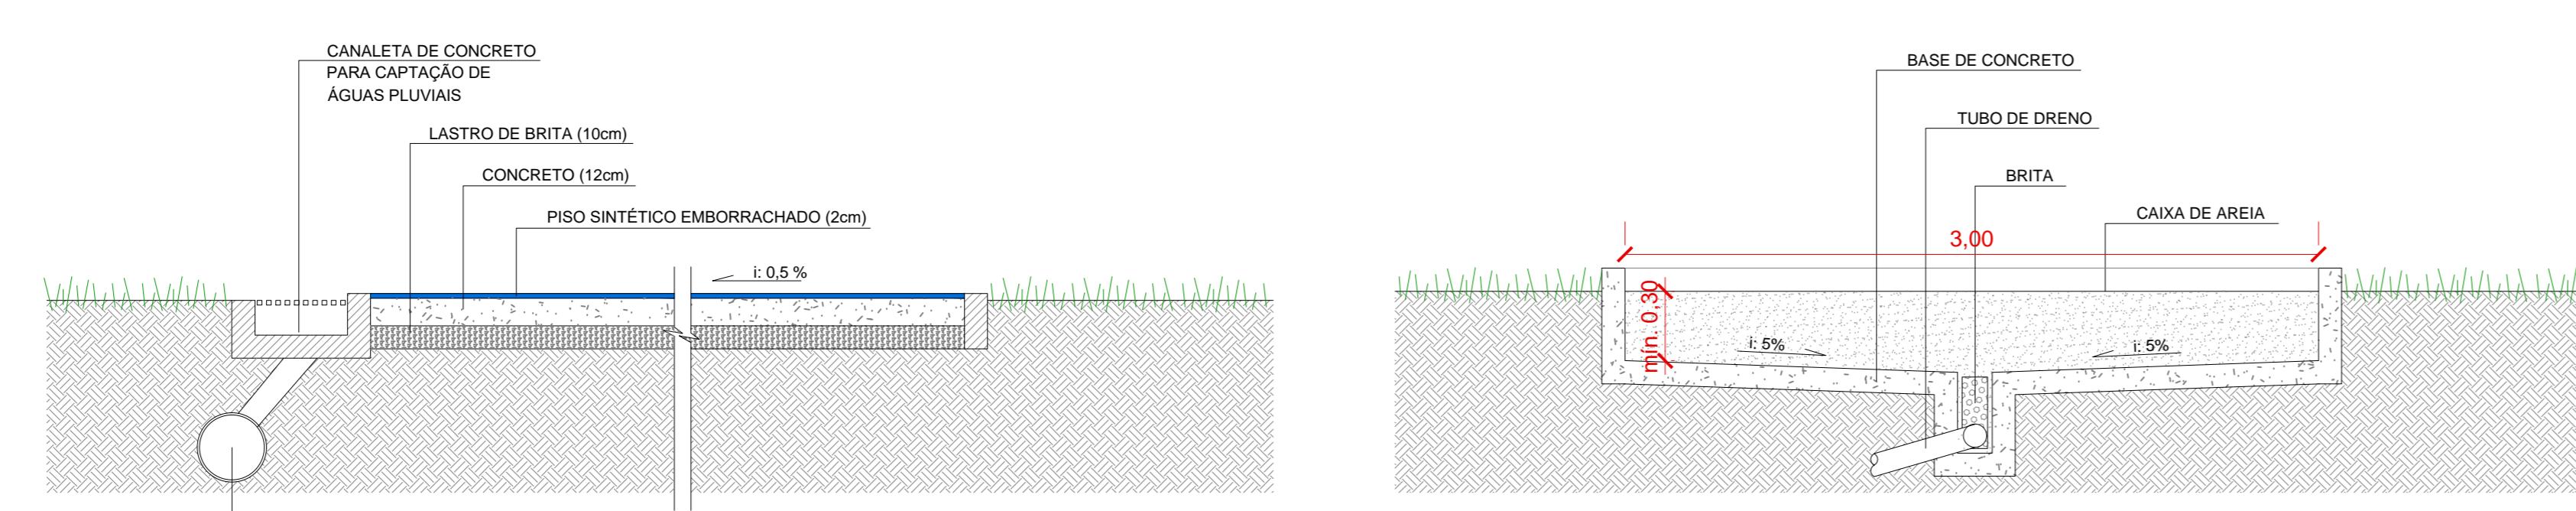

DETALHE 05 | ARREMESSE DE MARTELÔ E DISCO  
ESCALA: 1/25

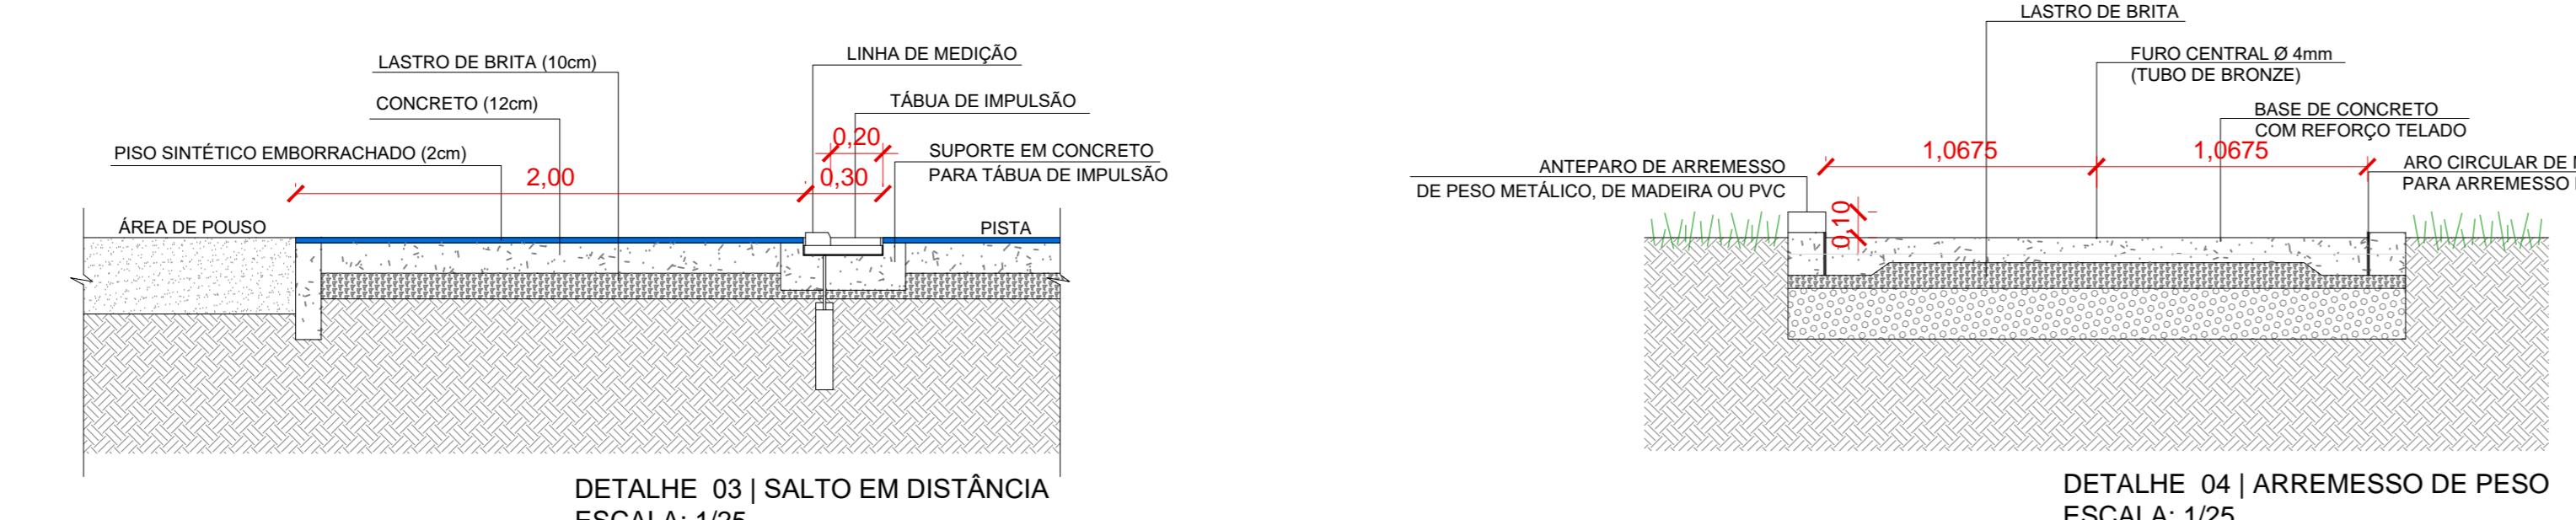

DETALHE 04 | ARREMESSE DE PESO  
ESCALA: 1/25

ASSINATURAS

FUNDAÇÃO MUNICIPAL DE ESPORTES  
DE TIMBÓ  
PROPRIETÁRIO

SILVANA BUTZKE  
ARQUITETA E URBANISTA  
CAU/SC A10993-6

PROJETO:  
ARQUITETÔNICO

TIPO DE OBRA:  
COMPLEXO  
ESPORTIVO

PROJETO:  
ARQUITETÔNICO

TIPO DE OBRA:  
COMPLEXO  
ESPORTIVO

FUNDAÇÃO MUNICIPAL DE ESPORTES DE TIMBÓ

ENDEREÇO:  
RUA GUSTAVO PISKE  
TIMBÓ/SC

AUTOR DO PROJETO:  
SILVANA BUTZKE  
ARQUITETA E URBANISTA  
CAU/SC A10993-6

ÁREA TOTAL DA OBRA:  
—

TÍTULOS:  
DETALHAMENTOS - PISTA DE ATLETISMO

PRANCHA

ESCALA:  
INDICADA  
DATA:  
JUNHO/2019  
DESENHO:  
SILVANA BUTZKE

A-02