



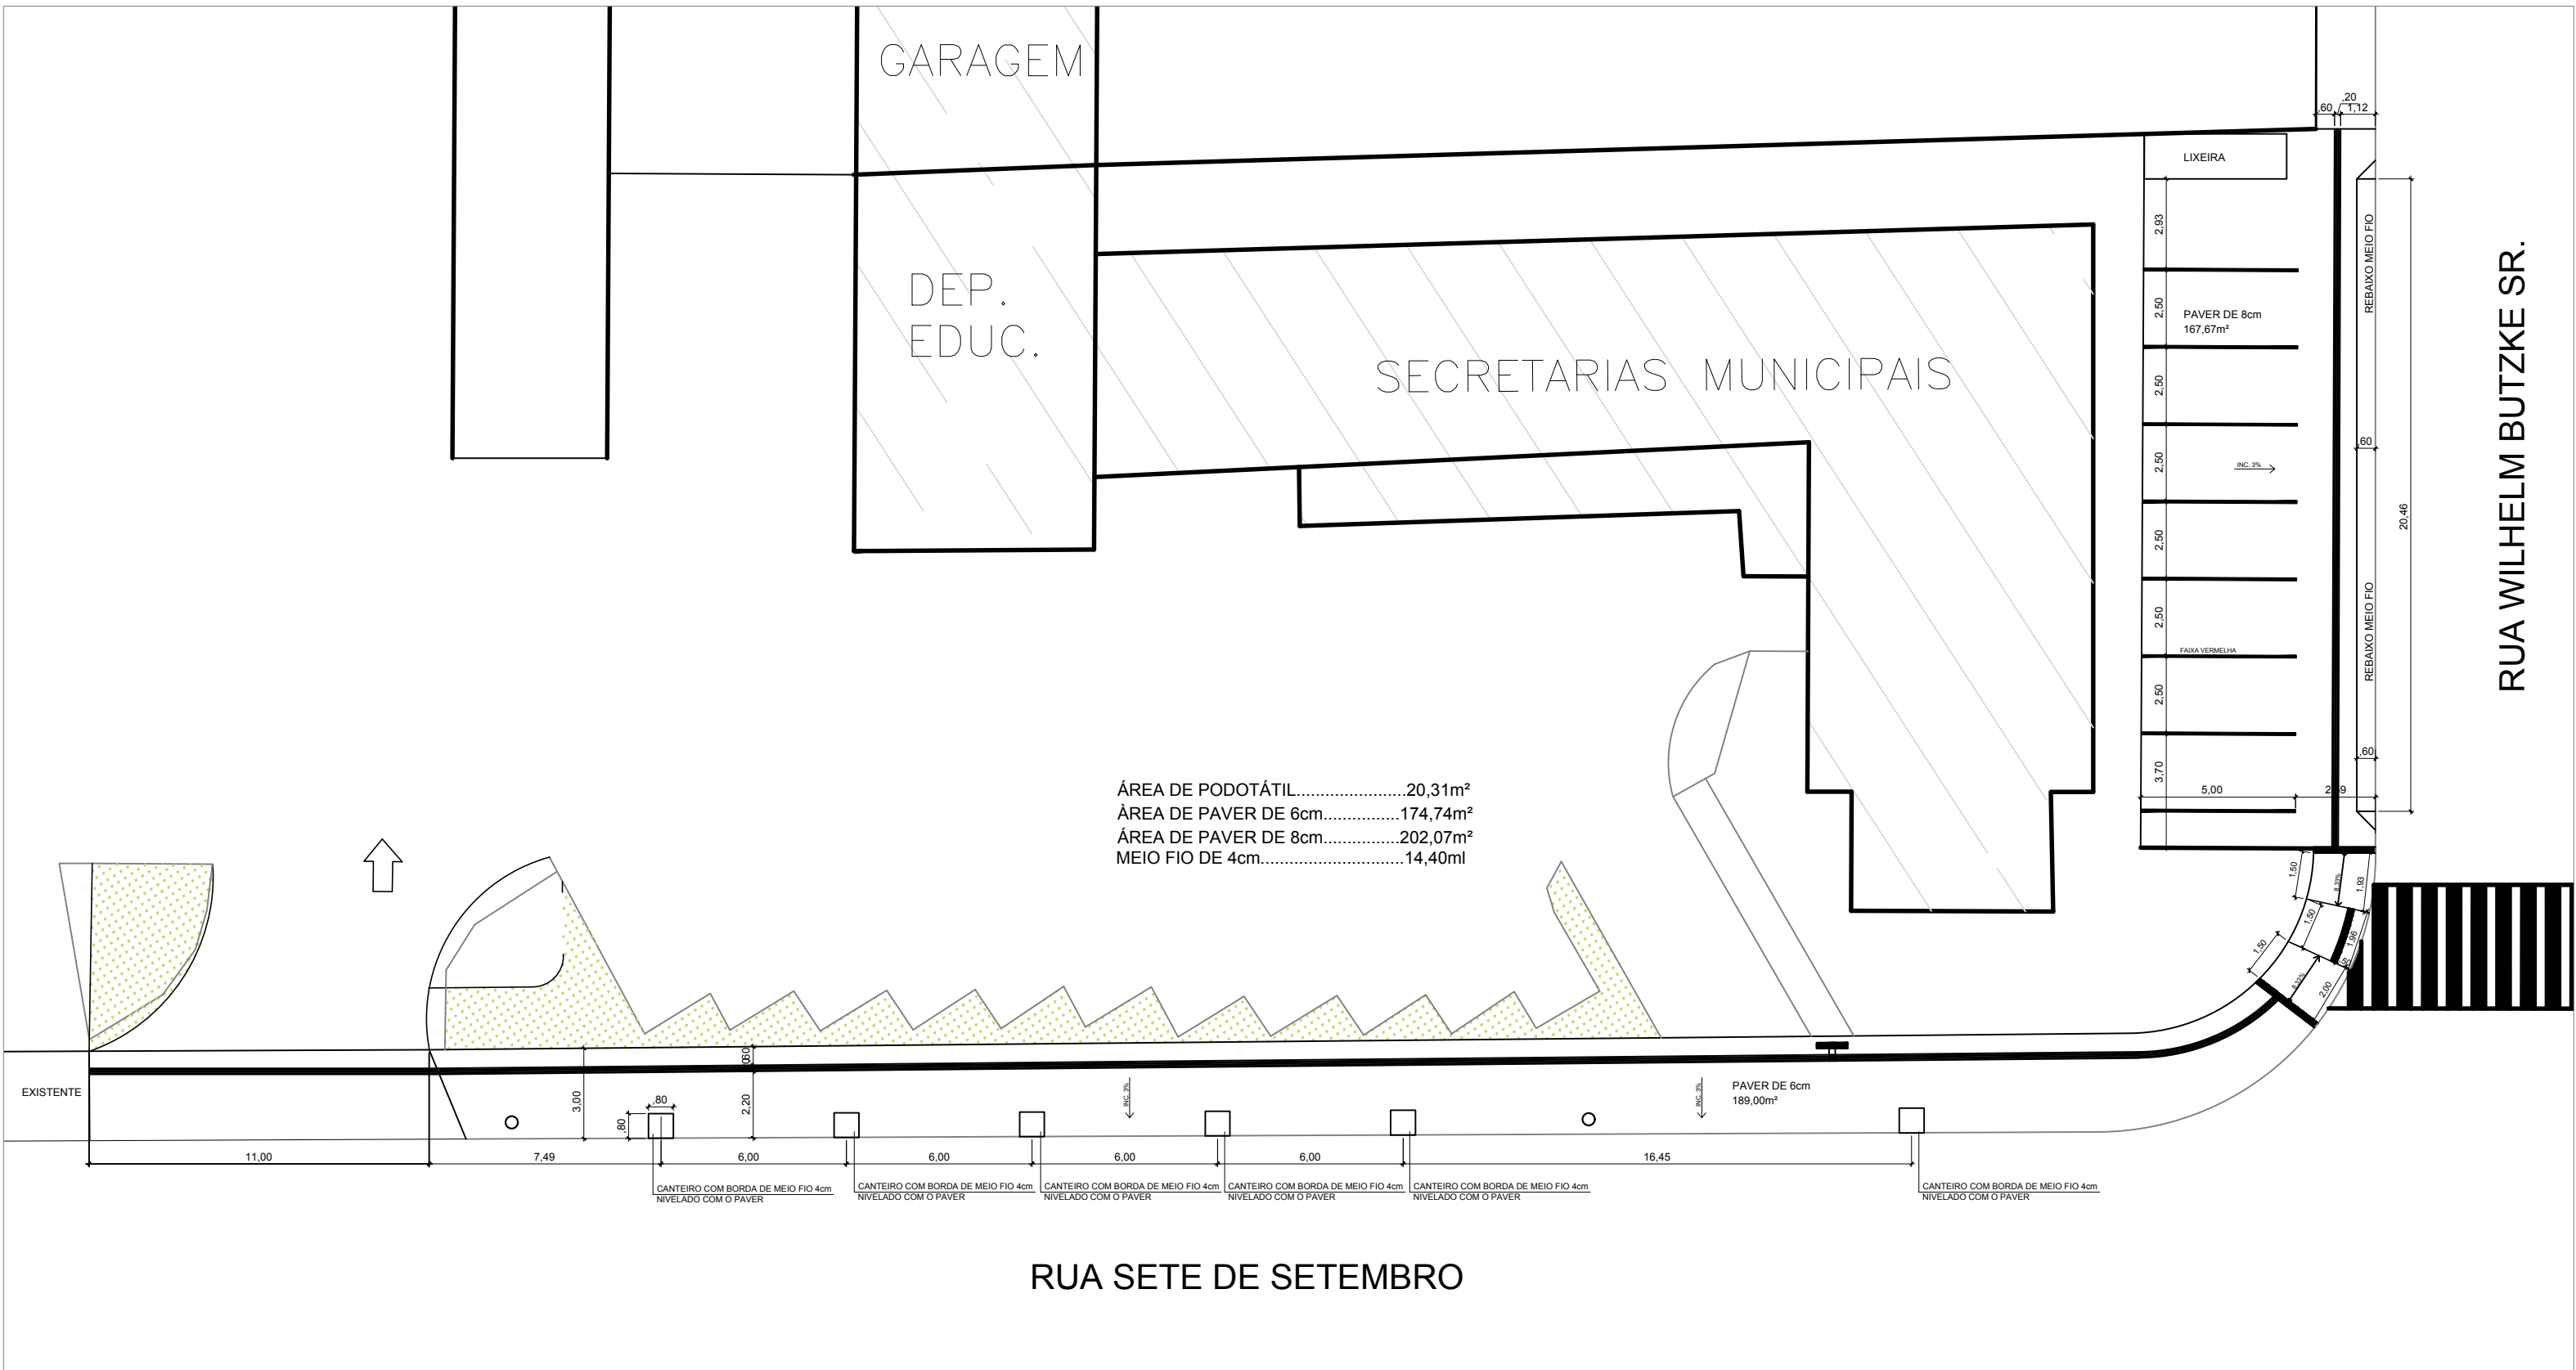

Carimbos:

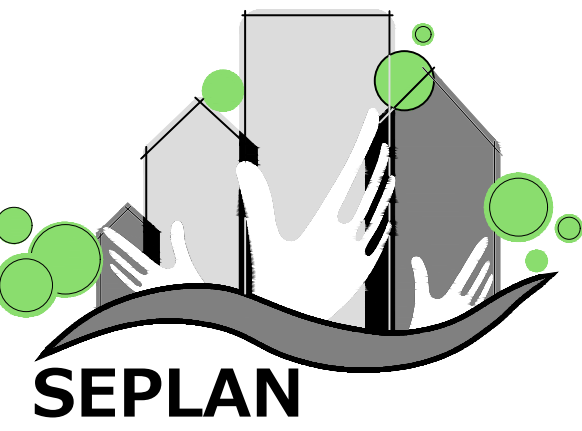

PREFEITURA  
DE TIMBÓ

SECRETARIA MUNICIPAL  
DE PLANEJAMENTO

Obra:  
CALÇADA RUA SETE DE SETEMBRO ESQ. WILHEML BUTZKE SR.

Endereço:  
Rua Sete de Setembro esq. Wilhaml Butzke - centro

Projeto:  
CALÇADA

Resp. Técnico Projeto:

|           |         |       |          |
|-----------|---------|-------|----------|
| Data:     | Escala: | Área: | Prancha: |
| MAIO/2019 | 1/200   |       | A.01     |