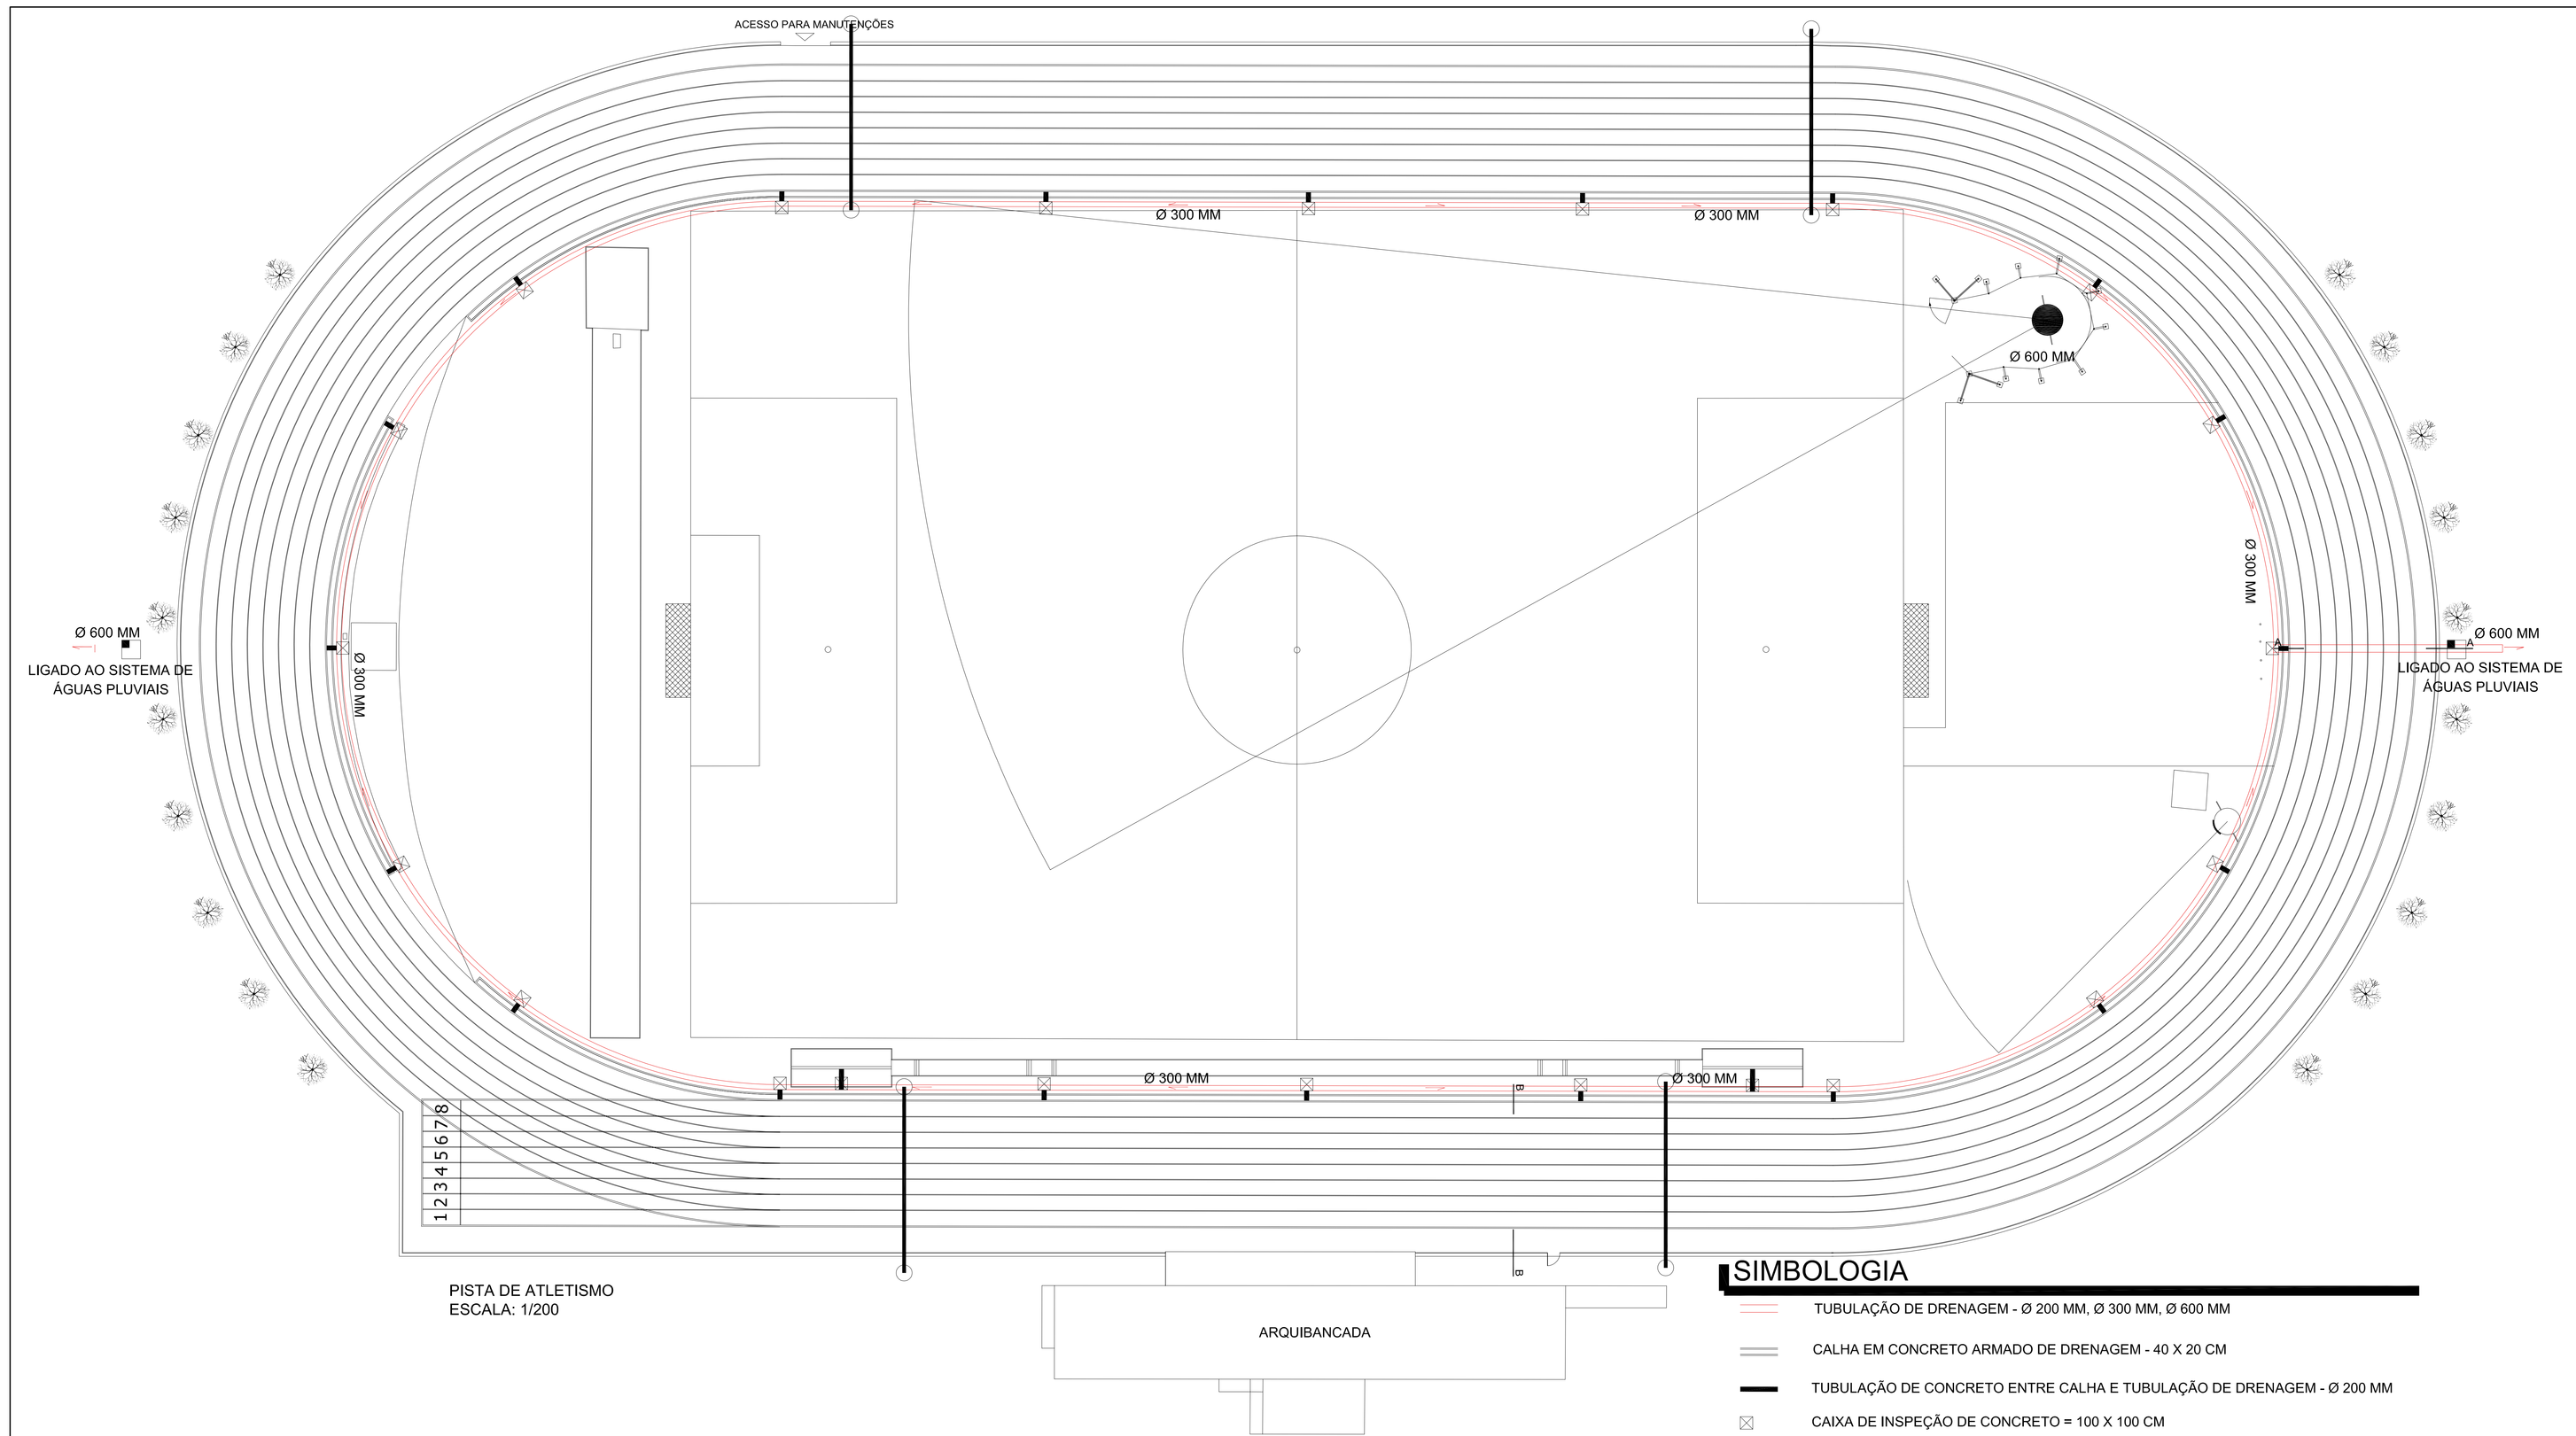

SIMBOLOGIA

- TUBULAÇÃO DE DRENAGEM - Ø 200 MM, Ø 300 MM, Ø 600 MM
- CALHA EM CONCRETO ARMADO DE DRENAGEM - 40 X 20 CM
- TUBULAÇÃO DE CONCRETO ENTRE CALHA E TUBULAÇÃO DE DRENAGEM - Ø 200 MM
- CAIXA DE INSPEÇÃO DE CONCRETO = 100 X 100 CM
- POÇO DE VISITA DE CONCRETO = 160 X 160 CM
- TUBULAÇÃO EM CONCRETO DESTINADA P/INSTALAÇÕES DIVERSAS(IRRGAÇÃO E ELÉTRICAS) - Ø 300 MM

CARIMBOS
PREFEITURA

ASSINATURAS

FUNDAÇÃO MUNICIPAL ESPORTES DE DE TIMBÓ
PROPRIETÁRIO

ROGER ANDREA ISLEB
ENGENHEIRO CIVIL
CREA/SC 045.162-1

PROJEKTE Engenharia e Arquitetura
Rua Gustavo Milchert, 124, Bairro Imigrantes- Timbó/SC- CEP 89120-000
Fone/Fax: 47 3282-8017 e-mail: roger@projekte.com.br
www.projekte.com.br

PROJETO: PROJETO DE DRENAGEM

TIPO DE OBRA: COMPLEXO ESPORTIVO

PROPRIETARIO: FUNDAÇÃO MUN. DE ESPORTES DE TIMBÓ

ENDEREÇO: RUA GUSTAVO PISKE — TIMBÓ/SC

AUTOR DO PROJETO: ROGER ANDREAS ISLEB — ENGENHEIRO CIVIL CREA/SC 045.162-1

ÁREA TOTAL DA OBRA: ---

TITULOS: PLANTA BAIXA - PISTA DE ATLETISMO

PRANCHA: D-01

ESCALA: INDICADA — DATA: JUNHO/2019 — DESENHO: ROGER