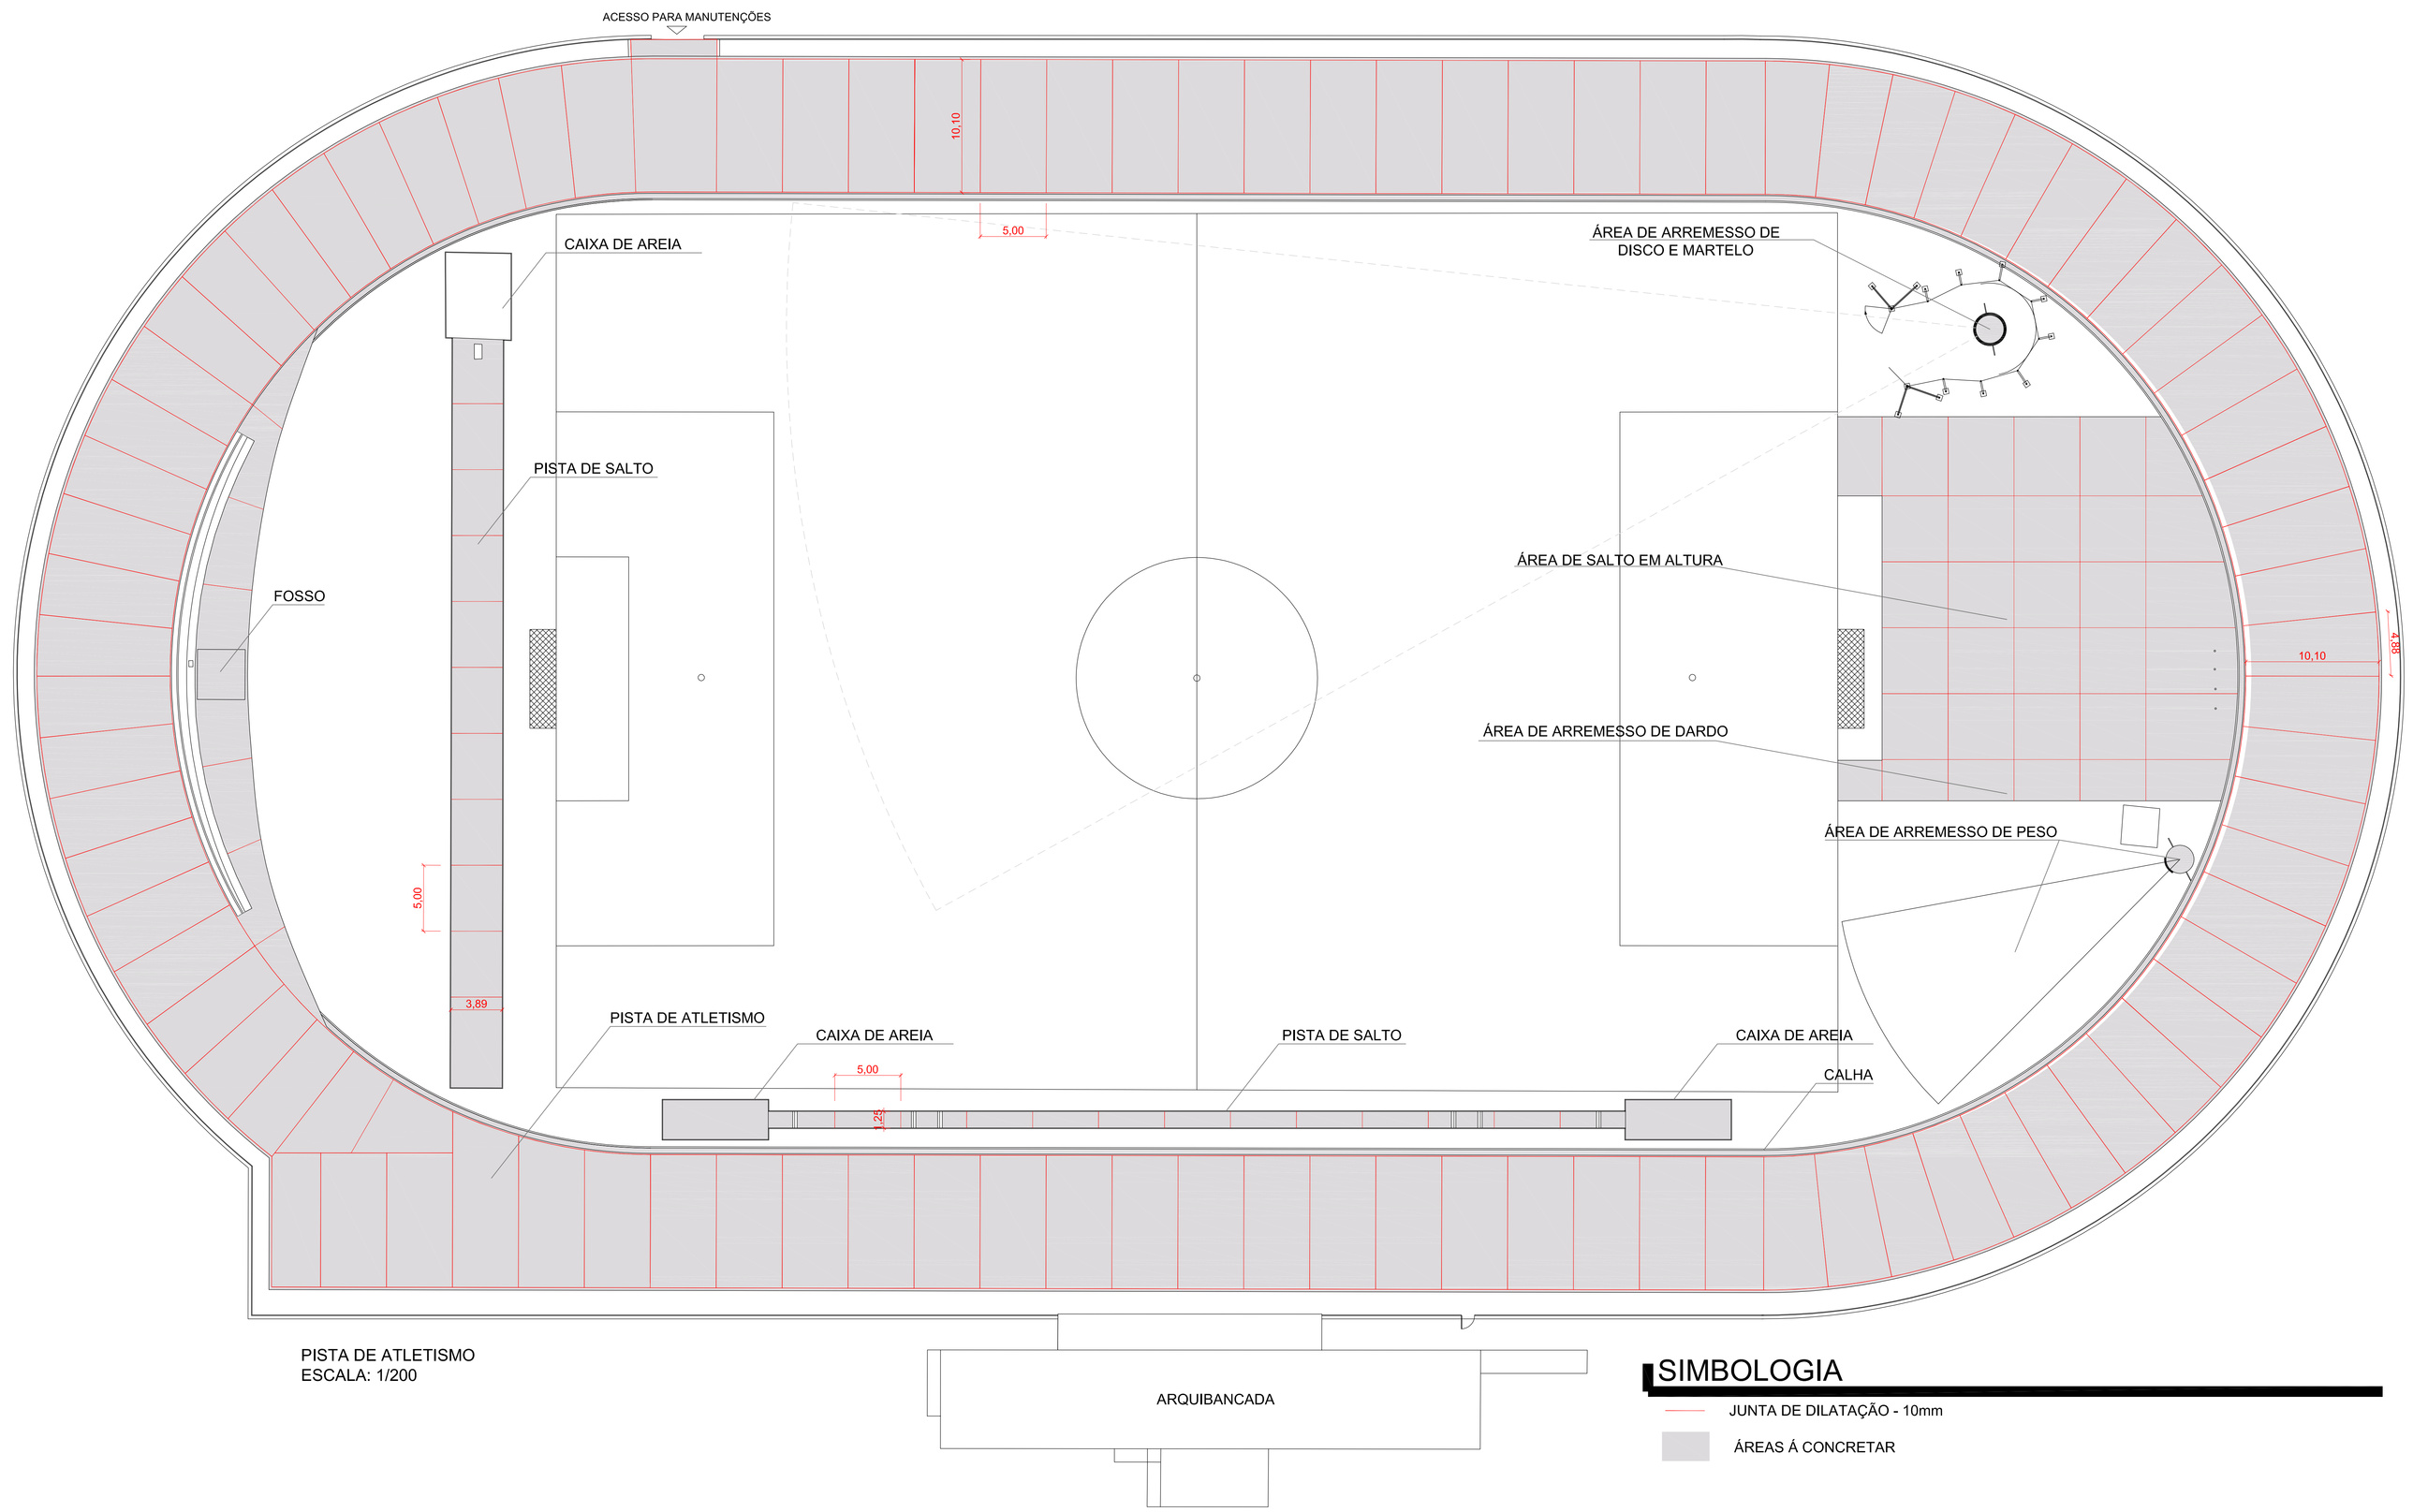

PISTA DE ATLETISMO
ESCALA: 1/200

SIMBOLOGIA

- JUNTA DE DILATAÇÃO - 10mm
- ÁREAS Á CONCRETAR

CARIMBOS
PREFEITURA

ASSINATURAS

FUNDAÇÃO DE ESPORTES MUNICIPAL DE TIMBÓ
PROPRIETÁRIO

ROGER ANDREAS ISLEB
ENGENHEIRO CIVIL
CREA - 45.162-1

PROJEKTE
Engenharia e Arquitetura

Rua Gustavo Möhnert, 124, Bairro Imigrantes- Timbó/SC- CEP 89120-000
Fone/Fax: 47 3282-2677 e-mail: roger@projekte.com.br
www.projekte.com.br

PROJETO: PROJETO ESTRUTURAL

TIPO DE OBRA: COMPLEXO ESPORTIVO

PROPRIETÁRIO: FUNDAÇÃO MUN. DE ESPORTES DE TIMBÓ

ENDEREÇO: RUA GUSTAVO PISKE — TIMBÓ/SC

AUTOR DO PROJETO: ROGER ANDREAS ISLEB — ENGENHEIRO CIVIL CREA/SC 45.162-1

ÁREA TOTAL DA OBRA: ---

TÍTULOS: PLANTA BAIXA - PISTA DE ATLETISMO

PRANCHA: ES-01

ESCALA: INDICADA — DATA: JUNHO/2019 — DESENHO: ROGER