
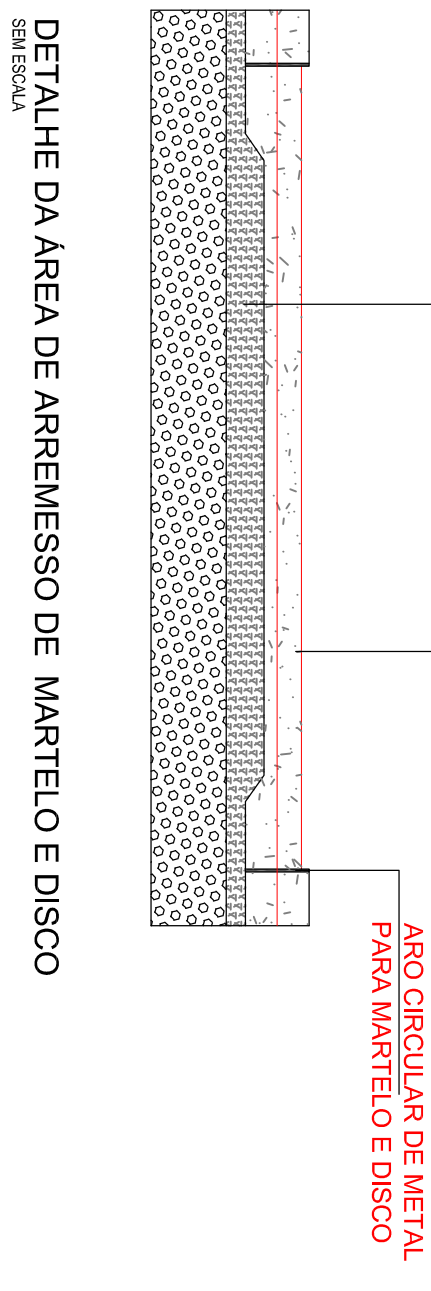
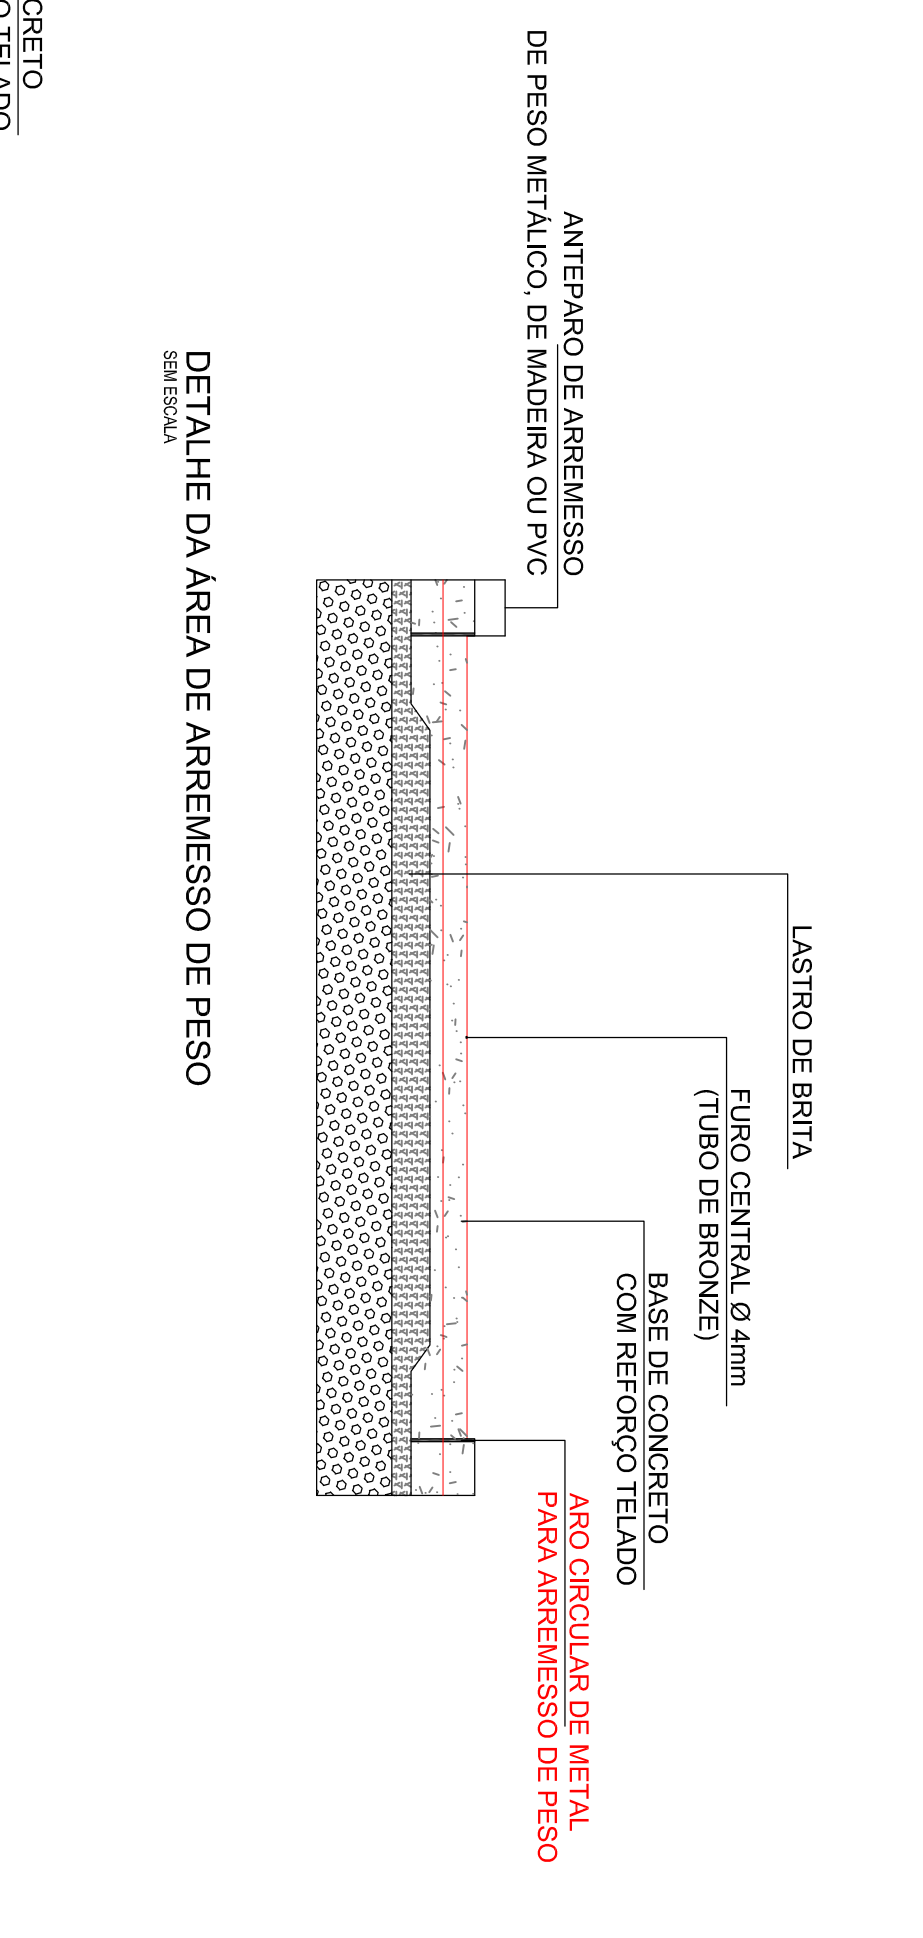
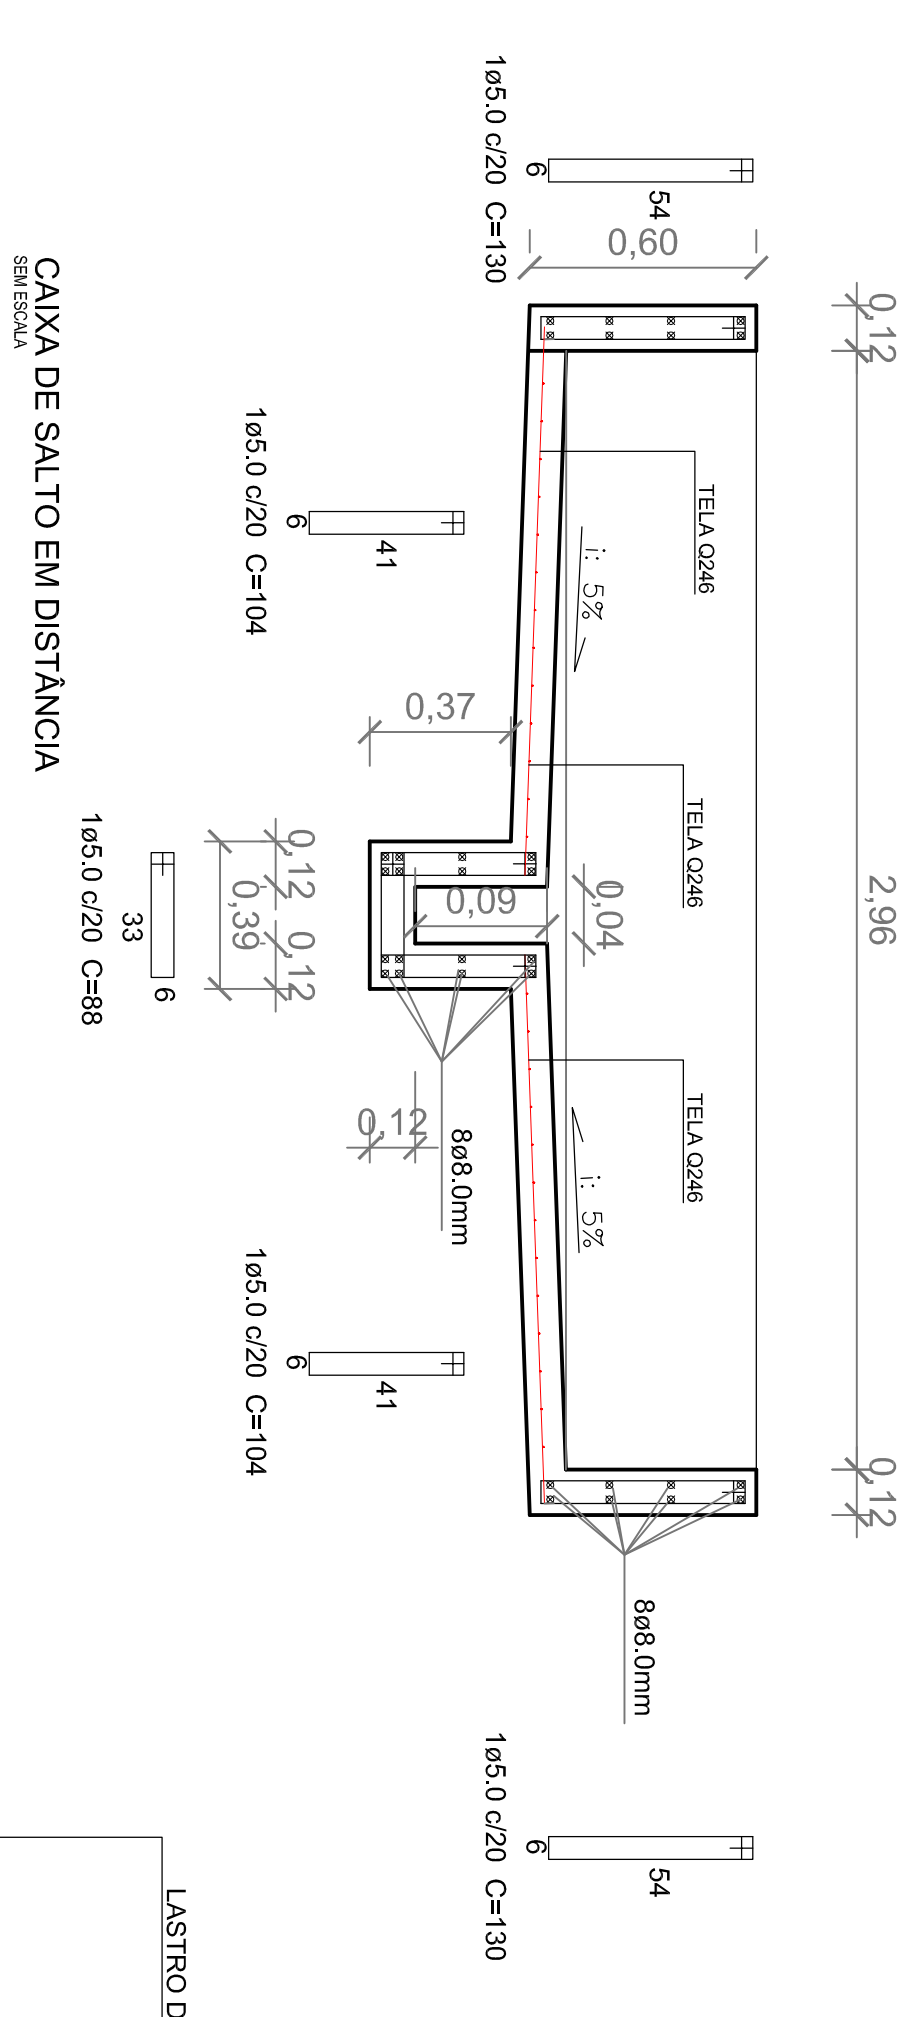


DETALHE PISO DE CONCRETO ARMADO PARA PISTA DE ATLETISMO EM GERAL

DETALHE DA CALHA DE DRENAGEM DA PISTA DE ATLETISMO

DETALHE DA VIGA DE CONTORNO DA PISTA DE ATLETISMO

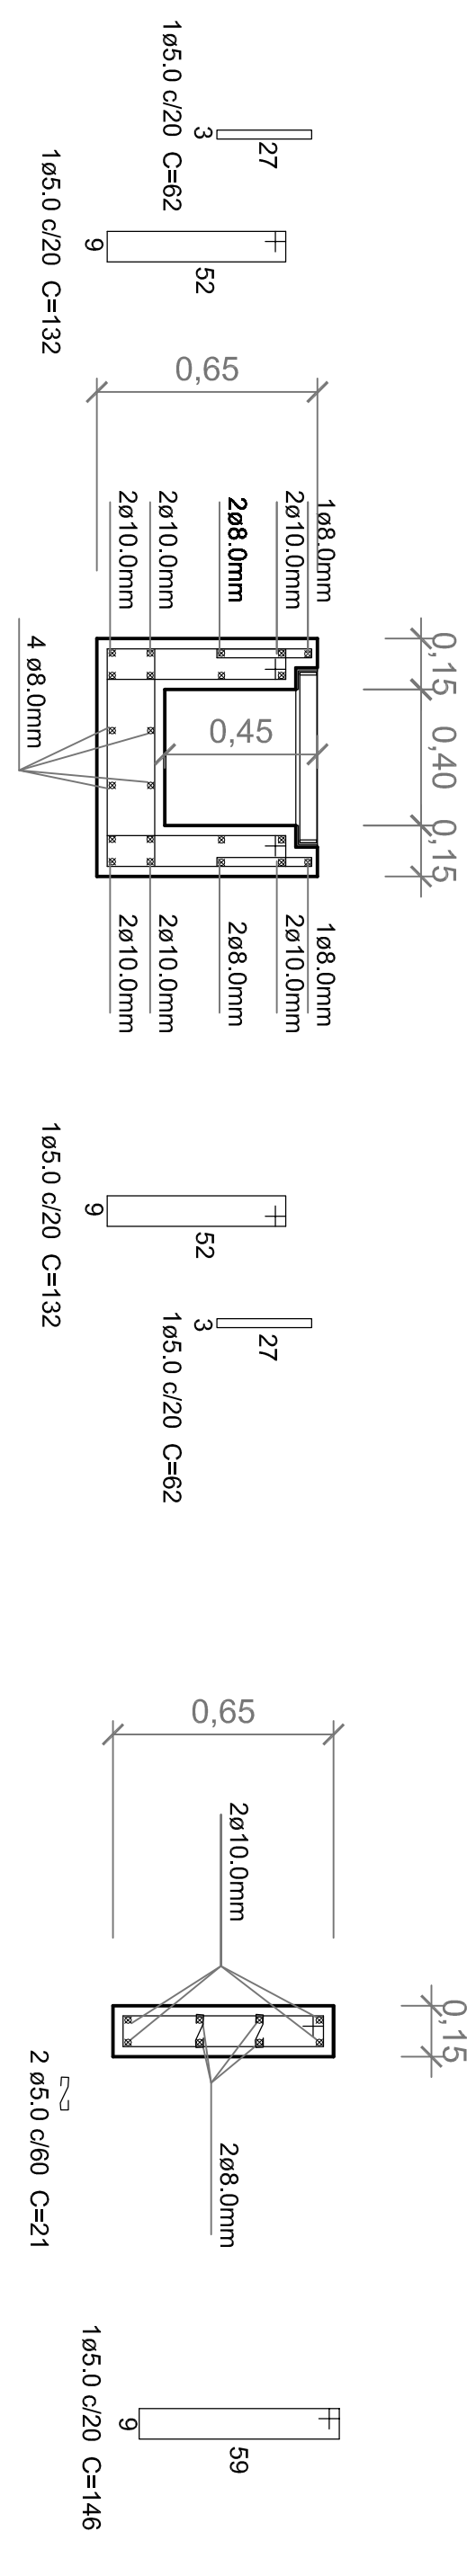

ASSINATURAS		CARIMBOS	
FUNDADAÇÃO DE ESPORTES MUNICIPAL DE TIMBÓ		PREFEITURA	
PROJETO ESTRUTURAL		PROJETO ESTRUTURAL	
ROGER ANDREAS ISLEB ENGENHEIRO CIVIL CREA-145.182-1		ROGER ANDREAS ISLEB ENGENHEIRO CIVIL CREA-145.182-1	
PROJETO COMPLETO ESPORTIVO		PROJETO COMPLETO ESPORTIVO	
ROGER ANDREAS ISLEB ENGENHEIRO CIVIL CREA-145.182-1		ROGER ANDREAS ISLEB ENGENHEIRO CIVIL CREA-145.182-1	
FUNDAÇÃO MUN. DE ESPORTES DE TIMBÓ		FUNDAÇÃO MUN. DE ESPORTES DE TIMBÓ	
RUA GUSTAVO PISKE		RUA GUSTAVO PISKE	
ROGER ANDREAS ISLEB		ROGER ANDREAS ISLEB	
DETALHAMENTOS - PISTA DE ATLETISMO		DETALHAMENTOS - PISTA DE ATLETISMO	
ESCALA: INDICAÇÃO		ESCALA: INDICAÇÃO	
DATA: JUNHO/2019		DATA: JUNHO/2019	
DESENHO: ROGER		DESENHO: ROGER	
PROJETO: ES-02		PROJETO: ES-02	