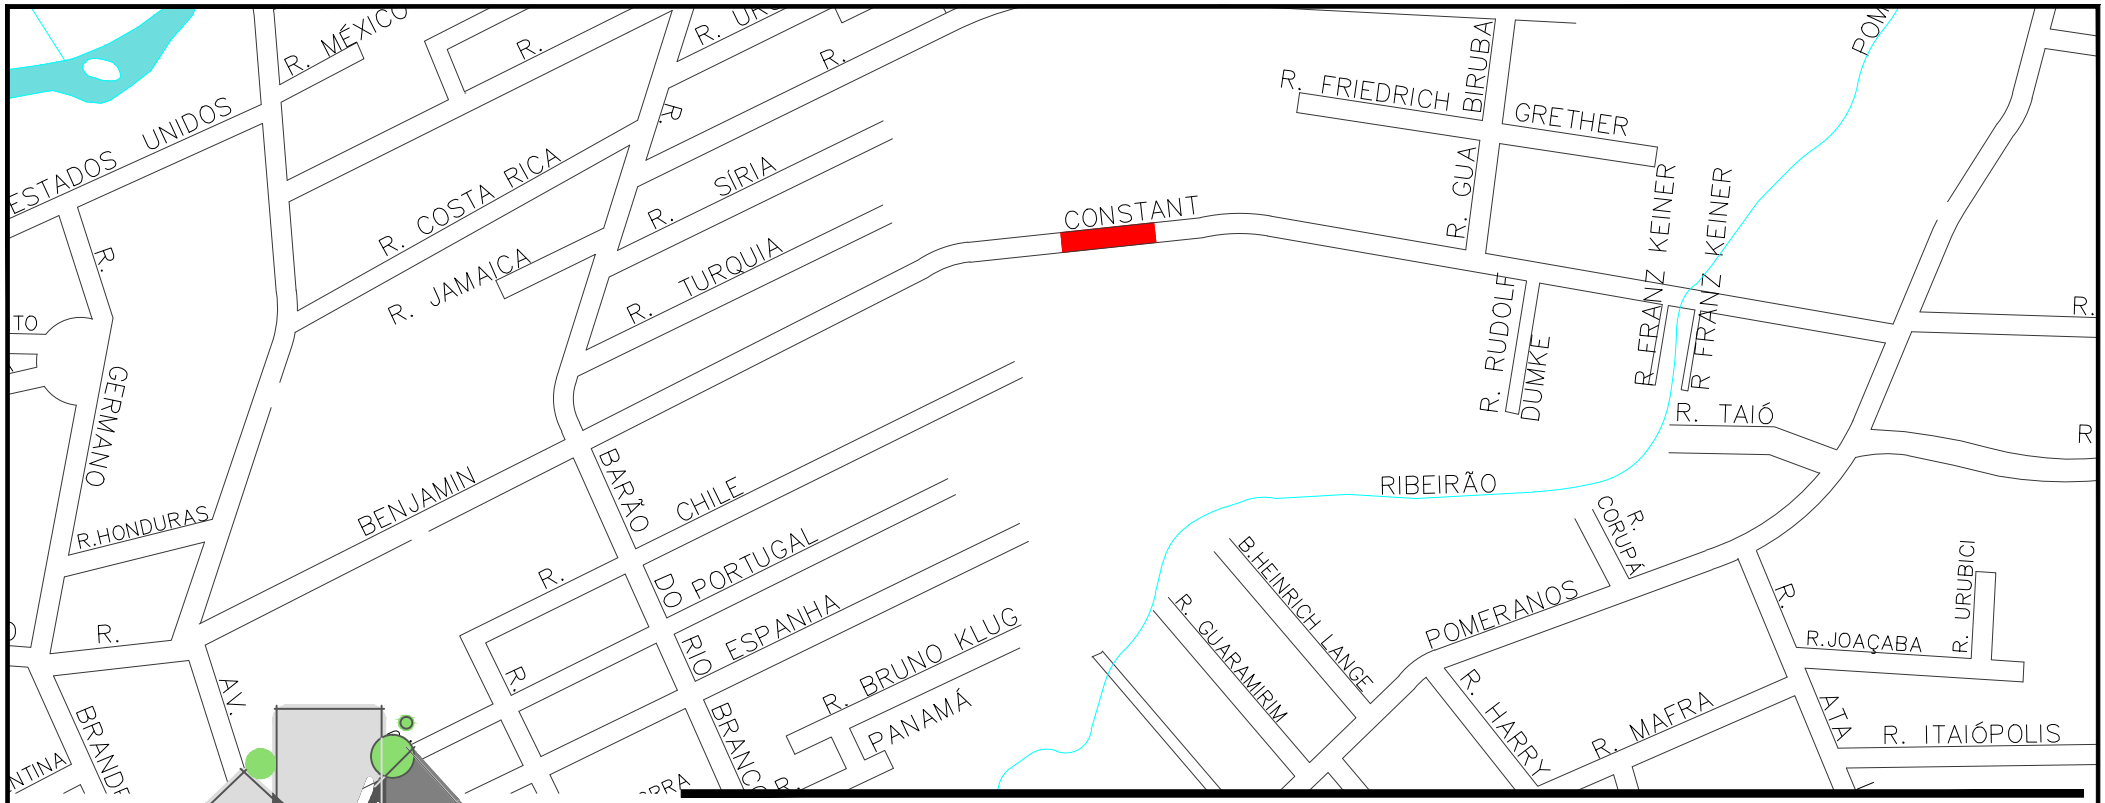

SEPLAN

PREFEITURA DE TIMBÓ

SECRETARIA MUNICIPAL DE PLANEJAMENTO

Obra: EXECUÇÃO PASSEIO INTERTRAVADO			
Endereço: Rua Benjamin Constant		Timbó - SC	
Projeto: LOCALIZAÇÃO			
Resp. Técnico Projeto:			
Data: JUN./2019	Escala: Sem Escala	Área:	Prancha: **LOC. 03**