
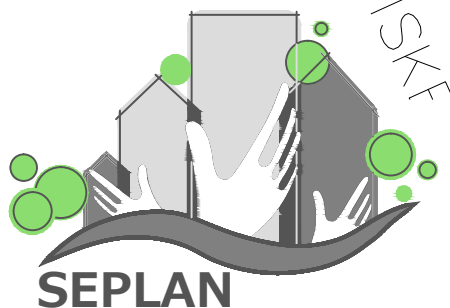


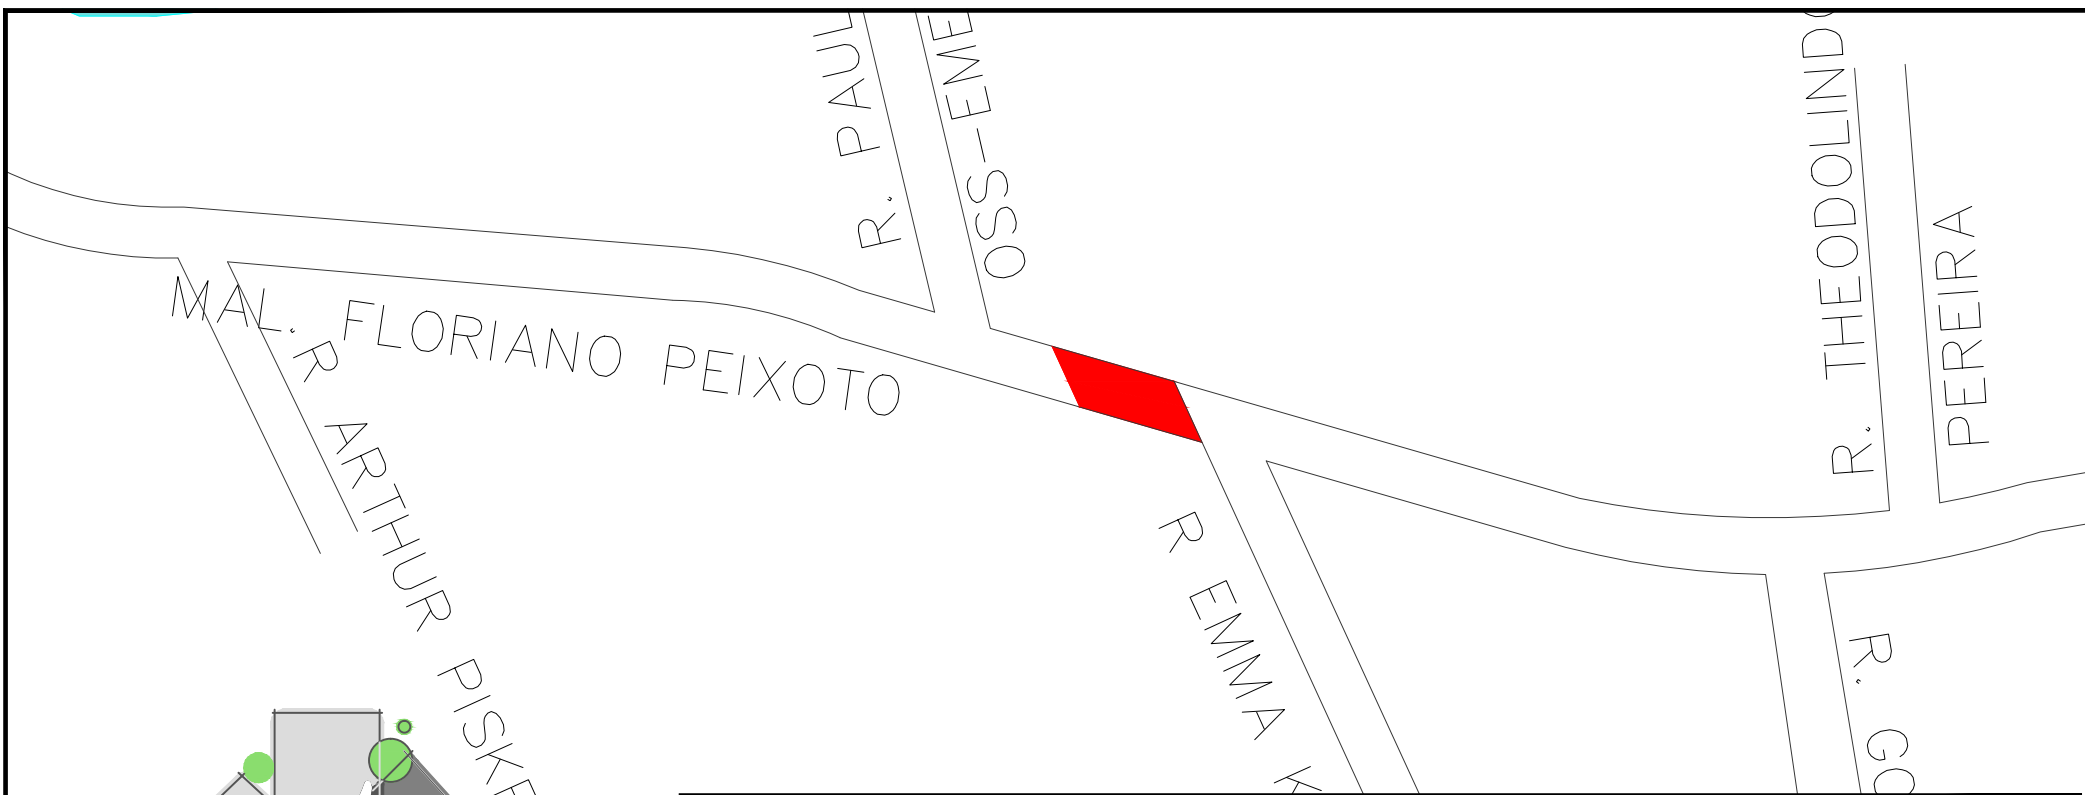

PREFEITURA DE TIMBÓ

SECRETARIA MUNICIPAL DE PLANEJAMENTO

Obra:	EXECUÇÃO PASSEIO INTERTRAVADO		
Endereço:	Rua Mal. Floriano	Timbó - SC	
Projeto:	LOCALIZAÇÃO		
Resp. Técnico Projeto:			
Data:	JUN./2019	Escala:	Sem Escala
Área:		Prancha:	LOC. 14