


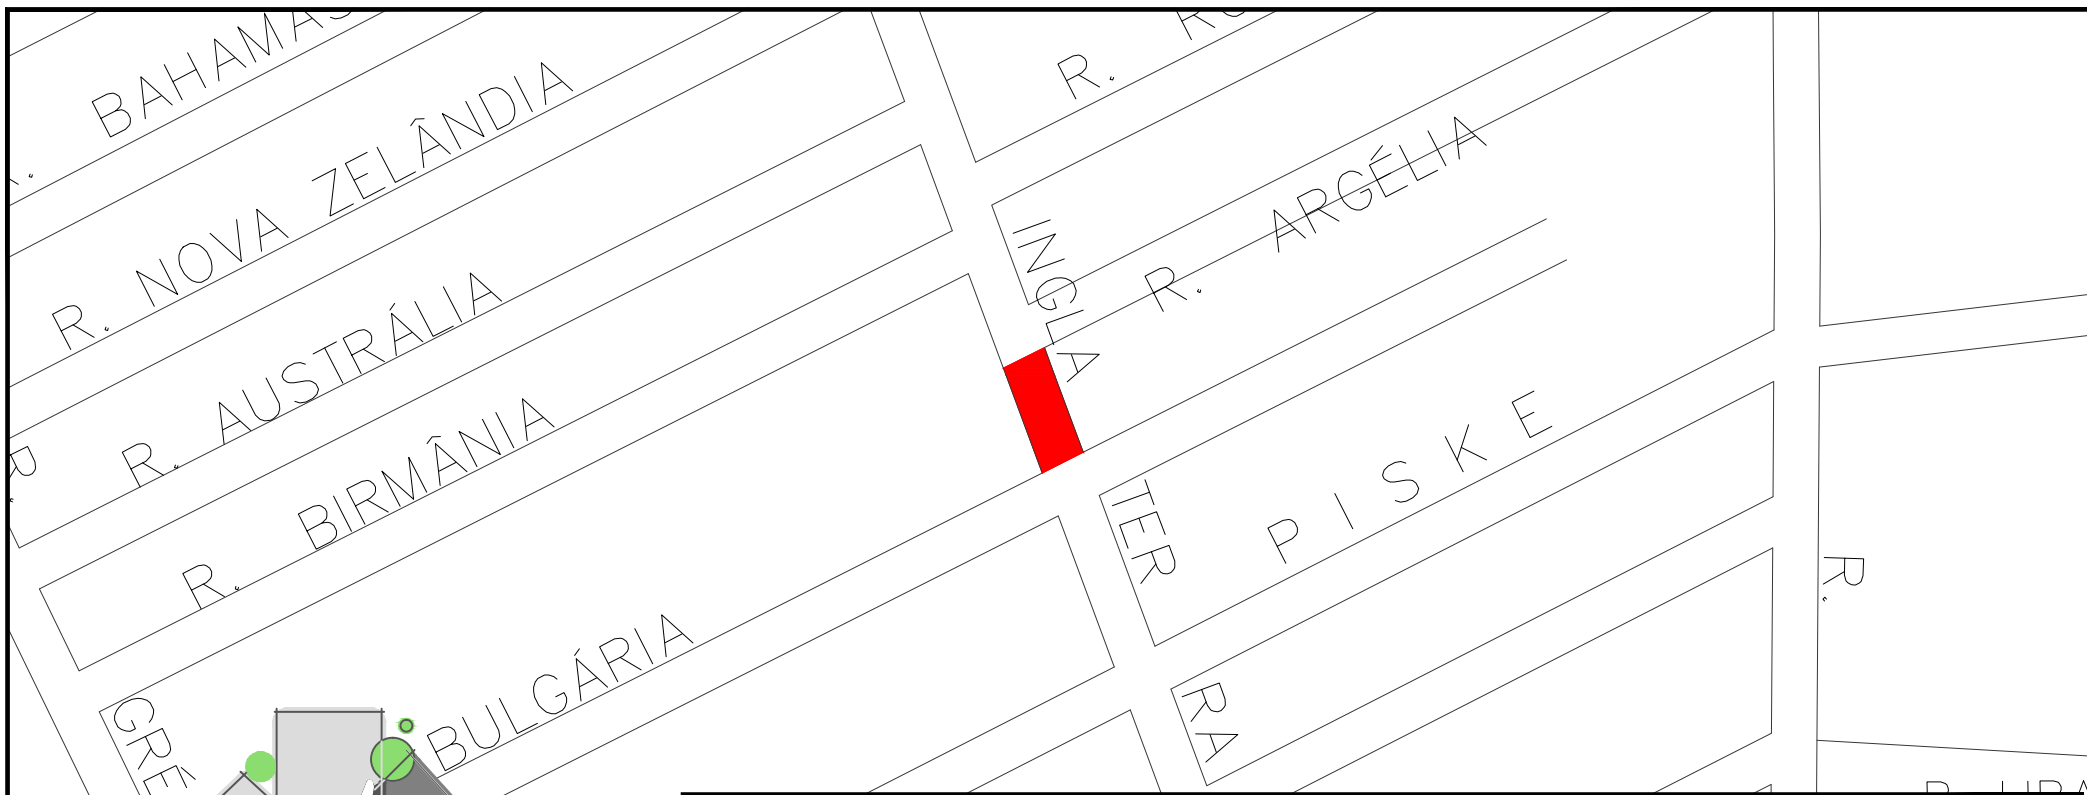

SEPLAN

PREFEITURA DE TIMBÓ

SECRETARIA MUNICIPAL DE PLANEJAMENTO

Obra:

EXECUÇÃO PASSEIO INTERTRAVADO

Endereço:

Rua Inglaterra Esq. Rua Bulgária

Timbó - SC

Projeto:

LOCALIZAÇÃO

Resp. Técnico Projeto:

Data:

JUN./2019

Escala:

Sem Escala

Área:

Prancha:

LOC. 09