



SEPLAN

Obra:

DRENAGEM DE ÁGUAS PLUVIAIS

Endereço:

Rua Inglaterra, Groenlândia e Alasca

Timbó - SC

Projeto:

LOCALIZAÇÃO

Resp. Técnico Projeto:

Data: **JUNHO/2019**


Escala:

Sem Escala

Área:

Prancha:

LOC. 03

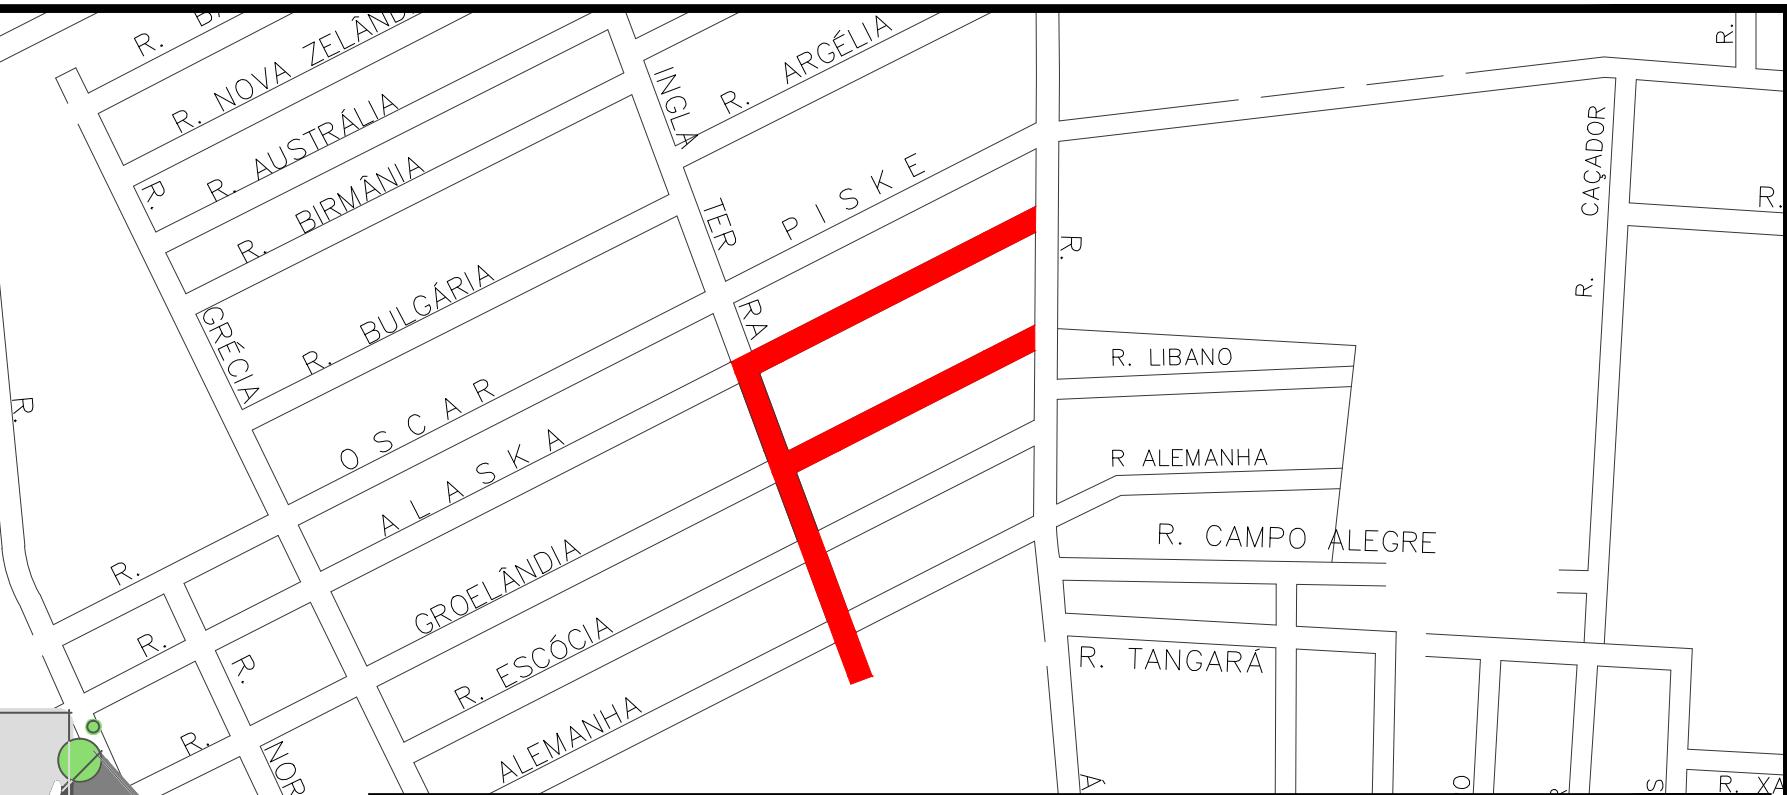

PREFEITURA DE TIMBÓ

SECRETARIA MUNICIPAL DE PLANEJAMENTO