


Carimbos:

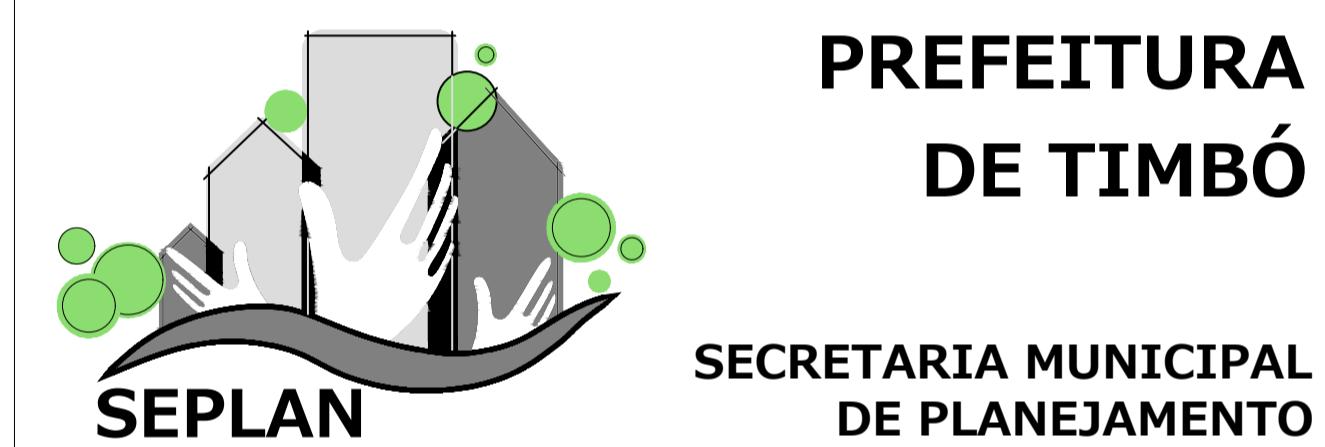

Obra: **CALÇADA RUA BENJAMIN CONSTANT**

Endereço:
Rua Benjamin Constant - Imigrantes

Projeto: **CALÇADA**

Resp. Técnico Projeto:

Data: MAIO/2019	Escala: 1/1500	Área: 84,00ml	Prancha: A.01
-----------------	----------------	---------------	----------------------