



Carimbos:

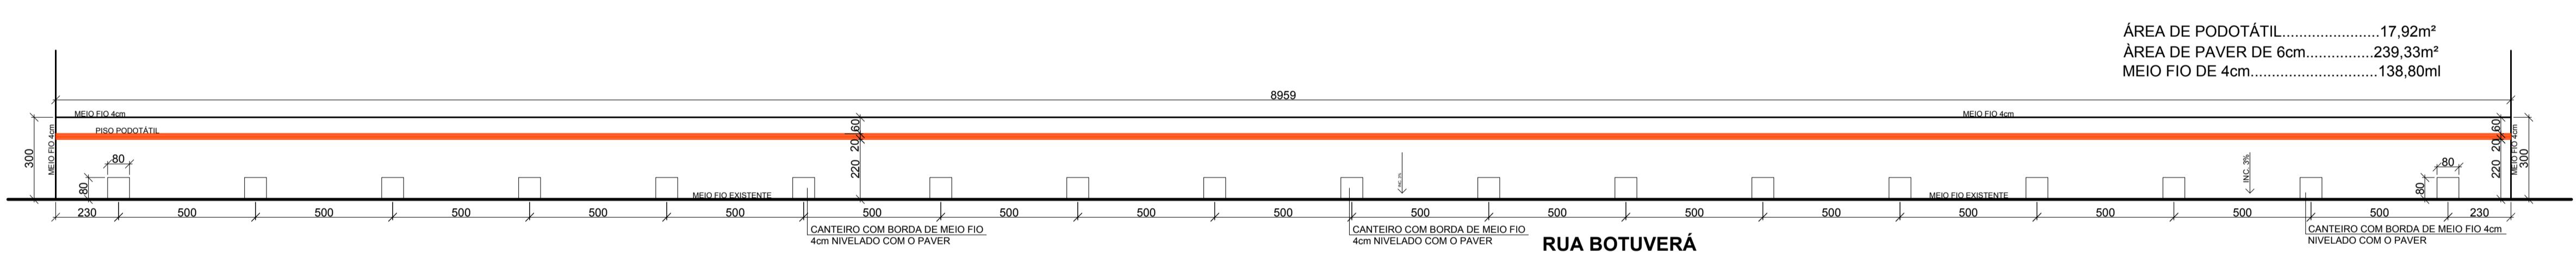

PREFEITURA  
DE TIMBÓ

SECRETARIA MUNICIPAL  
DE PLANEJAMENTO

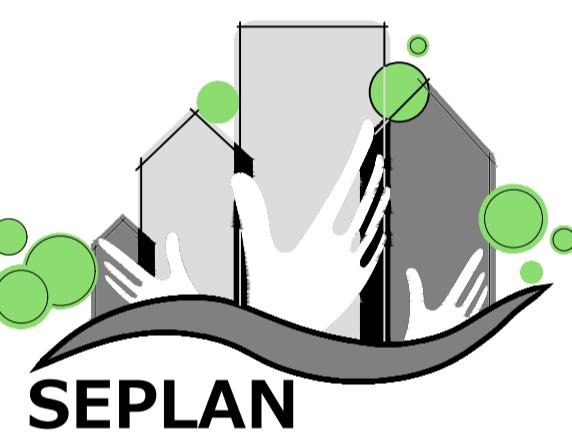

Obra:  
**CALÇADA RUA BOTUVERÁ**

Endereço:  
Rua Botuverá - Quintino

Projeto:  
**CALÇADA**

Resp. Técnico Projeto:

Data: MAIO/2019	Escala: 1/150	Área: 89,59ml	Prancha: <b>A.01</b>
--------------------	------------------	------------------	-------------------------