ÁREA DE PODOTÁTIL.....3,45m²
ÀREA DE PAVER DE 6cm.....37,89m²
MEIO FIO DE 4cm.....16,50ml

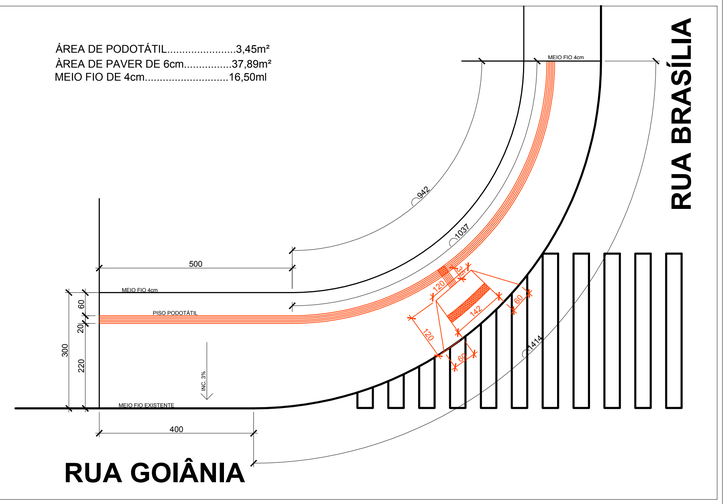

Carimbos:

PREFEITURA DE TIMBÓ

SECRETARIA MUNICIPAL DE PLANEJAMENTO

SEPLAN

Obra: CALÇADA RUA GOIÂNIA			
Endereço: Rua Goiânia - Capitais			
Projeto: CALÇADA			
Resp. Técnico Projeto:			
Data: MAIO/2019	Escala: 1/75	Área: 18,14ml	Prancha: **A.01**