



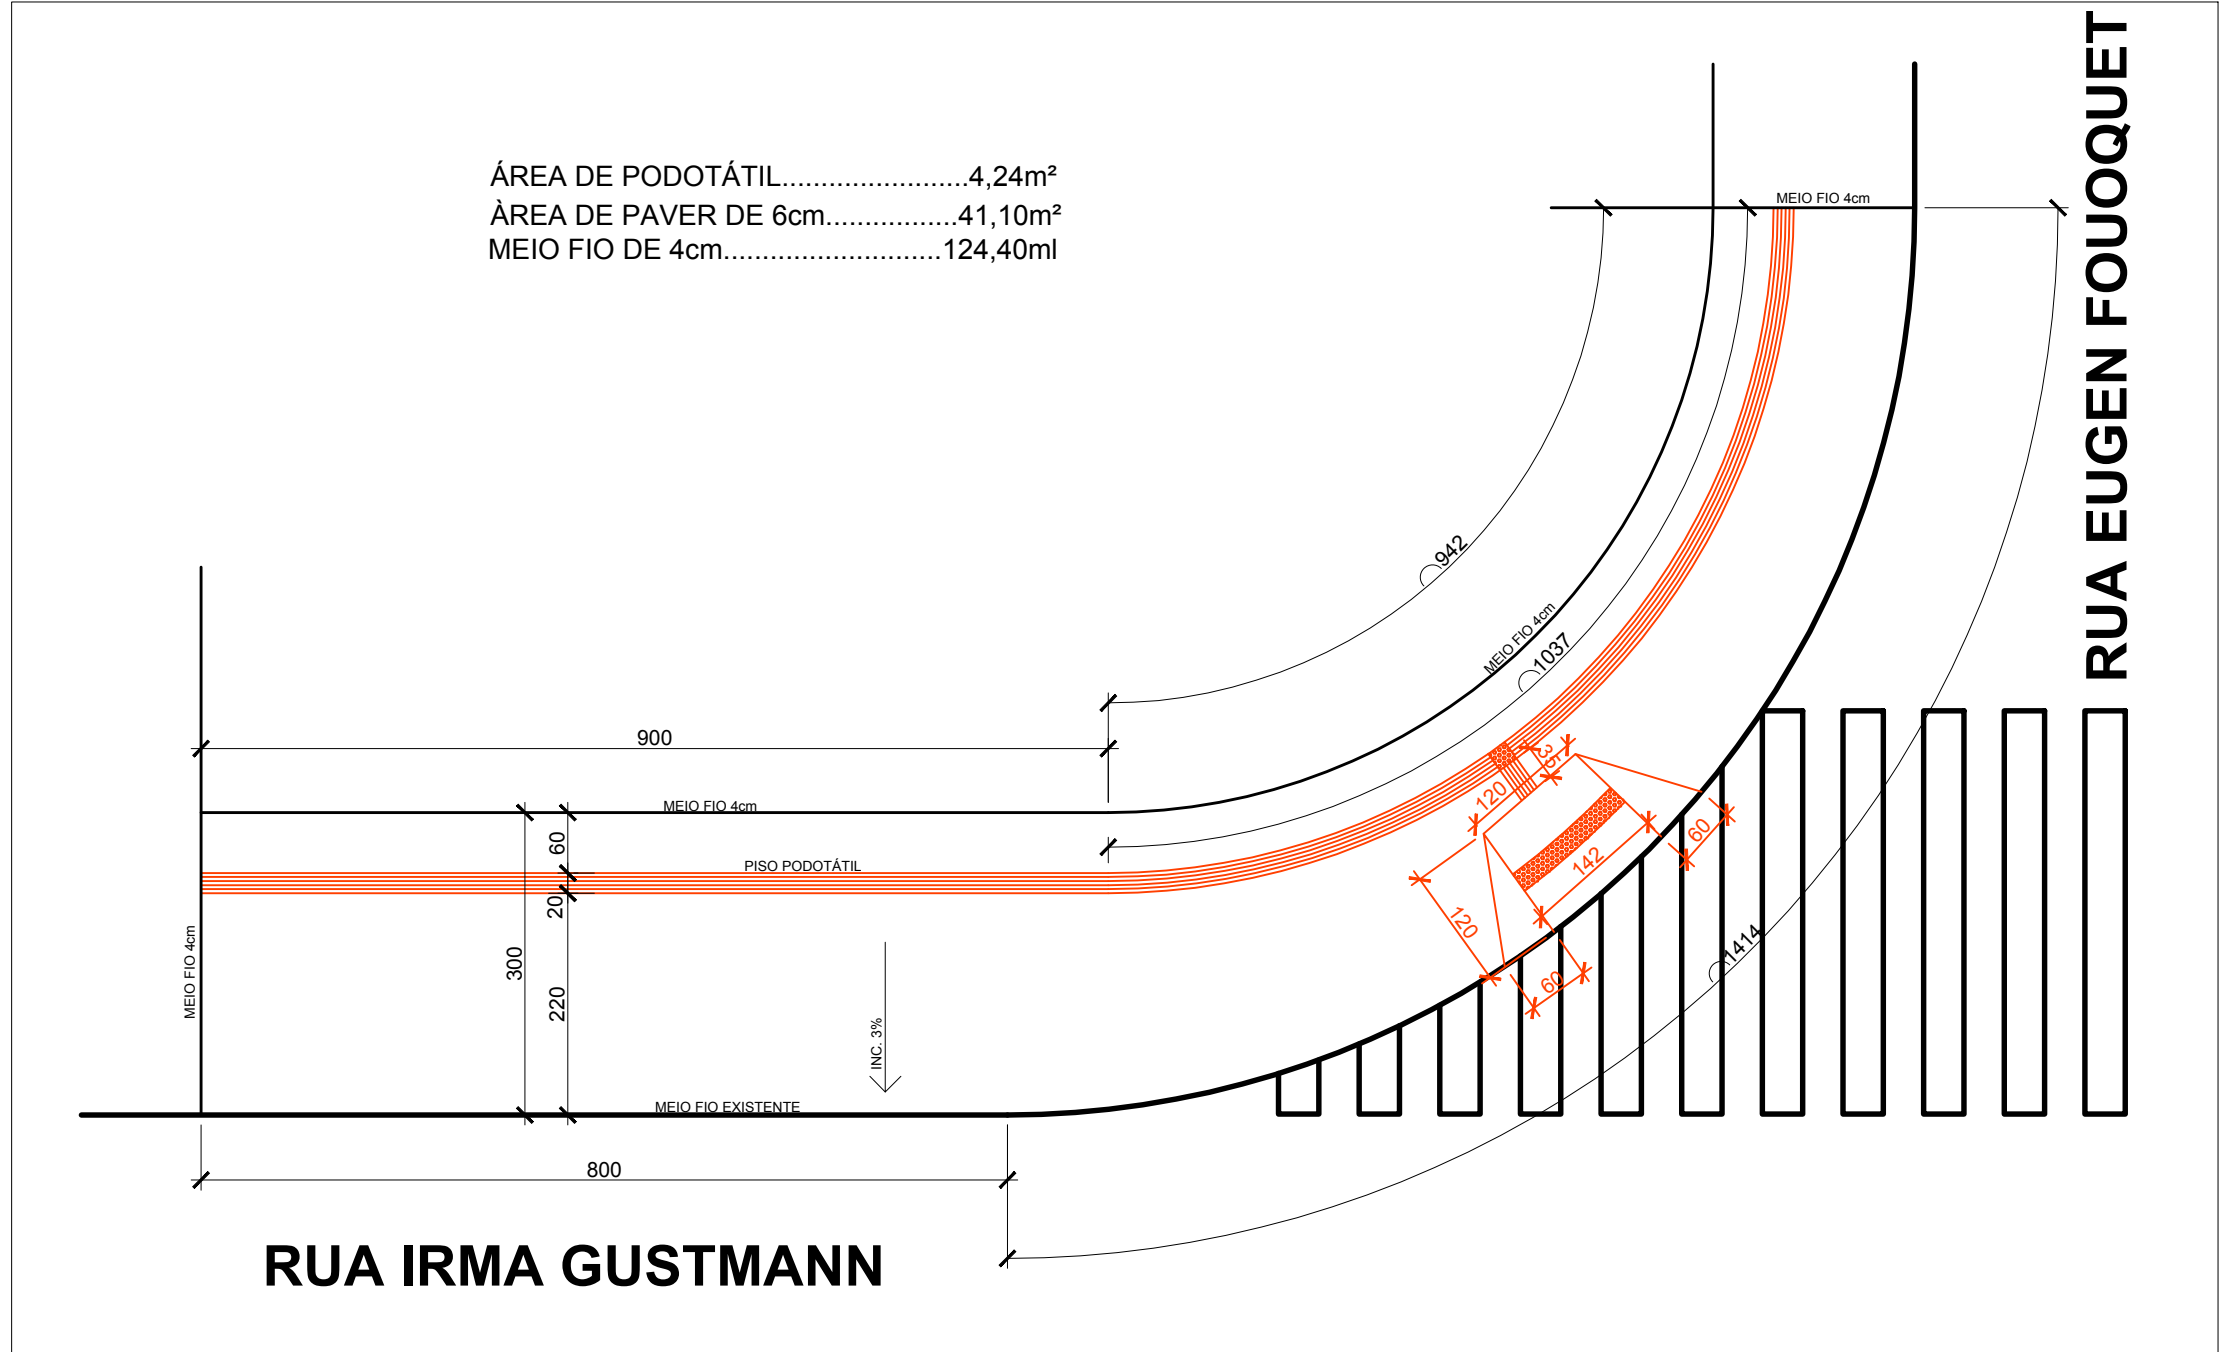

Carimbos:

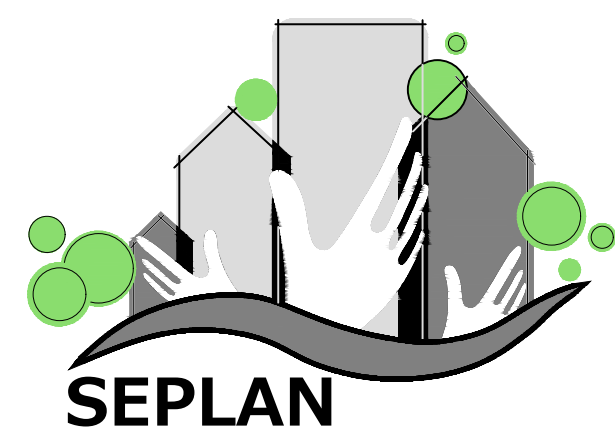

PREFEITURA
DE TIMBÓ

SECRETARIA MUNICIPAL
DE PLANEJAMENTO

Obra:			
CALÇADA RUA IRMA GUTSMANN ESQ. RUA EUGEN FOUQUET			
Endereço:			
Rua Irma Gutsmann esq. Eugen Fouquet - Vila Germer			
Projeto:			
CALÇADA			
Resp. Técnico Projeto:			
Data:	Escala:	Área:	Prancha:
MAIO/2019	1/75	18,42ml	A.01