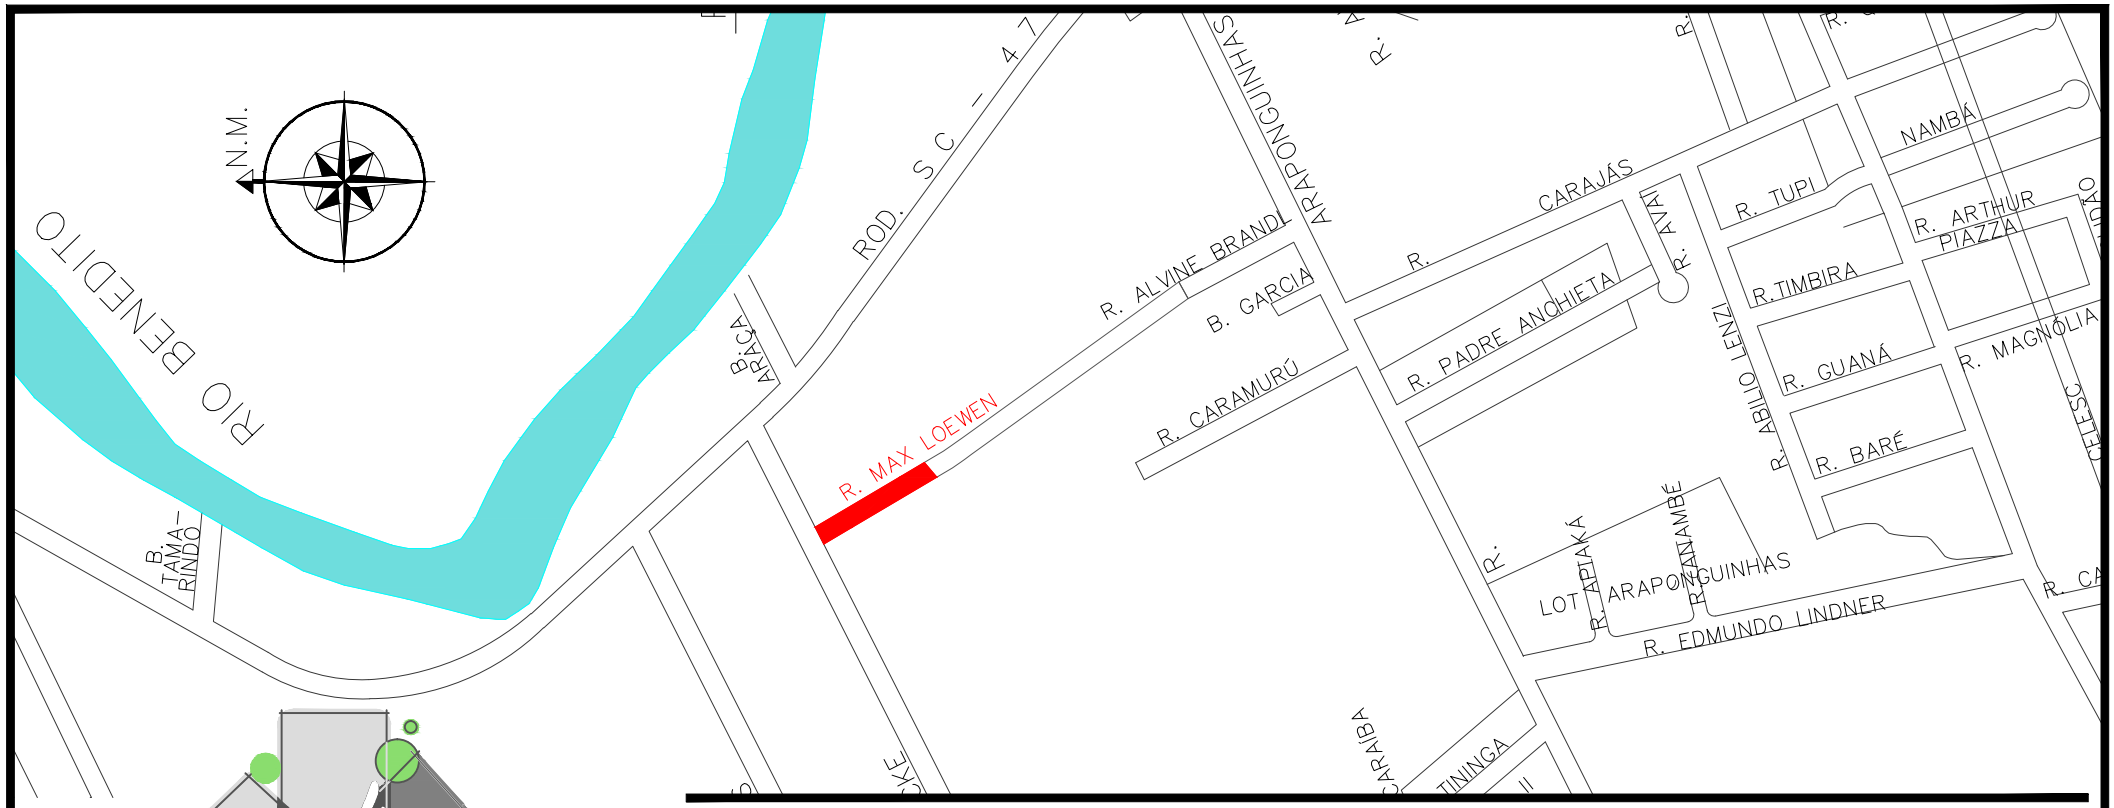

PREFEITURA DE TIMBÓ

SEPLAN

SECRETARIA MUNICIPAL DE PLANEJAMENTO

Obra: PAVIMENTAÇÃO RUA MAX LOEWEN			
Endereço: Rua Max Loewen		Timbó - SC	
Projeto: LOCALIZAÇÃO			
Resp. Técnico Projeto: Tainara Hobold Listarol			
Data: JUL/2019	Escala: Sem Escala	Área: 1.712,94 m²	Prancha: LOC. 03