


Obs: Direitos autorais conforme Lei nº 9.610 de 19.02.1998. Copyright 2014
Criado por PAK PROJETOS DE ENGENHARIA E ARQUITETURA LTDA / CLICPROJETO



SITUAÇÃO
1:150


"Segurança. Por pessoas do bem, para o bem das pessoas."

FOSSA SÉPTICA E
FILTRO AGRÍCOLO
EXISTENTES
VERIFICAR PROCESSO
595/1996

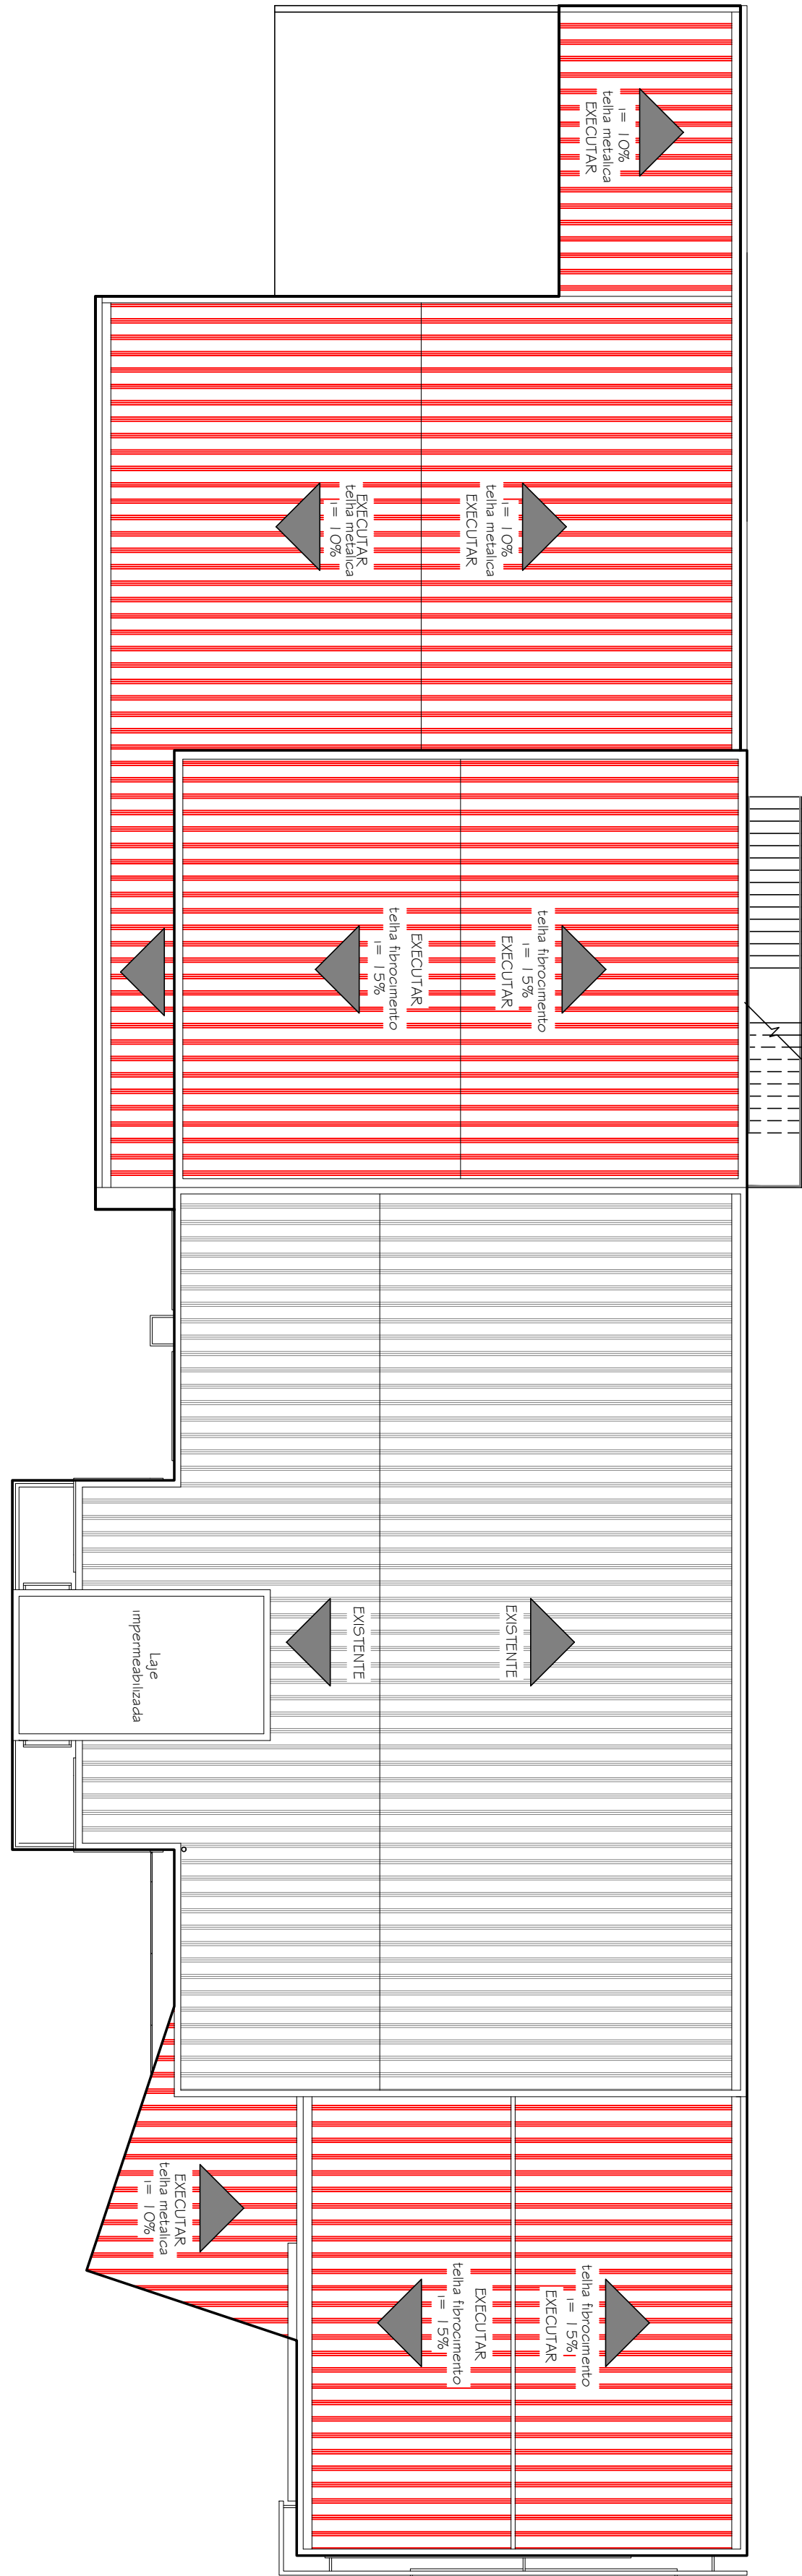

COBERTURA
1:125


EXECUTAR COBERTURA
COBERTURA EXISTENTE

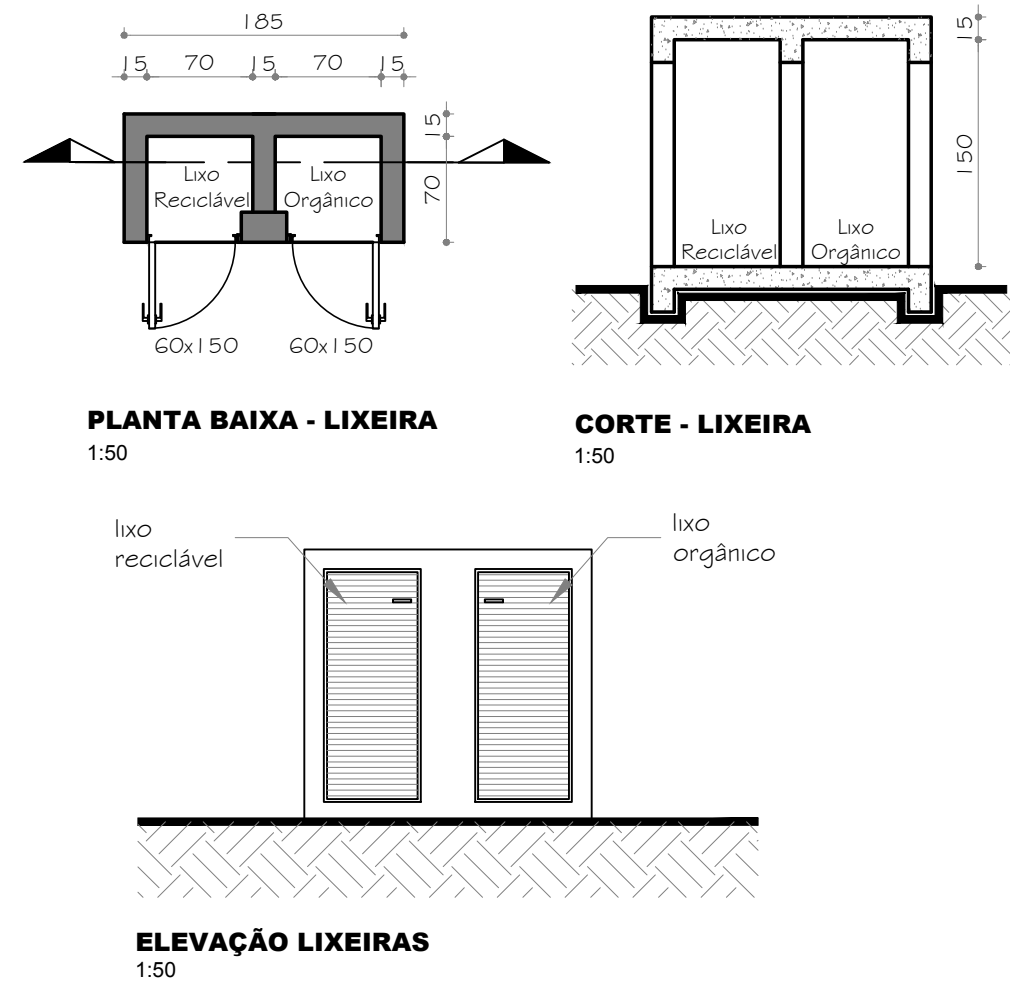

PLANTA BAIXA - LIXEIRA
1:50

CORTE - LIXEIRA
1:50

ELEVACÃO LIXEIRAS
1:50

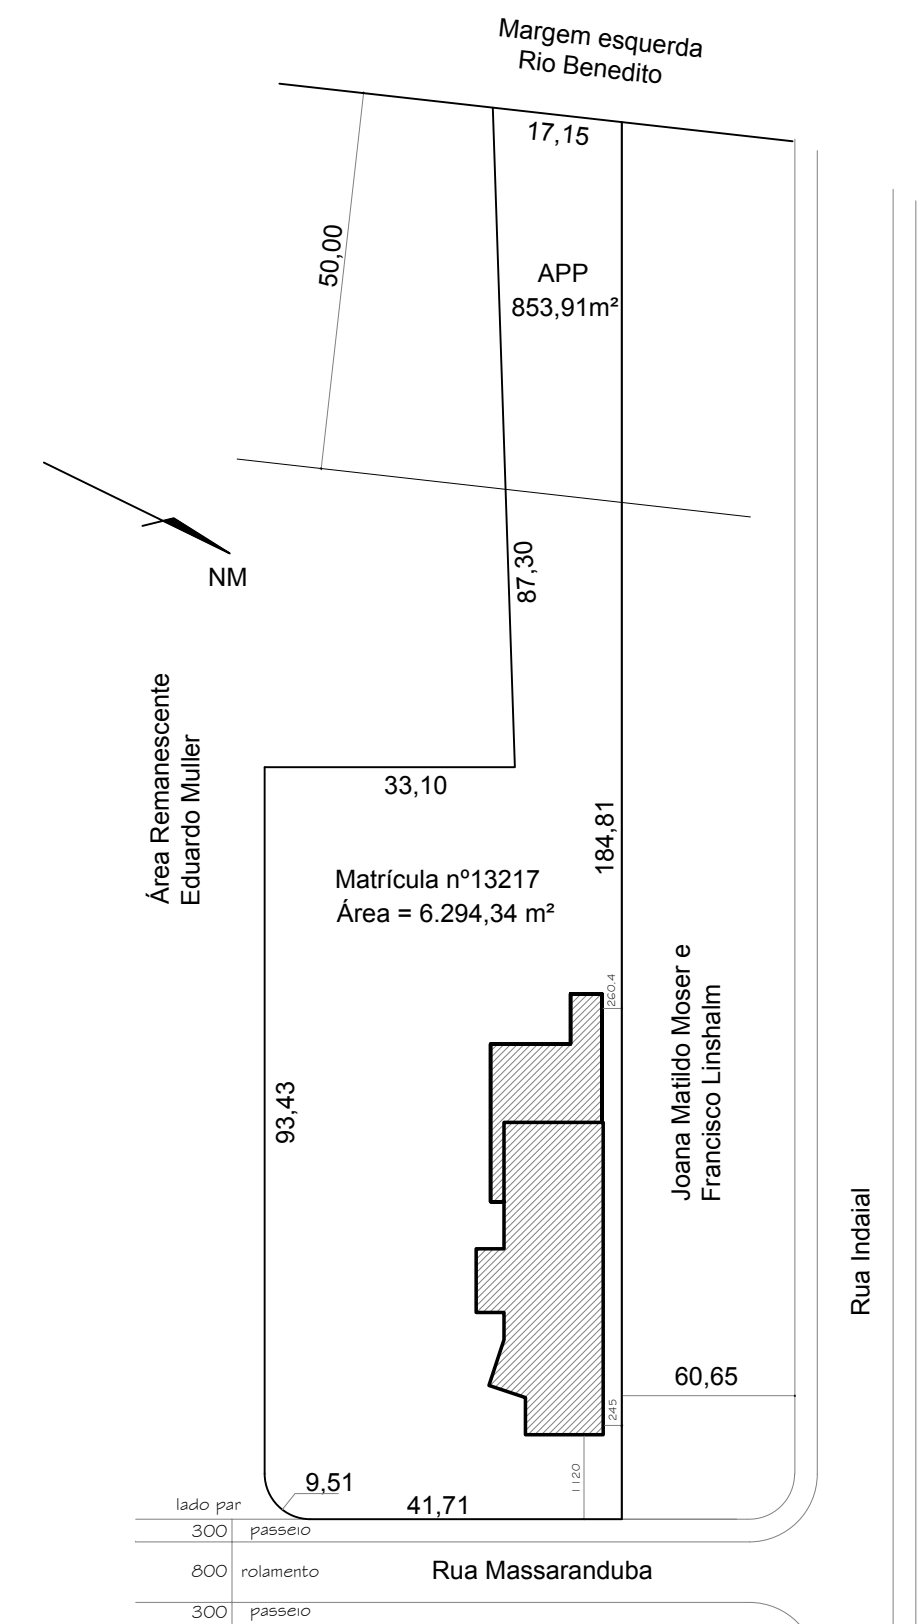

LOCALIZAÇÃO
1:1000

QUADRO RESUMO		
MATRICULA		13217
INSC. IMOBILIÁRIA		01.07.006.0376.001
ZONEAMENTO		ZR1
USO		INSTITUCIONAL
ÁREA DO LOTE		6.294,34m²
ÁREA EXISTENTE Proc. nº 595/1998	EDIF. EM ALVENARIA	837,10m²
ÁREA EXISTENTE Proc. nº 465/2005	EDIF. EM ALVENARIA	13,75m²
ÁREA A TOTAL EXISTENTE		850,85m²
AMPLIAR TERREO	EDIF. EM ALVENARIA	196,66m²
AMPLIAR SUPERIOR	EDIF. EM ALVENARIA	238,15m²
TOTAL AMPLIAÇÃO		435,81m²
ÁREA TOTAL FINAL		1.286,66m²
TAXA DE OCUPAÇÃO		12,60%
COEFICIENTE DE APROVEITAMENTO		0,204
PERMEABILIDADE		79,96%

Para cálculo da taxa de ocupação e permeabilidade considerar - terreno = 763,59m²

PROJETO:
ARQUITETÔNICO

Responsável Técnico

GOVERNO DO ESTADO DE SANTA CATARINA

AMPLIAÇÃO INSTITUCIONAL
POLÍCIA MILITAR

Rua Massaranduba, 240 – Quintino - Timbó - SC



Rua Pastor Blumel, 30 - Sala 101-
Edifício Paris - Centro - Timbó - SC
Cep: 89120-000
Fone / Fax: (47) 3382 6464
e-mail: clicprojeto@gmail.com

2ª Companhia de Polícia Militar de Timbó

Data: Fev/2019

Área a ampliar: 435,81m²

Especificação

Escala: Indicada

Prancha

SITUAÇÃO E LOCALIZAÇÃO - COBERTURA - IMPLANTAÇÃO

01/06

www.clicprojeto.com