




OBS: Direitos autorais conforme Lei nº 9.610 de 19.02.1998. Copyright 2014.
Criado por **PAR** PROJETOS DE ENGENHARIA E ARQUITETURA LTDA / CLICPROJETO

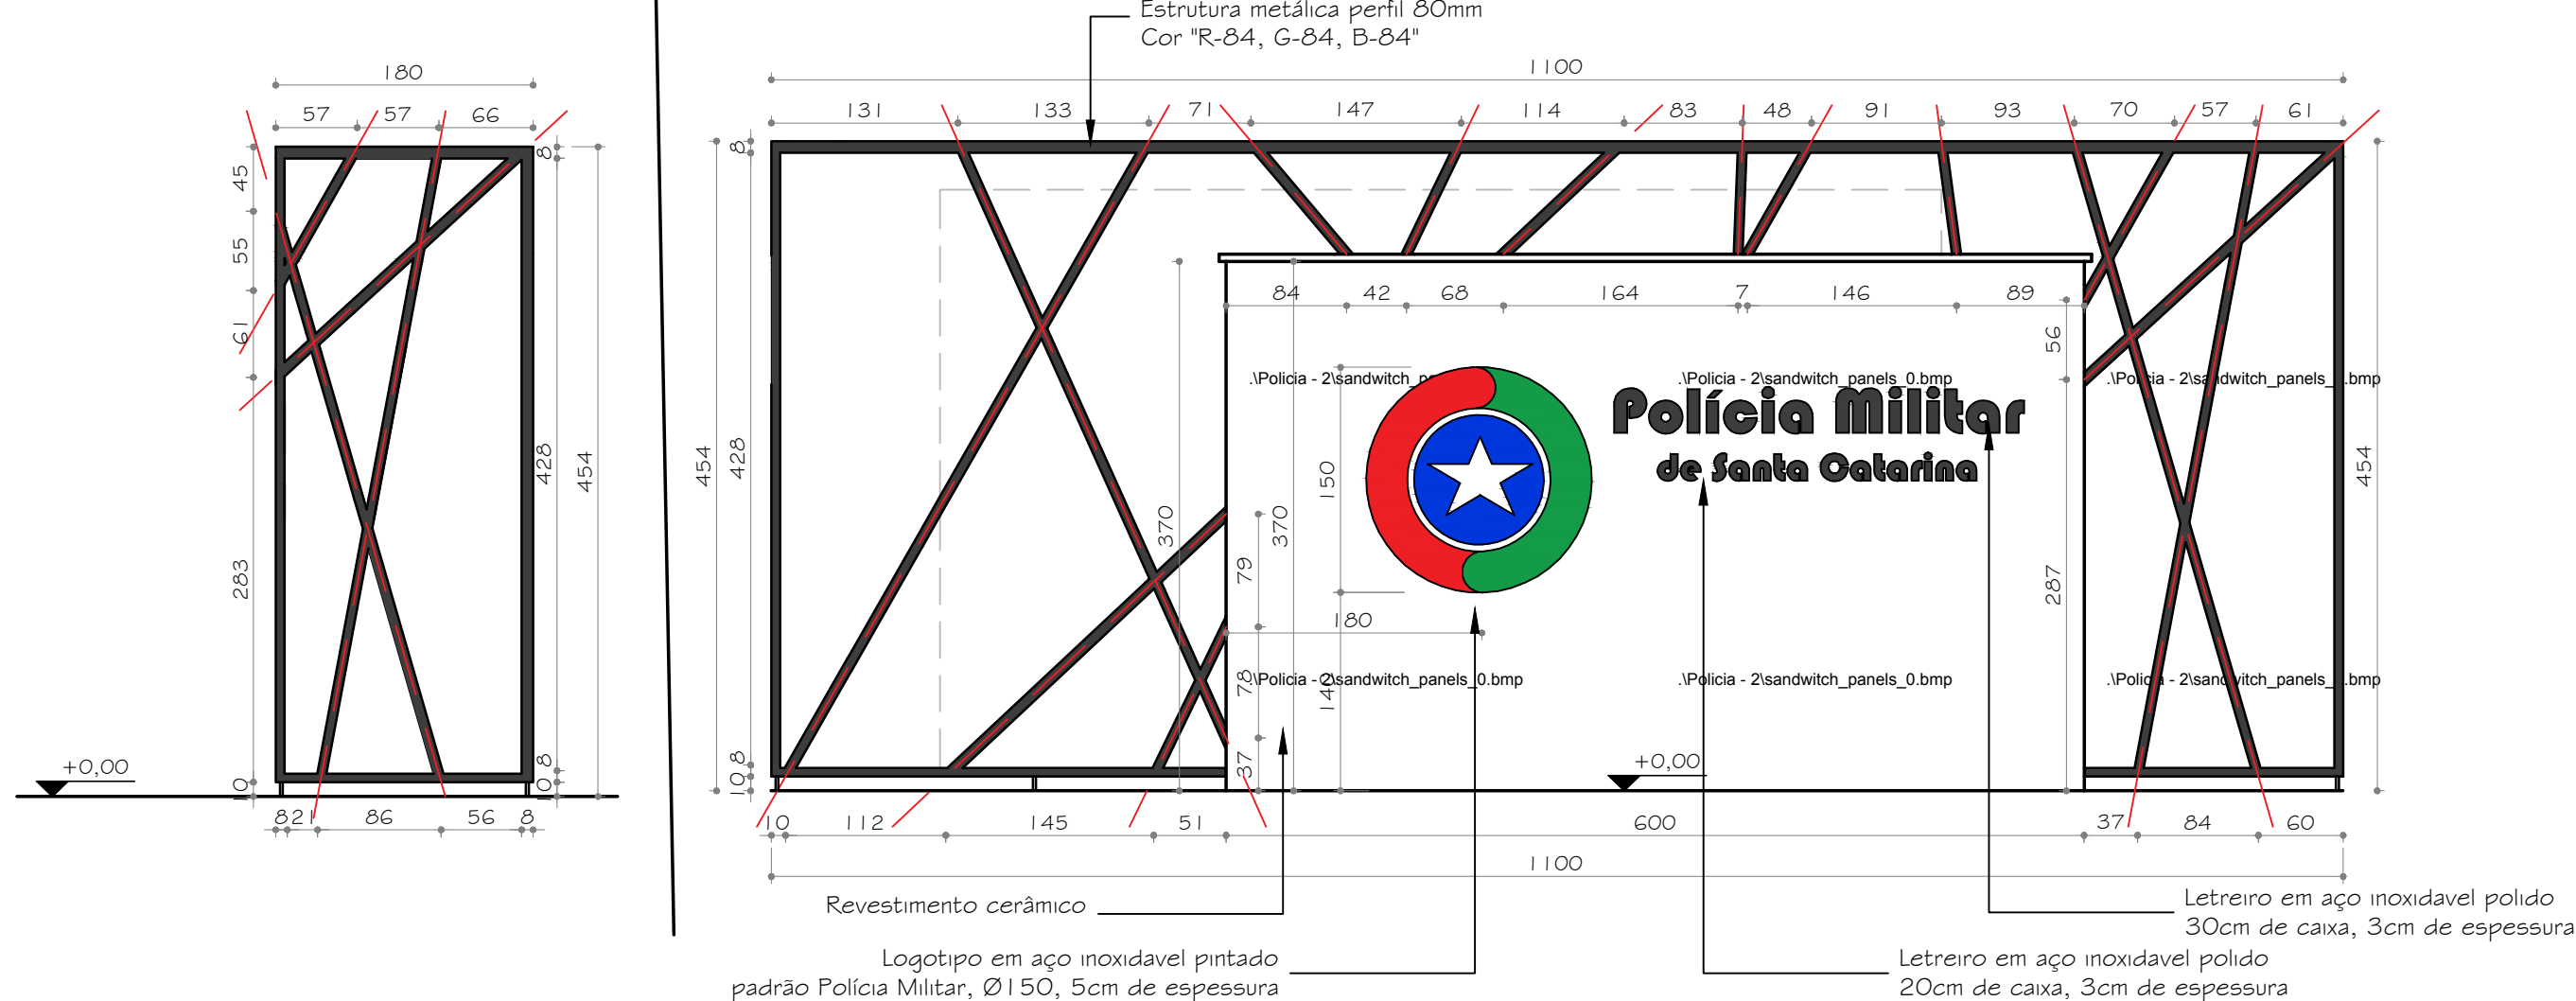


DETALHE 01 - PAINEL METÁLICO FACHADA

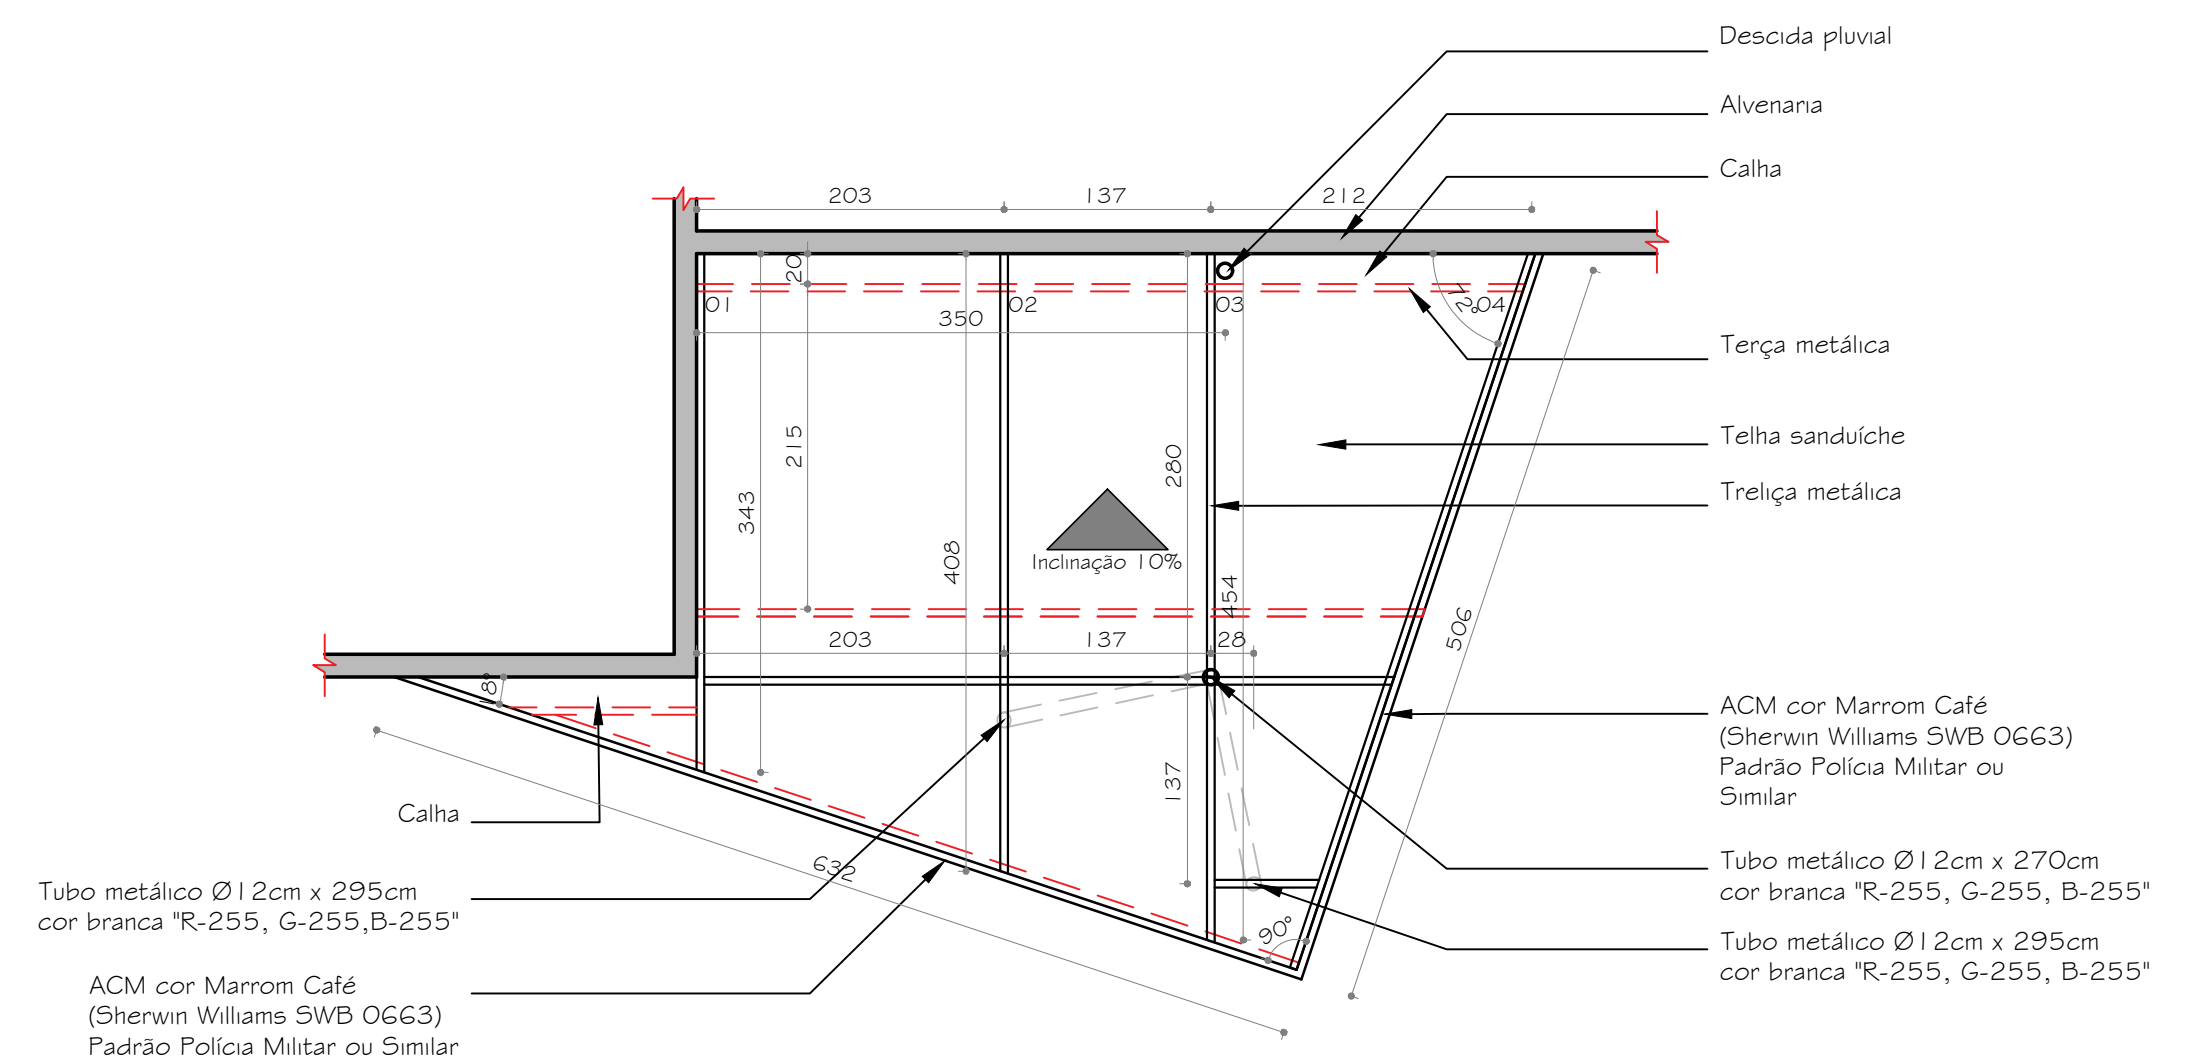


DETALHE 02 - COBERTURA METÁLICA
"Segurança. Por pessoas do bem, para o bem das pessoas."

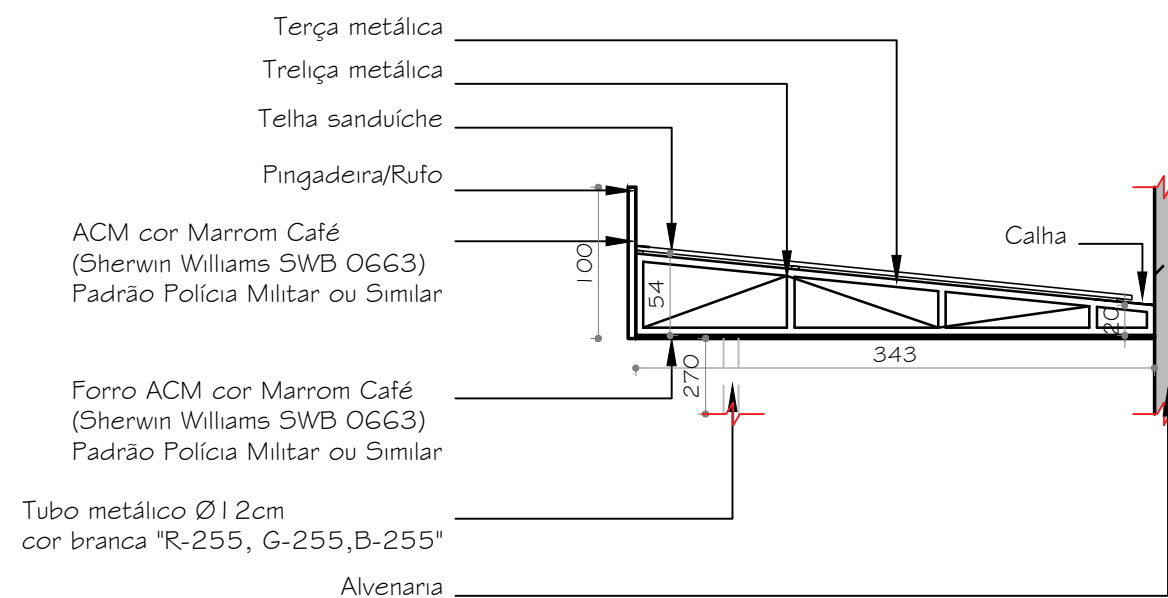


Trelça 01

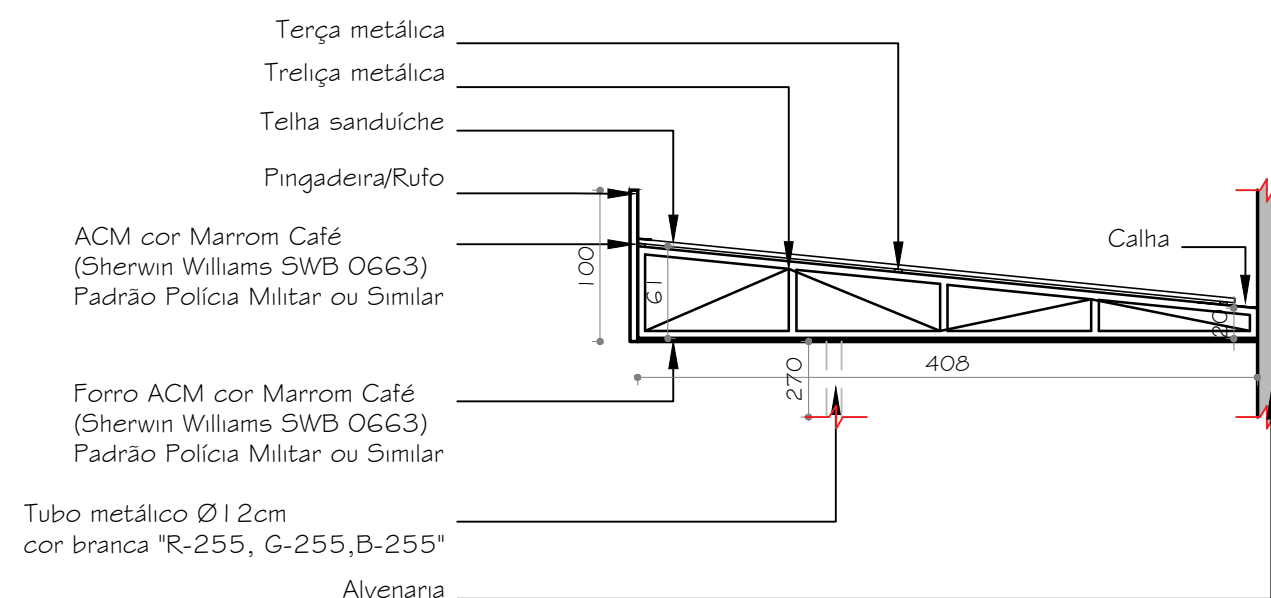


Trelça 02

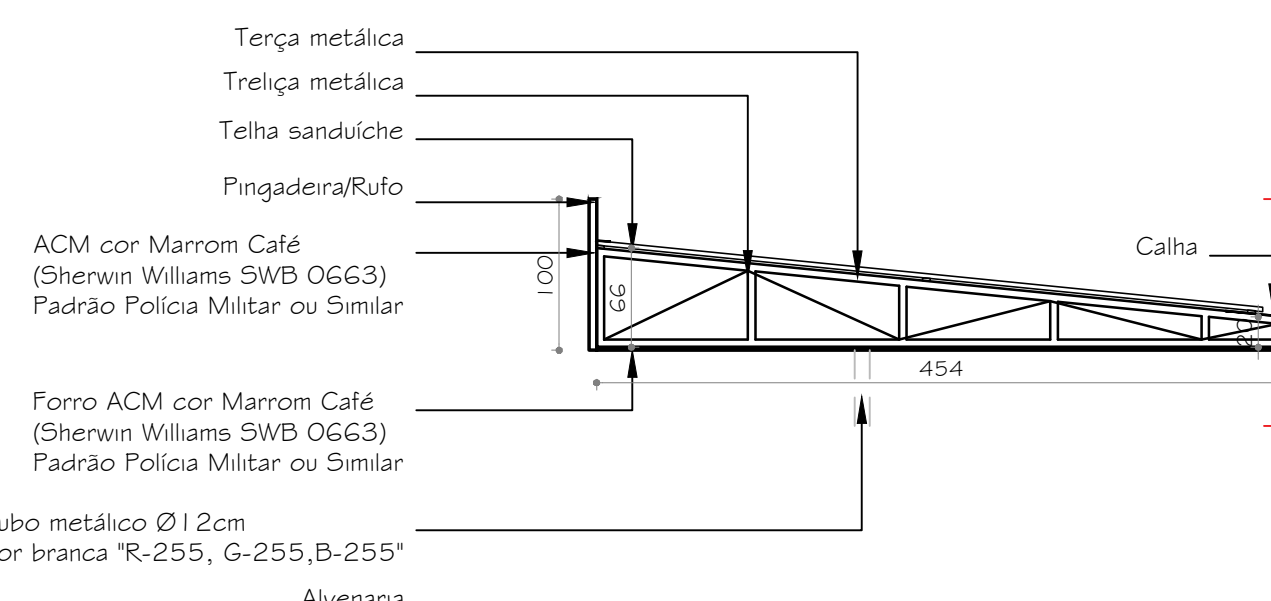


Trelça 03

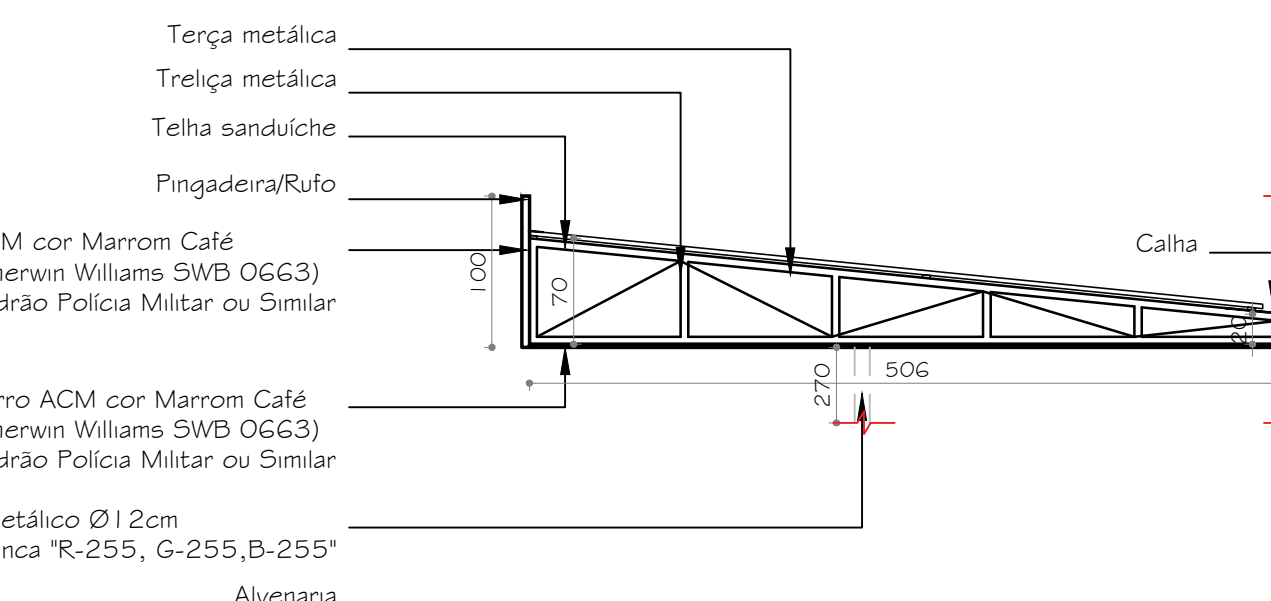

Trelça 04

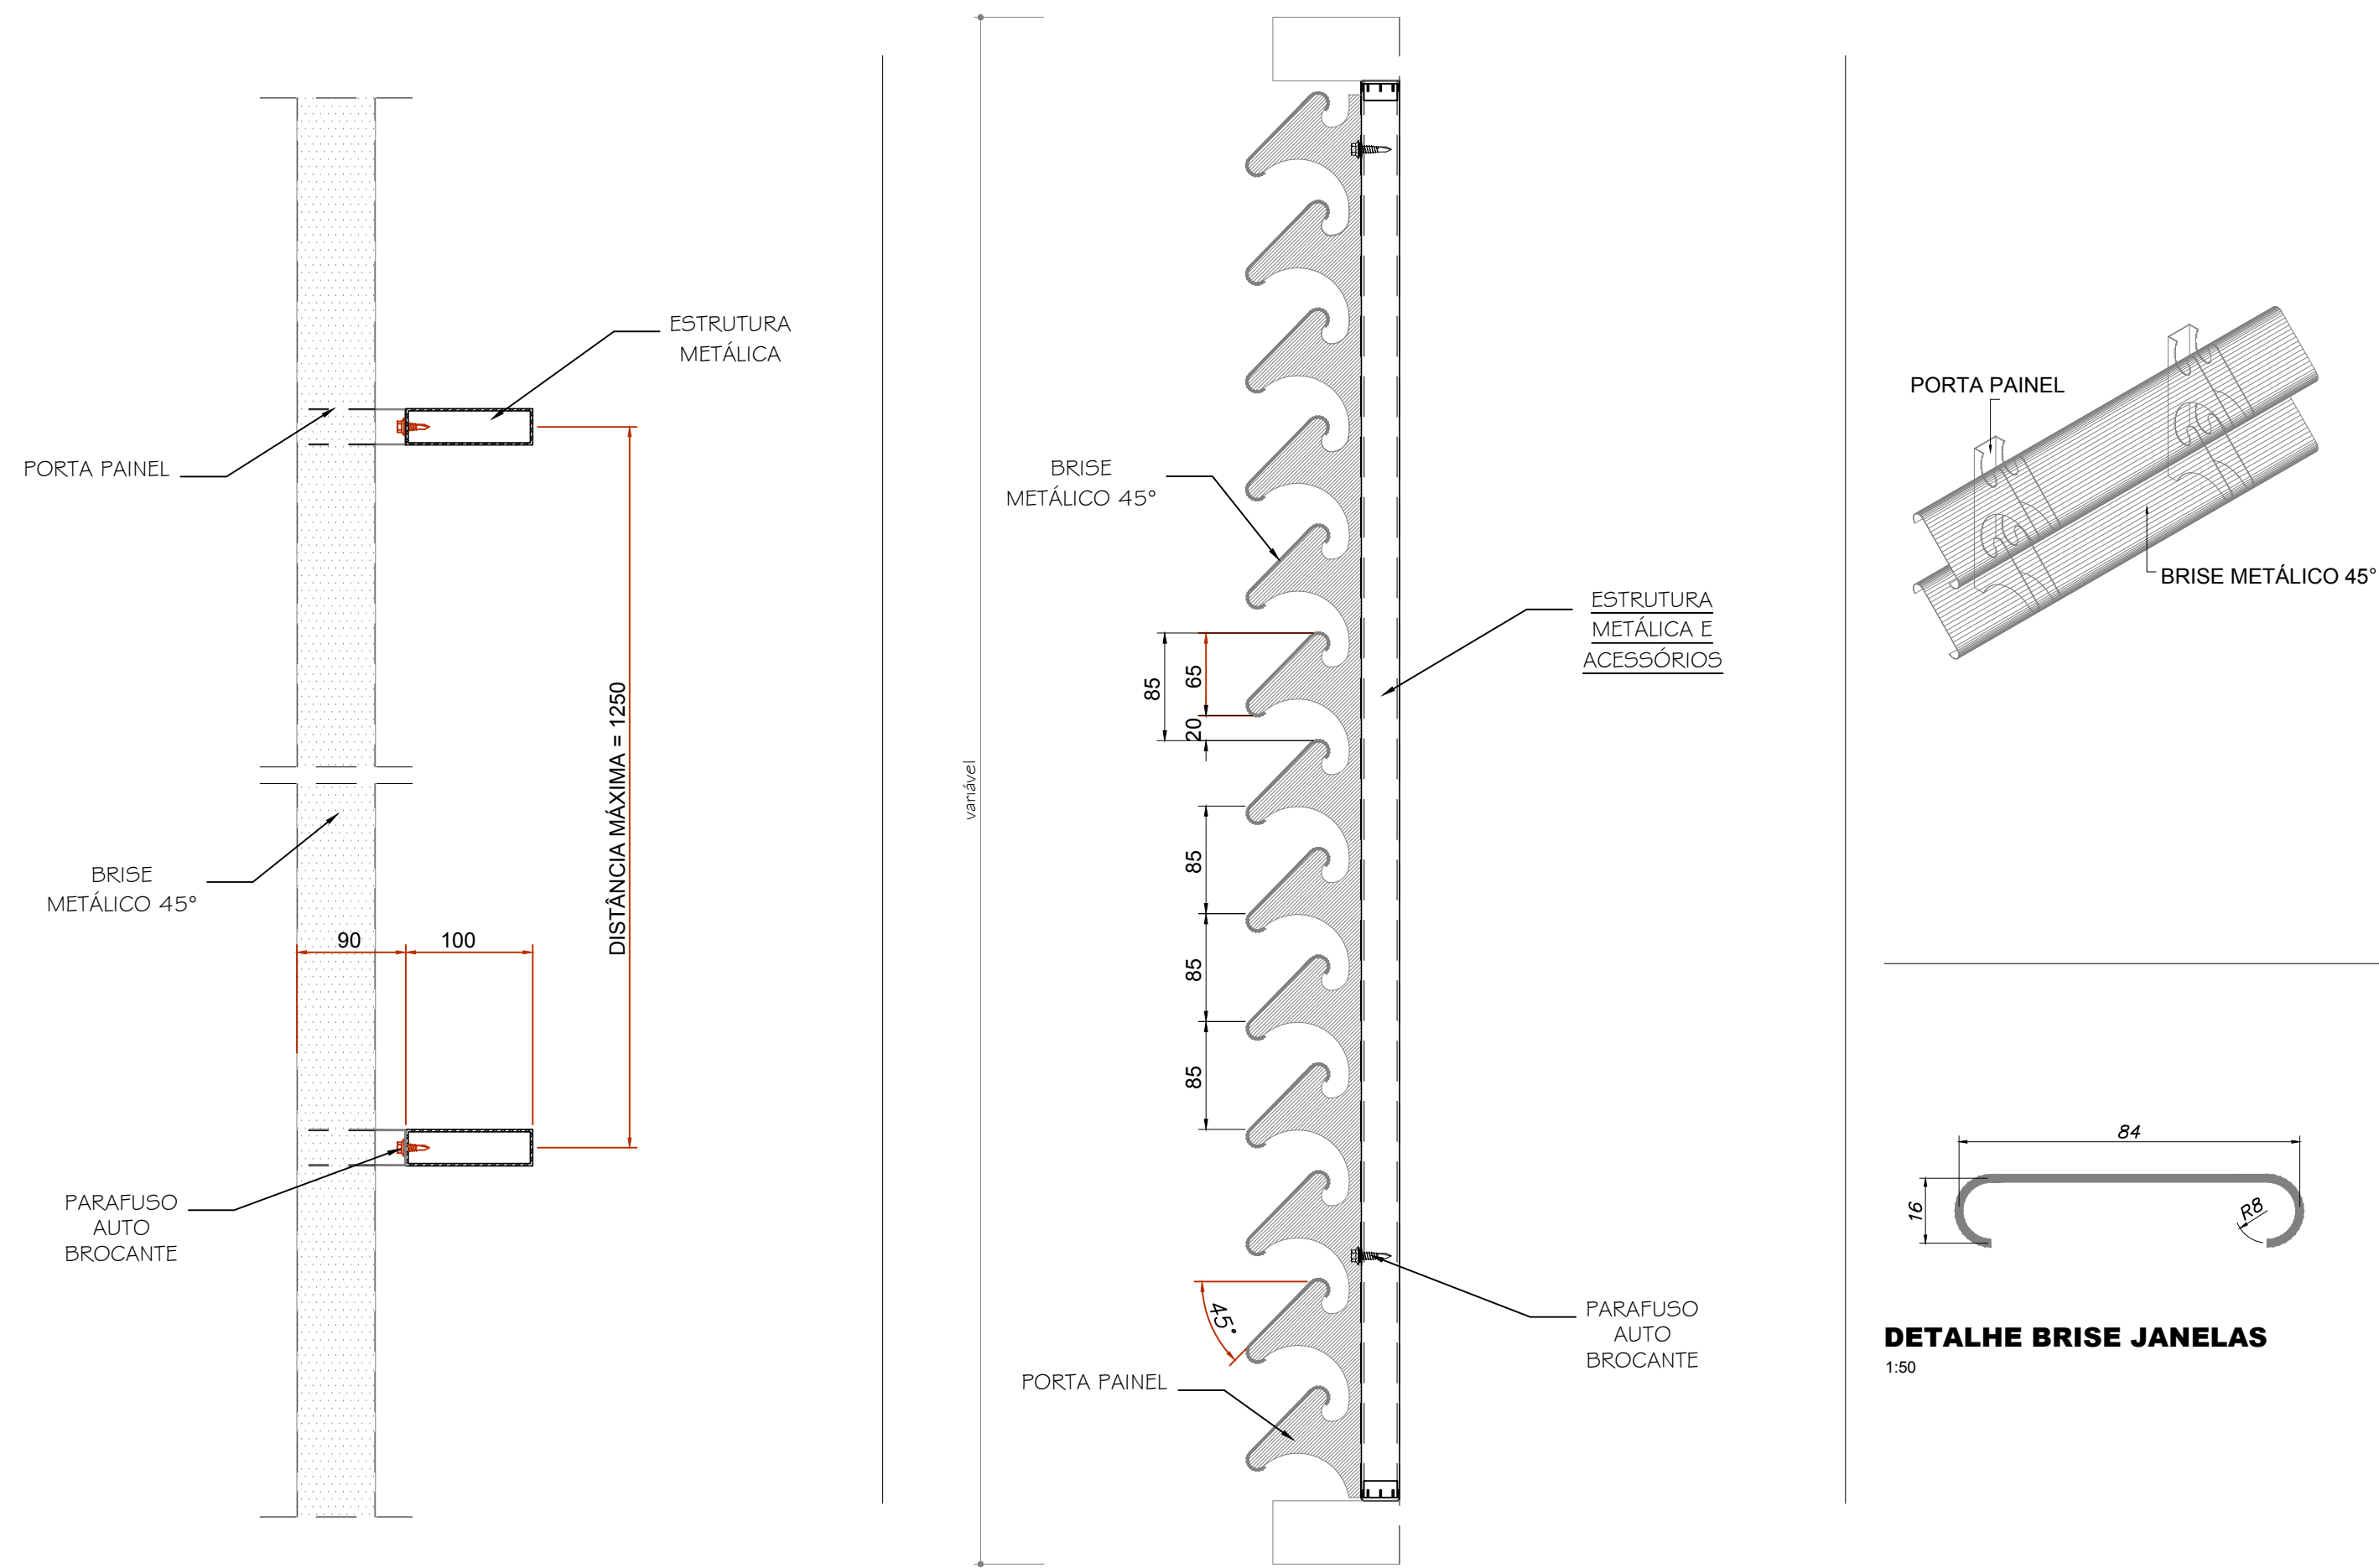


DETALHE BRISE JANELAS

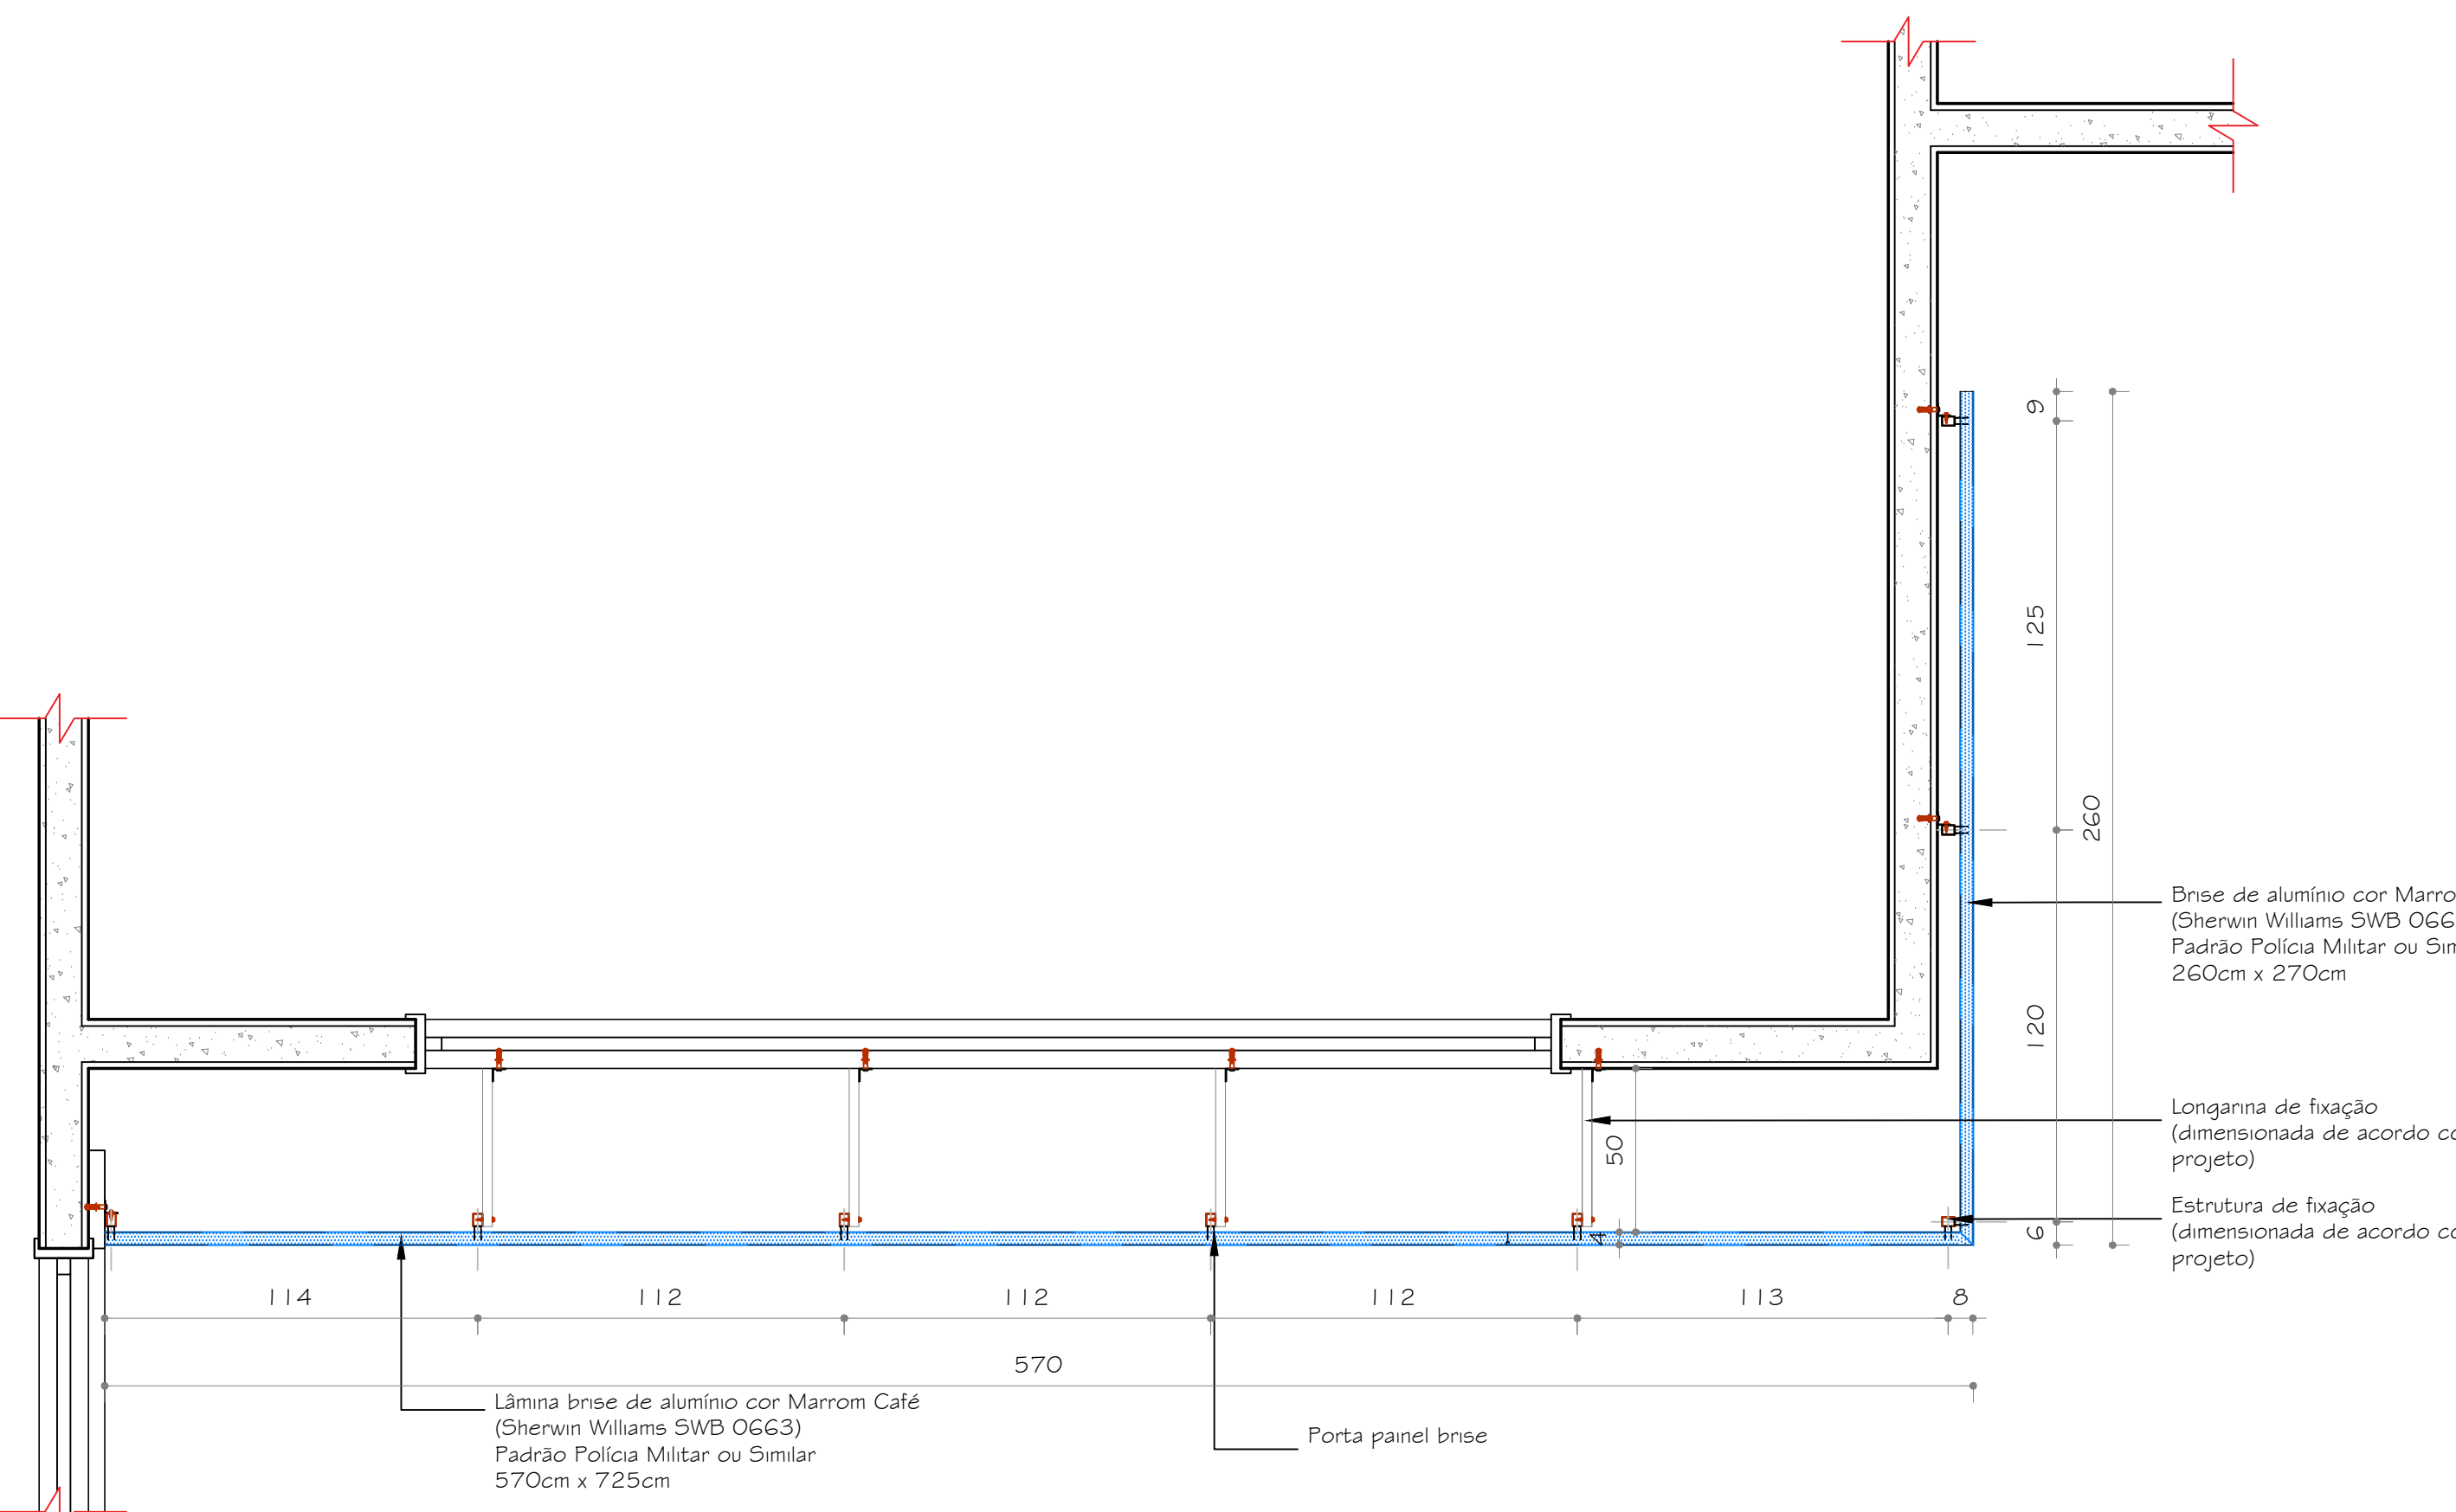

PLANTA BAIXA

DETALHE 03 - BRISE

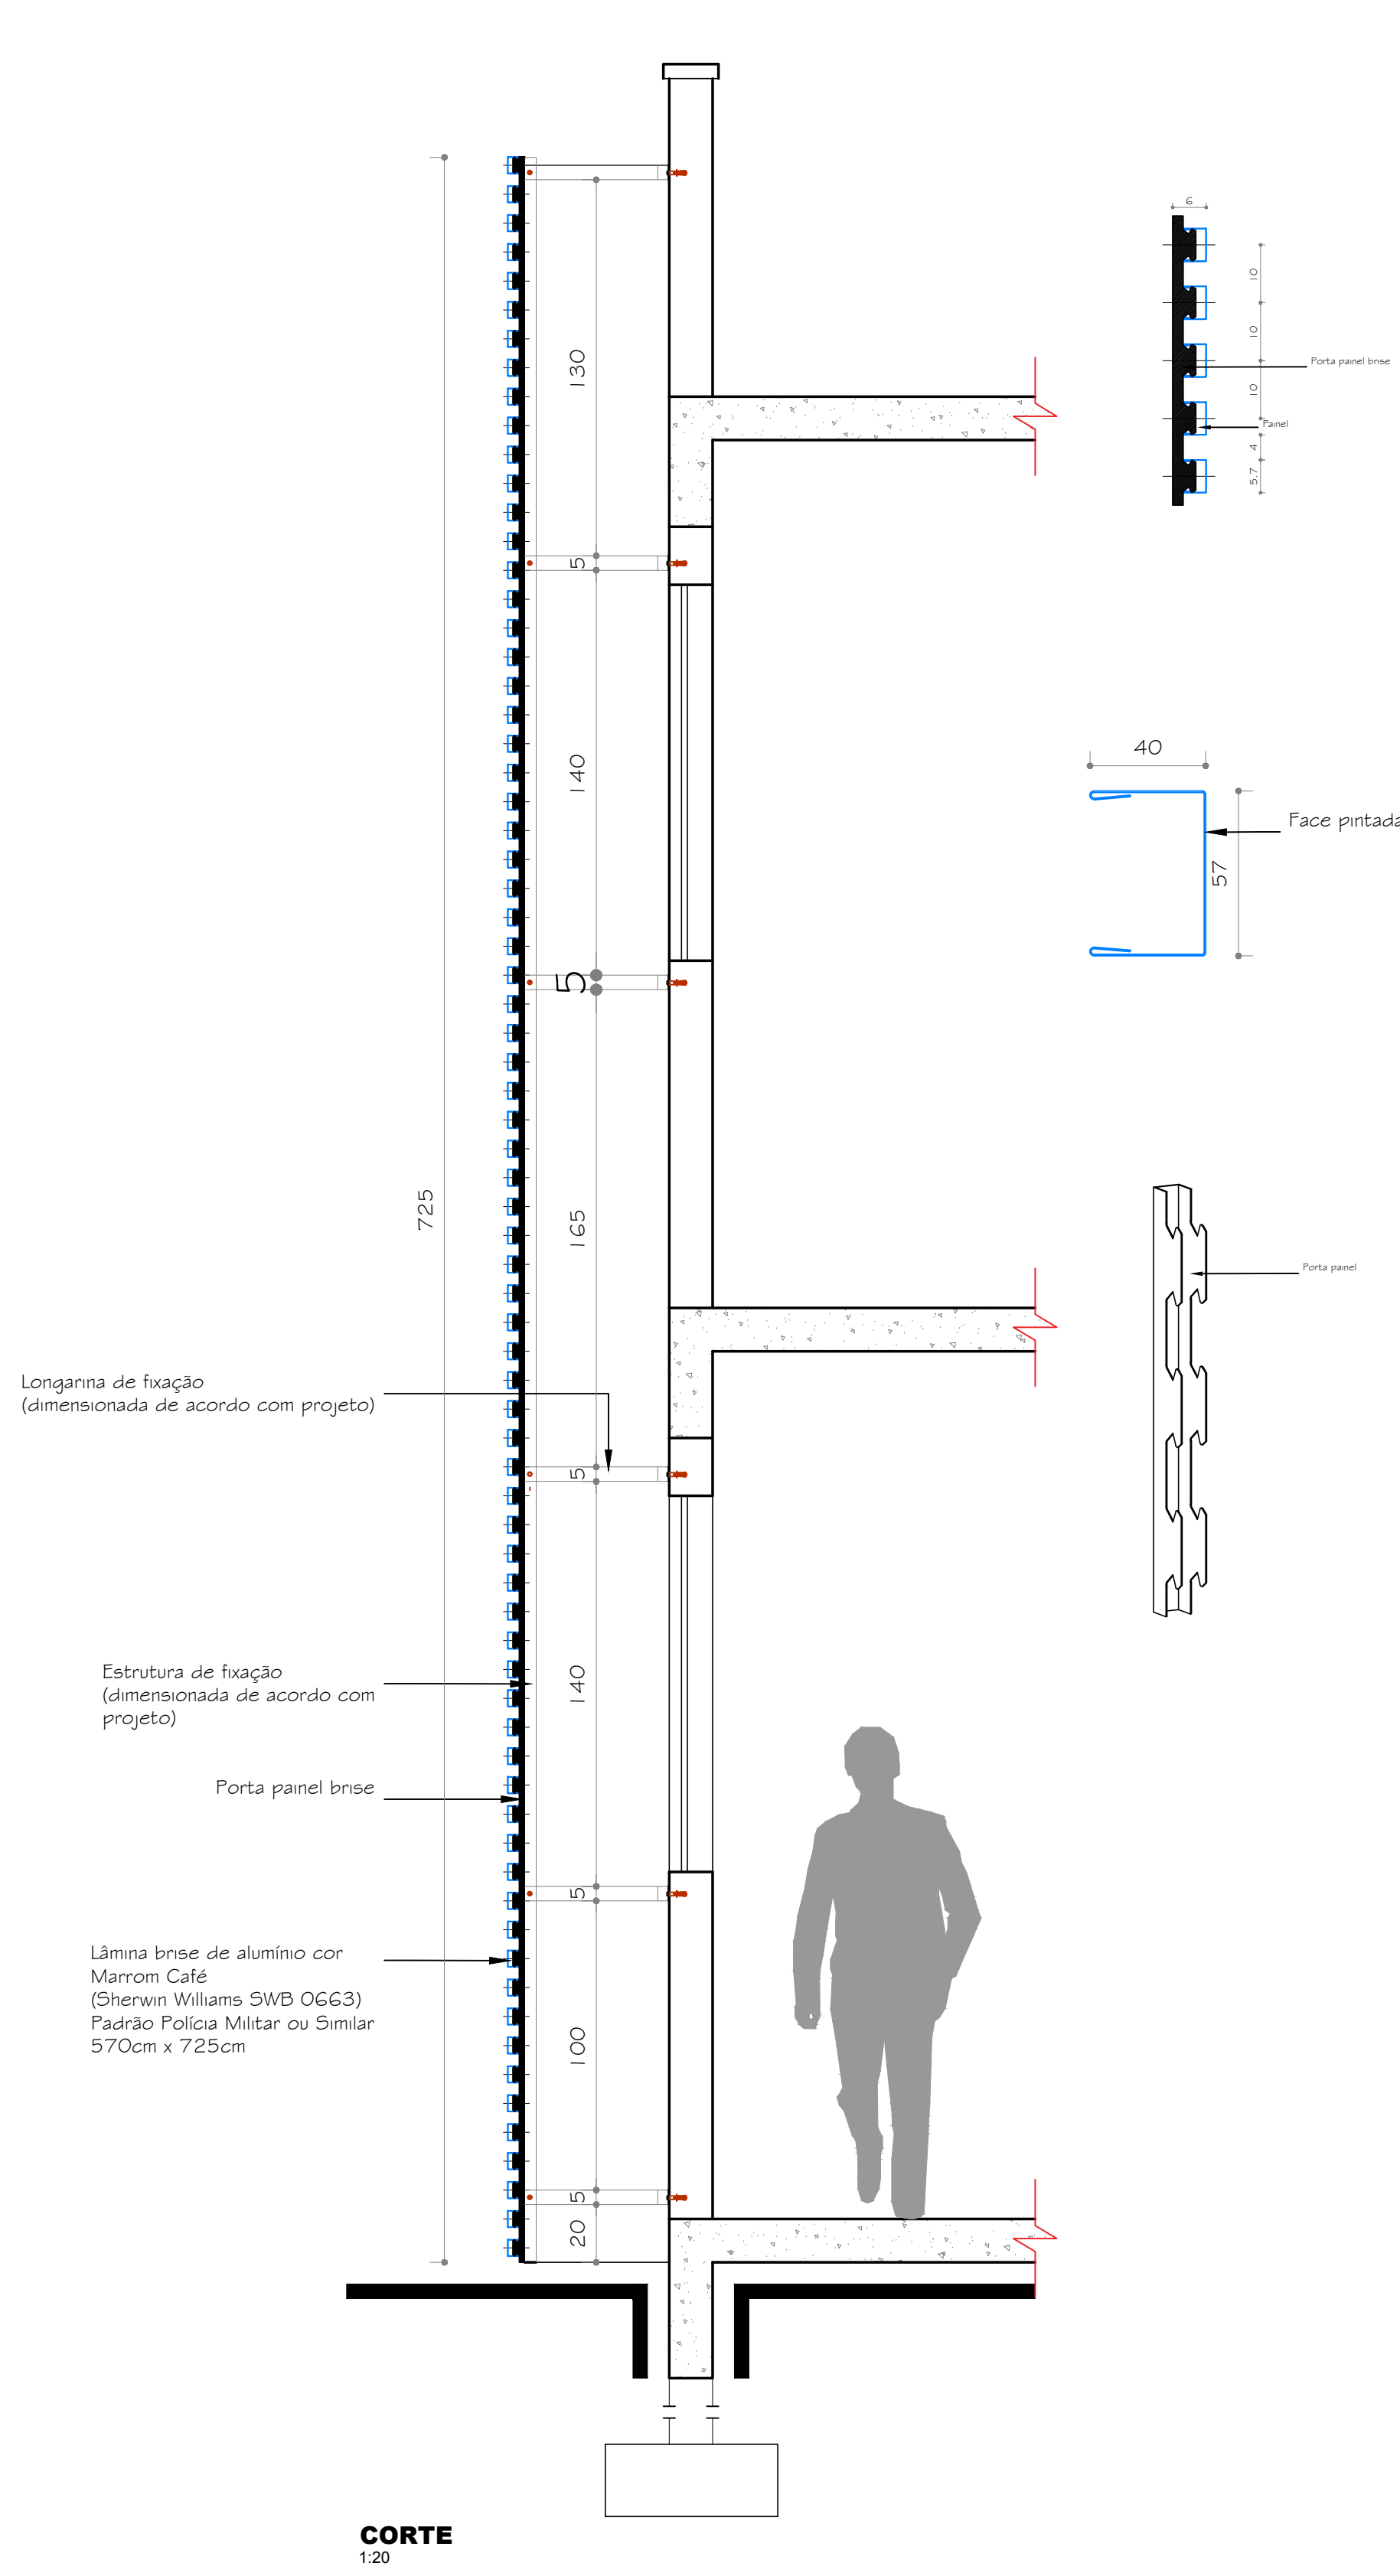

APROVAÇÃO/PREFEITURA

Responsável Técnico

GOVERNO DO ESTADO DE SANTA CATARINA



Rua Pastor Blumel, 30 - Sala 101-
Edifício Paris - Centro - Timbó - SC
Cep: 89120-000
Fone / Fax: (47) 3382 6464
e-mail: clicprojeto@gmail.com

AMPLIAÇÃO INSTITUCIONAL
POLÍCIA MILITAR

Rua Massaranduba, 240 - Quintino - Timbó - SC



2ª Companhia de Polícia Militar de Timbó

Data: Fev/2019

Área a ampliar: 435,81m²

Especificação
DETALHES

Escala: Indica

Prancha

06/06

www.clicprojeto.com

PROJETO: ARQUITETÔNICO