


# Rua Massaranduba

# Passelio

# Passelo

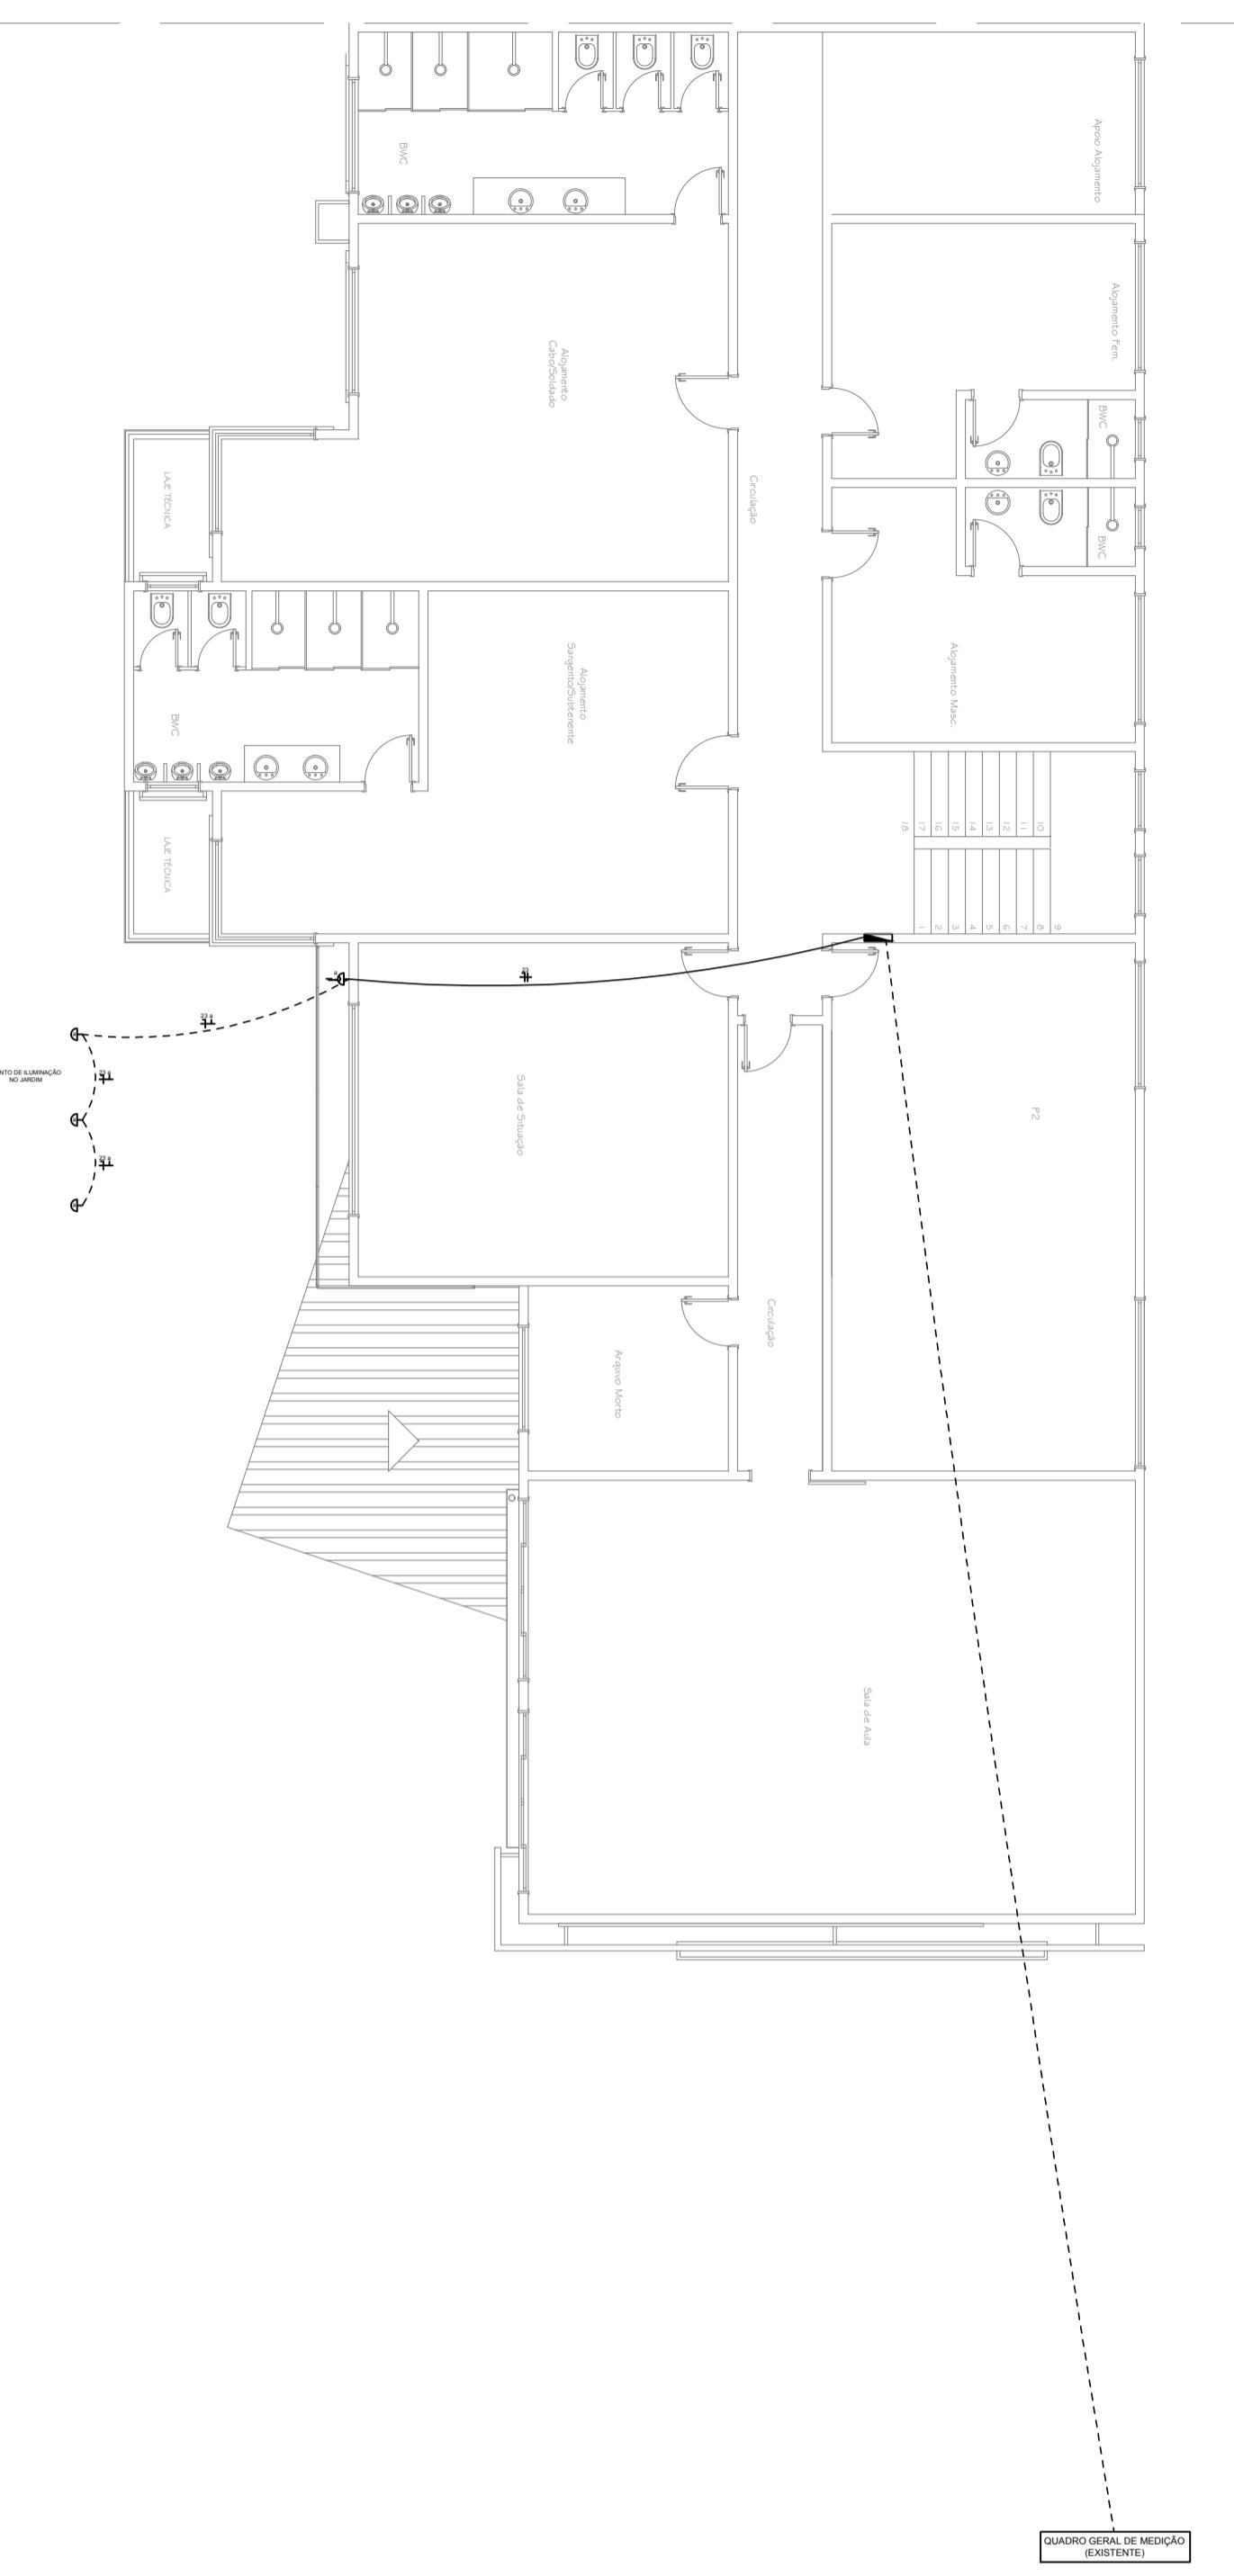

Rula  
India

The image features a minimalist design. At the top, the word "Passeio" is written in a large, dark gray serif font. Below it is a thin, light gray curved line that arches across the page. The background is plain white.

<b>2ª COMPANHIA DE POLÍCIA MILITAR DE TIMBÓ</b>			
ra PUBLICA	Endereço	Rua Massaramduba, nº 240 Bairro Quintino ? Timbó ? SC	Assinatura Resp. Técnico
	Responsável Técnico MARCELO R. THEILACKER	Número no CREA 42.817-9	Assinatura do Proprietário
PROJETOS - LAUDOS - CONSULTORIA	Desenho LEONARDO	Data FEV/19	Escala S/ESC
Rua Mal. Deodoro da Tonseca, nº 1250 – Nações 89.120-000 – Timbó – Fone: (47) 3382-7280 Celular: (47) 9.9187-1139	Projeto SC	<b>ELET</b> ELETTRICO INTERNO CROQUI	<b>ELE</b> PRANCHAS 01/04