


**DETALHE ESCADA EM ALVENARIA**

Sem escala

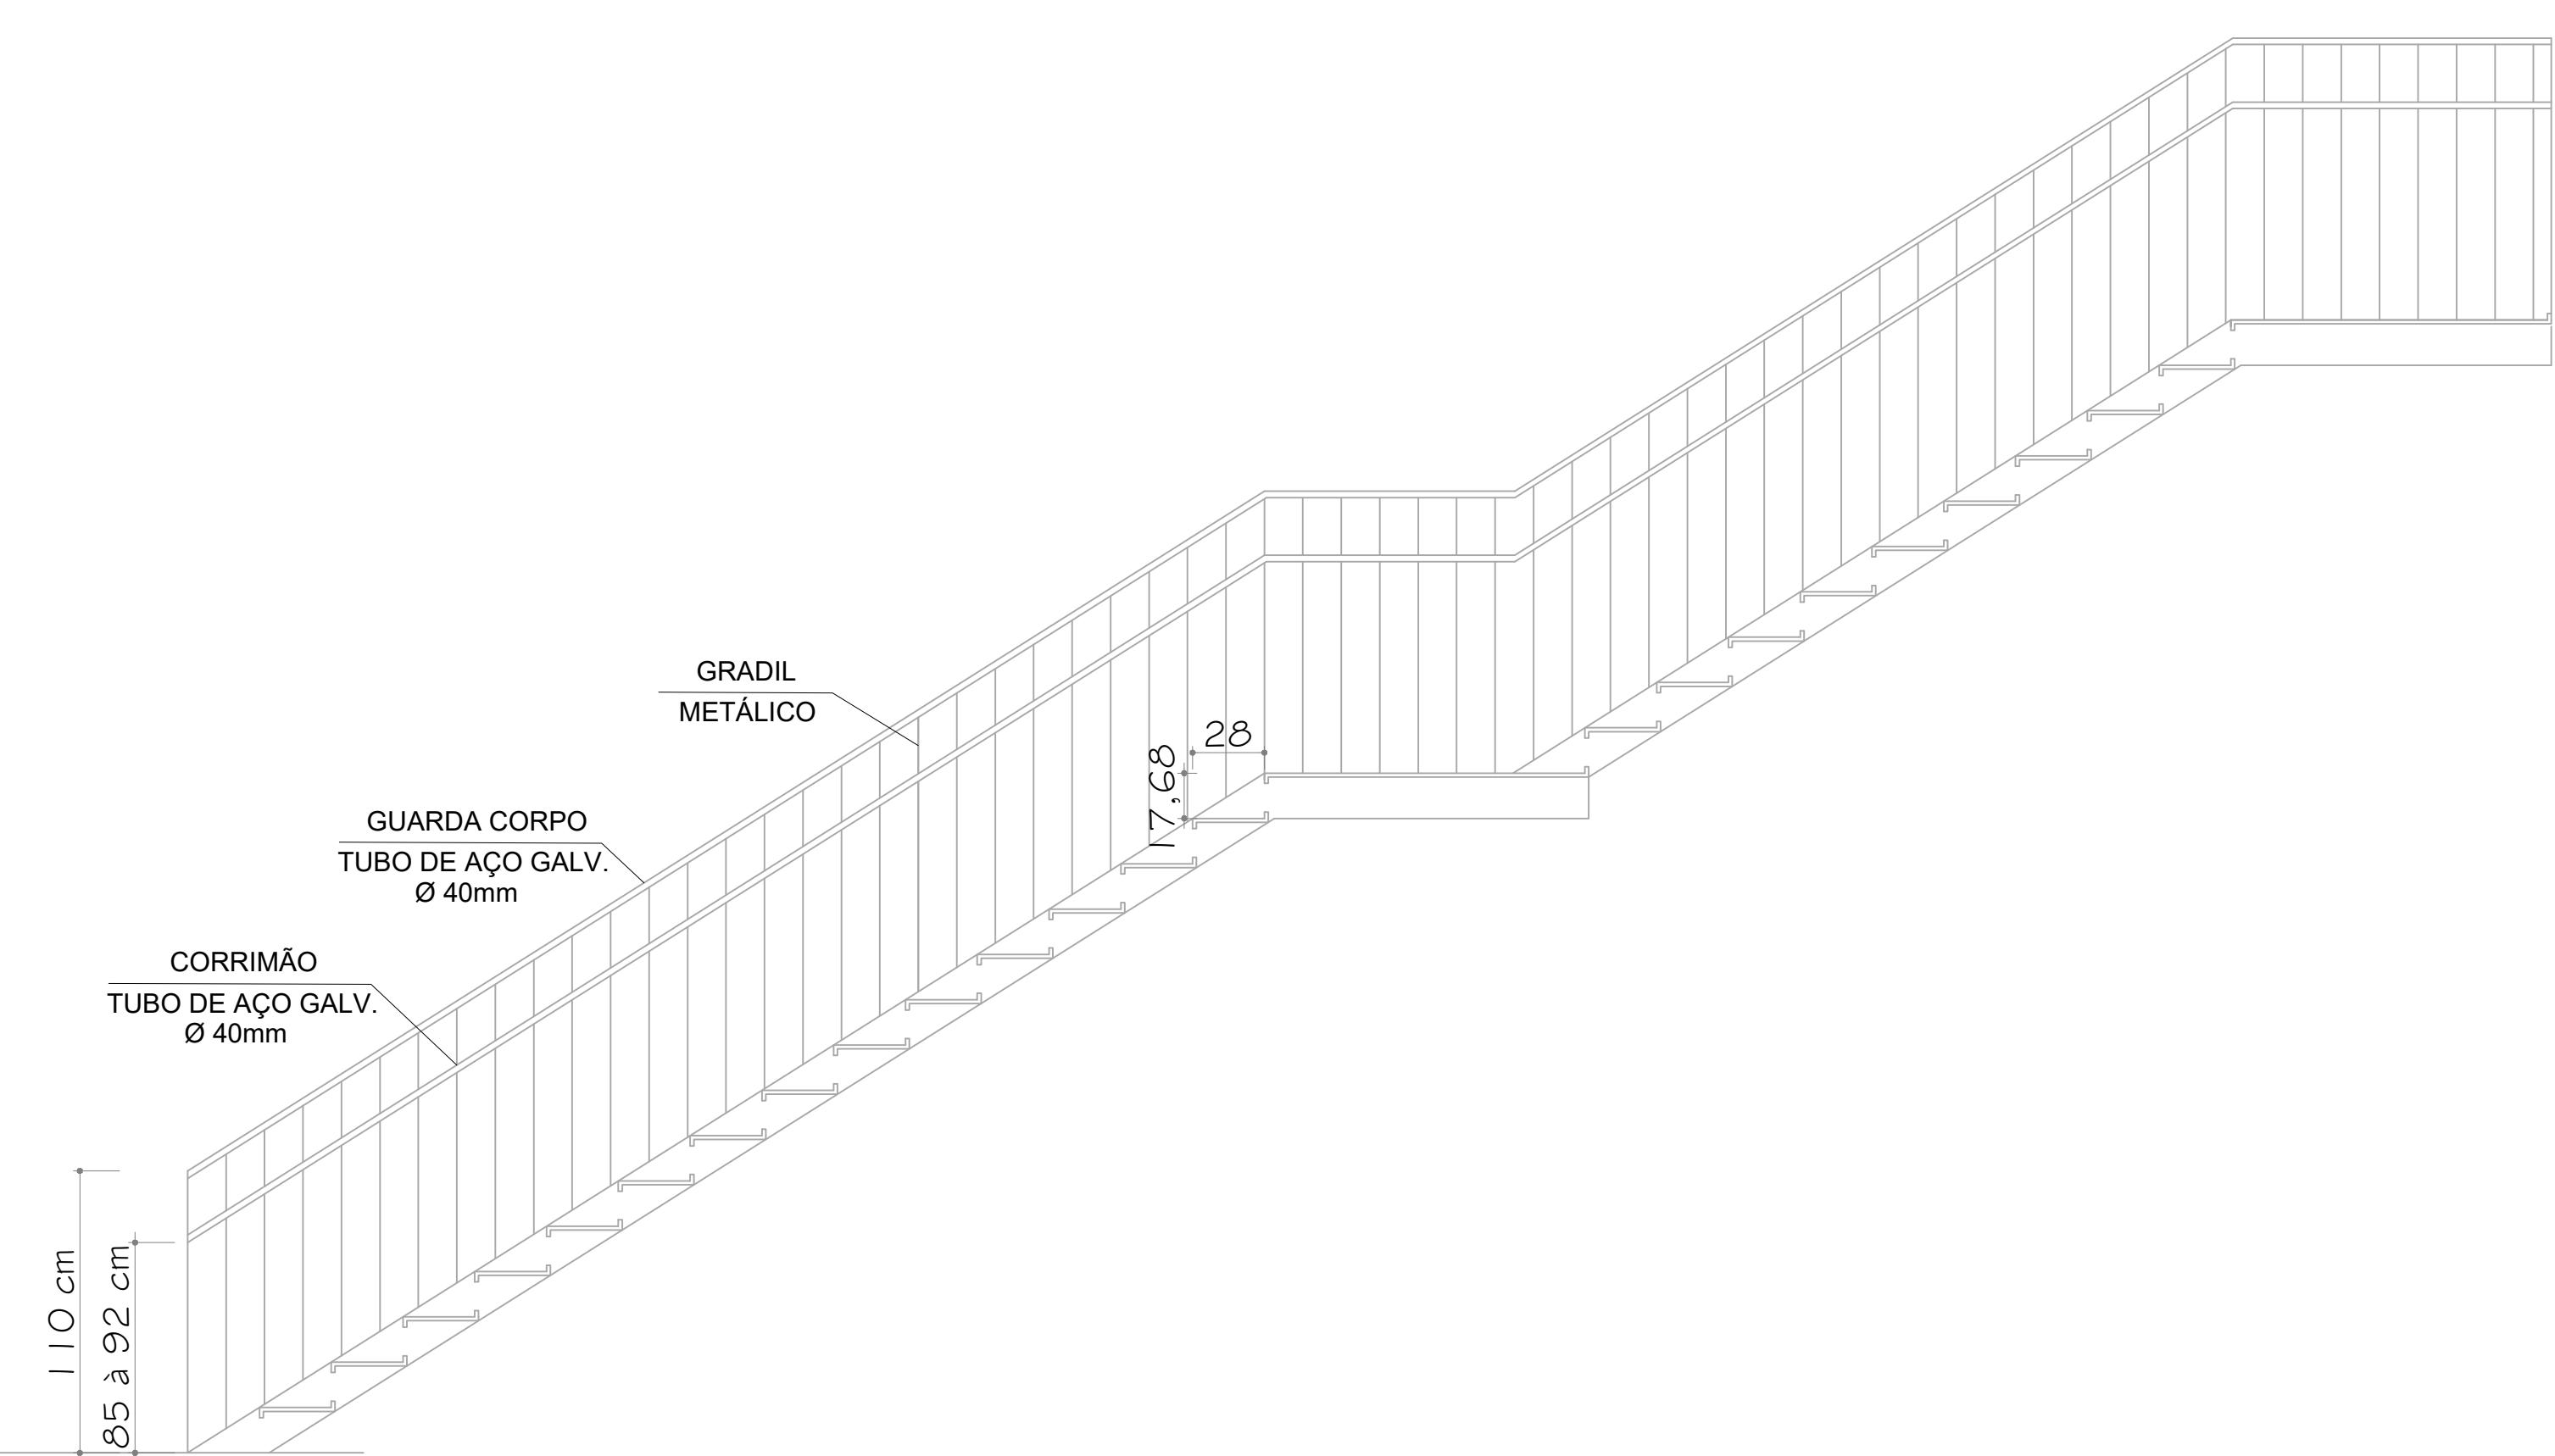

**DETALHE ESCADA METÁLICA EXTERNA  
(ACESSO PARA ACADÊMIA)**

Sem escala

**APROVAÇÃO/PREFEITURA**

**PROJETO:** PREVENTIVO

Responsável Técnico



**AMPLIAÇÃO E REFORMA  
INSTITUCIONAL  
POLÍCIA MILITAR**

Rua Massaranduba, 166 – Quintino - Timbó - SC

Policia Militar de Santa Catarina  
2ª Cia Timbó  
Responsável

Rua Pastor Blumel, 30 - Sala 101-  
Edifício Paris - Centro - Timbó - SC  
Cep: 89120-000  
Fone / Fax: (47) 3382 6464  
e-mail: clicprojeto@gmail.com

Data: Jan/2019

Área: 1.286,66m<sup>2</sup>

Especificação  
**DETALHE ESCADAS**

Escala: Prancha  
**INDICADA PPCI-08**