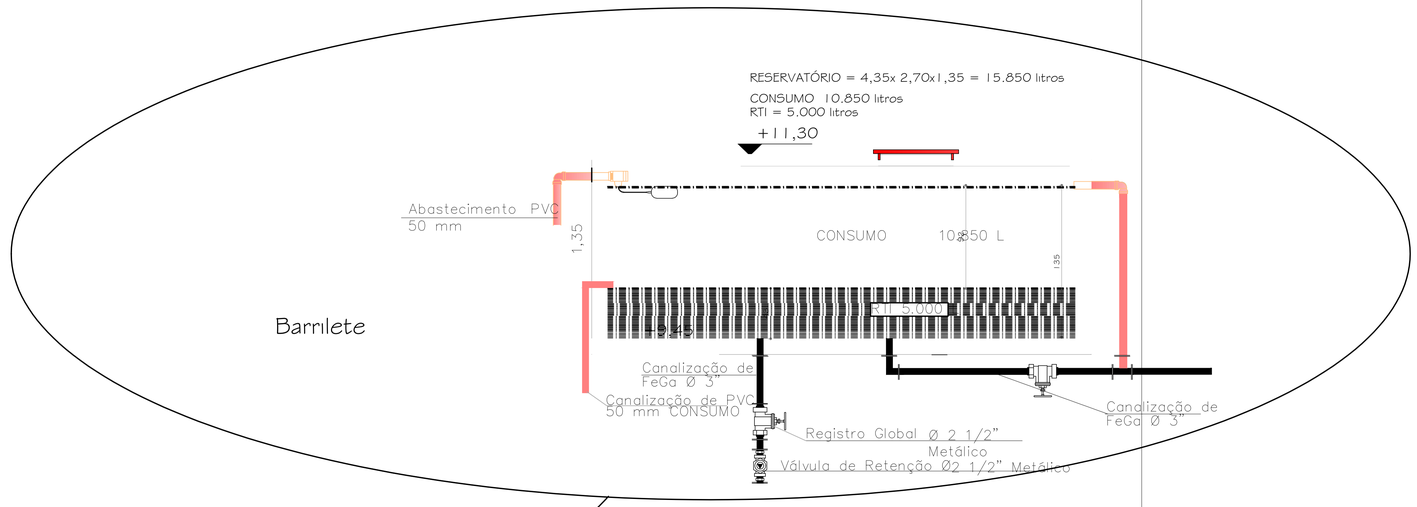

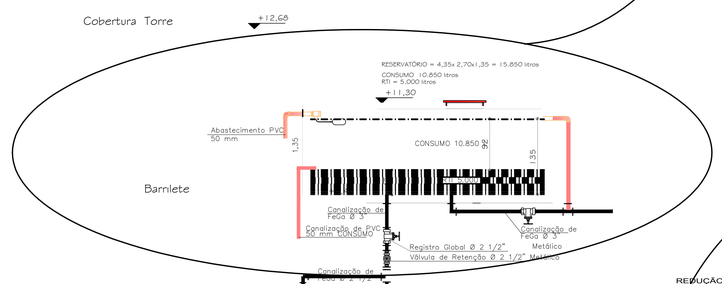

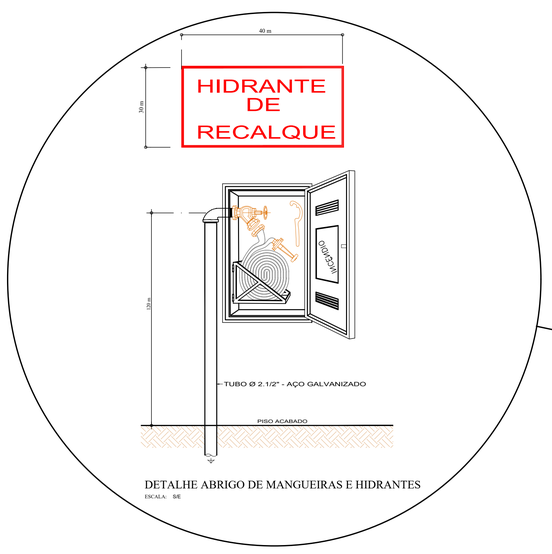

DETALHE ABRIGO DE MANGUEIRAS E HIDRANTES

ESCALA: S/E

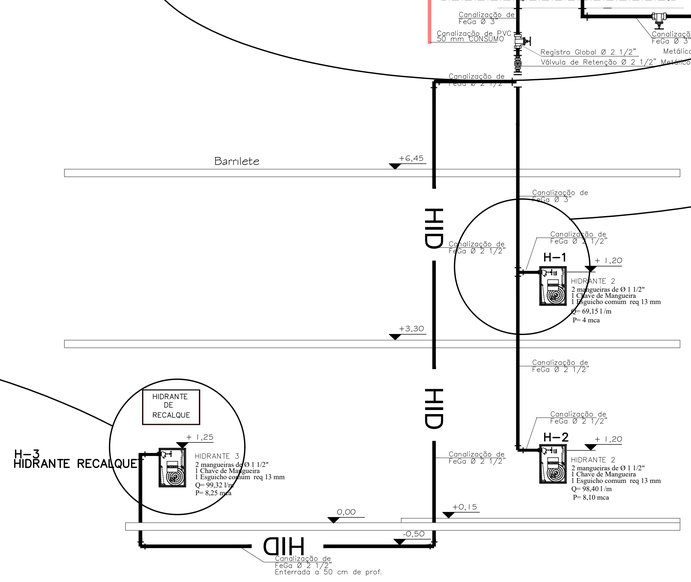

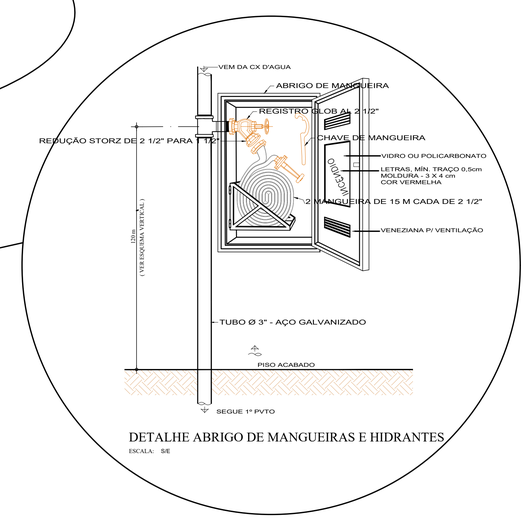

DETALHE ABRIGO DE MANGUEIRAS E HIDRANTES

ESCALA: S/E

APROVAÇÃO/PREFEITURA

Responsável Técnico

PROJETO: **PREVENTIVO**

AMPLIAÇÃO E REFORMA INSTITUCIONAL POLÍCIA MILITAR

Rua Massaranduba, 166 – Quintino - Timbó - SC

Policia Militar de Santa Catarina
2º Cia Timbó
Responsável

CLIC PROJETO
Engenharia e Arquitetura
Rua Pastor Blumel, 30 - Sala 101-
Edifício Paris - Centro - Timbó - SC
Cep: 89120-000
Fone / Fax: (47) 3382 6464
e-mail: clicprojeto@gmail.com

Data: Jan/2019

Área: 1.286,66m²

Especificação: **DETALHES DO SIST HIDRAULICO**

Escala: **INDICADA**

Prancha: **PPCI-05**

www.clicprojeto.com

Obs: Direitos autorais conforme Lei nº 9.610 de 19.02.1998.
Criado por **PAR** PROJETOS QUE ENGENHARIA E ARQUITETURA LTDA / CLICPROJETO
CNPJ: 16.669.975/0001-47 Registro Crea -SC: 124083-1