

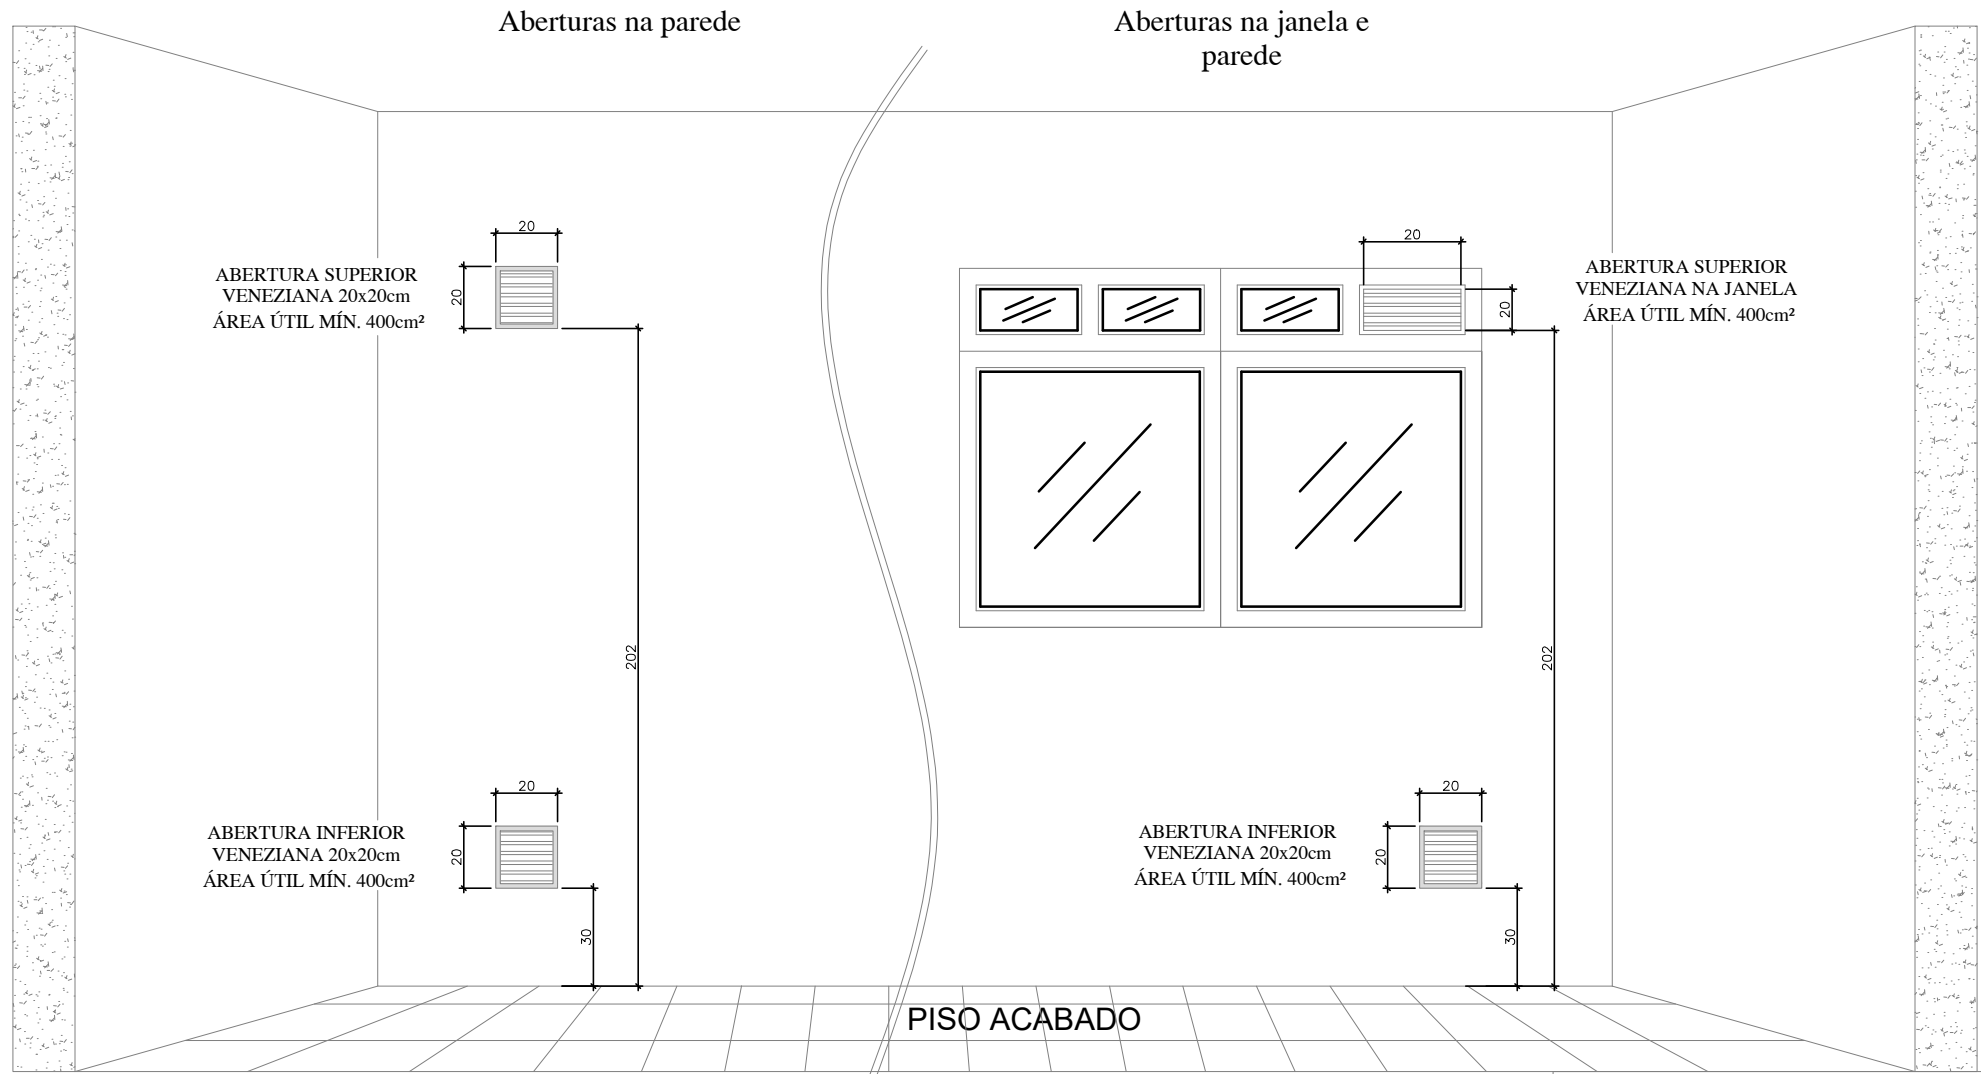
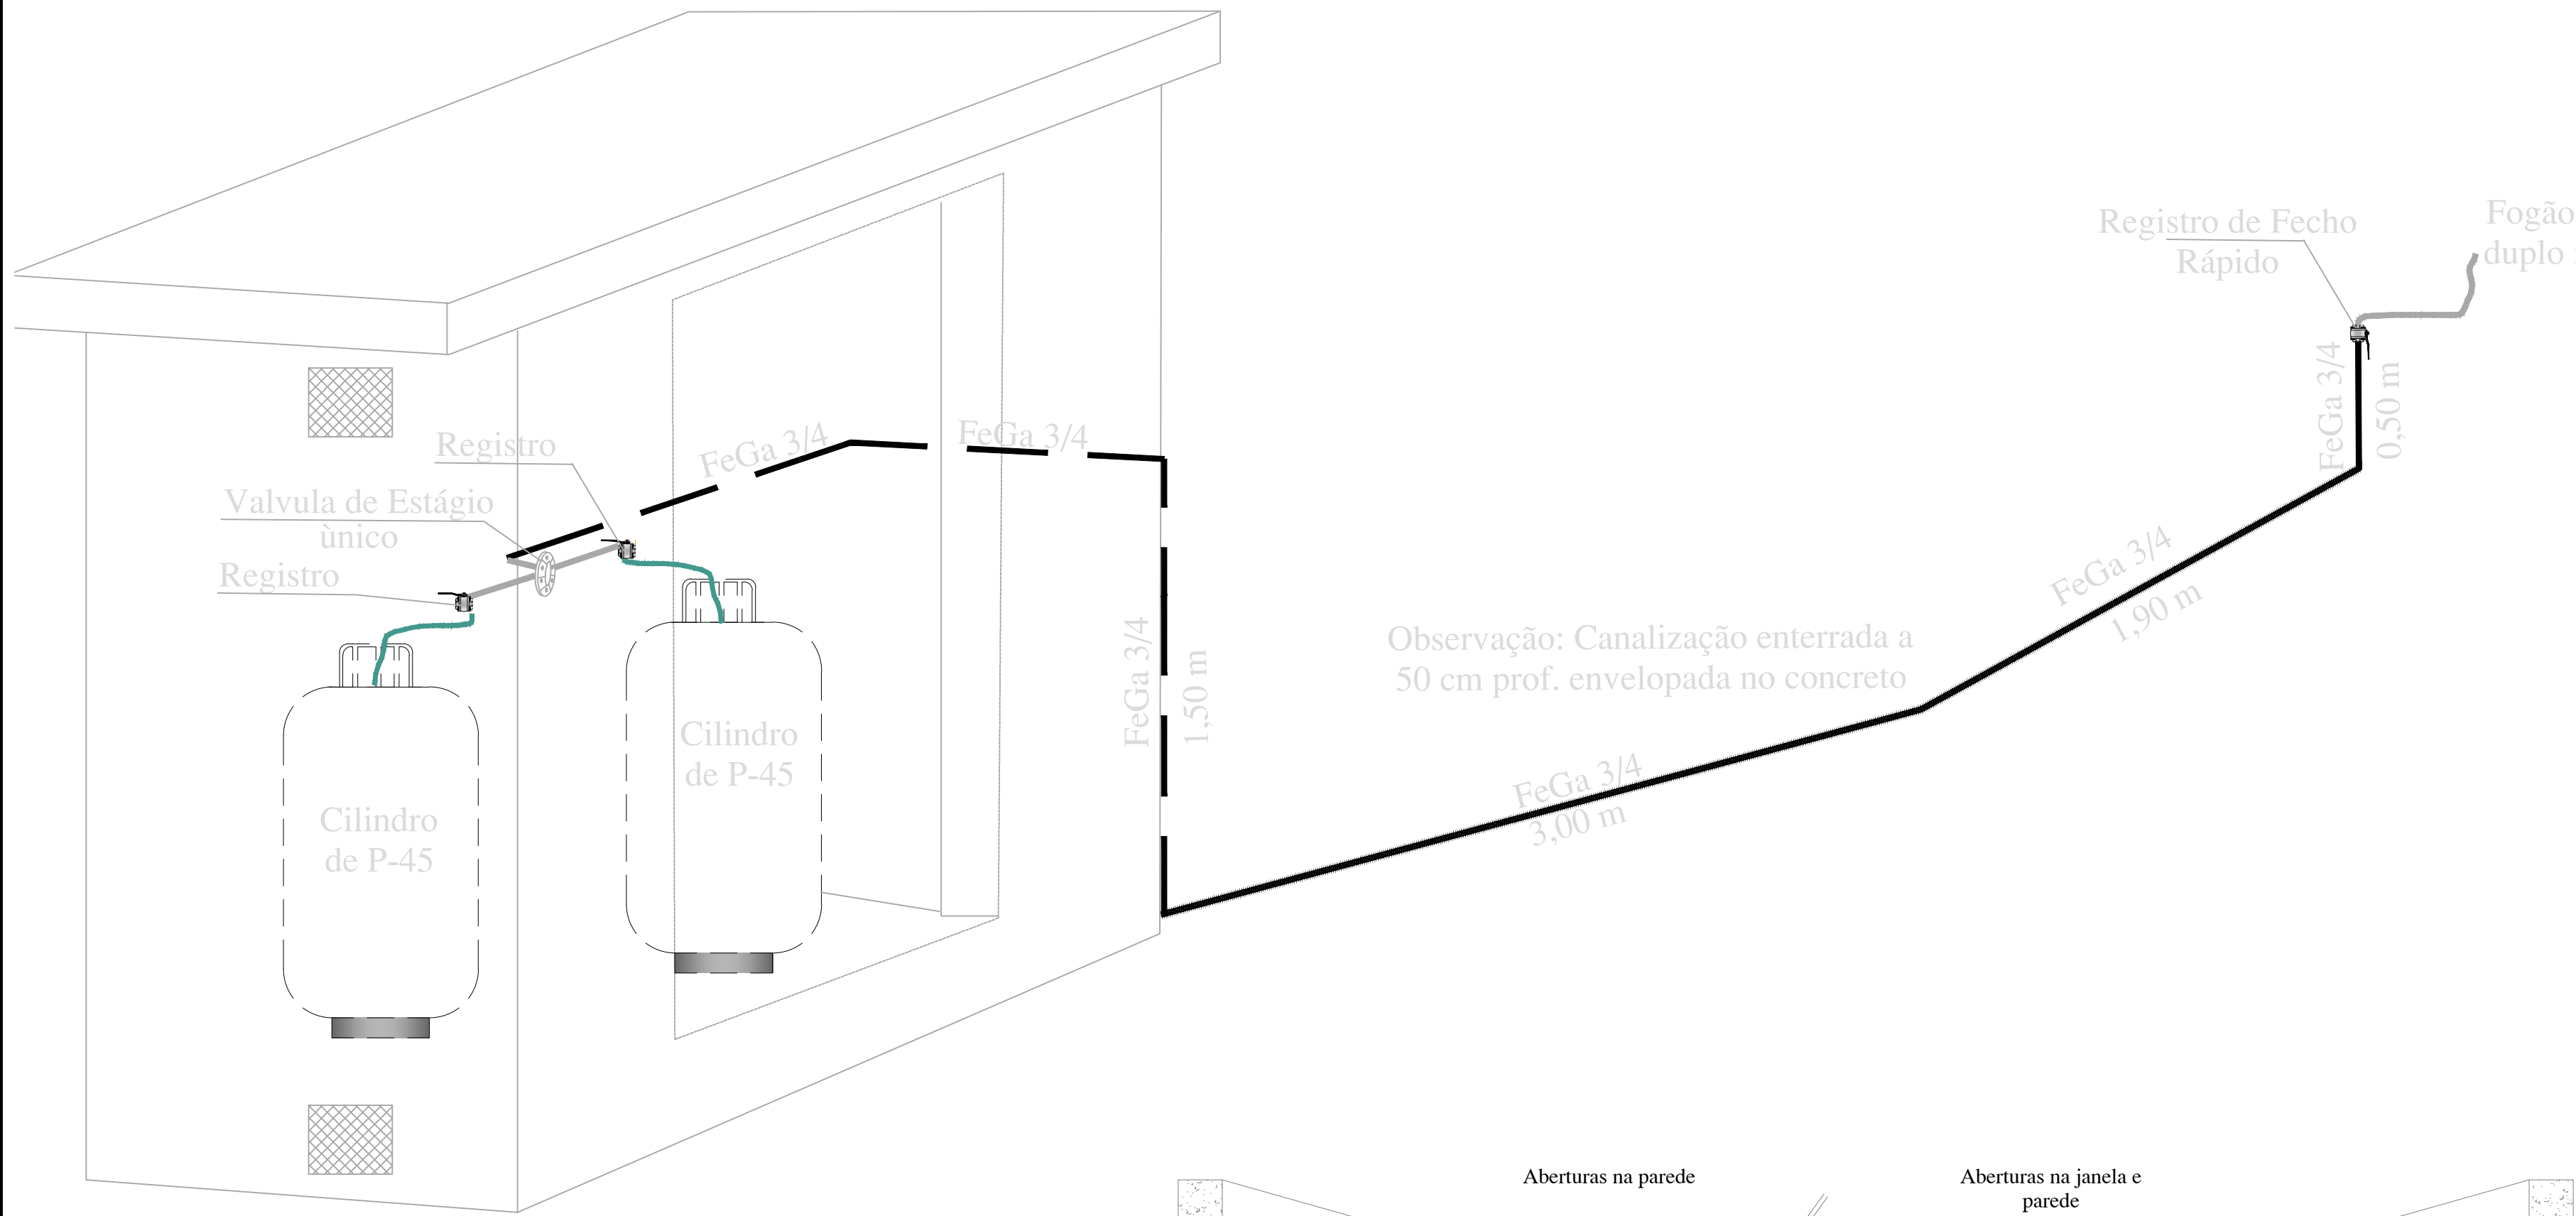
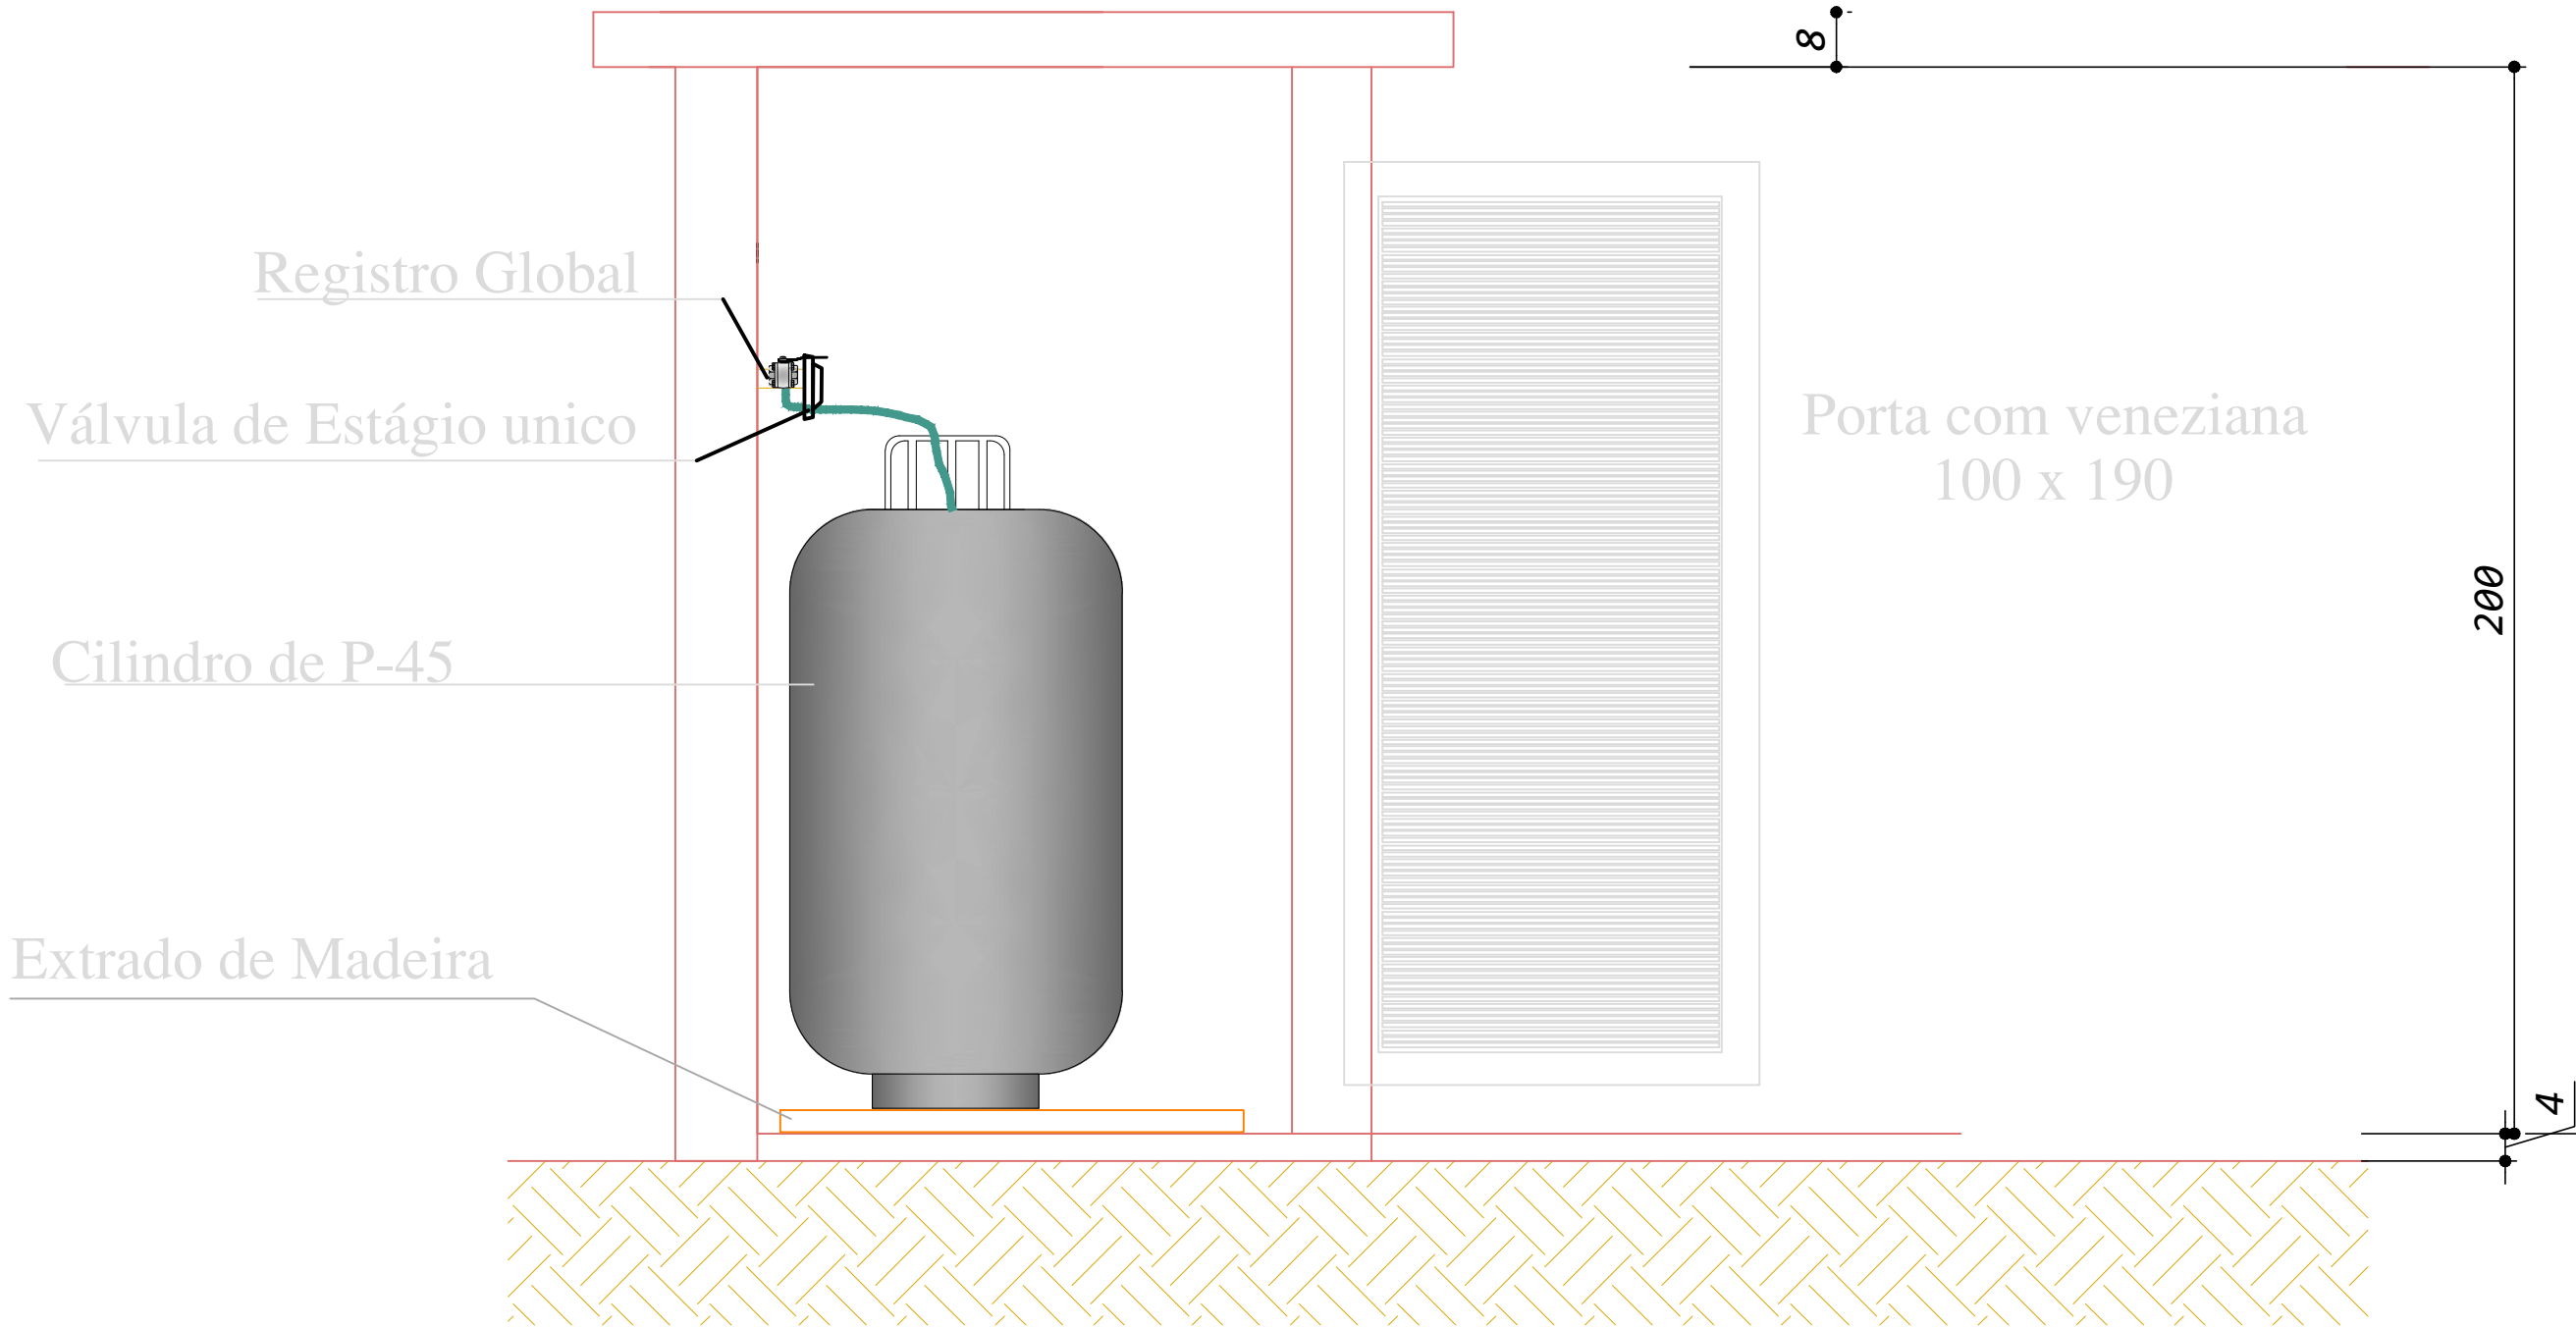


DETALHE TOMADA DE CONSUMO  
USADA EM CADA FOGÃO

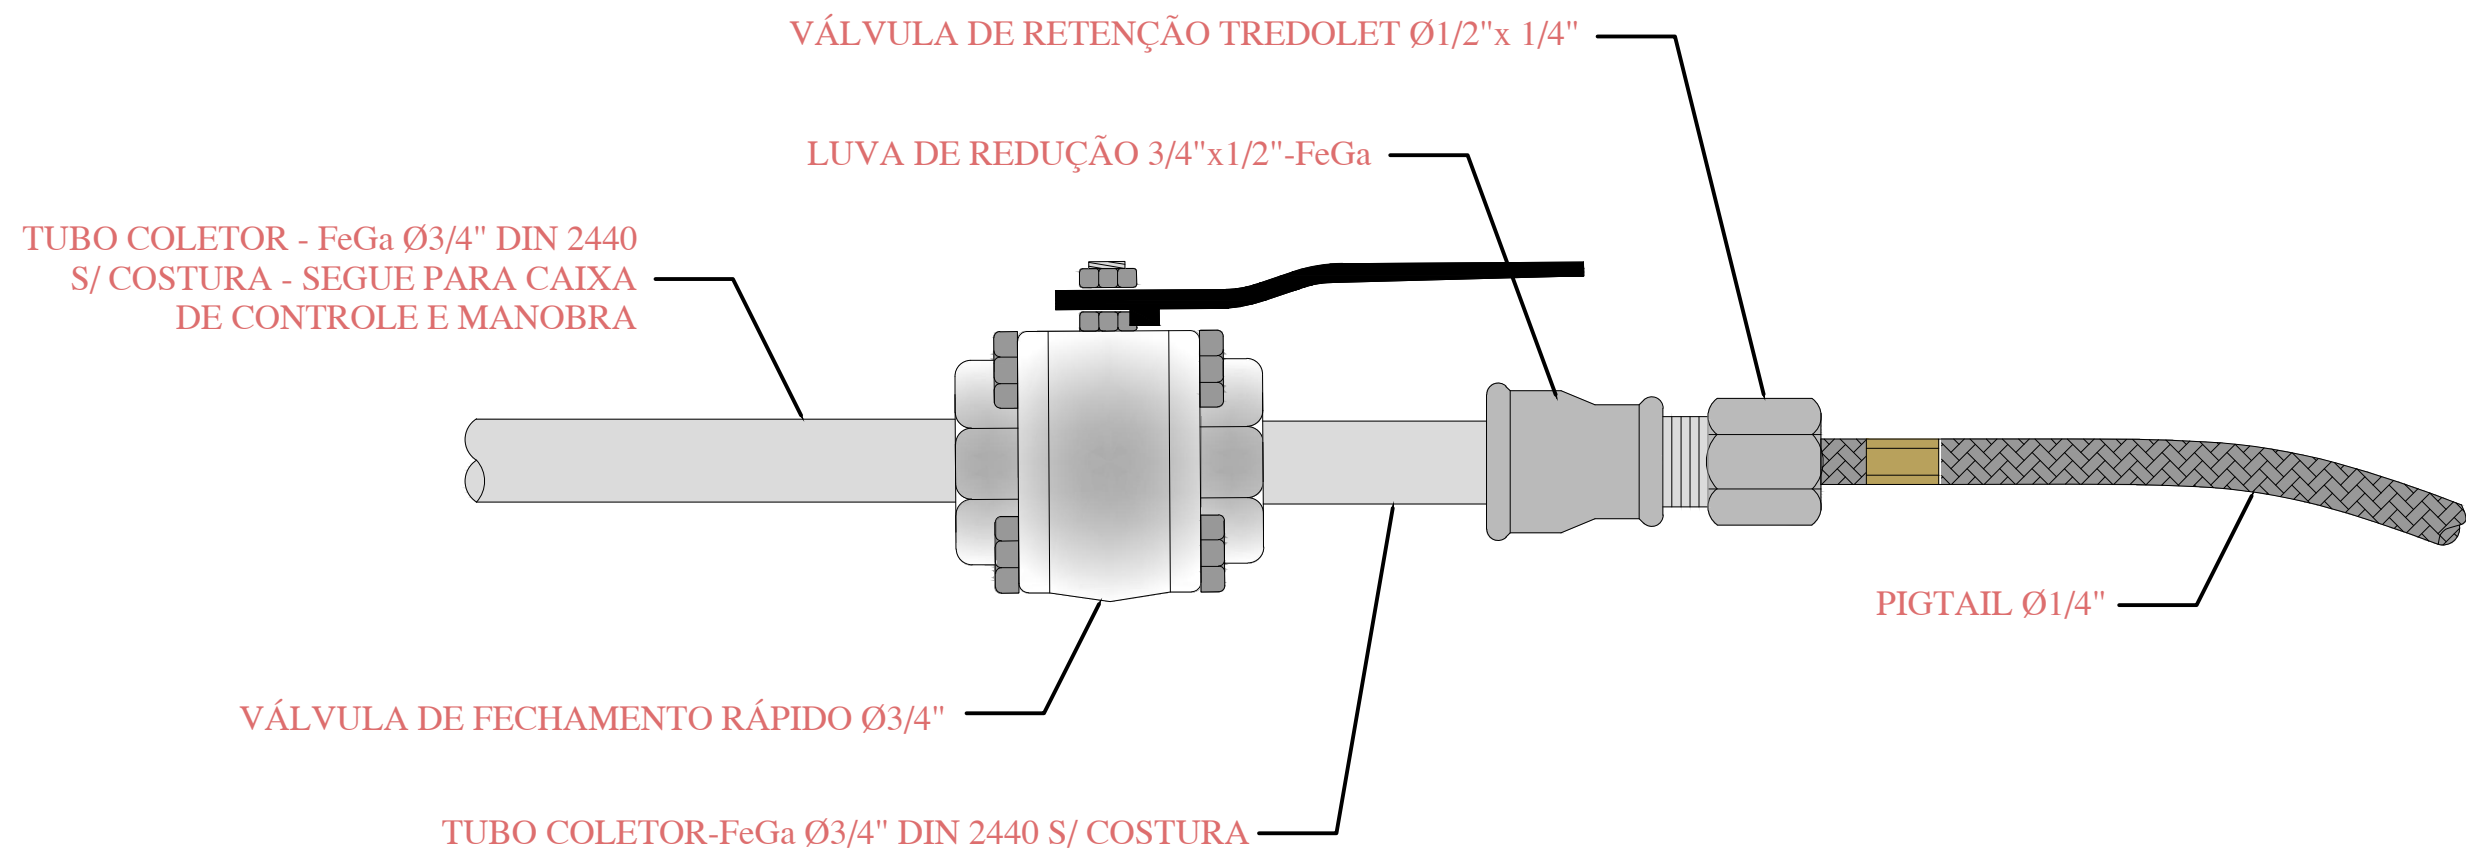

DETALHES DAS ABERTURAS DE VENTILAÇÃO  
PERMANETE DA CHURRASQUEIRA

DETALHES DAS ABERTURAS DE VENTILAÇÃO  
PERMANETE DA COZINHA

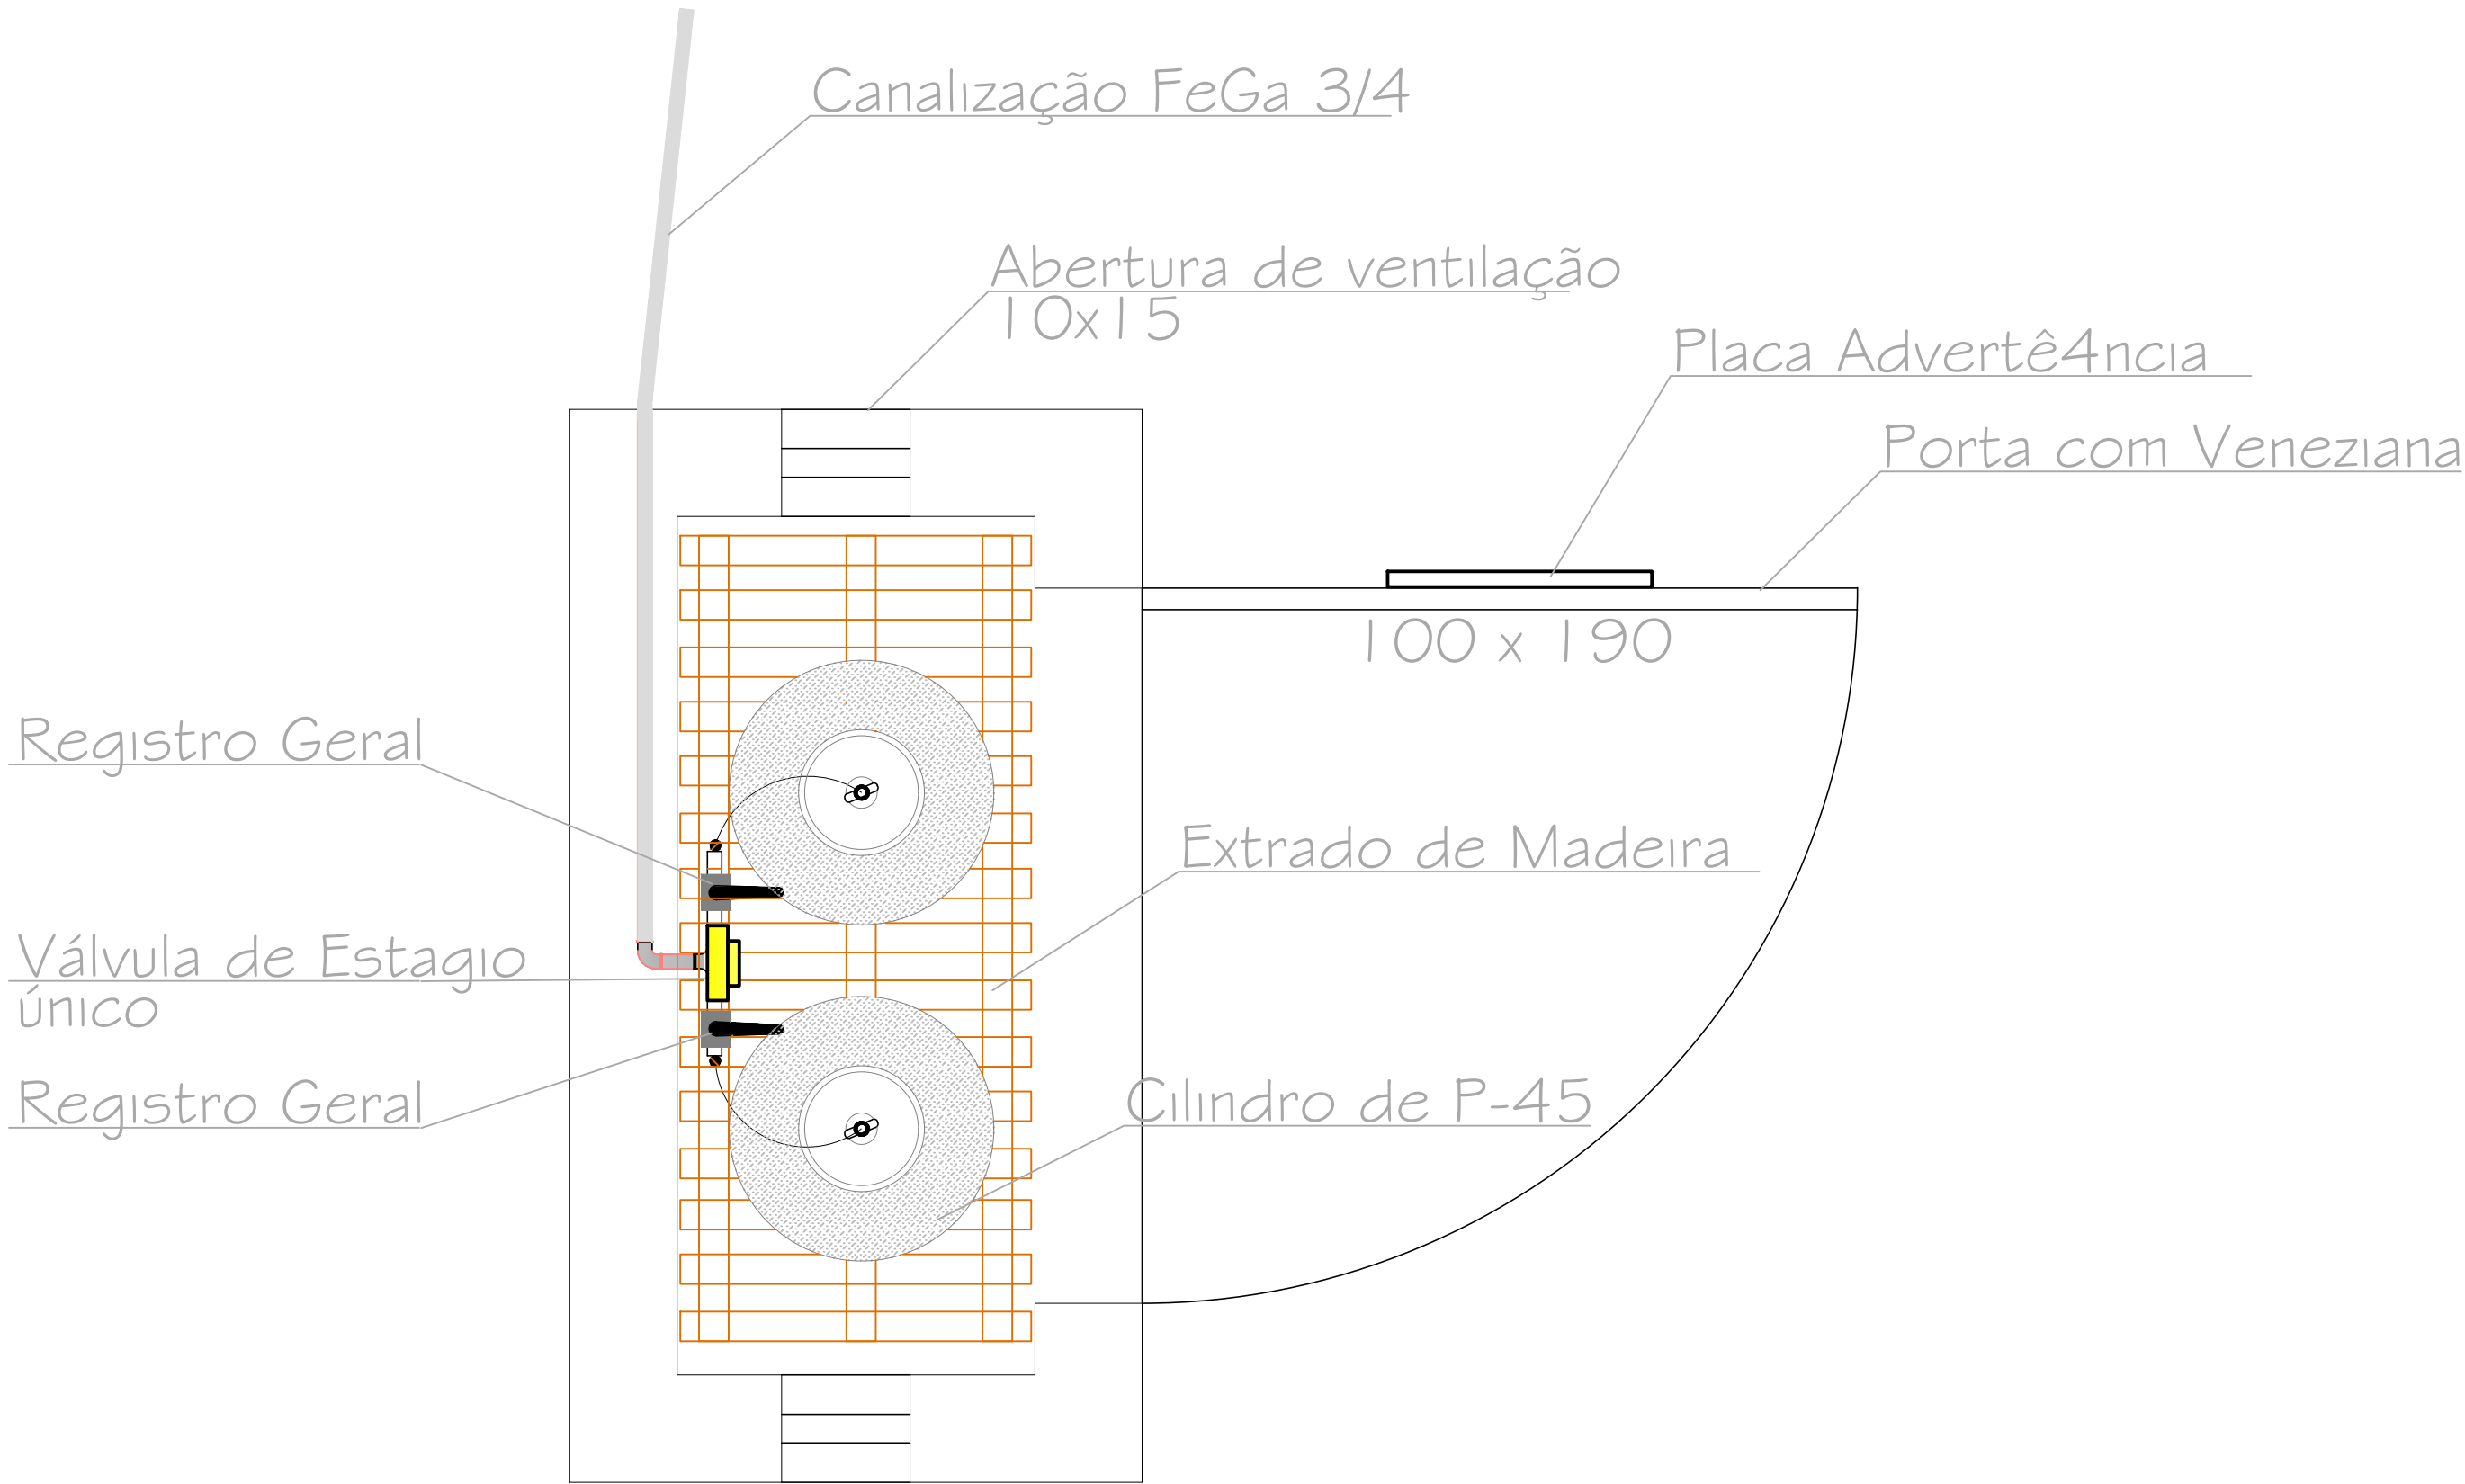

APROVAÇÃO/PREFEITURA

Responsável Técnico



Rua Pastor Blumel, 30 - Sala 101-  
Edifício Paris - Centro - Timbó - SC  
Cep: 89120-000  
Fone / Fax: (47) 3382 6464  
e-mail: clicprojeto@gmail.com

AMPLIAÇÃO E REFORMA  
INSTITUCIONAL  
POLÍCIA MILITAR  
Rua Massaranduba, 166 – Quintino - Timbó - SC

Polícia Militar de Santa Catarina  
2ª Cia Timbó  
Responsável

Data: Jan/2019

Área: 1.286,66m²

www.clicprojeto.com

Especificação  
DETALHES DO SIST DE GÁS CANALIZADO

Escala:  
INDICADA

Prancha  
PPCI-06

PROJETO: **PREVENTIVO**