




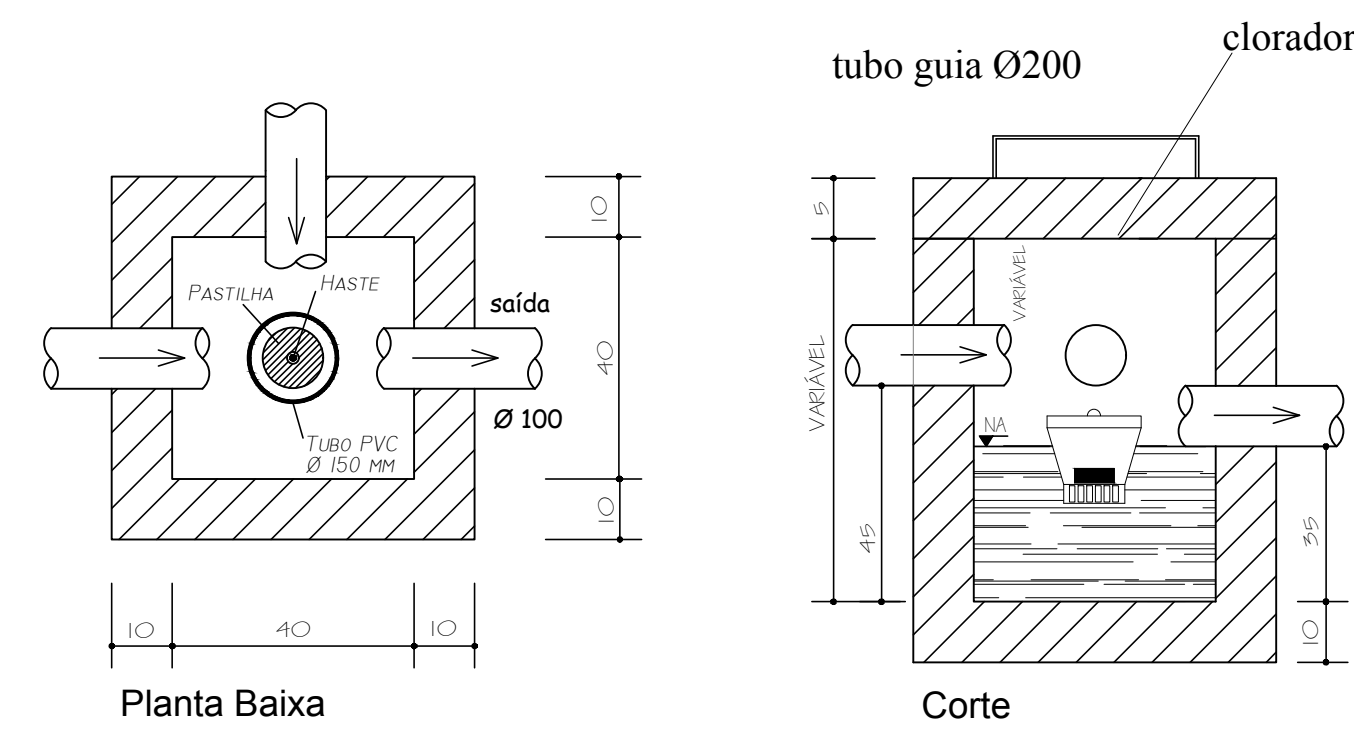



**CAIXA DE DESINFECÇÃO**  
(CONTRIBUIÇÃO TOTAL ATÉ 1.500 litros)

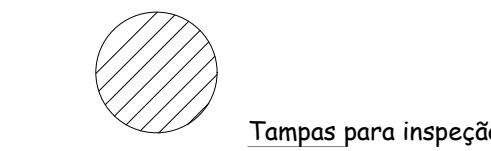

**DECANTADOR E SEPARADOR DE ÁGUA, ÓLEO E GRAXA**

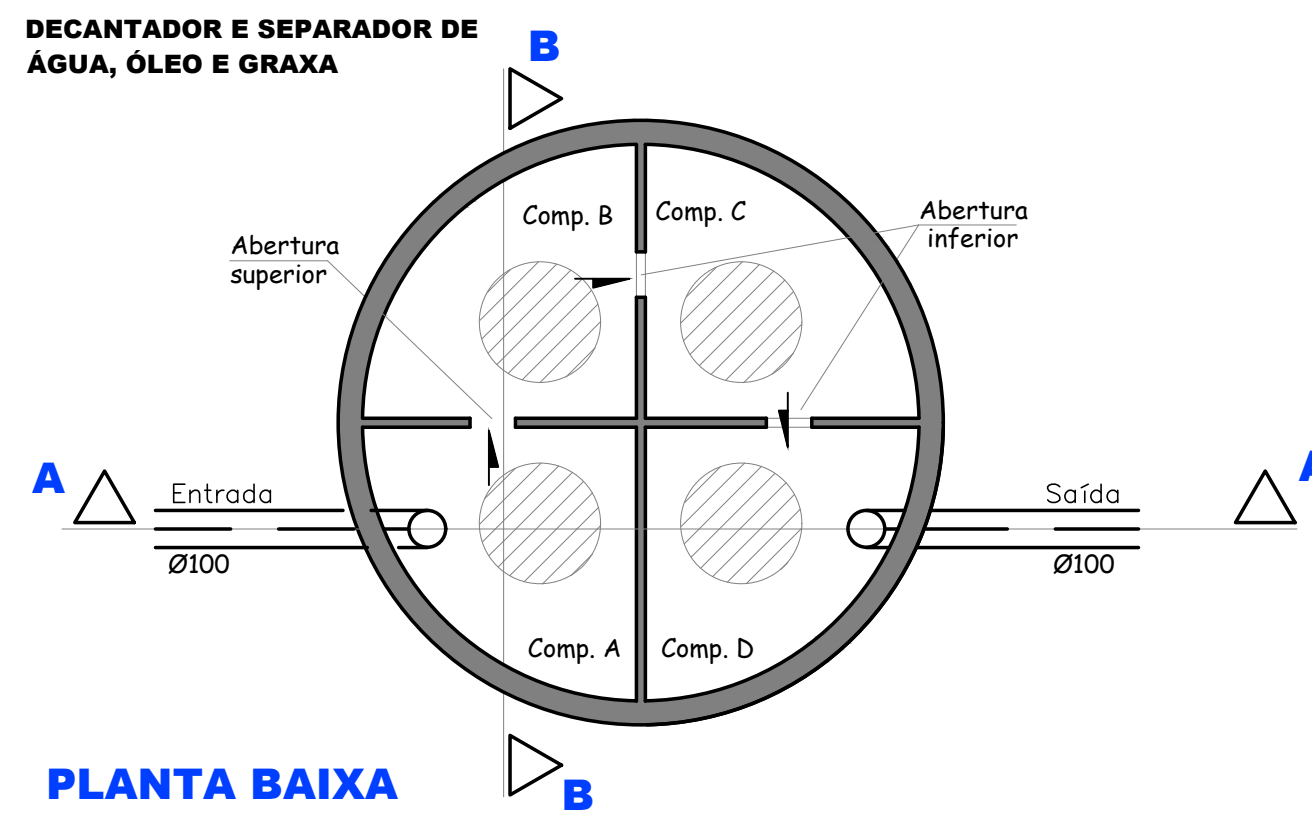

REMOÇÃO DE SÓIDOS, ÓLEO E GRAXAS SERÁ FEITA  
MANUALMENTE, SEMPRE QUE NECESSÁRIO  
REMOVENDO-SE A TAMPA DE CONCRETO.

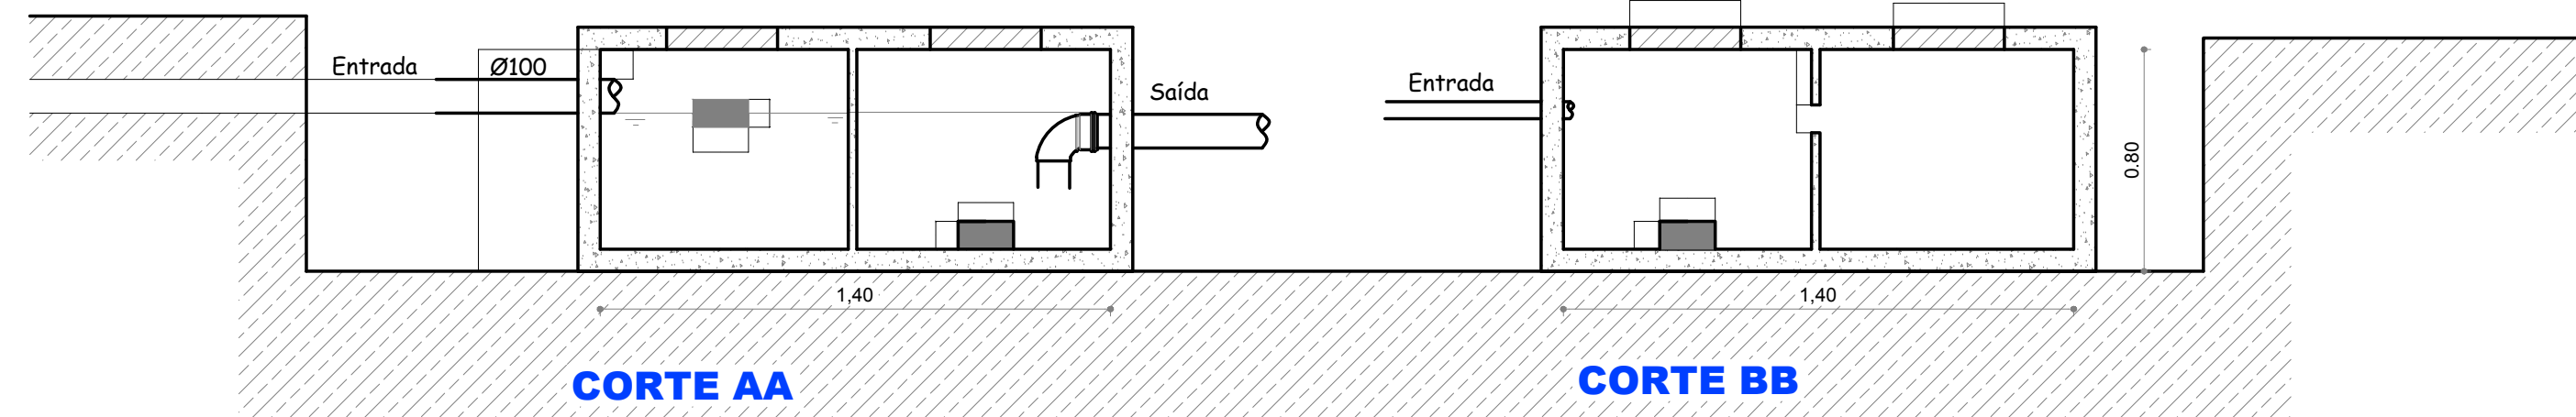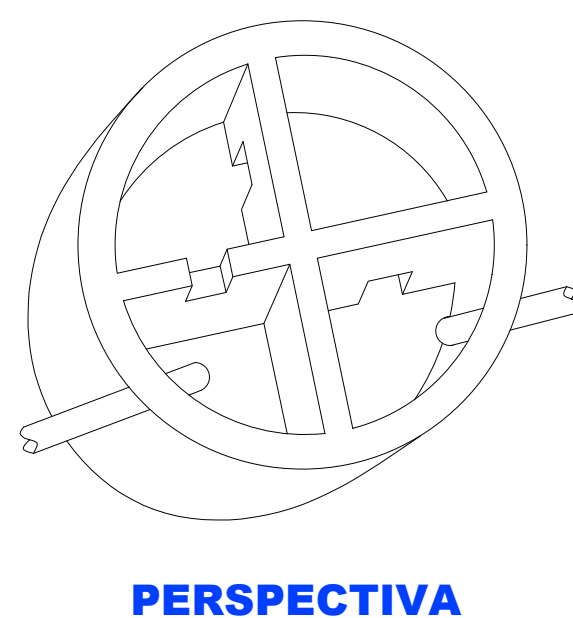

**LEGENDA:**

- TUBULAÇÃO DE ESGOTO
- CAIXA DE INSPEÇÃO
- CV — COLUNA DE VENTILAÇÃO
- CAIXA DE GORDURA
- CAIXA DE DESINFECÇÃO
- COLETOR DE AMOSTRA
- CAIXA DE PASSAGEM

APROVAÇÃO/PREFEITURA

Responsável Técnico



Rua Pastor Blumel, 30 - Sala 101-  
Edifício Paris - Centro - Timbó - SC  
Cep: 89120-000  
Fone / Fax: (47) 3382 6464  
e-mail: clicprojeto@gmail.com

**AMPLIAÇÃO INSTITUCIONAL  
POLÍCIA MILITAR**  
Rua Massaranduba, 240 - Quintino - Timbó - SC



2ª Companhia de Polícia Militar de Timbó  
Data: Fev/2019 Área a ampliar: 435,81m²

Especificação: **SANITÁRIO - TÉRREO** Escala: Indica Prancha: 01/02