



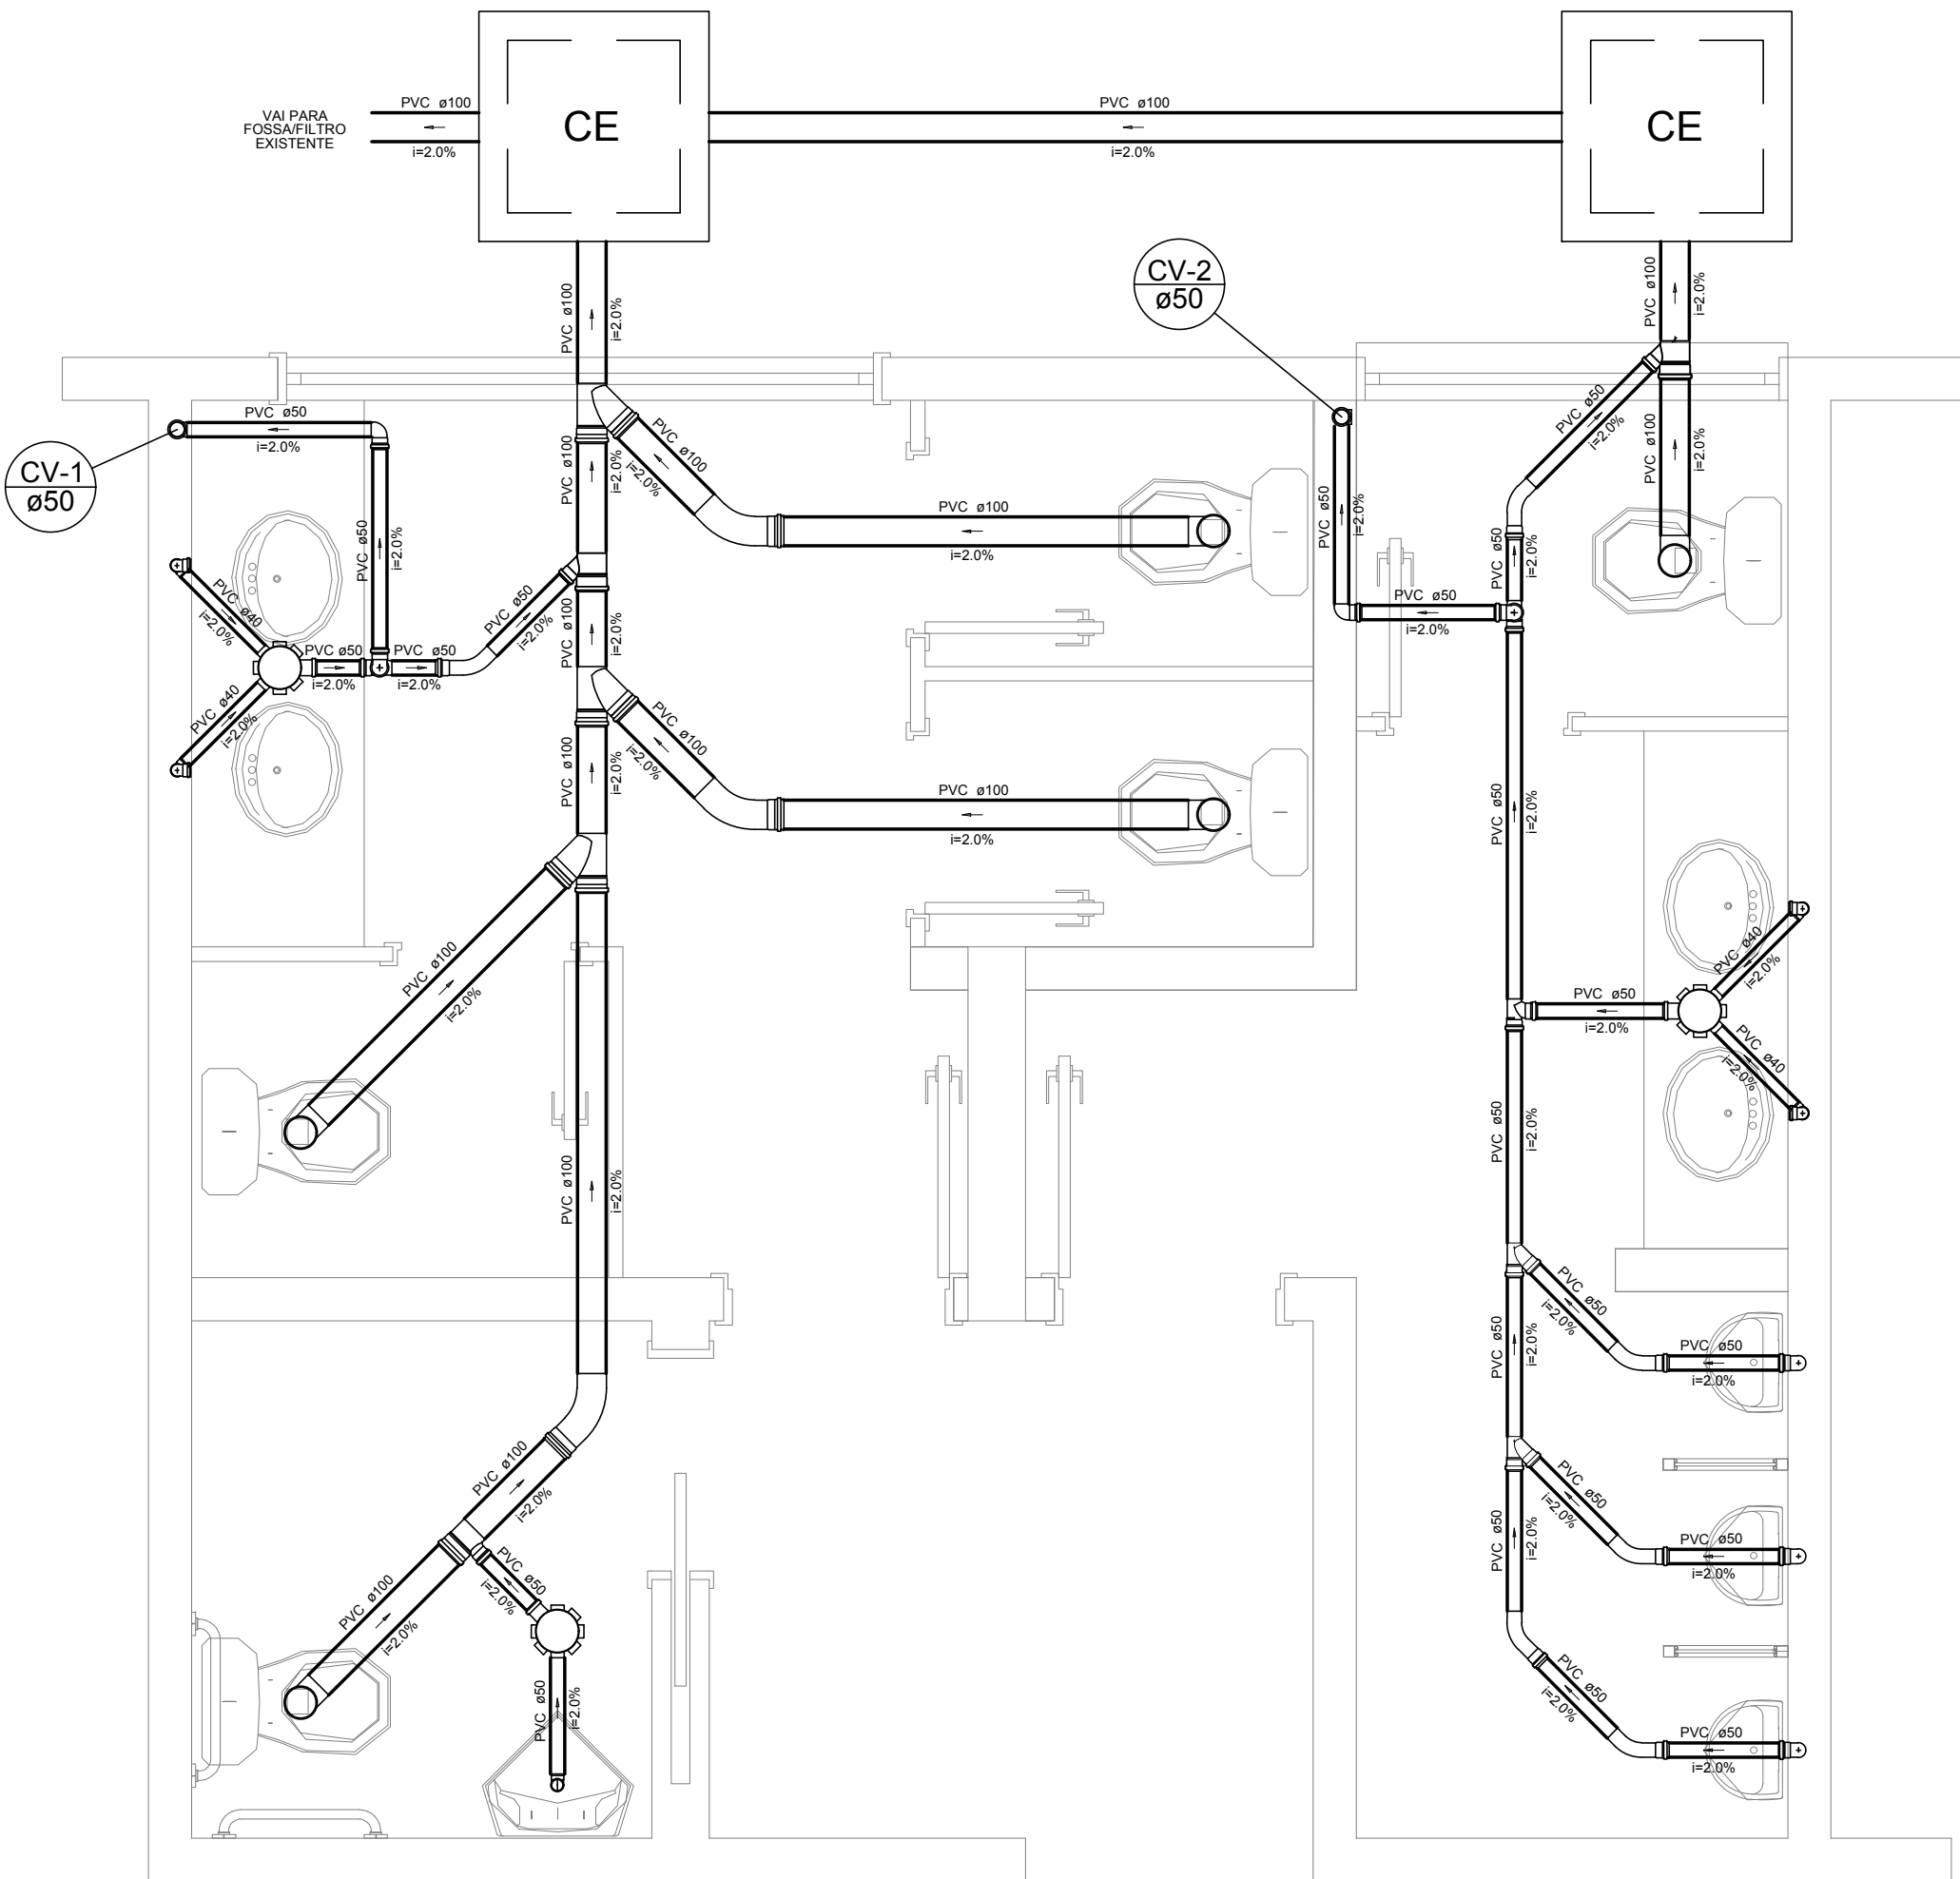

Detalhe S01
escala 1:25

Lista de Materiais - Banheiro a Reformar		
Caixas de Passagem		
Caixa de inspeção esgoto simples CE- 60x60 cm	2	pç
PVC Acessórios		
Caixa sifonada 150x150x50	3	pç
Sifão de copo p/ pia e lavatório 1" - 1.1/2"	5	pç
Sifão flexível p/ Mictório 1.1/4"- 2"	3	pç
Válvula p/ lavatório e tanque 1"	5	pç
PVC Esgoto		
Curva 45 longa 100 mm	3	pç
50 mm	6	pç
Curva 90 curta 100 mm	5	pç
40 mm	4	pç
50 mm	3	pç
Joelho 90 40 mm	1	pç
50 mm	5	pç
Joelho 90 c/anel p/ esgoto secundário 40 mm - 1.1/2"	4	pç
Junção simples 100 mm - 50 mm	2	pç
100 mm- 100 mm	3	pç
50 mm - 50 mm	2	pç
Tubo rígido c/ ponta lisa 100 mm - 4"	15.64	m
40 mm	4.56	m
50 mm - 2"	10.06	m
Tê sanitário 100 mm - 50 mm	1	pç
50 mm -50 mm	3	pç
Ventilação		
PVC Esgoto Joelho 90 50 mm	4	pç
Tubo rígido c/ ponta lisa 50 mm - 2"	2.41	m

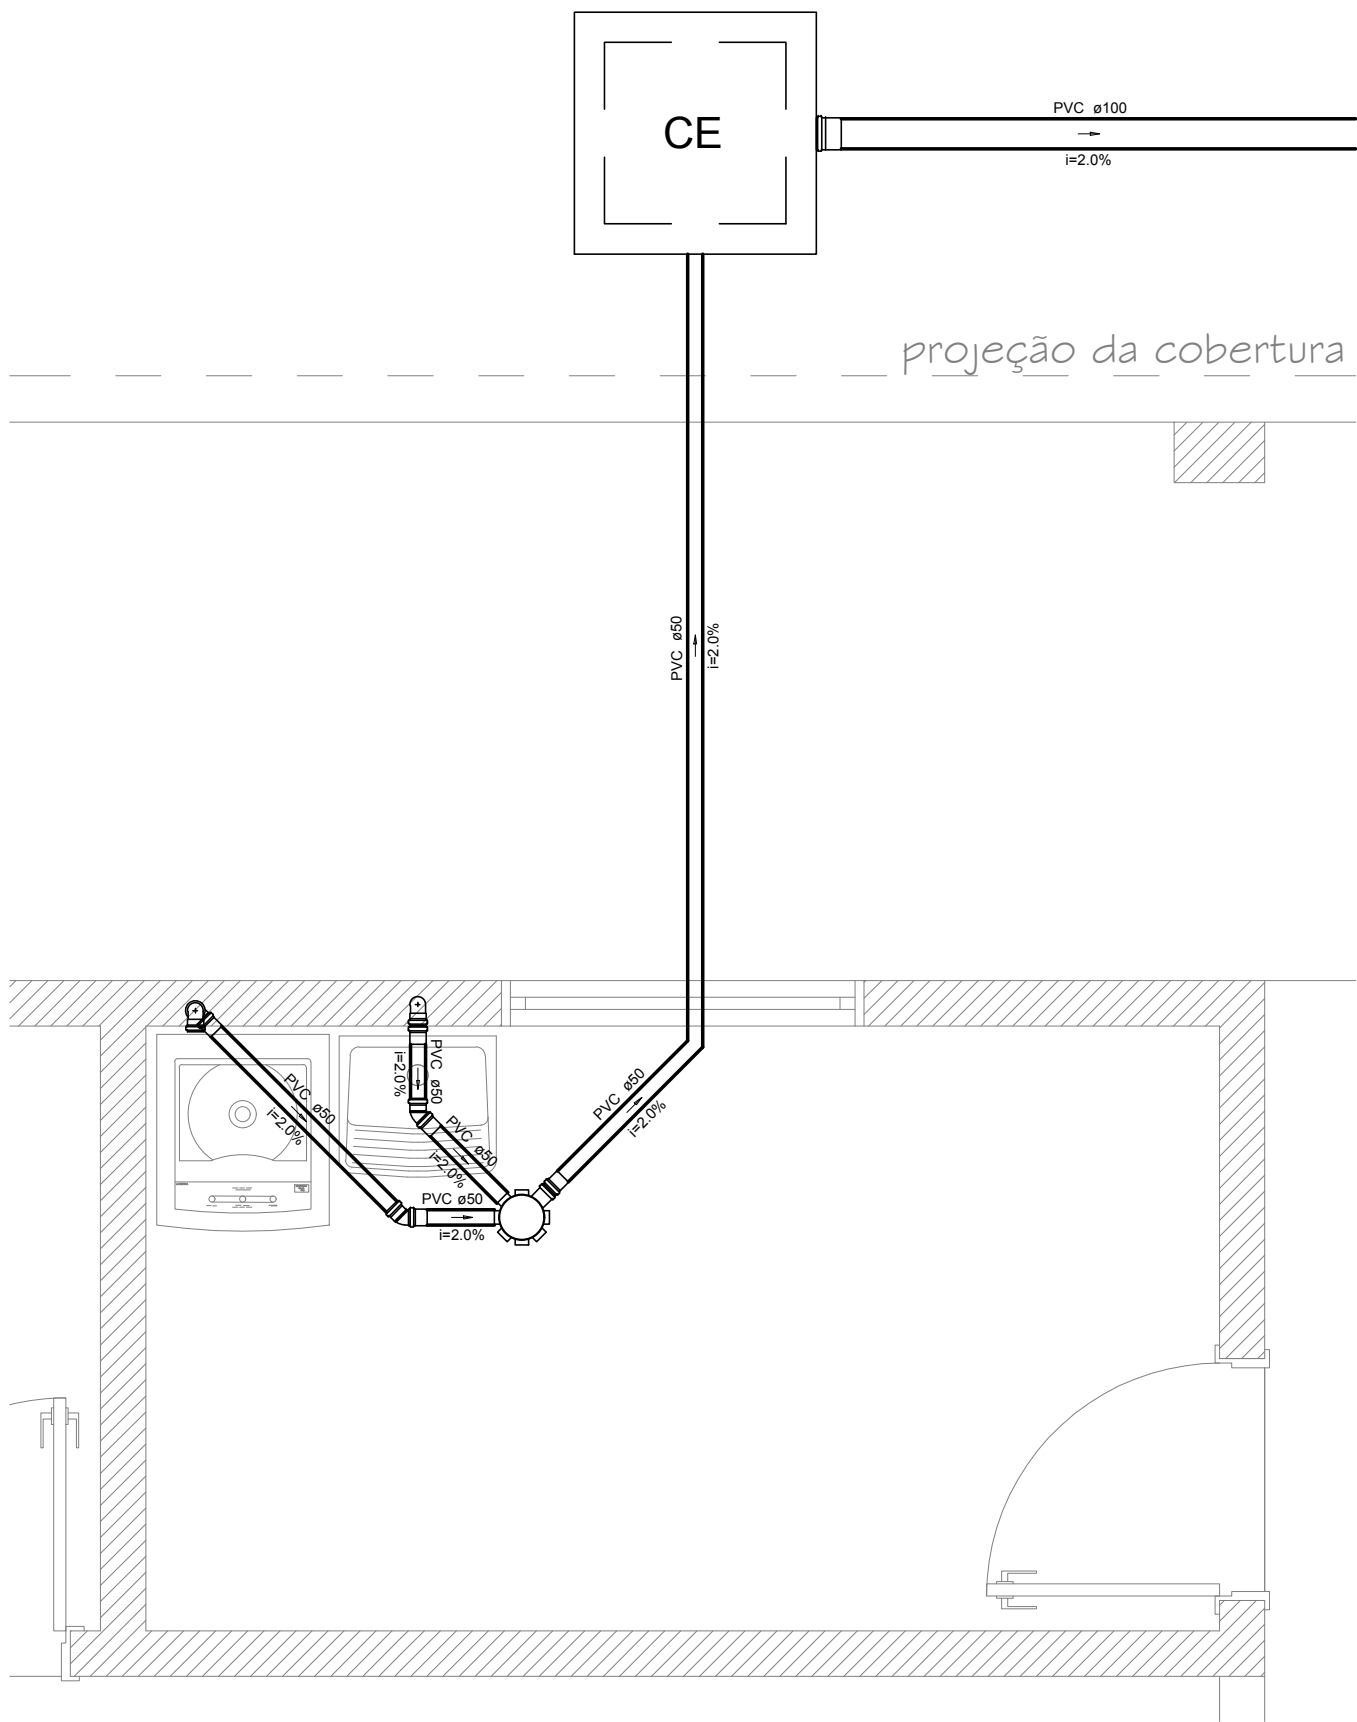

Detalhe S02
escala 1:25

Lista de Materiais - Ampliação		
Caixas de Passagem		
Caixa de inspeção esgoto simples CE- 60x60 cm	1	pç
PVC Acessórios		
Caixa sifonada 150x150x50	1	pç
Sifão de copo p/ pia e lavatório 1" - 1.1/2"	1	pç
Válvula p/ lavatório e tanque 1"	1	pç
Válvula p/ tanque 40 mm	1	pç
PVC Esgoto		
Joelho 45 50 mm	3	pç
Joelho 90 50 mm	2	pç
Tubo rígido c/ ponta lisa 50 mm - 2"	10.00	m

APROVAÇÃO/PREFEITURA

Responsável Técnico



Rua Pastor Blumel, 30 - Sala 101-
Edifício Paris - Centro - Timbó - SC
Cep: 89120-000
Fone / Fax: (47) 3382 6464
e-mail: clicprojeto@gmail.com

AMPLIAÇÃO INSTITUCIONAL POLÍCIA MILITAR

Rua Massaranduba, 240 – Quintino - Timbó - SC



2ª Companhia de Polícia Militar de Timbó

Data: Fev/2019

Área a ampliar: 435,81m²

Especificação

Escala: Indicada

Prancha

SANITÁRIO - TÉRREO - DETALHE 01 E 02

02/02

PROJETO: **SANITÁRIO**