



LEI Nº 8910 DE 19 DE FEVEREIRO DE 1992
 ART. 18 A PROTEÇÃO AOS DIREITOS QUE TRATA ESTA LEI INDEPENDENTE DE REGISTRO.
 ART. 20 O PROJETO DE PROTEÇÃO AOS DIREITOS QUE TRATA ESTA LEI NÃO É SUJEITO A QUALQUER MODALIDADE DE LICENCIAMENTO, INCLUSIVE A REPRODUÇÃO PARCIAL OU INTEGRAL, SEMPRE QUE NÃO SEJA PARA FINS COMERCIAIS.
 CONFORME LEI 5.194 DE 21/12/1966 ART. 17 COMBINADO COM ART. 1º DO REGULAMENTO DA LEI Nº 5.194/66 (AUTOR)


RUA TIROLESES - LADO ÍMPAR 1

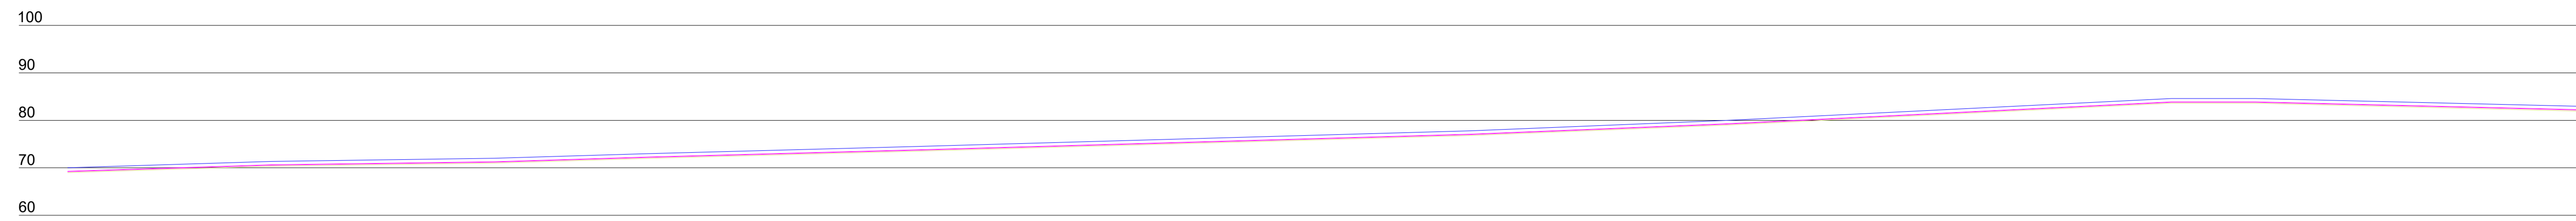


RUA TIROLESES - LADO ÍMPAR 2

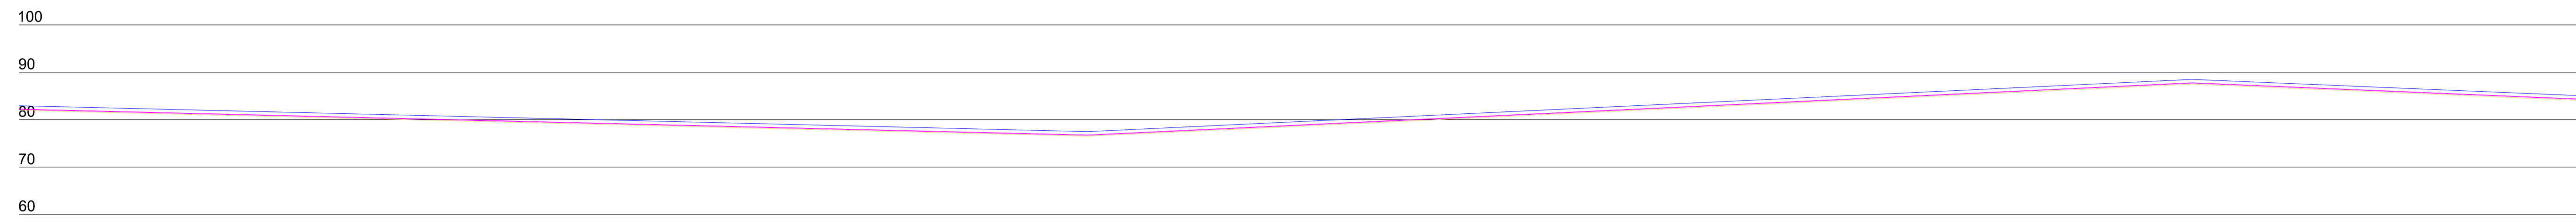

RUA TIROLESES - LADO ÍMPAR 3

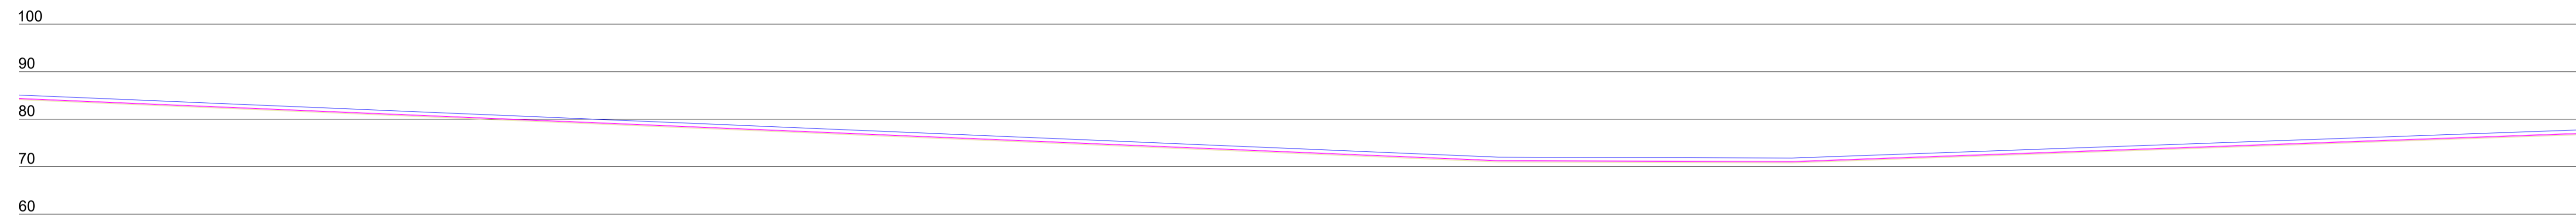


RUA TIROLESES - LADO ÍMPAR 4

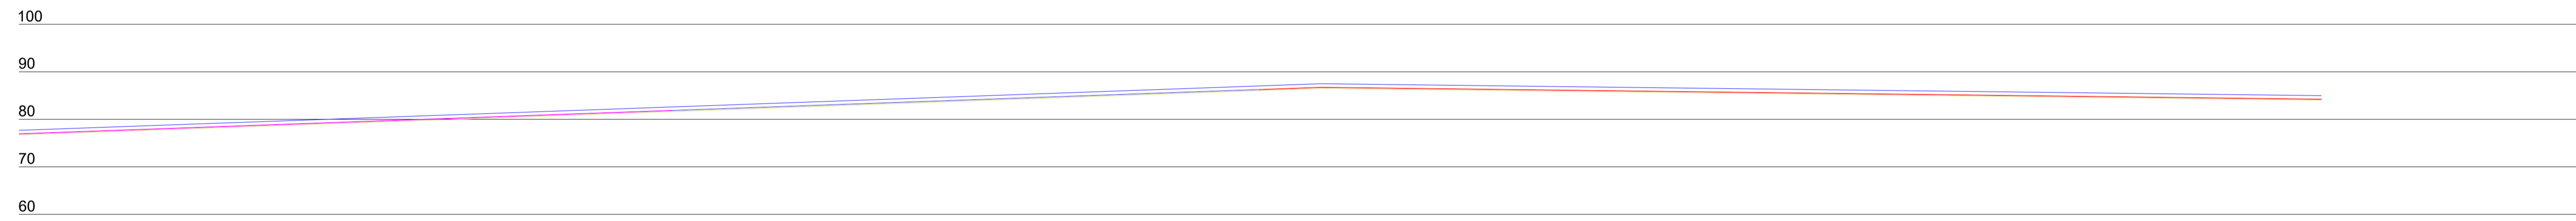


PERFIS LONGITUDINAIS - LADO ÍMPAR
 ESCALA: 1:750


DETALHE 01

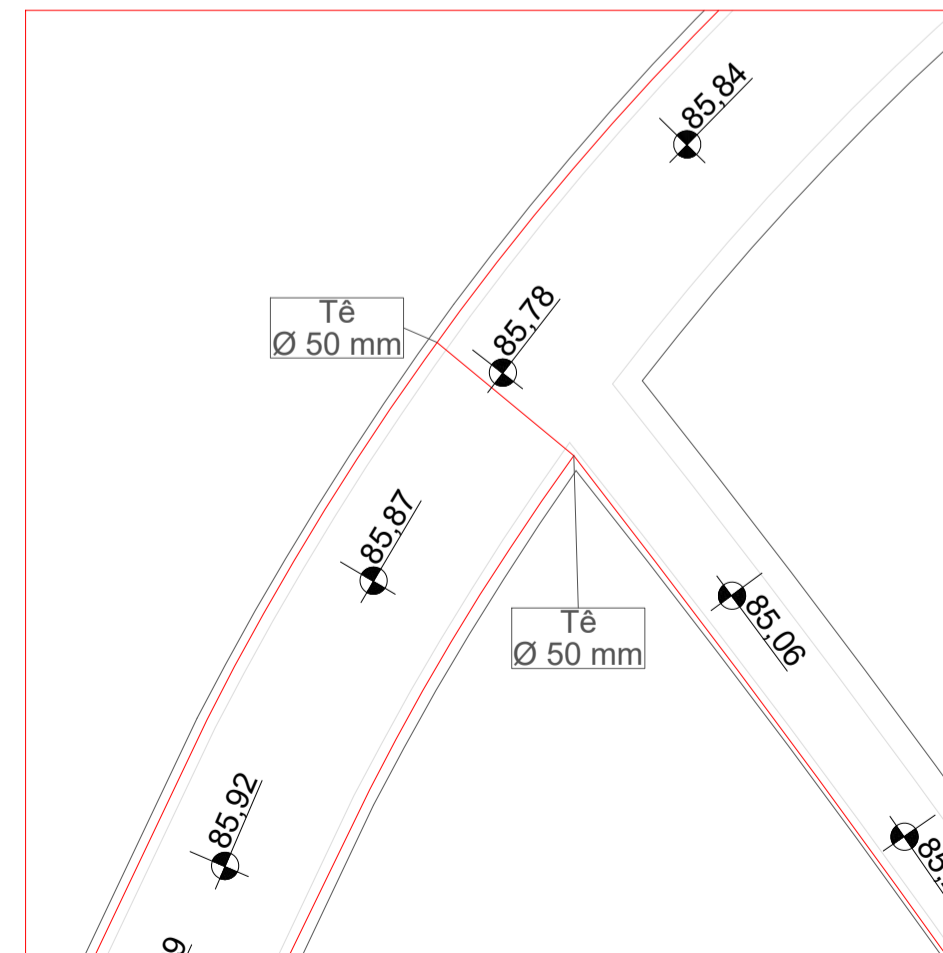


DETALHE 02

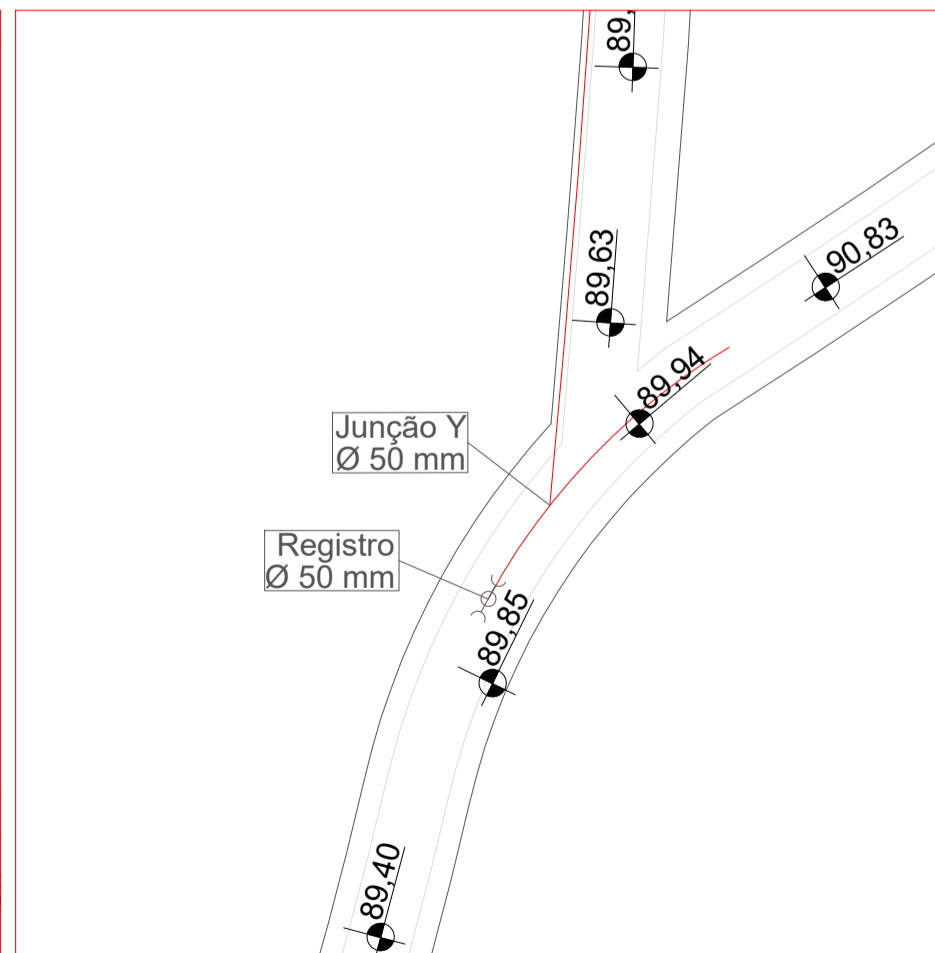


DETALHE 03

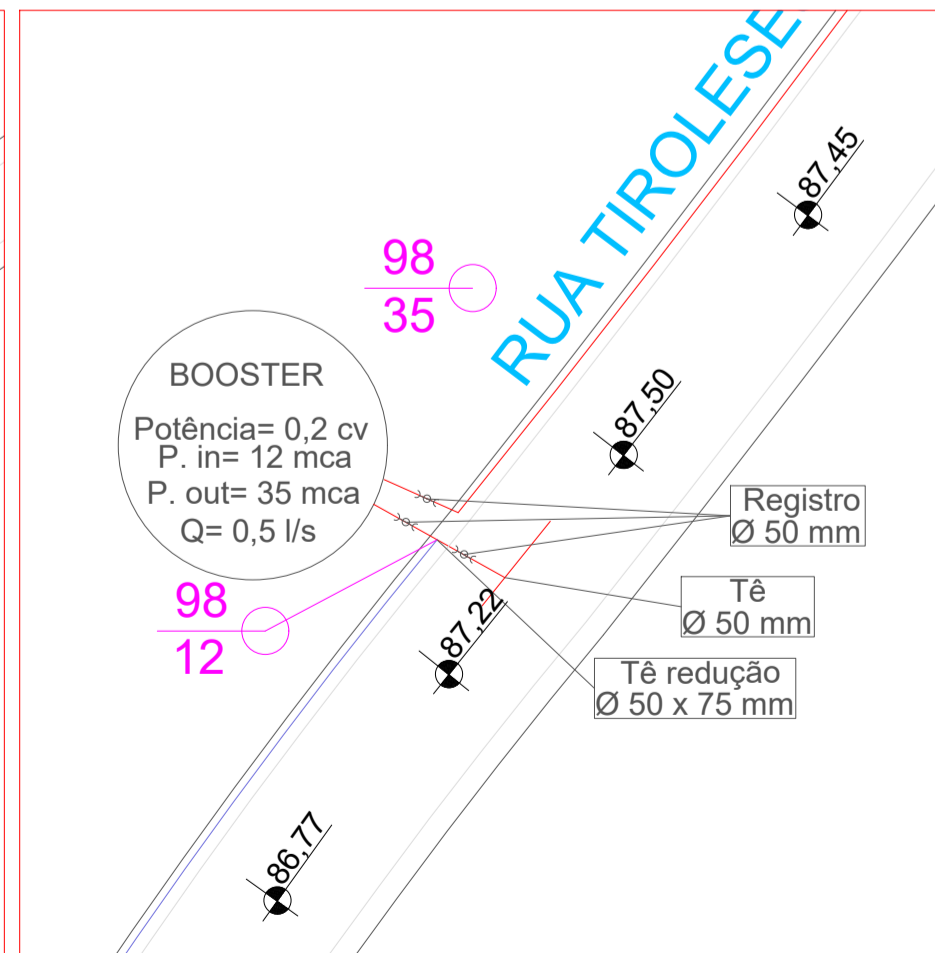

DETALHE 04

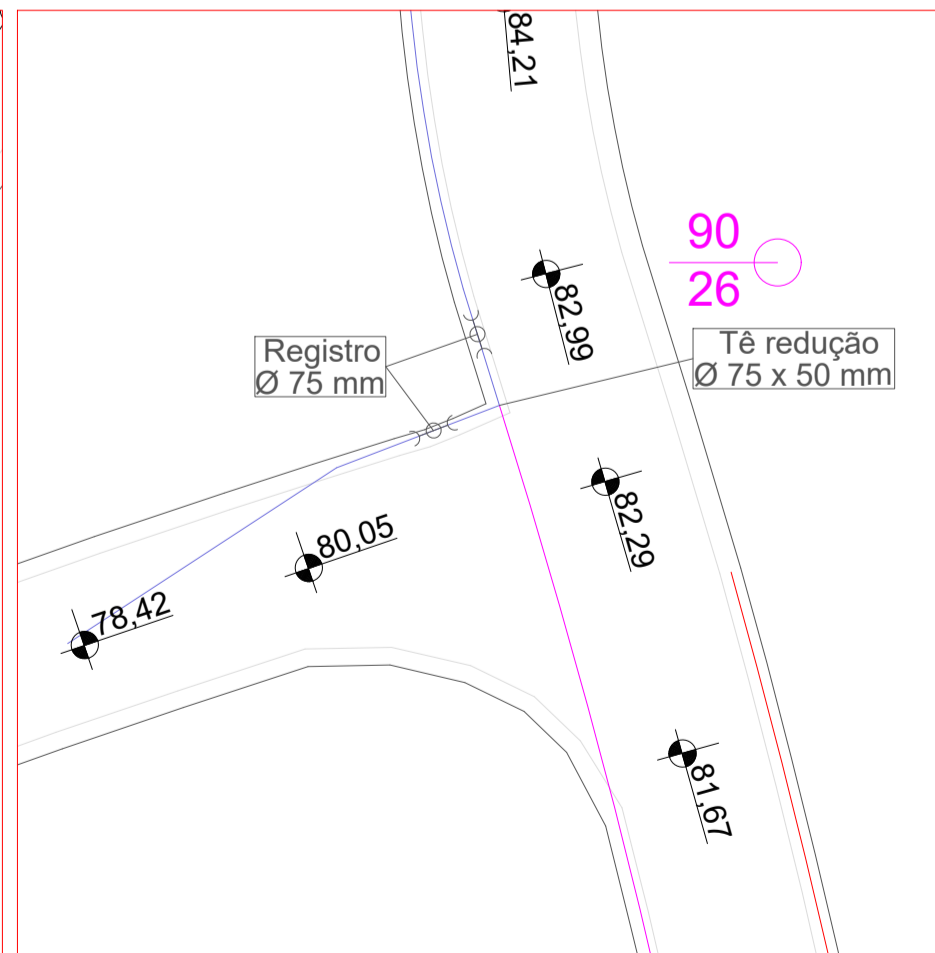

DETALHE 05

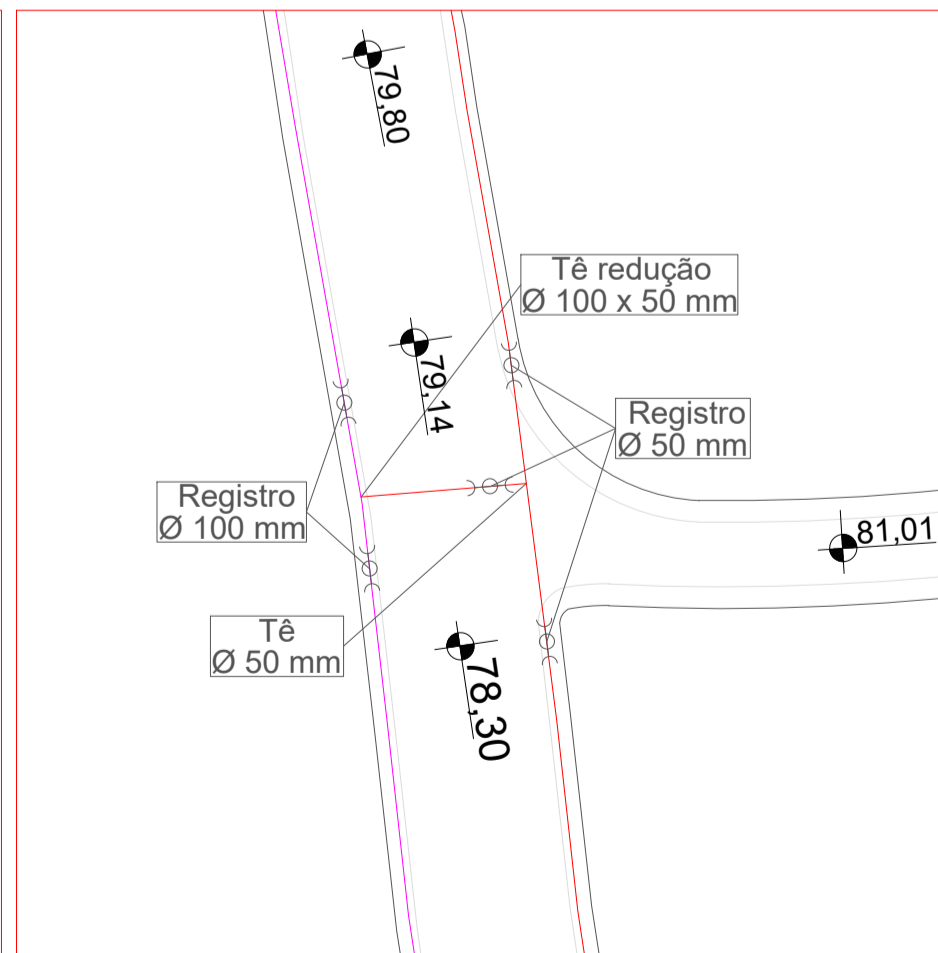

DETALHES DAS CONEXÕES
 ESCALA: 1:500

Aprovação		GUSTAVO HENRIQUE PEITRUKA ENG. CIVIL - GRE/SC nº 164497-0 RESPONSÁVEL TÉCNICO		WALDEMAR GEBAUER SERVIÇO AUTÔNOMO MUNICIPAL DE ÁGUA E ESGOTO DE TIMBÓ	
ASSINATURAS	Proprietário	SERVIÇO AUTÔNOMO MUNICIPAL DE ÁGUA E ESGOTO DE TIMBÓ		Metragem Corrida Tubulação	4.112,19 m
	Endereço da obra	Rua Tirolezes, Tirolezes, Timbó/SC		Escala	Indicadas
	Obra	Implantação de adutora e rede de distribuição de água		Data	Setembro 2019
	Projetos	- PERFIS LONGITUDINAIS - LADO ÍMPAR - DETALHES DAS CONEXÕES		Desenho	Gustavo
				Tipo de projeto	
				Prancha	03/04



Serviço Autônomo Municipal de Água e Esgoto de Timbó
 Rua Duque de Caxias, 56, Centro - Timbó-SC
 www.samaetimbo.com.br