



LEI Nº 8910 DE 19 DE FEVEREIRO DE 1994
 ART. 18 A PROTEÇÃO AOS DIREITOS QUE TRATA ESTA LEI INDEPENDENTE DE REGISTRO.
 ART. 20 A PROTEÇÃO AOS DIREITOS QUE TRATA ESTA LEI INDEPENDENTE DE REGISTRO.
 ART. 21 A PROTEÇÃO AOS DIREITOS QUE TRATA ESTA LEI INDEPENDENTE DE REGISTRO.
 ART. 22 DEFEITO DE AUTORIZAÇÃO PREVIÁ E EXPRESSAS DO AUTOR AUTORIZAÇÃO DA OBRA, POR
 QUALQUER MODALIDADE, TÃO COMO A REPRODUÇÃO PARCIAL OU INTEGRAL,
 CONFORME LEI 5.194 DE 24/12/1966 ART. 17 COMBINADO COM ART. 10 DA LEI Nº 5.194 DE 24/12/1966
 AUT(O)R


RUA TIROLESES - LADO PAR

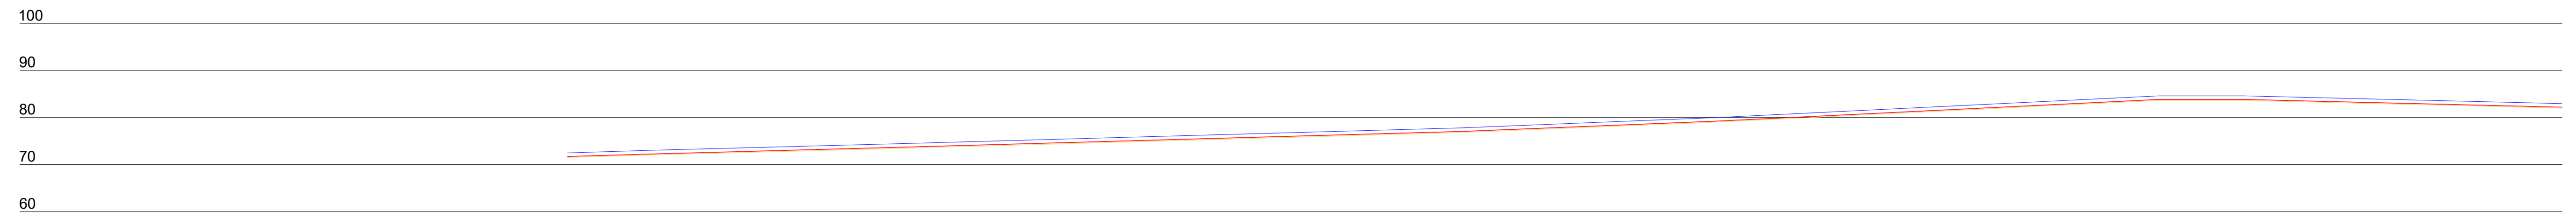

RUA TIROLESES - LADO PAR

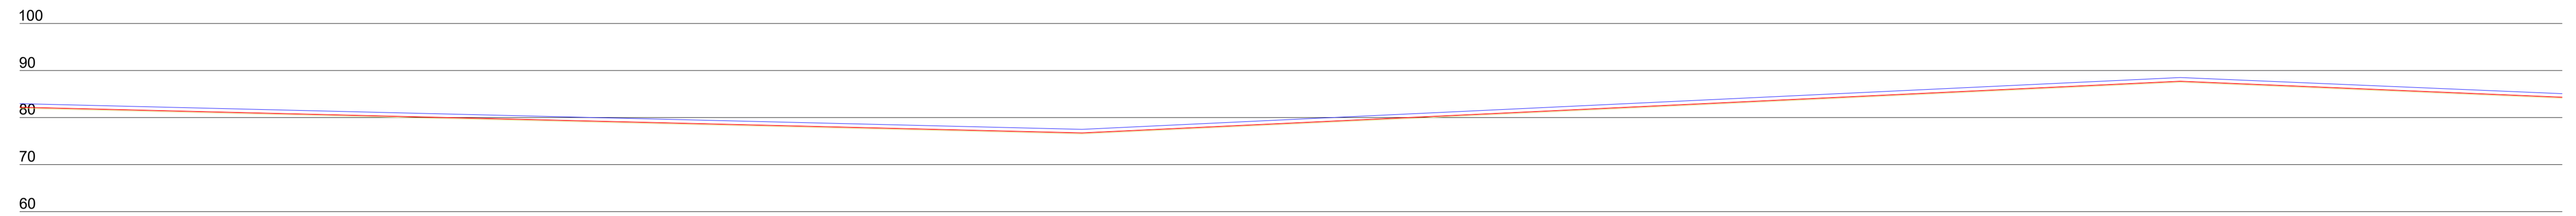

RUA TIROLESES - LADO PAR

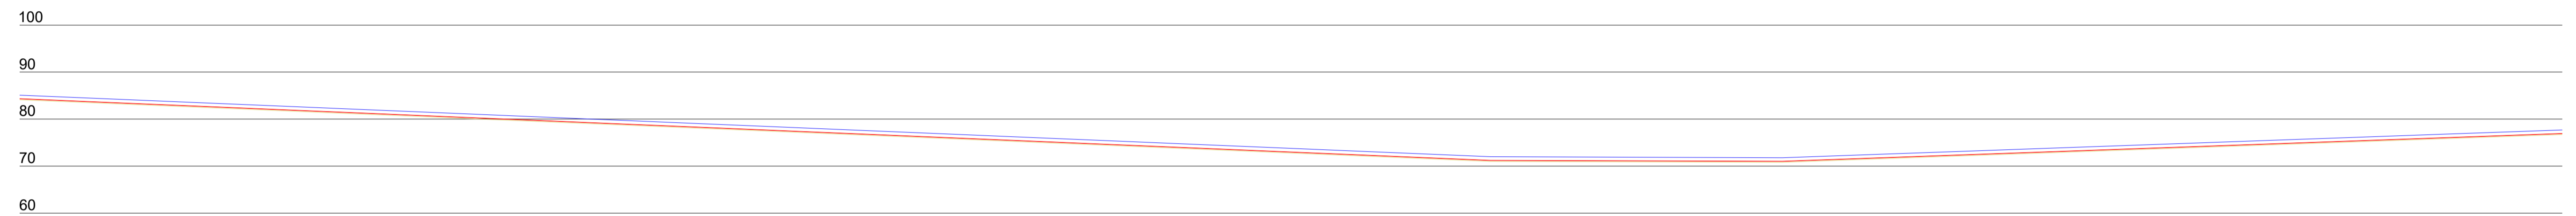


RUA TIROLESES - LADO PAR




PERFIS LONGITUDINAIS - LADO PAR
 ESCALA: 1:750


DETALHE 06

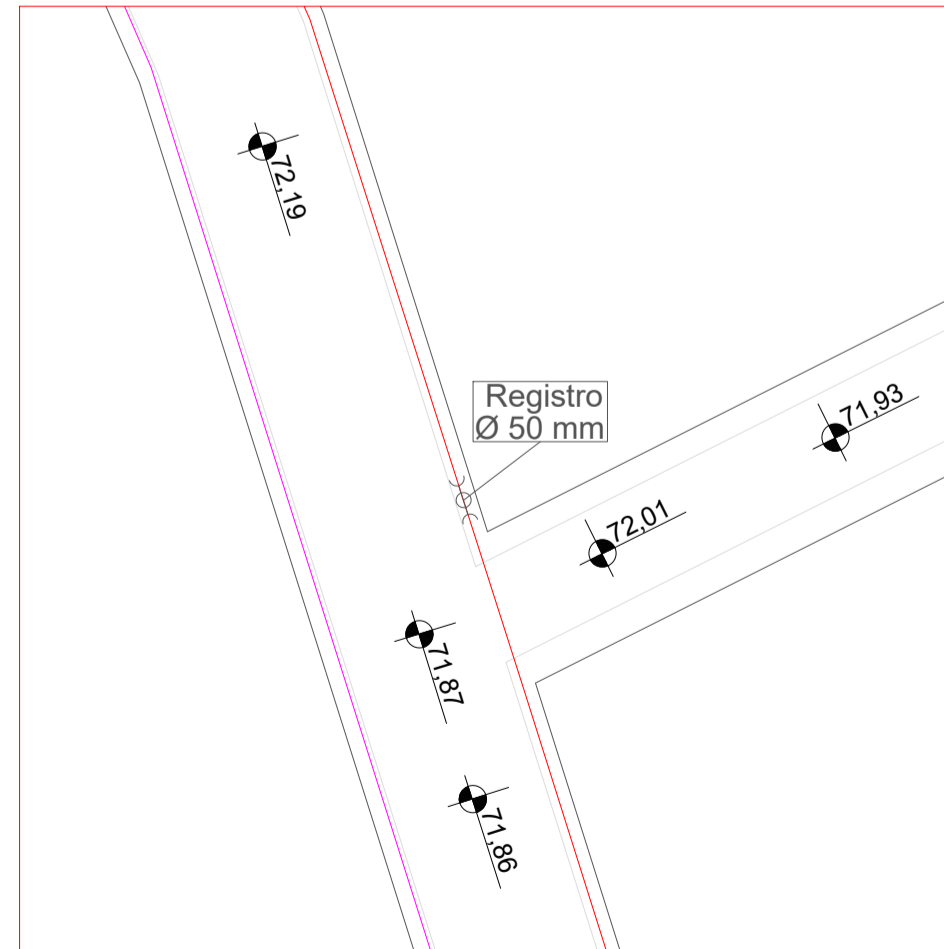


DETALHE 07

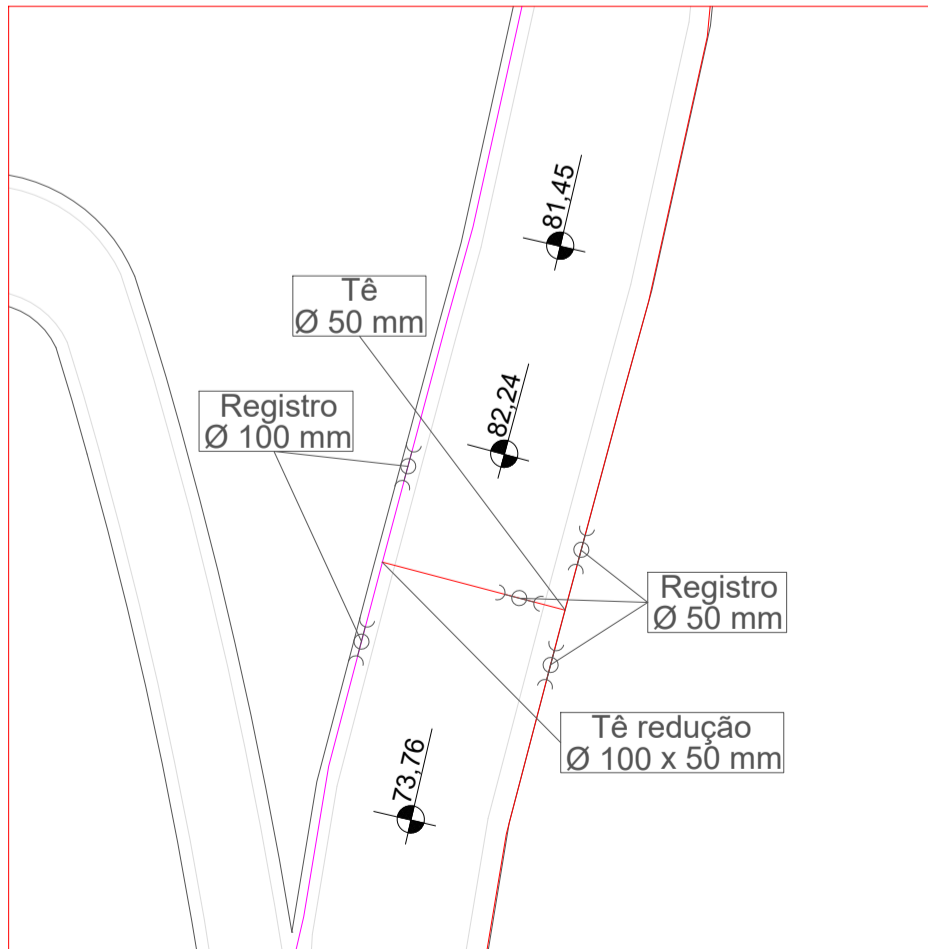


DETALHE 08

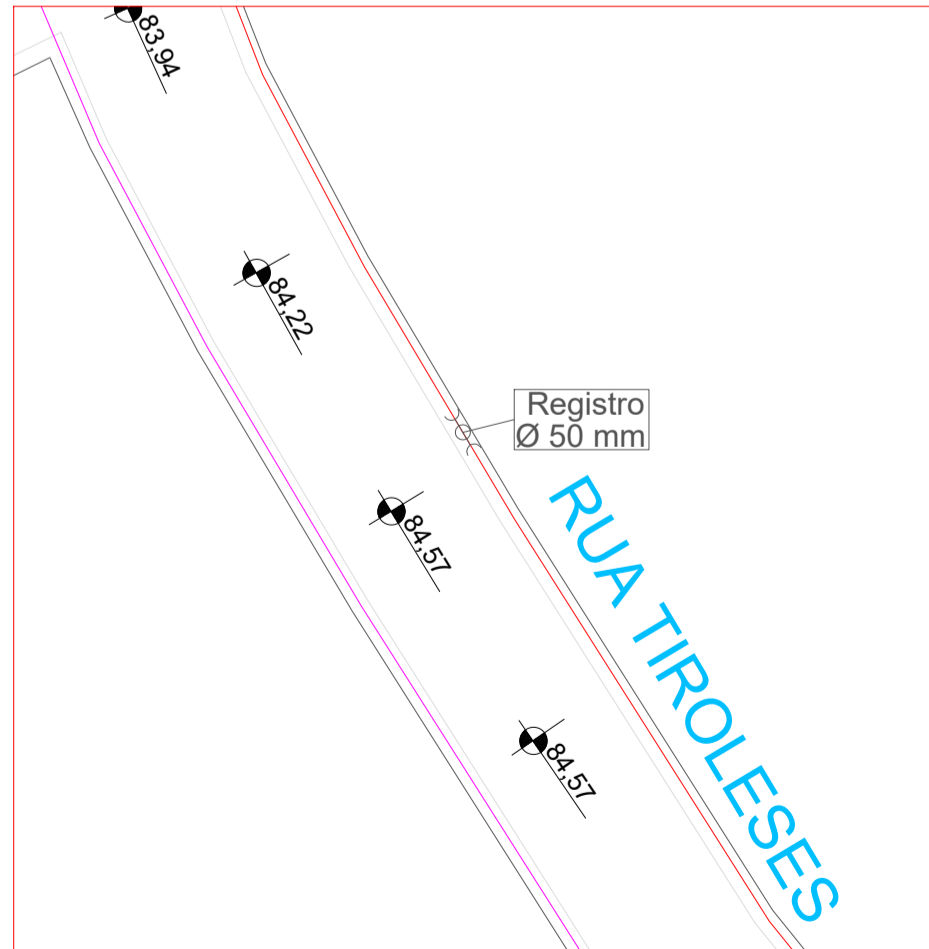

DETALHE 09

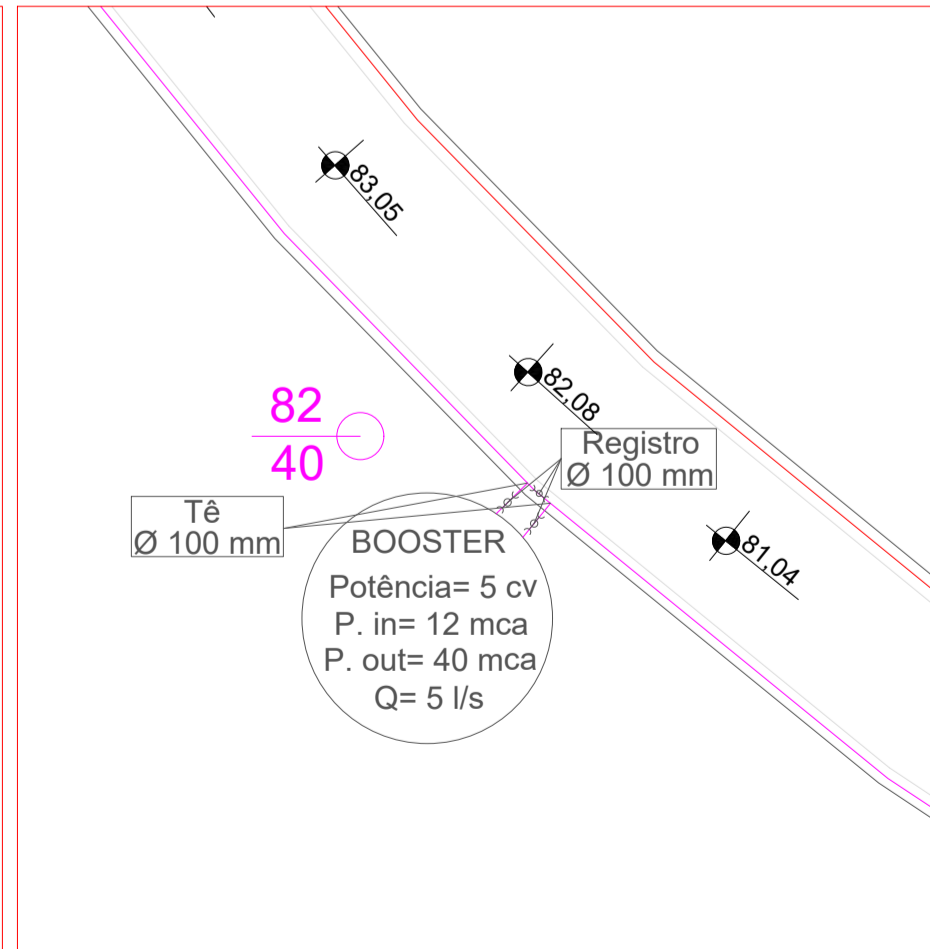

DETALHE 10

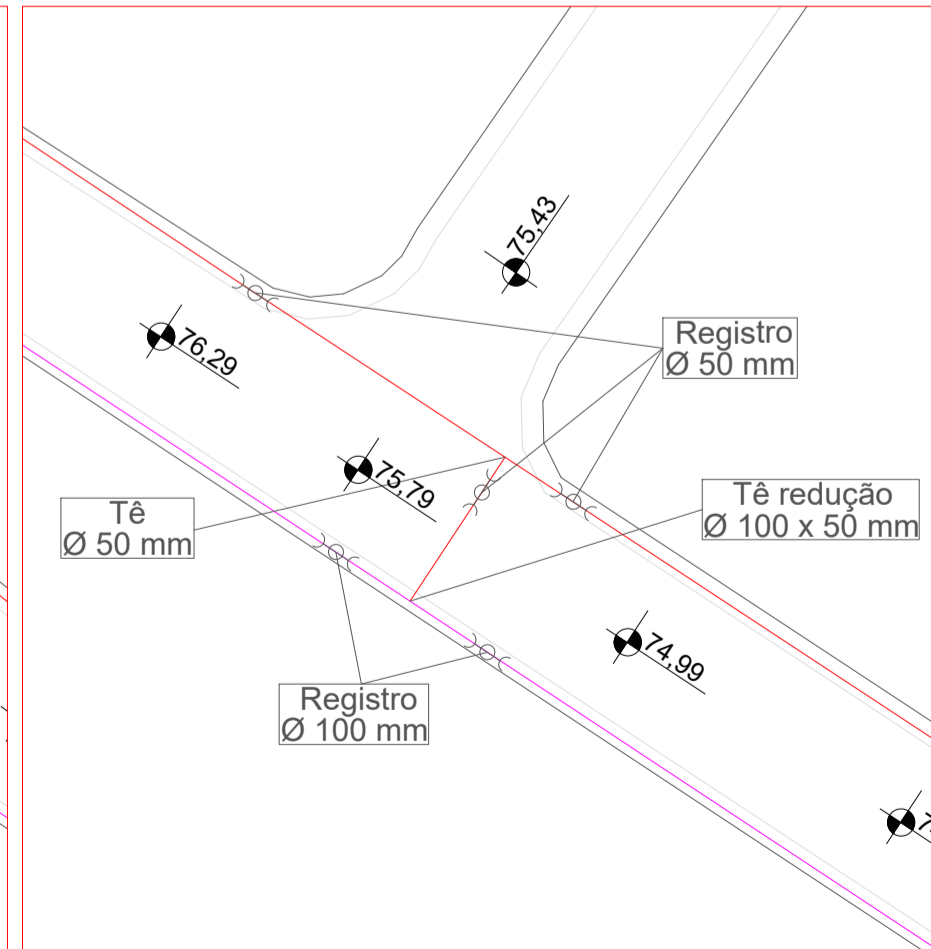

DETALHES DAS CONEXÕES
 ESCALA: 1:500

Aprovação		Proprietário SERVIÇO AUTÔNOMO MUNICIPAL DE ÁGUA E ESGOTO DE TIMBÓ		Metragem Corrida Tubulação 4.112,19 m	
ASSINATURAS		GUSTAVO HENRIQUE PEITRUKA ENG. CIVIL - GRE/SC nº 164497-0 RESPONSÁVEL TÉCNICO		WALDEMAR GEBAUER SERVIÇO AUTÔNOMO MUNICIPAL DE ÁGUA E ESGOTO DE TIMBÓ	
Endereço da obra Rua Tirolese, Tirolese, Timbó/SC		Data		Indicadas	
Obra Implantação de adutora e rede de distribuição de água		Desenho		Setembro 2019	
Projetos		Tipo de projeto		Gustavo	
- PERFIS LONGITUDINAIS - LADO PAR - DETALHES DAS CONEXÕES		Prancha		04/04	

