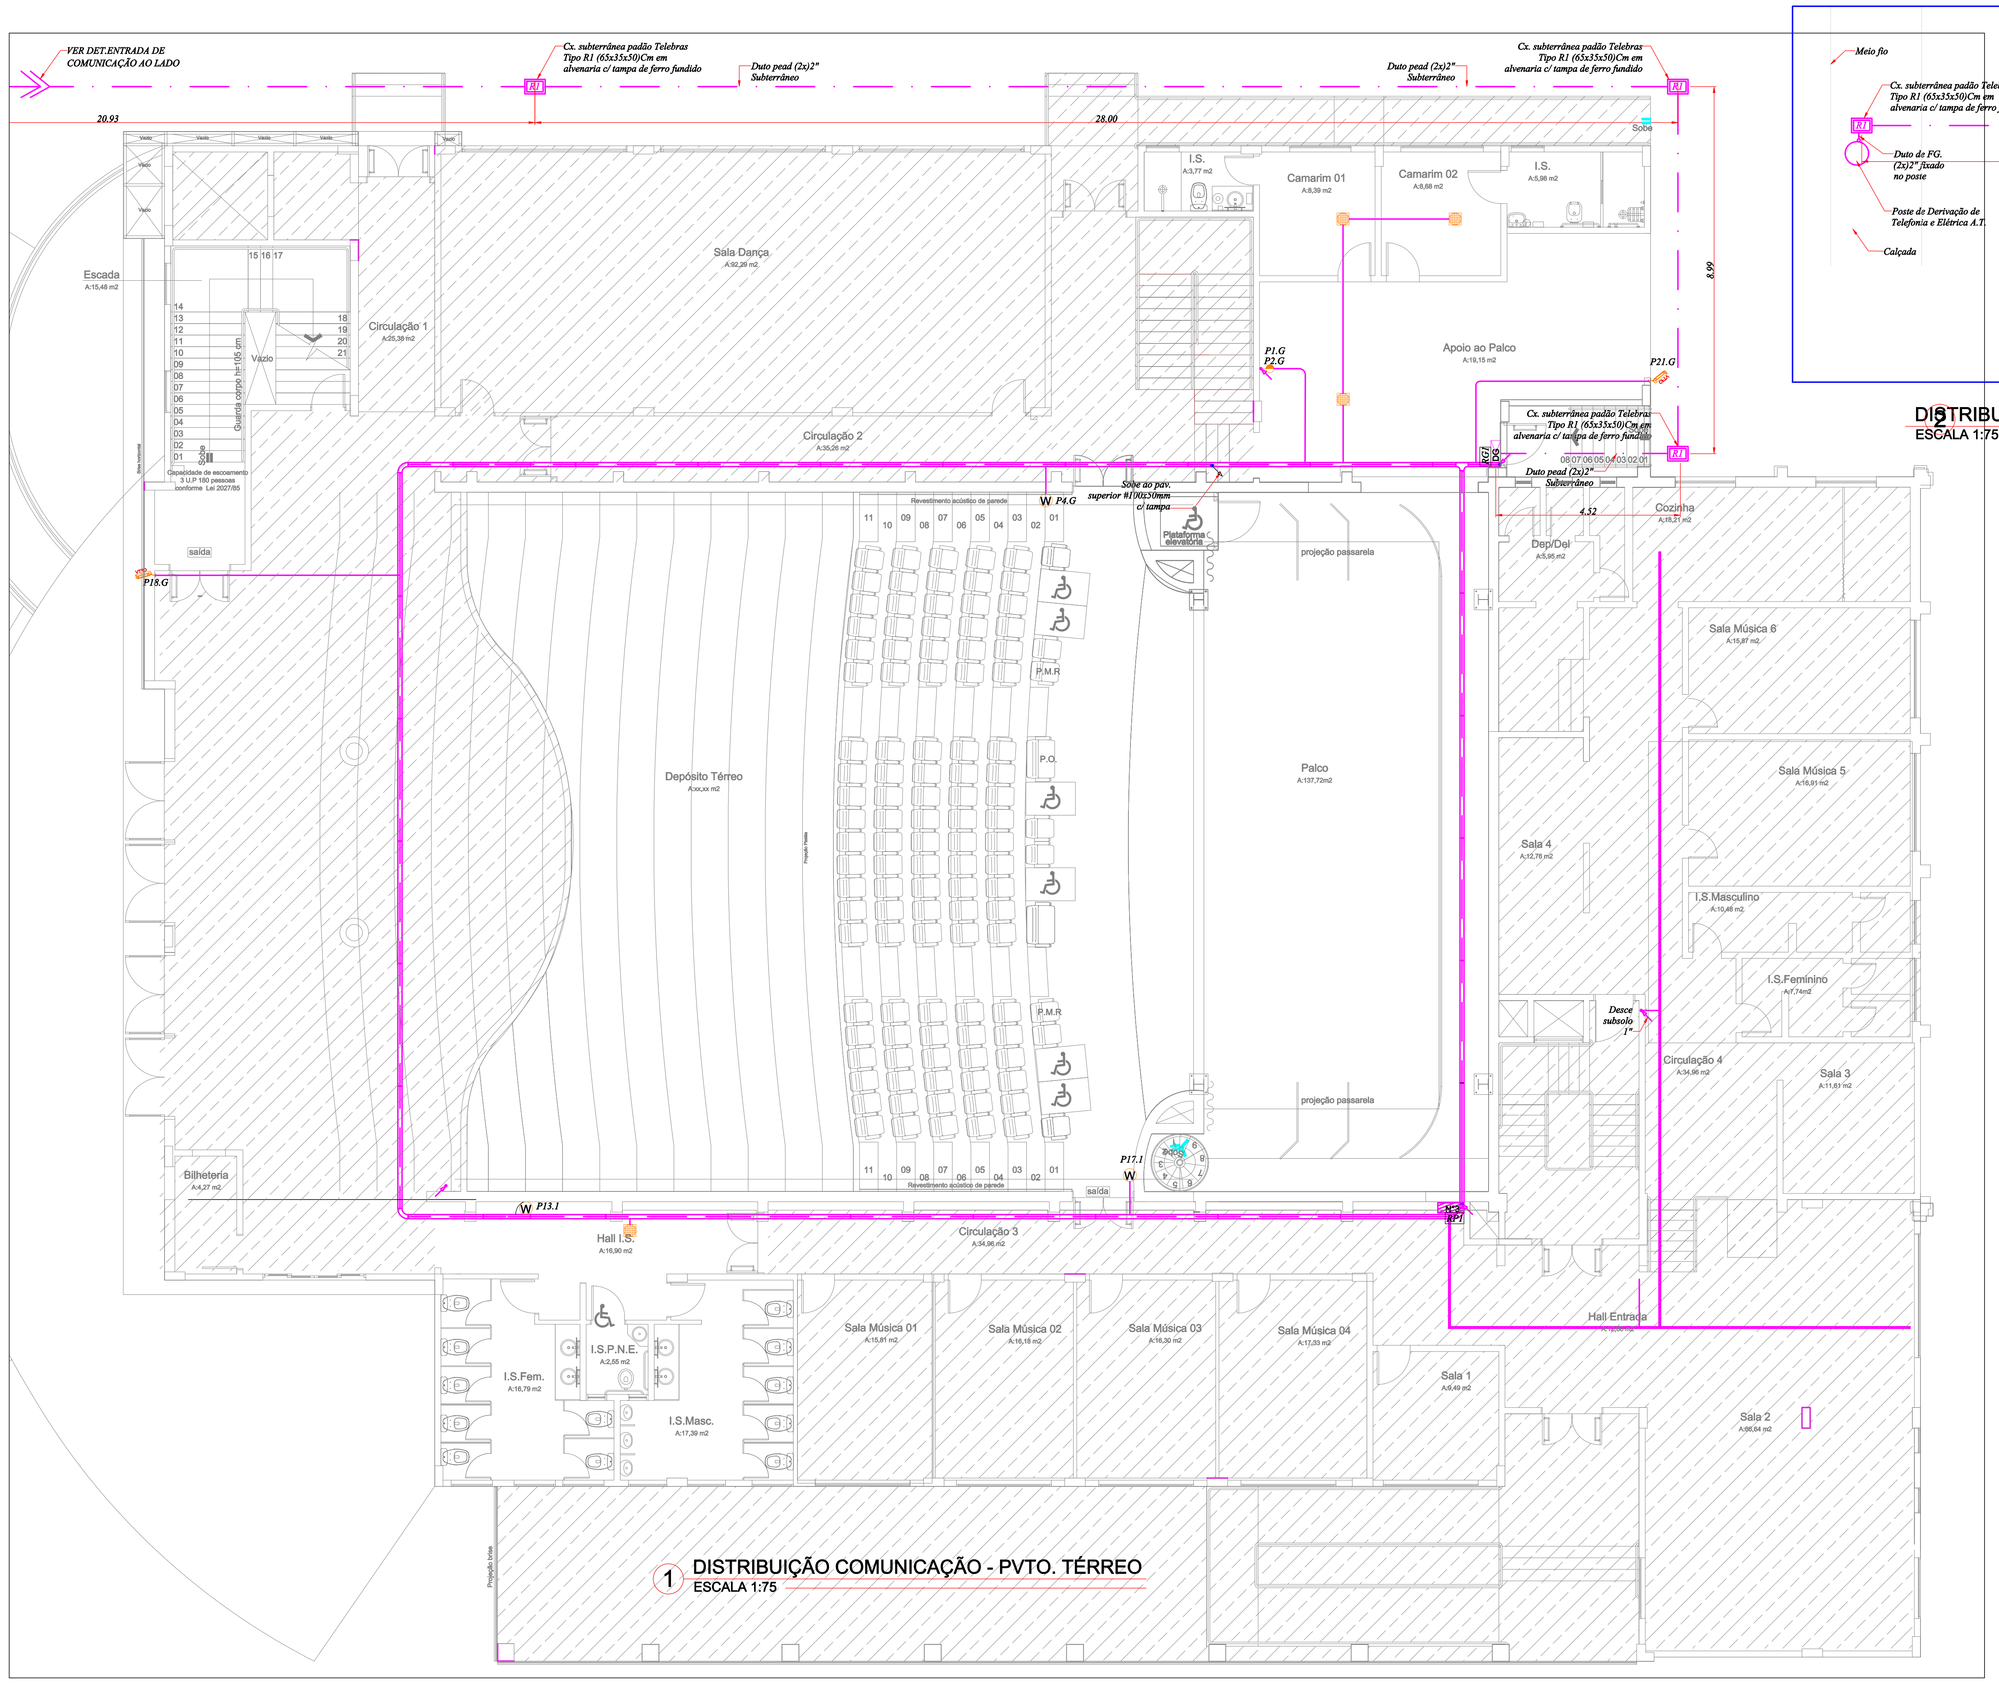

1 DISTRIBUIÇÃO COMUNICAÇÃO - PVTO. TÉRREO
ESCALA 1:75

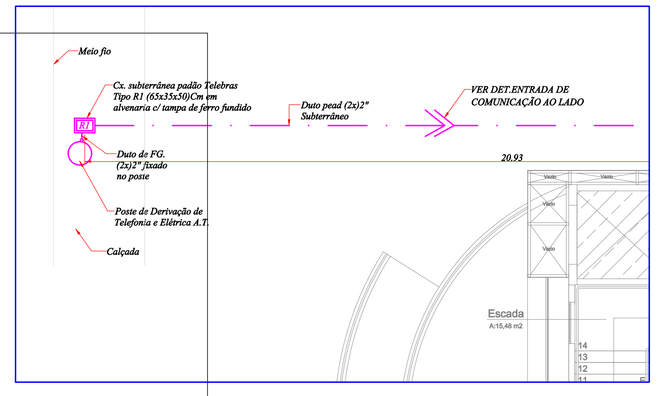

2 DISTRIBUIÇÃO ENTRADA DE COMUNICAÇÃO
ESCALA 1:75

jass
joinville arquitetos associados

MODERNIZAÇÃO TEATRO TIMBÓ
RUA SETE DE SETEMBRO - CENTRO - TIMBÓ -SC

PROJETO COMUNICAÇÃO

AUTOR: Eng. Antonio Narloch Neto CREA/026.016-2	CONTEUDO: DISTRIBUIÇÃO COMUNIC. PAVTO. TÉRREO. SIMBOLOGIA, DETALHES.
PROPRIETÁRIO-PREFEITURA TIMBÓ ASS:	ESCALA: INDICADA
RESP. TÉC. EXECUÇÃO- ASS:	DATA: JANEIRO / 2019
	PRANCHA: CO 01/03

jass ARQUITETOS
Jass
Joinville Arquitetos Associados
CAU: A 17026-2
Rua: Germano Fischer, 37.
Glória - Joinville - SC.
Cep. 89.216-294
Fone-Fax: (47) 3433-2903
email: jass.arq@gmail.com

A1 - 841 x 594m