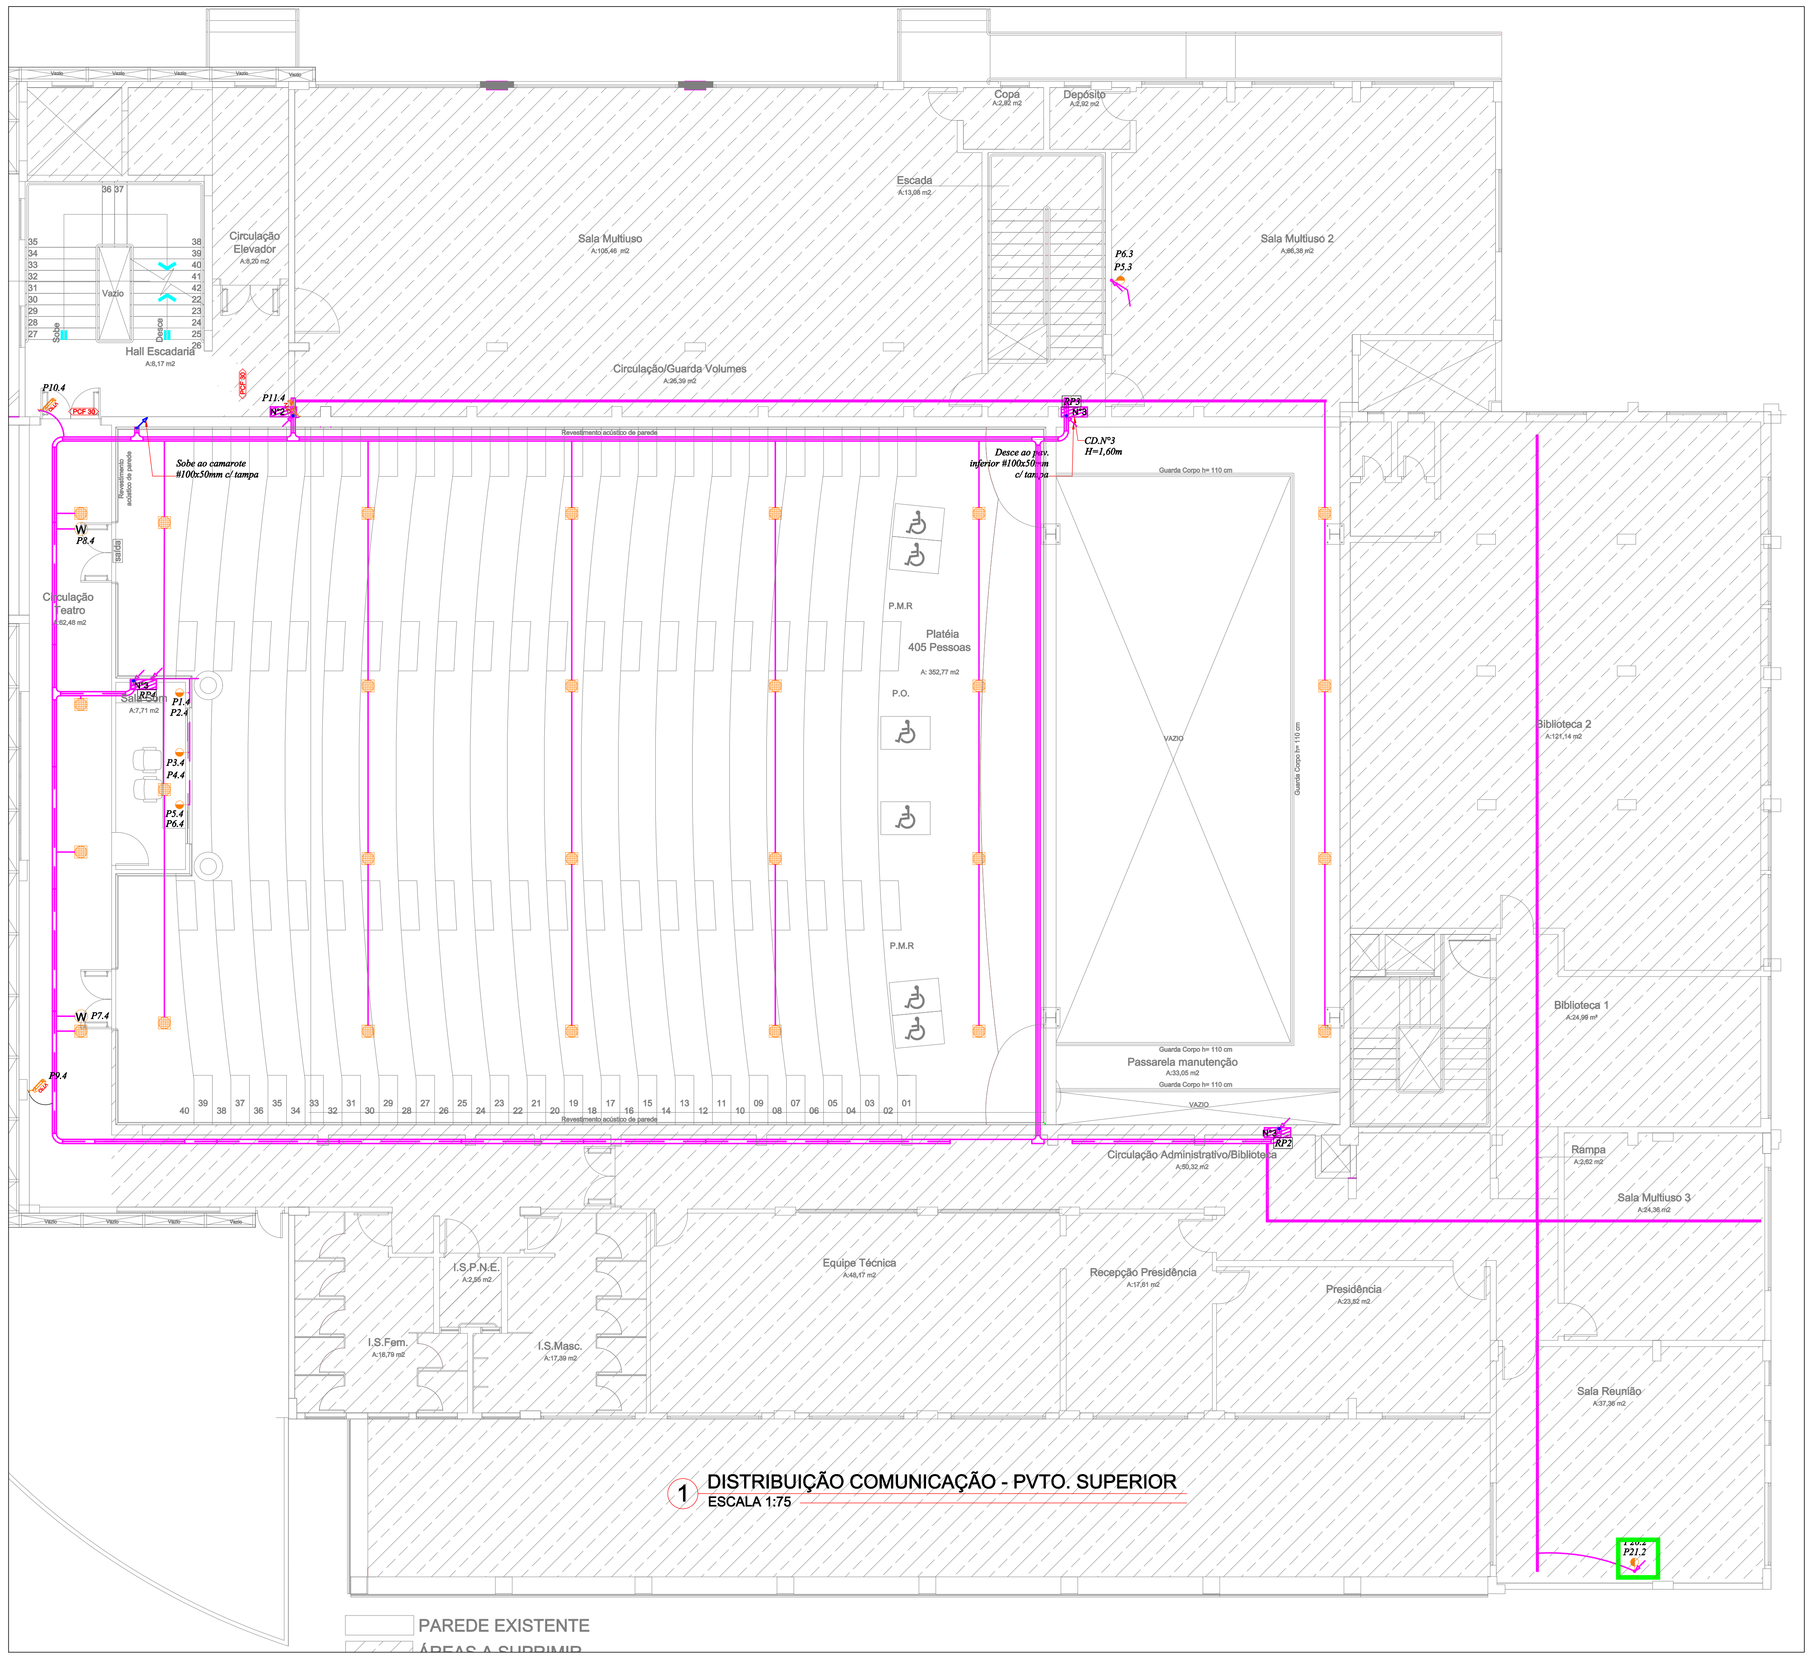

1 DISTRIBUIÇÃO COMUNICAÇÃO - PVTO. SUPERIOR
ESCALA 1:75

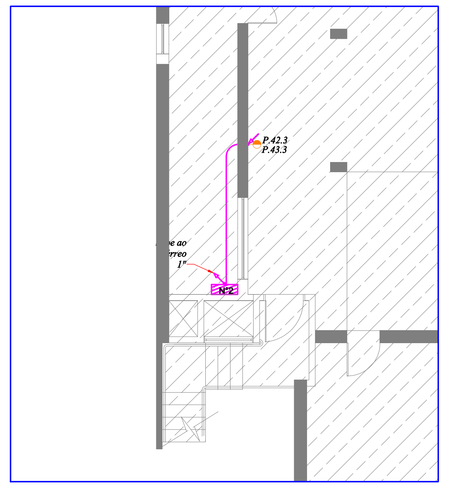

2 DISTRIBUIÇÃO COMUNICAÇÃO - PVTO. SUBSOL
ESCALA 1:75

jass
joinville arquitetos associados

MODERNIZAÇÃO TEATRO TIMBÓ
RUA SETE DE SETEMBRO - CENTRO - TIMBÓ -SC

PROJETO COMUNICAÇÃO

AUTOR: Eng. Antonio Narloch Neto CREA/SC026.019-2	CONTEUDO: DISTRIBUIÇÃO COMUNICAÇÃO SUPERIOR SUBSOLO, SIMBOLOGIA, DETALHES GERAIS.
PROPRIETÁRIO:PREFEITURA TIMBÓ ASS:	ESCALA: INDICADA
RESP. TEC. EXECUÇÃO: ASS:	DATA: JANEIRO / 2019

PRANCHA: CO 02/03

jass ARQUITETOS

Jass
Joinville Arquitetos Associados
CAU: A 17636-2
Rua: Germano Fischer, 37.
Glória - Joinville - SC.
Cep. 89.216-294
Fone-Fax: (47) 3433-2503
email: jass.arq@gmail.com

A1 - 594 x 841mm