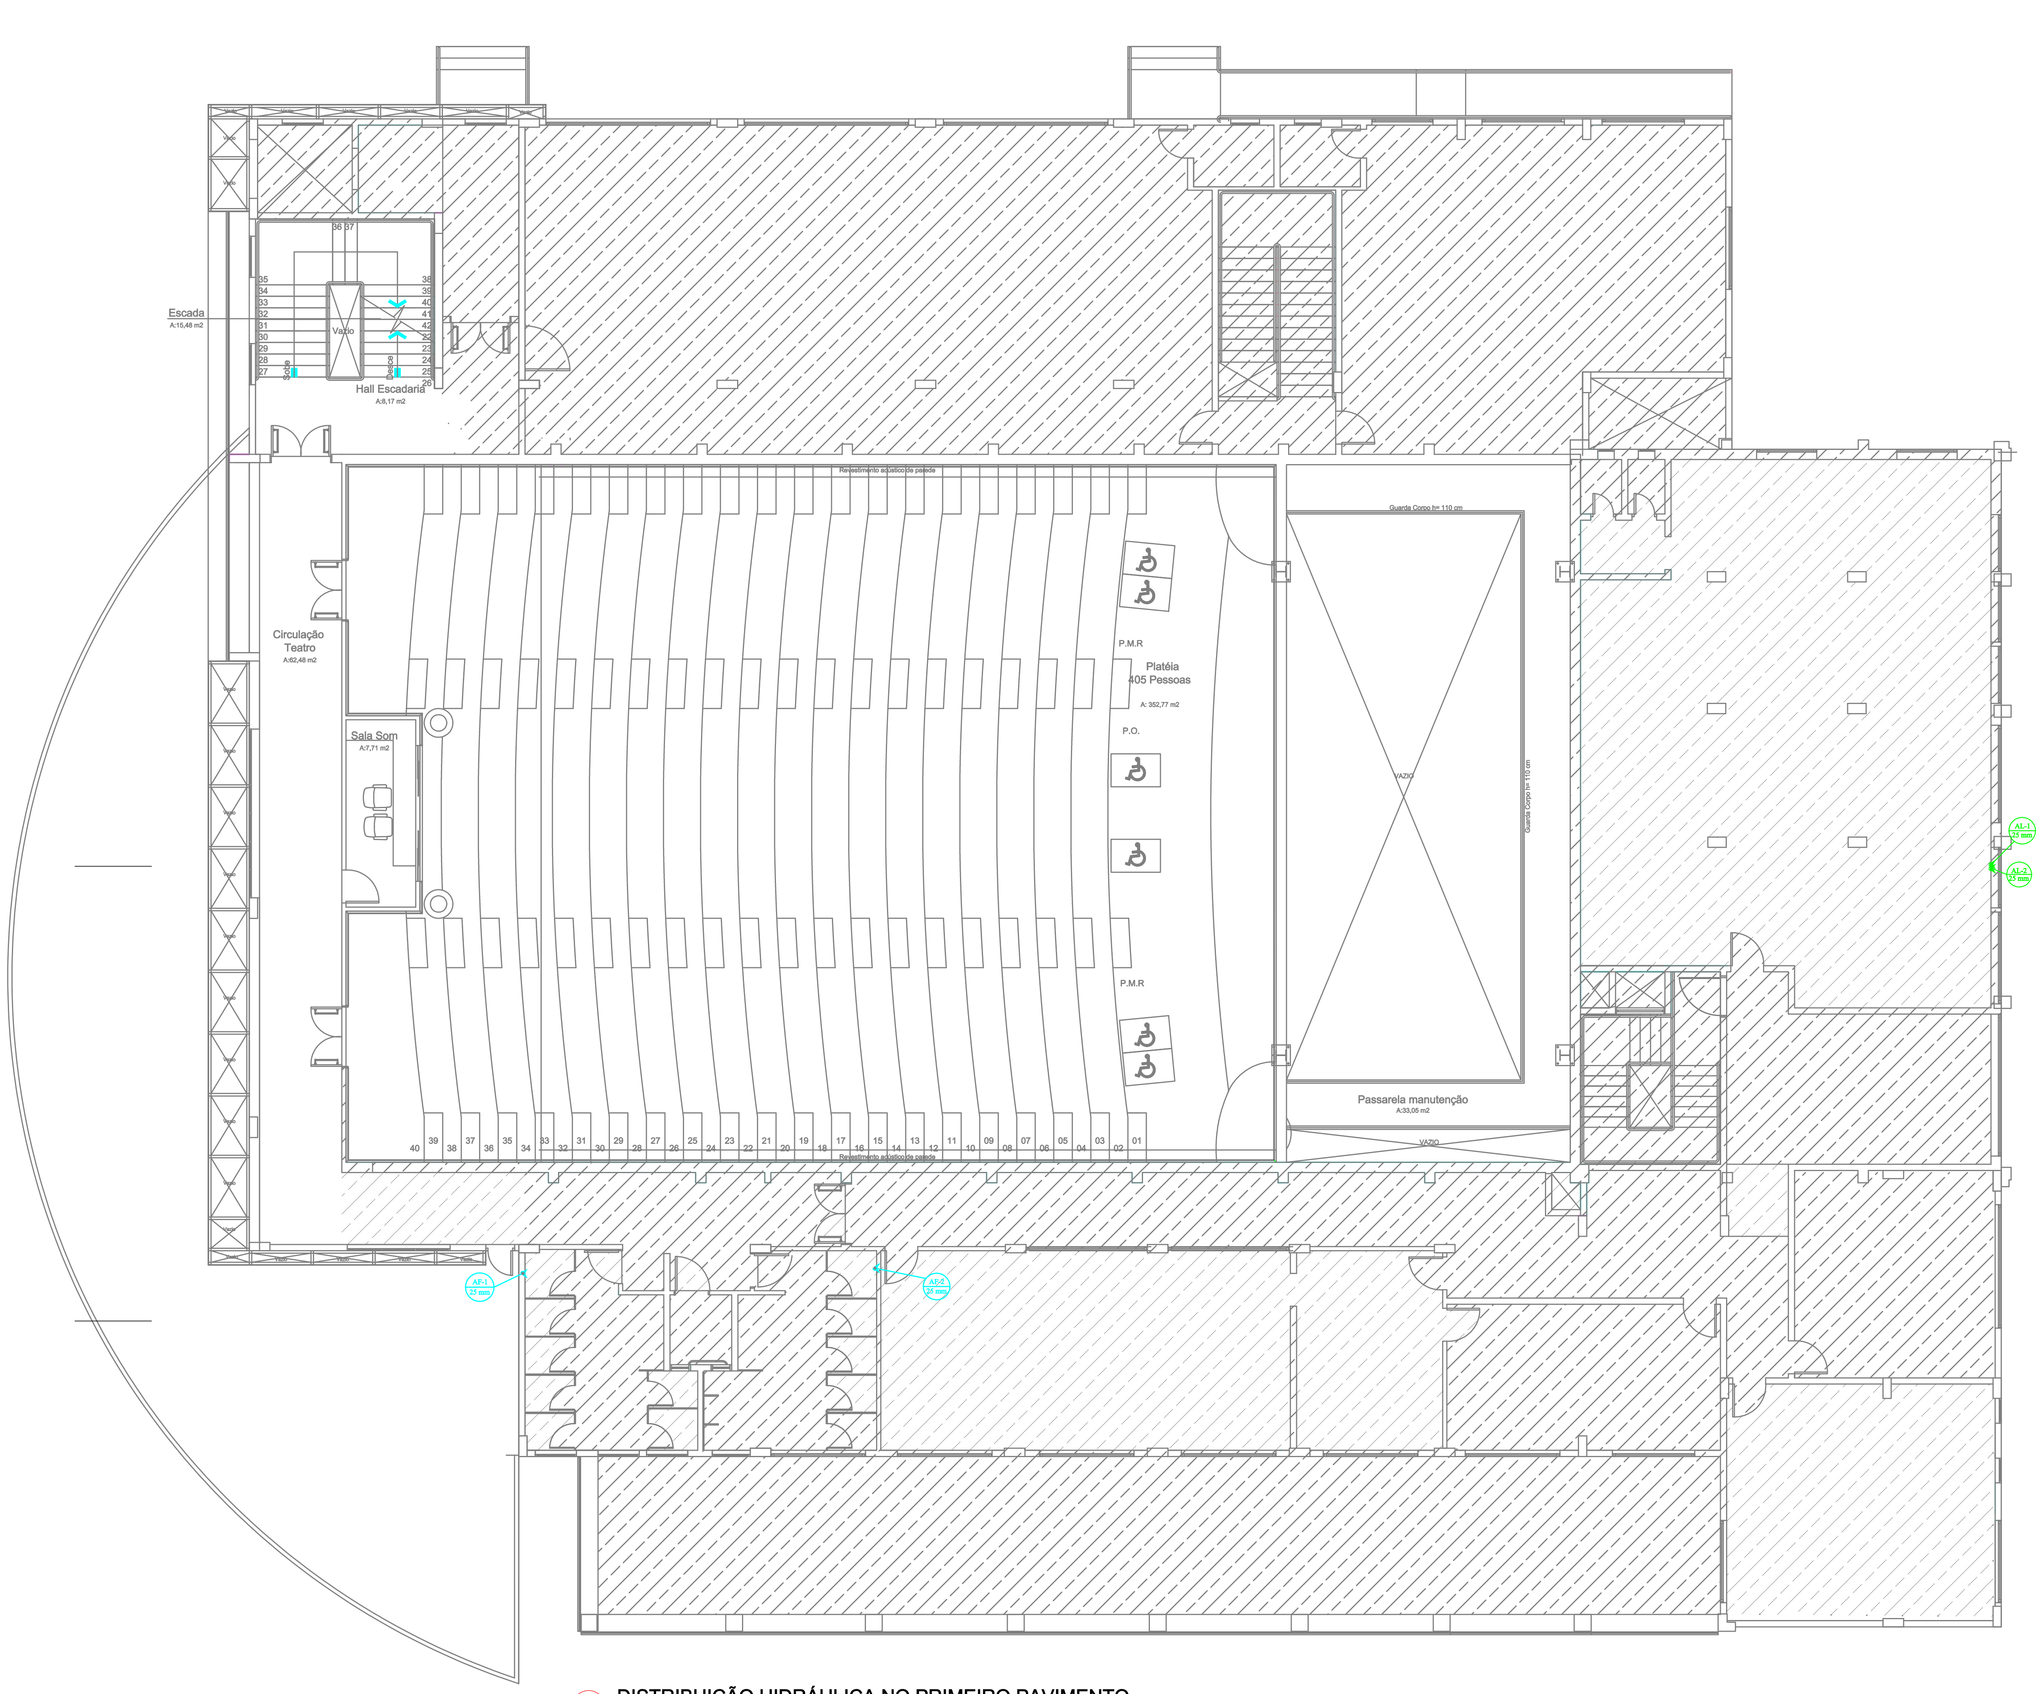

01 DISTRIBUIÇÃO HIDRÁULICA NO PRIMEIRO PAVIMENTO

ESCALA 1:75

SIMBOLOGIA PADRÃO

AF	Coluna de Água Fria
AL	Coluna de Alimentação
	Tubulação de água pluvial
	Tubulação de alimentação

RQ/QTS TÉCNICA:
Eng. MARCOS VINICIUS VIEIRA
CAU: A17006-2

OBRAS:
ACOMPANHAMENTO
FISCALIZAÇÃO
GERENCIAMENTO

RESIDENCIAL:
CONDOMÍNIOS
EDIFÍCIOS RESIDENCIAIS
HOTÉIS E POUSADAS
RESIDÊNCIAS

EMPRESARIAL:
LOJAS E SHOPPINGS
REDES DE VAREJO
CONDOMÍNIOS DE EMPRESAS
CLÍNICAS E CONSULTÓRIOS
INDÚSTRIAS
STANDS E SHOW-ROOMS

INSTITUCIONAL:
HOSPITAIS
IGREJAS
TEATROS
CENTROS DE CONVENÇÕES
ARENAS DE MULTIUSO

URBANISMO:
SISTEMAS DE TRANSPORTE
PLANOS URBANOS
EQUIPAMENTOS URBANOS
SISTEMA VIÁRIO E TRÂNSITO

PATRIMÔNIO CULTURAL:
LEVANTAMENTO CADASTRAL
RESTAURO
ESTUDO

jass
joinville arquitetos associados

MODERNIZAÇÃO TEATRO TIMBÓ

RUA SETE DE SETEMBRO - CENTRO - TIMBÓ -SC

PROJETO HIDRÁULICO

AUTOR: Eng. Vilson Ferreira CREA:55.398-9	CONTEÚDO: DISTRIBUIÇÃO HIDRÁULICA DO PRIMEIRO PAV.	
PROPRIETÁRIO:PREFEITURA TIMBÓ ASS:	ESCALA: INDICADA	PRANCHA: HI 03 /05
RESP. TEC. EXECUÇÃO: ASS:	DATA: JANEIRO / 2019	

jass
ARQUITETOS

Jass
Joinville Arquitetos Associados
CAU: A 17006-2
Rua Germano Fischer, 37.
Glória - Joinville - SC.
Cep. 89.216-294
Fone-Fax: (47) 3433-2903
email: jass.arq@gmail.com

A1 - 841 x 594mm