



Lista de Materiais	
Aparelho	
Torneira de lavatório	
25 mm - 1/2"	1 pç
Vaso Sanitário c/ cx. acoplada	1 pç
1/2"	
Metais	
Registro de gaveta bruto ABNT	1 pç
3/4"	
PVC Acessórios	
Bolsa de ligação p/ vaso sanitário	1 pç
1.1/2"	
Engate flexível cobre cromado com canopla	1 pç
1/2 - 30cm	
Engate flexível plástico	1 pç
1/2 - 30cm	
PVC misto soldável	
Joelho de redução soldável c/ rosca	1 pç
25 mm - 1/2"	
PVC rígido soldável	
Adapt sold.corto c/bolsa-rosca p registro	2 pç
25 mm - 3/4"	
Joelho 90° soldável	7 pç
25 mm	
Luva soldável	1 pç
25 mm	
Tubos	
25 mm	48.18 m
Tê 90 soldável	1 pç
25 mm	
PVC soldável azul c/ bucha latão	
Joelho de redução 90° soldável com bucha de latão	1 pç
25 mm- 1/2"	

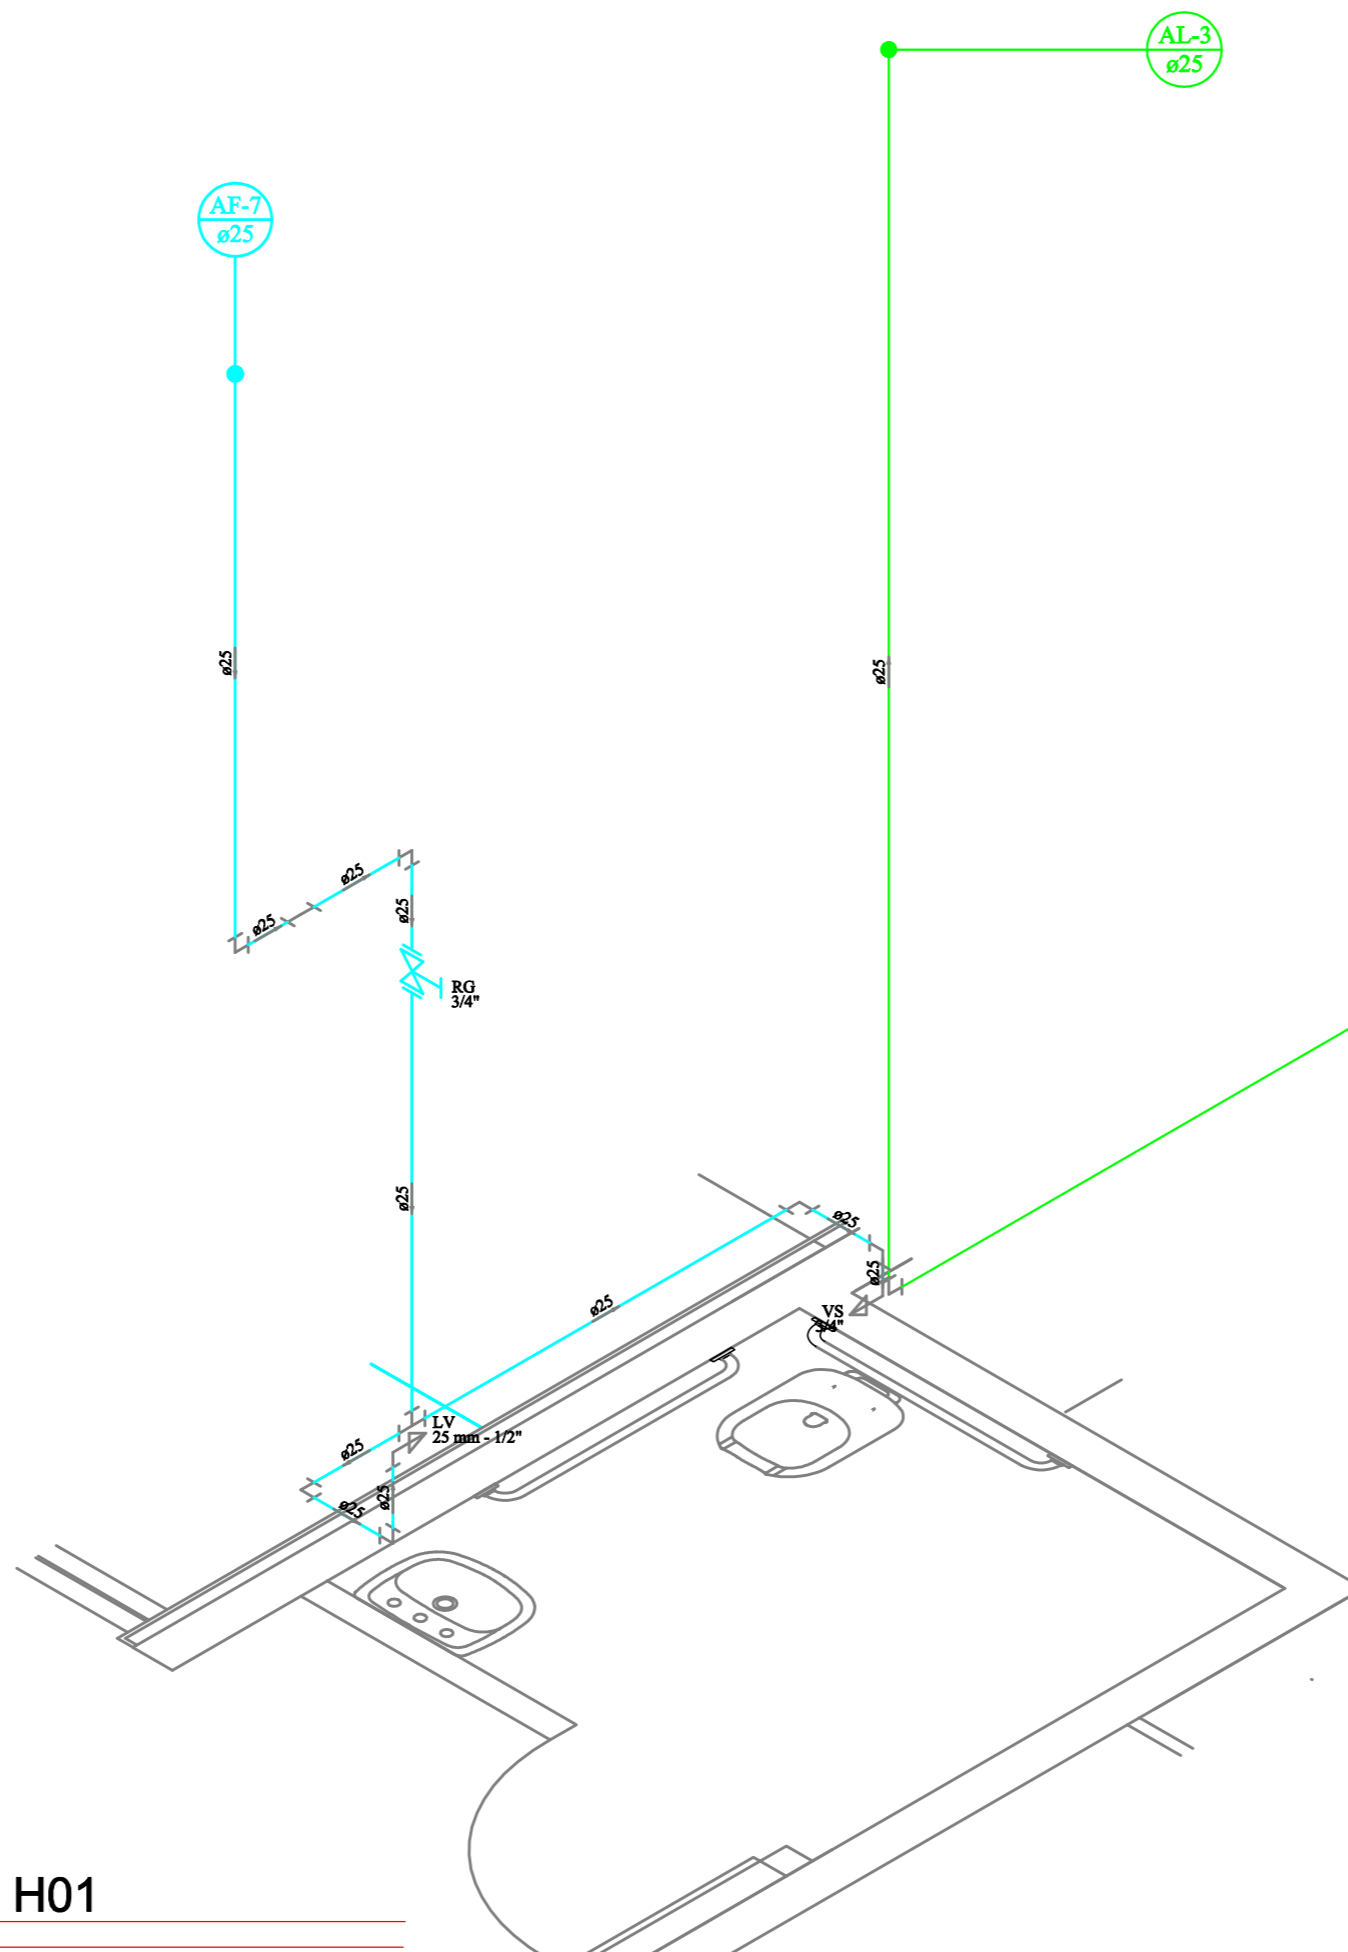

01 DETALHE HIDRÁULICO - H01
ESCALA 1:25

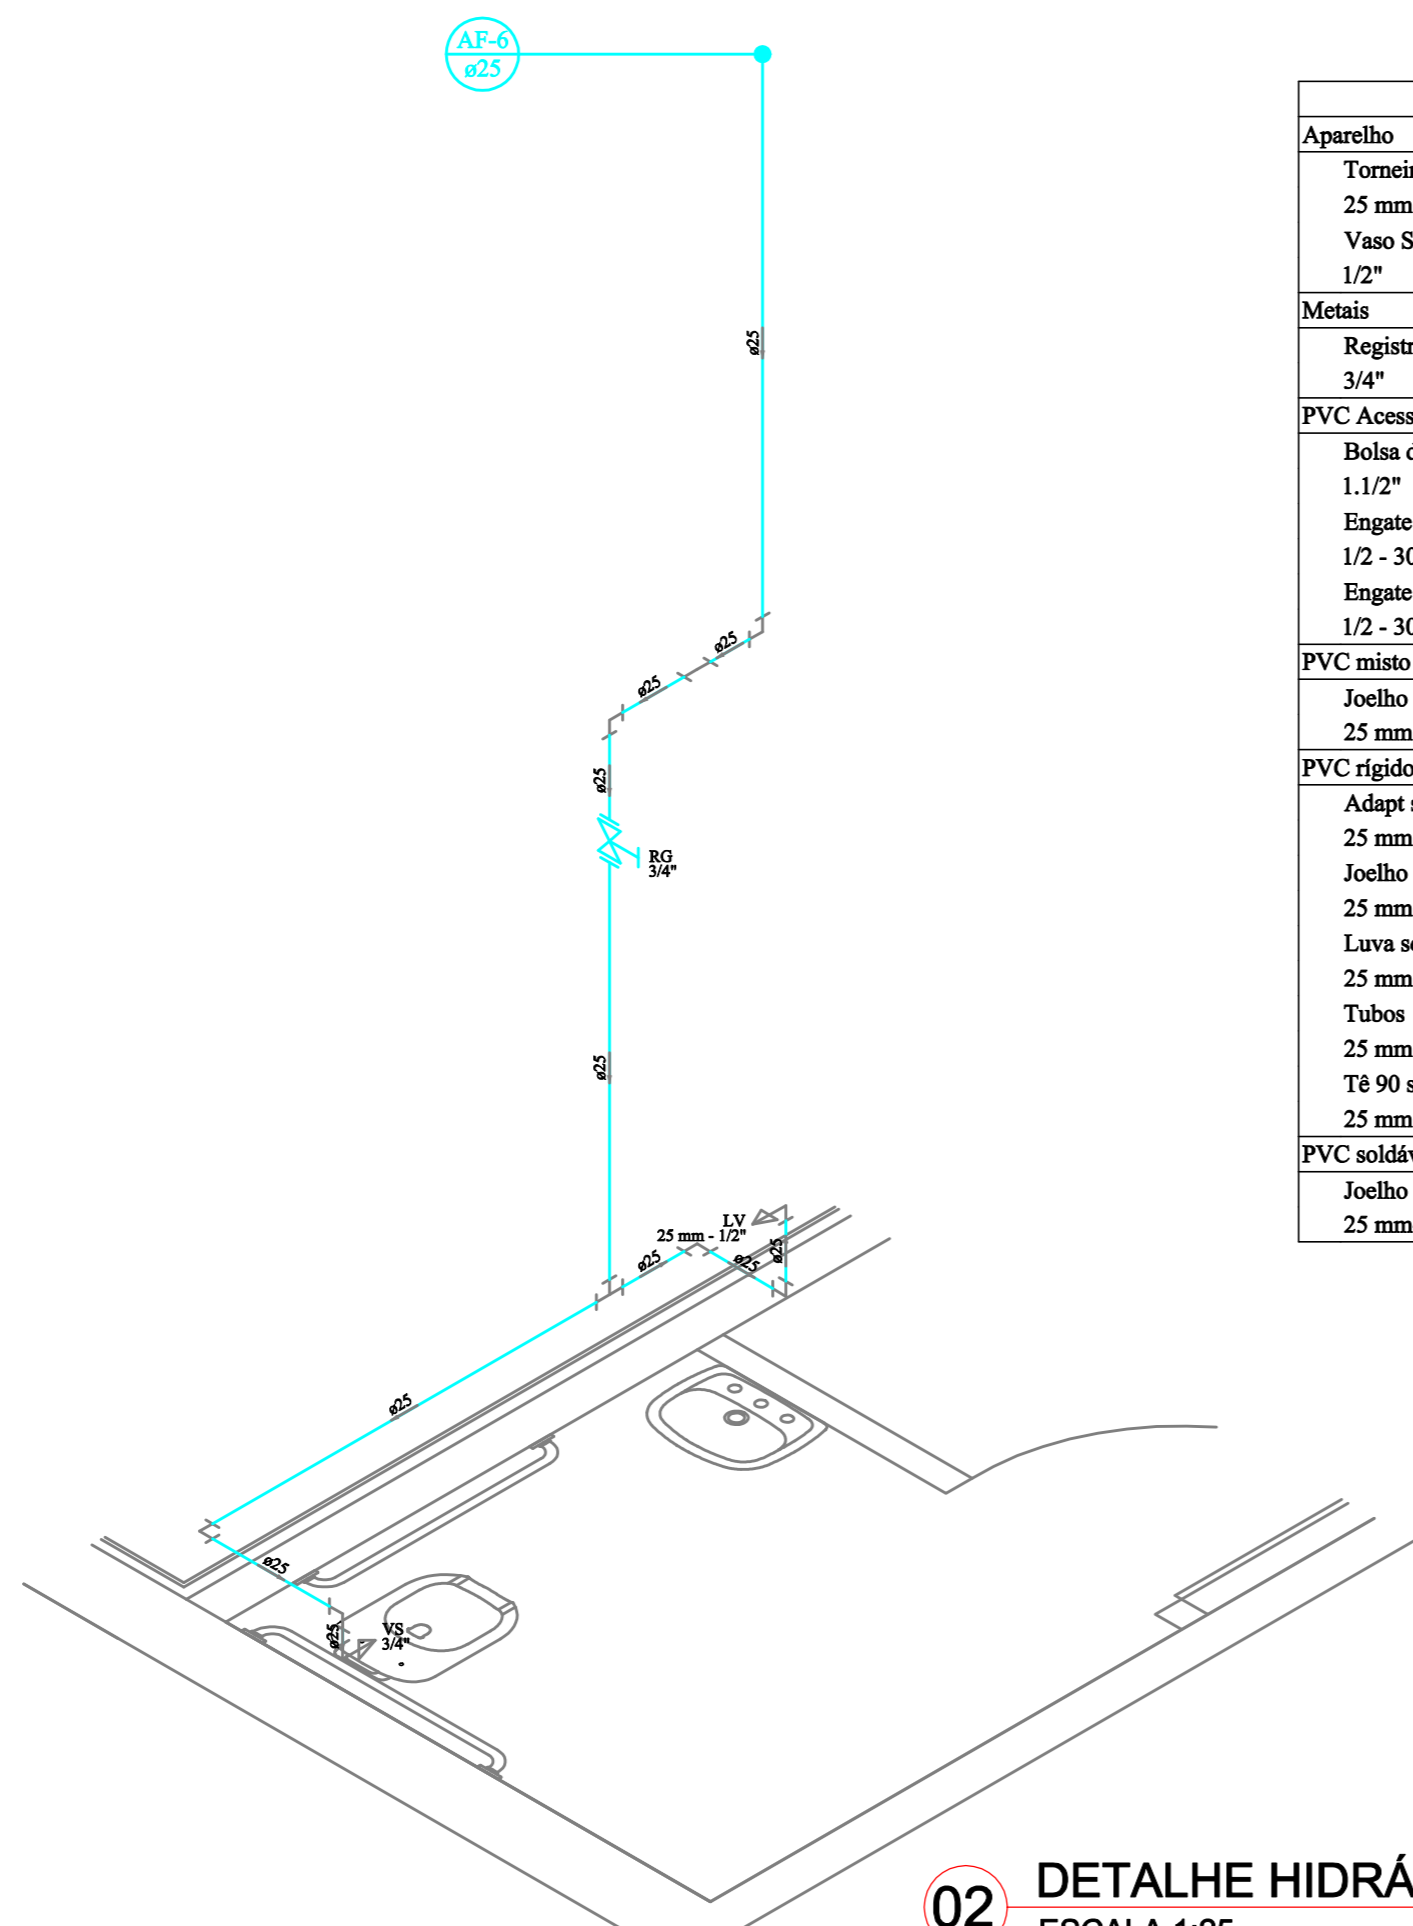

Lista de Materiais	
Aparelho	
Torneira de lavatório	
25 mm - 1/2"	1 pç
Vaso Sanitário c/ cx. acoplada	1 pç
1/2"	
Metais	
Registro de gaveta bruto ABNT	1 pç
3/4"	
PVC Acessórios	
Bolsa de ligação p/ vaso sanitário	1 pç
1.1/2"	
Engate flexível cobre cromado com canopla	1 pç
1/2 - 30cm	
Engate flexível plástico	1 pç
1/2 - 30cm	
PVC misto soldável	
Joelho de redução soldável c/ rosca	1 pç
25 mm - 1/2"	
PVC rígido soldável	
Adapt sold.corto c/bolsa-rosca p registro	2 pç
25 mm - 3/4"	
Joelho 90° soldável	6 pç
25 mm	
Luva soldável	1 pç
25 mm	
Tubos	
25 mm	7.24 m
Tê 90 soldável	1 pç
25 mm	
PVC soldável azul c/ bucha latão	
Joelho de redução 90° soldável com bucha de latão	1 pç
25 mm- 1/2"	

02 DETALHE HIDRÁULICO - H02
ESCALA 1:25

SIMBOLOGIA PADRÃO	
AF	Coluna de Água Fria
AL	Coluna de Alimentação
	Tubulação de águas pluviais
	Tubulação de alimentação

EQUIPE TÉCNICA:
AN. MAURICIO VERMELHO VIEIRA
CAD. A17636-2

OBRA:
ACOMPANHAMENTO
FISCALIZAÇÃO
GERENCIAMENTO
RESIDENCIAL:
CONDOMÍNIOS
EDIFÍCIOS RESIDENCIAIS
HOTÉIS E Pousadas
RESIDÊNCIAS
EMPRESARIAL:
LOJAS E escritórios
REDES DE varejo
CONDOMÍNIOS DE EMPRESAS
CLÍNICAS E CONSULTÓRIOS
INDÚSTRIAS
STANDS E SHOW-ROOMS
INSTITUCIONAL:
ESCOLAS
IGREJAS
TEATROS
CENTRO DE CONVENÇÕES
ARENAS DE MULTUSO
URBANISMO:
SISTEMAS DE TRANSPORTE
PLANOS URBANOS
EQUIPAMENTOS URBANOS
SISTEMA VIÁRIO E TRANSPITO
PATRIMÔNIO CULTURAL:
LEVANTAMENTO CADASTRAL
RECYCLAGEM
RESTATURO

jass
joinville arquitetos associados

MODERNIZAÇÃO TEATRO TIMBÓ
RUA SETE DE SETEMBRO - CENTRO - TIMBÓ - SC

PROJETO HIDRÁULICO

AUTOR:
Eng. Wilson Ferreira
CREA: 55.398-9

CONTEÚDO:
DETALHES HIDRÁULICOS DO SEGUNDO PAV.

PROPRIETÁRIO: PREFEITURA TIMBÓ
ASS: _____
RESP. TEC. EXECUÇÃO: _____
ASS: _____

ESCALA: INDICADA
DATA: JANEIRO / 2019

PRANCHA:

HI 05 / 05

JASS
Joinville Arquitetos Associados
CAD: A 17636-2
Rua: Germano Fischer, 37.
Cidade - Joinville - SC.
Cep: 89.216-294
Fone-Fax: (47) 3433-2903
email: jass.arq@gmail.com