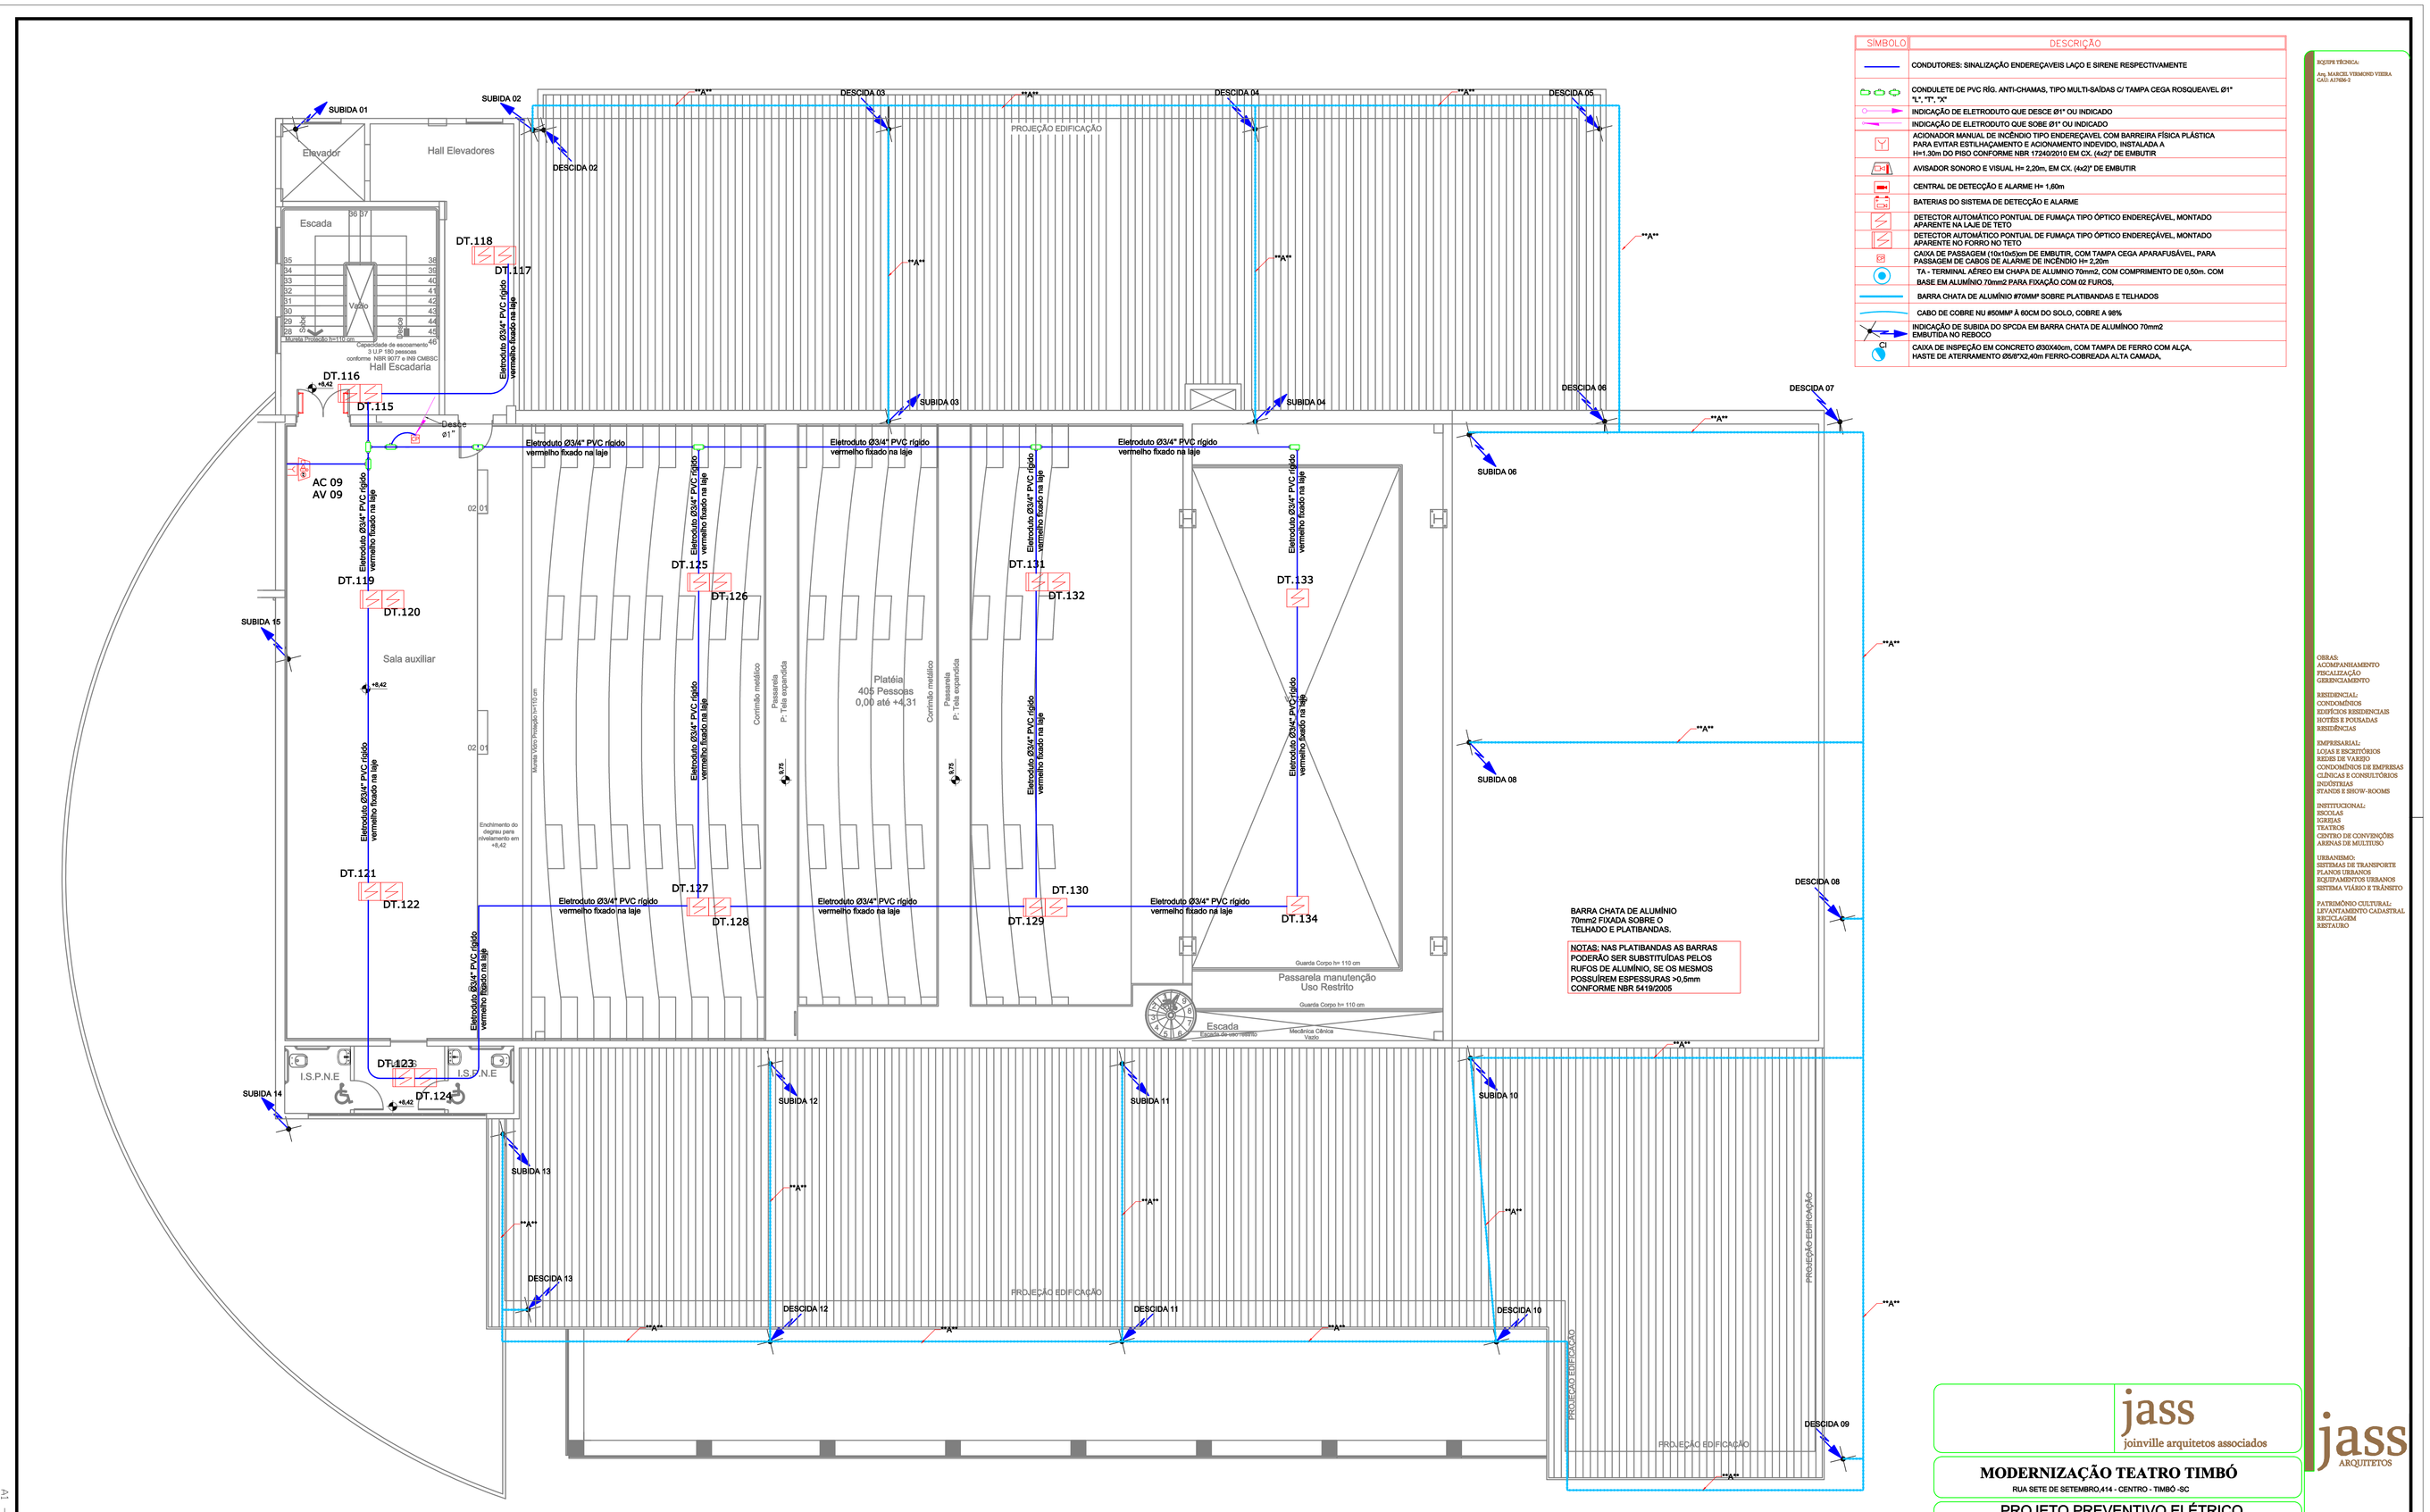

SIMBOLO	DESCRIÇÃO
	CONDUTORES: SINALIZAÇÃO ENDEREÇAVEIS LAÇO E SIRENE RESPECTIVAMENTE
	CONDULETE DE PVC RÍG. ANTI-CHAMAS, TIPO MULTI-SAÍDAS C/ TAMPA CEGA ROSQUEAVEL Ø1" "L", "T", "X"
	INDICAÇÃO DE ELETRODUTO QUE DESCE Ø1" OU INDICADO
	INDICAÇÃO DE ELETRODUTO QUE SOBE Ø1" OU INDICADO
	ACIONADOR MANUAL DE INCÊNDIO TIPO ENDEREÇAVEL COM BARREIRA FÍSICA PLÁSTICA PARA EVITAR ESTILHAÇAMENTO E ACIONAMENTO INDEVIDO, INSTALADA A H=1,30m DO PISO CONFORME NBR 17240/2010 EM CX. (4x2)" DE EMBUTIR
	AVISADOR SONORO E VISUAL H= 2,20m, EM CX. (4x2)" DE EMBUTIR
	CENTRAL DE DETECÇÃO E ALARME H= 1,60m
	BATERIAS DO SISTEMA DE DETECÇÃO E ALARME
	DETECTOR AUTOMÁTICO PONTUAL DE FUMAÇA TIPO ÓPTICO ENDEREÇÁVEL, MONTADO APARENTE NA LAJE DE TETO
	DETECTOR AUTOMÁTICO PONTUAL DE FUMAÇA TIPO ÓPTICO ENDEREÇÁVEL, MONTADO APARENTE NO FORRO NO TETO
	CAIXA DE PASSAGEM (10x10x5)cm DE EMBUTIR, COM TAMPA CEGA APARAFUSÁVEL, PARA PASSAGEM DE CABOS DE ALARME DE INCÊNDIO H= 2,20m
	TA - TERMINAL AÉREO EM CHAPA DE ALUMINIO 70mm2, COM COMPRIMENTO DE 0,50m. COM BASE EM ALUMÍNIO 70mm2 PARA FIXAÇÃO COM 02 FUROS.
	BARRA CHATA DE ALUMÍNIO #70MM² SOBRE PLATIBANDAS E TELHADOS
	CABO DE COBRE NU #50MM² Á 60CM DO SOLO, COBRE A 98%
CI	INDICAÇÃO DE SUBIDA DO SPCDA EM BARRA CHATA DE ALUMÍNOO 70mm2 EMBUTIDA NO REBOCO
	CAIXA DE INSPEÇÃO EM CONCRETO Ø30X40cm, COM TAMPA DE FERRO COM ALÇA, HASTE DE ATERRAMENTO Ø5/8"X2,40m FERRO-COBREADA ALTA CAMADA.

01 DISTRIBUIÇÃO PREVENTIVO ELÉTRICO NO SEGUNDO PAVIMENTO
ESCALA 1:75

EQUIPE TÉCNICA:
Arq MARCEL VIEIRACHO VIEIRA
CAU A17008-5

OBRAS:
ACOMPANHAMENTO
FISCALIZAÇÃO
GERENCIAMENTO

RESIDENCIAL:
CONDOMÍNIOS
EDIFÍCIOS RESIDENCIAIS
HOTÉIS E POUSADAS
RESIDÊNCIAS

EMPRESARIAL:
LOJAS E SHOPPINGS
REDES DE VAREJO
CONDOMÍNIOS DE EMPRESAS
CLÍNICAS E CONSULTÓRIOS
INDÚSTRIAS
STANDS E SHOW-ROOMS

INSTITUCIONAL:
ESCOLAS
IGREJAS
TEATROS
CENTRO DE CONVENÇÕES
ARENAS DE MULTIUSO

URBANISMO:
SISTEMAS DE TRANSPORTE
PLANOS URBANOS
EQUIPAMENTOS URBANOS
SISTEMA VIÁRIO E TRÂNSITO

PATRIMÔNIO CULTURAL:
LEVANTAMENTO CADASTRAL
RECICLAGEM
RESTAURO

jass
joinville arquitetos associados

MODERNIZAÇÃO TEATRO TIMBÓ
RUA SETE DE SETEMBRO,414 - CENTRO - TIMBÓ -SC

PROJETO PREVENTIVO ELÉTRICO

AUTOR: Eng. Antonio Narloch Neto CREA-SC 026018-2	CONTEUDO: DISTRIBUIÇÃO PREVENTIVO ELÉTRICO DO SEGUNDO PAV.
PROPRIETÁRIO:PREFEITURA TIMBÓ ASS:	ESCALA: INDICADA
RESP. TEC. EXECUÇÃO: ASS:	DATA: SETEMBRO / 2019
	PRANCHA: PVEO3/06

jass ARQUITETOS

Jass
Joinville Arquitetos Associados
CAU A 17026-2
Rua: Germano Fischer, 37.
Glória - Joinville - SC.
Cep. 89.216-294
Fone/Fax: (47) 3433-2903
email: jass.arq@gmail.com

A1 - 841 x 594mm