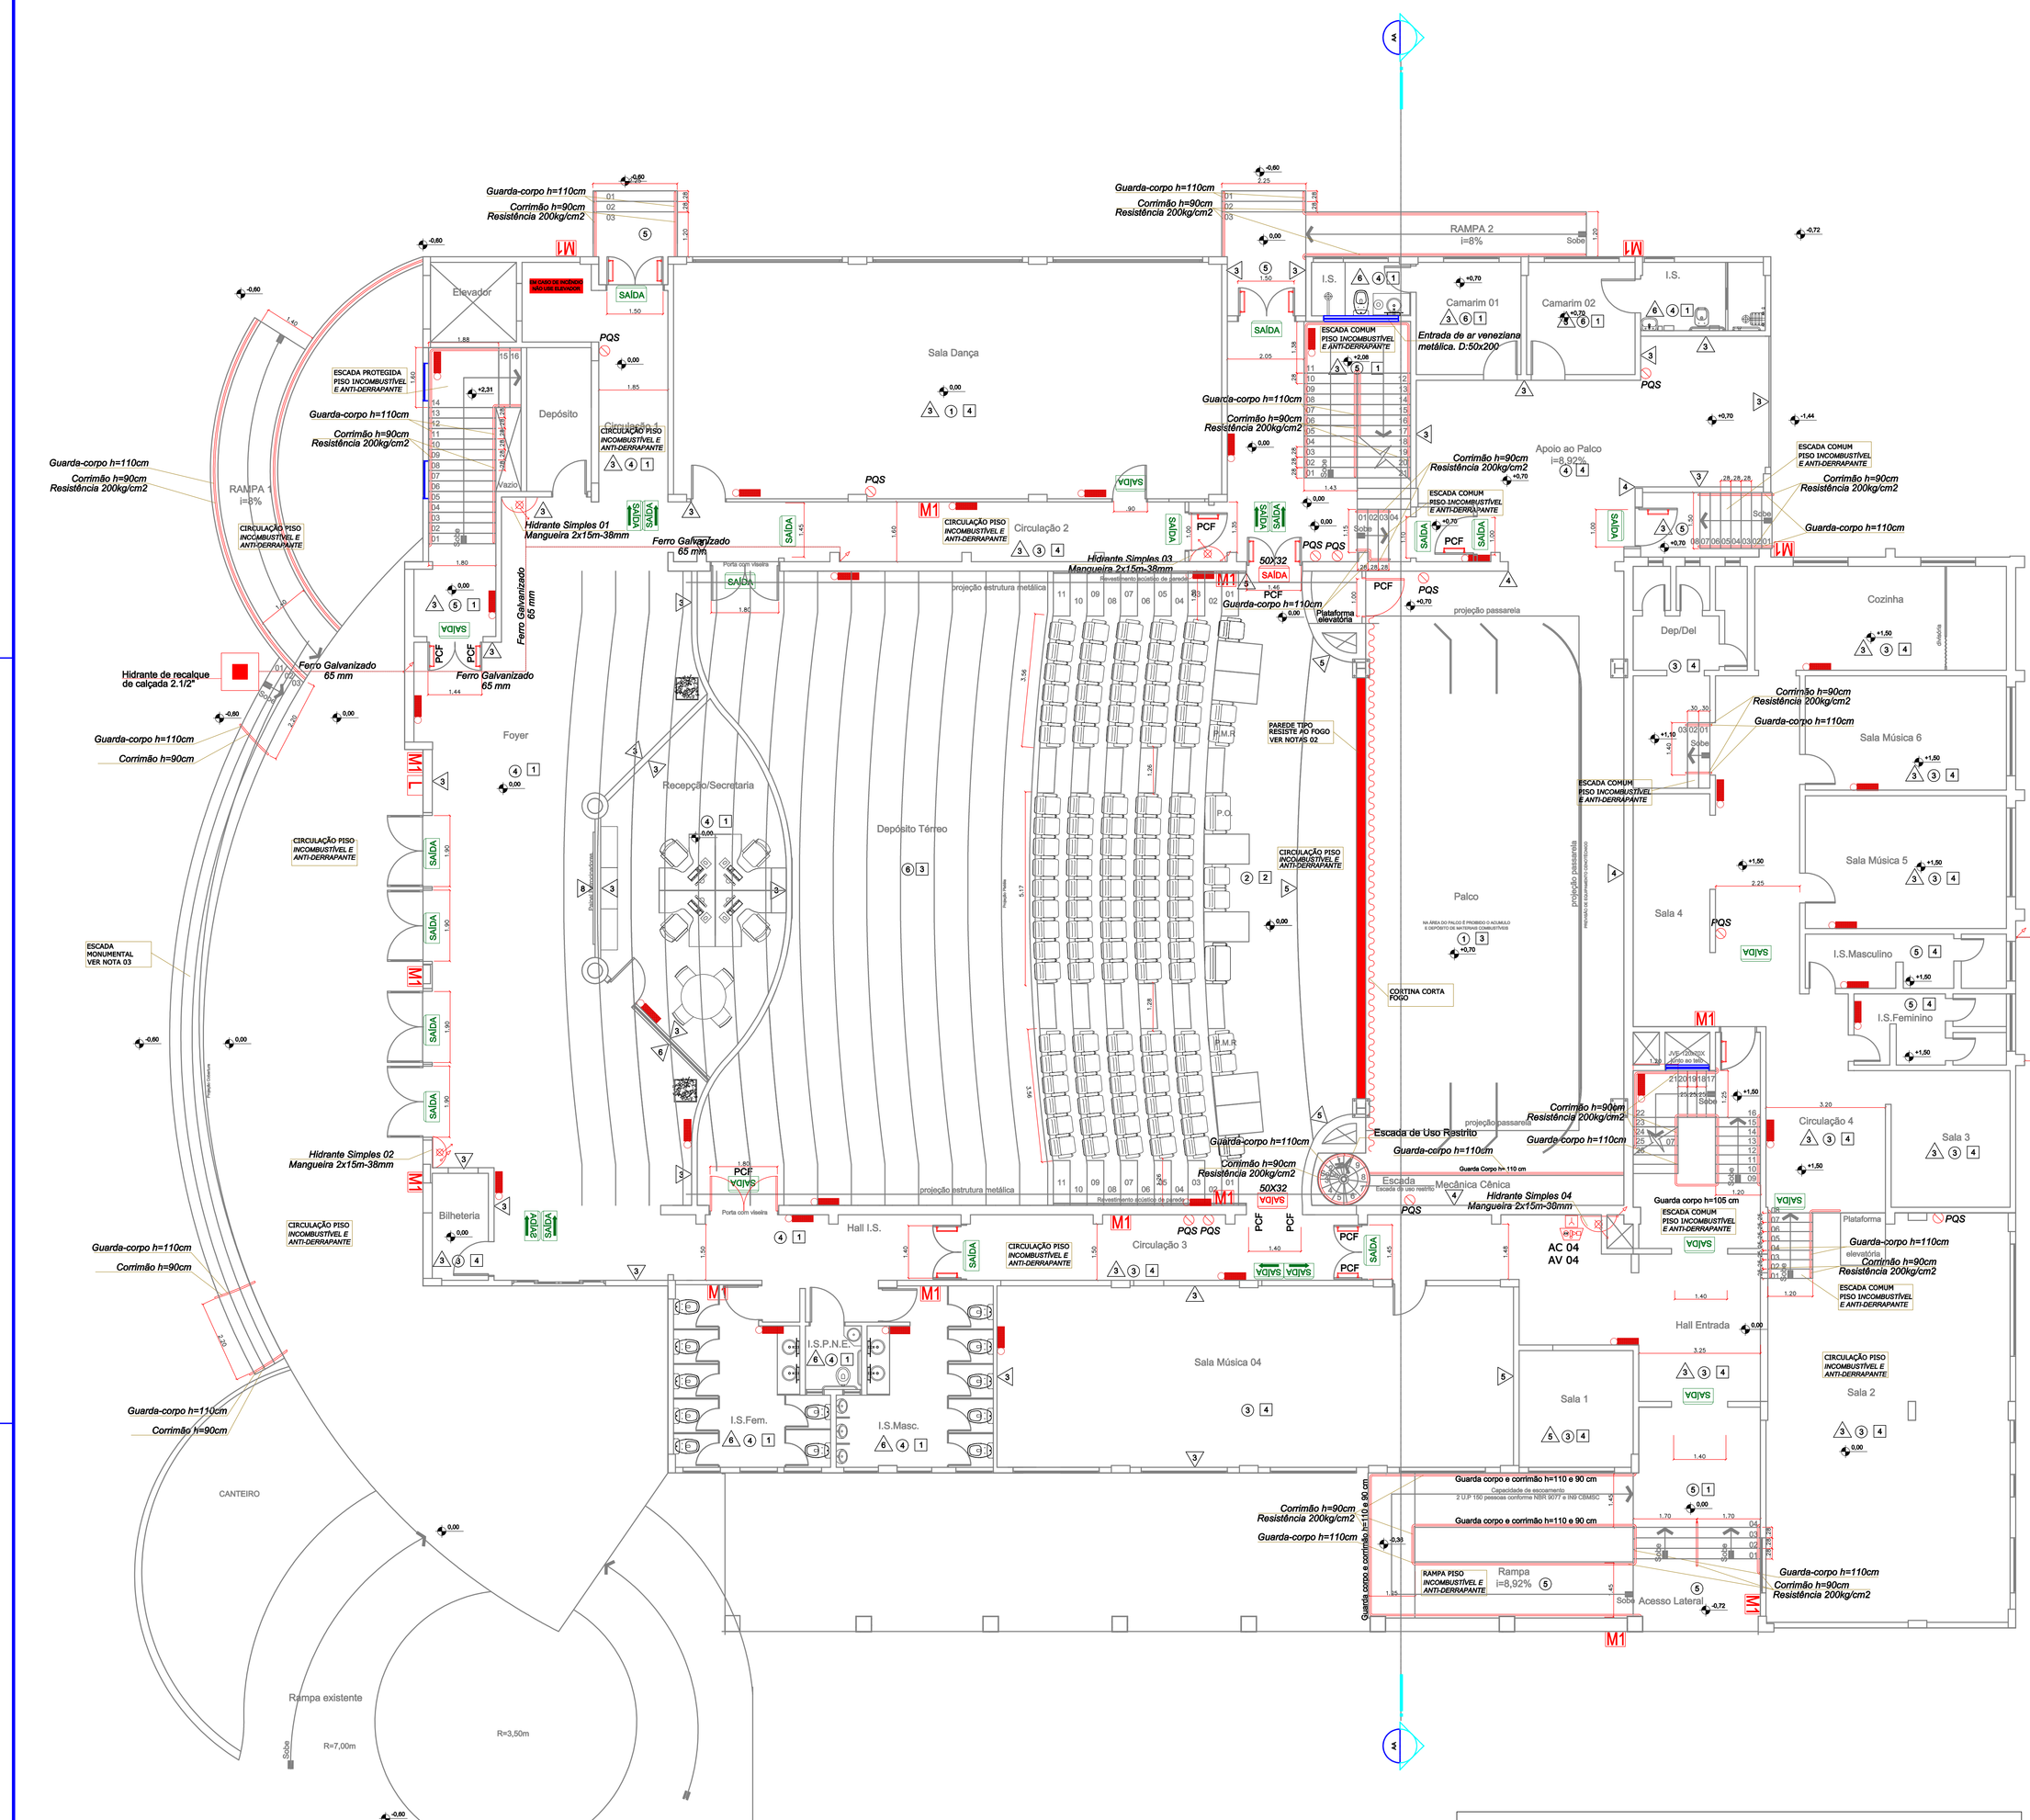

01 DISTRIBUIÇÃO PREVENTIVO HIDRÁULICO NO TÉRREO
ESCALA 1:75

CASA DE MÁQUINAS

As bombas devem ser instaladas em compartimento próprio, denominado de casa de máquinas, devendo ter as seguintes características:
entrar em funcionamento:
I- Permitir o fácil acesso, com espaço interno para manobra e manutenção das bombas, com pé direito mínimo de 1,20 m;
II- Fornecer proteção, no mínimo de 2 horas;
III- Ter a porta de acesso metálica (sem elemento vazado) ou tipo P-30;
IV- Ter o escapamento do motor a combustão direcionado para o exterior da edificação
V- Ter dispositivo para o acionamneto e desarme manual das bombas de de incêndio.

CONTROLE DE MATERIAIS DE ACABAMENTO E REVESTIMENTO - IN 018

ITEM	SIMBOLOGIA	TIPO ACABAMENTO/ REVESTIMENTO	PROPRIEDADES	COMPROVAÇÃO
PISO	01	MADEIRA	RETARDANTE	LAUDO OU ENSAIO
	02	CIMENTADO	INCOMBUSTÍVEL	INSETO
	03	VINÍLICO	NÃO PROPAGANTE	LAUDO OU ENSAIO
	04	PORCELANATO	———————	INSETO
	05	VINILICO ANTI-DERRAPANTE	NÃO PROPAGANTE	LAUDO OU ENSAIO
PAREDE	△02	ALVENARIA	———————	INSETO
	△03	ALVENARIA	———————	INSETO
	△05	REVESTIMENTO ACÚSTICO	NÃO PROPAGANTE E RETARDANTE	LAUDO OU ENSAIO
	△06	REVESTIMENTO DE PAREDE	———————	INSETO
TETO	01	GESSO ACARTONADO	INCOMBUSTÍVEL	INSETO
	02	CIMENTADO	INCOMBUSTÍVEL	INSETO
	03	ACÚSTICO	NÃO PROPAGANTE E RETARDANTE	LAUDO OU ENSAIO
	04	FIBRA MINERAL	NÃO PROPAGANTE	LAUDO OU ENSAIO

SIMBOLOGIA

	HIDRANTE SIMPLES COM ABRIGO DE MANGUEIRA
	HIDRANTE DE RECALQUE
	INDICATIVO DE SUBIDA -TUBULAÇÃO DE HIDRANTE EM FERRO GALVANIZADO
	INDICATIVO DE DESCIDA -TUBULAÇÃO DE HIDRANTE EM FERRO GALVANIZADO
	EXTINTOR COM SINALIZAÇÕES DE PAREDE E DE "PROIBIDO DEPOSITAR MATERIAL"
SAÍDA	SAL - SINALIZAÇÃO PARA ABANDONO DO LOCAL - PLACA FOTOLUMINESCENTE (16X25cm) INDICATIVA DE SAÍDA COM FUNDO VERDE E LETRAS BRANCAS, INSTALADA JUNTO ÀS ABERTURAS OU NO TETO
SAÍDA 50X32	SAL - SINALIZAÇÃO PARA ABANDONO DO LOCAL - PLACA FOTOLUMINESCENTE (50X32cm) INDICATIVA DE SAÍDA COM FUNDO VERDE E LETRAS BRANCAS, INSTALADA JUNTO ÀS ABERTURAS OU NO TETO
SAÍDA	SAL - SINALIZAÇÃO PARA ABANDONO DO LOCAL - PLACA FOTOLUMINESCENTE (16X25cm) INDICATIVA DE ROTA DE FUGA COM FUNDO VERDE E LETRAS BRANCAS, INSTALADA JUNTO ÀS ABERTURAS OU NO TETO
SAÍDA	SAL - SINALIZAÇÃO PARA ABANDONO DO LOCAL - PLACA LUMINOSA (16X25cm) INDICATIVA DE SAÍDA COM FUNDO BRANCO LEITOSO E LETRAS VERMELHA, INSTALADA JUNTO ÀS ABERTURAS OU NO TETO
SAÍDA 50X32	SAL - SINALIZAÇÃO PARA ABANDONO DO LOCAL - PLACA LUMINOSA (50X32cm) INDICATIVA DE SAÍDA COM FUNDO BRANCO LEITOSO E LETRAS VERMELHA, INSTALADA JUNTO ÀS ABERTURAS OU NO TETO
	BLOCO AUTÔNOMO DE ILUMIN. EMERG. AUTONOMIA MÍN. DE 2,5 Hs, LOGO ACIMA DA PORTA , NA PAREDE H= 2,20m OU NO FORRO (NA IMPOSSIBILIDADE DE INSTALAÇÃO EM PAREDE/PORTA)
L	PLACA DE LOTAÇÃO MÁXIMA H=1,70 M..
M1	MEDIDAS PREVENTIVAS- PLANO DE EMERGÊNCIA H=1,70 M.

NOTAS 01

-A ESCADA CARACOL que se dá acesso ao Pasarela de Manutenção, deve-se colocar sinalização de ACESSO RESTRITO.

NOTAS 02

Nos Teatros, é terminantermente proibido guardar ou armazenar material inflamável ou de fácil combustão, cenários em deuso, sarrafos de madeira, papéis, tintas e outros materiais, sendo admitidos, única e exclusiva, o indispensável para o estáculo.

A parede que separa o palco do salão deve ser do tipo resistente ao fogo, com a boca-de-cena provida de cortinas conforme prevista na IN 018/DAT/CBMSC; a dessa cortina é feita na vertical e se possível automaticamente. As pequenas aberturas, interligando o palco e o salão, são providas de portas corta-fogo tipo P-30.

NOTA 03

Escadas externas de caráter monumental podem, expecionalmente apenas dois corrimãos laterais, independemente de sua largura.

04 LOTAÇÃO MÁXIMO DO TÉRREO
SEM ESCALA

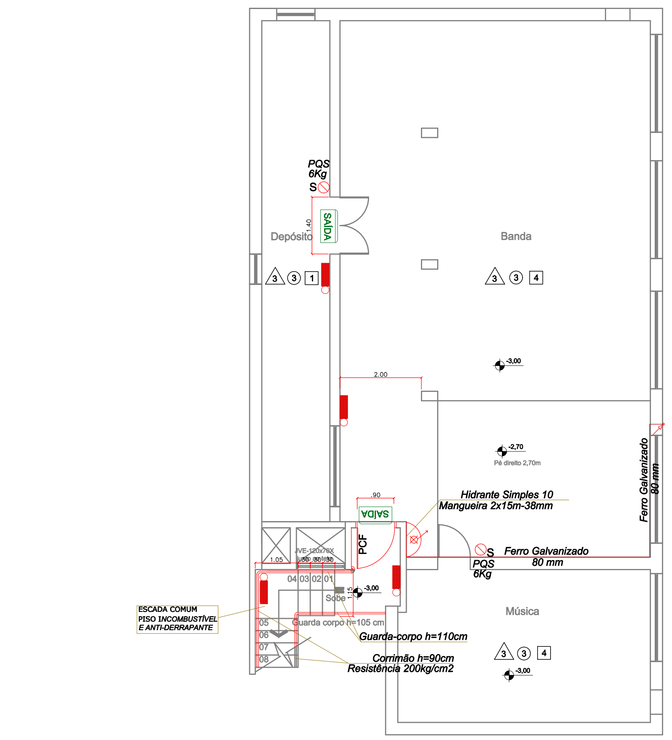

02 DISTRIBUIÇÃO HIDRÁULICA NO SUBSOLO
ESCALA 1:75

REQUIPE TÉCNICA:
Arq. MARCIE VIEIRA DO VIEIRA
CAU: A17004-2

OBRAS
ACOMPANHAMENTO
FISCALIZAÇÃO
GERENCIAMENTO

RESIDENCIAL:
CONDOMÍNIOS
EDIFÍCIOS RESIDENCIAIS
HOTÉIS E POUSADAS
RESIDÊNCIAS

EMPRESARIAL:
LOJAS E RESTAURANTES
ESCRITÓRIOS
SALAS COMERCIAIS DE EMPRESAS
CLÍNICAS E CONSULTÓRIOS
INDÚSTRIAIS
STANDS E SHOW ROOMS

INSTITUCIONAL:
ESCOLAS
HOSPITAIS
TEATROS
CENTRO DE CONVENÇÕES
ARENAS DE MULTIUSO

URBANISMO:
SISTEMAS DE TRANSPORTE
PLANOS URBANOS
EQUIPAMENTOS URBANOS
SISTEMA VIÁRIO E TRÂNSITO

PATRIMÔNIO CULTURAL:
LEVANTAMENTO CADASTRAL
RECICLAGEM
RESTAURO

jass
joinville arquitetos associados

MODERNIZAÇÃO TEATRO TIMBÓ
RUA SETE DE SETEMBRO,414 - CENTRO - TIMBÓ -SC

PROJETO PREVENTIVO HIDRÁULICO

AUTOR: Eng.Vilson Ferreira CREA-SC 55.398-9	CONTEÚDO: DISTRIBUIÇÃO PREVENTIVO HIDRÁULICO DO TÉRREO E SUBSOLO	
PROPRIETÁRIO:PREFEITURA TIMBÓ ASS:	ESCALA: INDICADA	PRANCHA: PVI 02/10
RESP. TÉC. EXECUÇÃO: ASS:	DATA: SETEMBRO / 2019	

jass
ARQUITETOS
Jass
Joinville Arquitetos Associados
CAU: A 17026-2
Rua: Germano Fischer, 37.
Glória - Joinville - SC.
Cep. 89.216-294
Fone-Fax: (47) 3433-2903
email: jass.arq@gmail.com

A0 - 1189 X 841mm