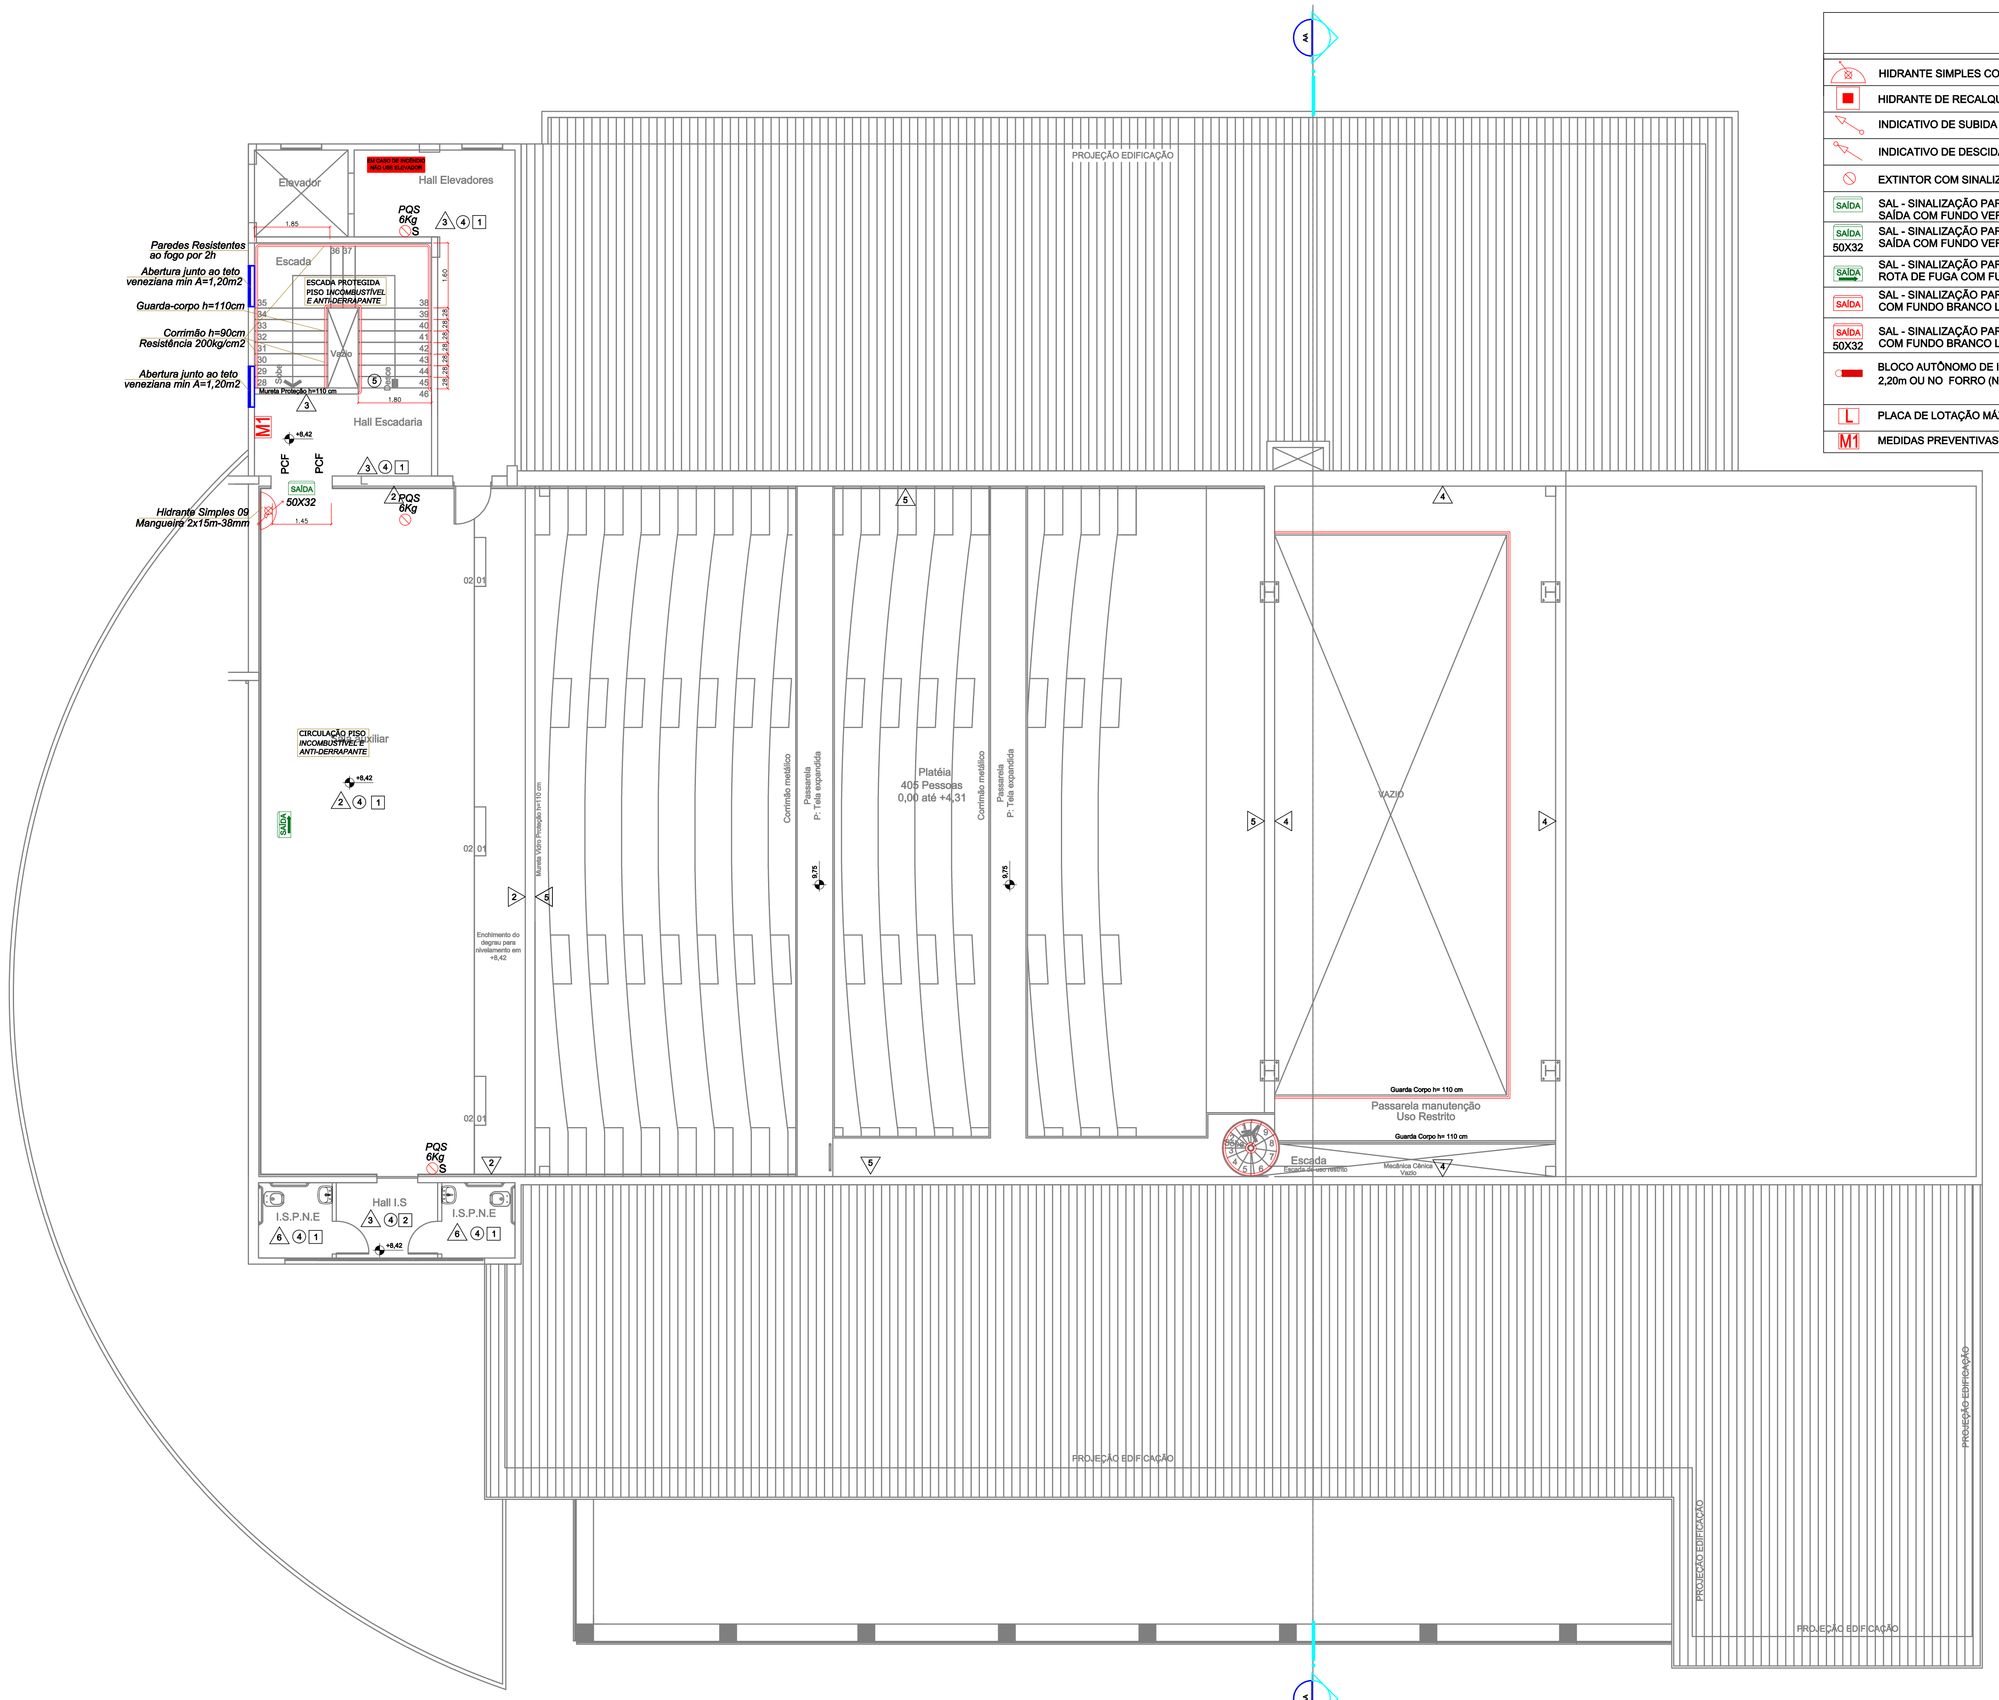

01 DISTRIBUIÇÃO PREVENTIVO HIDRÁULICO NO SEGUNDO PAVIMENTO
ESCALA 1:75

SIMBOLOGIA

	HIDRANTE SIMPLES COM ABRIGO DE MANGUEIRA
	HIDRANTE DE RECALQUE
	INDICATIVO DE SUBIDA -TUBULAÇÃO DE HIDRANTE EM FERRO GALVANIZADO
	INDICATIVO DE DESCIDA -TUBULAÇÃO DE HIDRANTE EM FERRO GALVANIZADO
	EXTINTOR COM SINALIZAÇÕES DE PAREDE E DE "PROIBIDO DEPOSITAR MATERIAL"
SAÍDA	SAL - SINALIZAÇÃO PARA ABANDONO DO LOCAL - PLACA FOTOLUMINESCENTE (16X25cm) INDICATIVA DE SAÍDA COM FUNDO VERDE E LETRAS BRANCAS, INSTALADA JUNTO ÀS ABERTURAS OU NO TETO
SAÍDA 50X32	SAL - SINALIZAÇÃO PARA ABANDONO DO LOCAL - PLACA FOTOLUMINESCENTE (50X32cm) INDICATIVA DE SAÍDA COM FUNDO VERDE E LETRAS BRANCAS, INSTALADA JUNTO ÀS ABERTURAS OU NO TETO
SAÍDA	SAL - SINALIZAÇÃO PARA ABANDONO DO LOCAL - PLACA FOTOLUMINESCENTE (16X25cm) INDICATIVA DE ROTA DE FUGA COM FUNDO VERDE E LETRAS BRANCAS, INSTALADA JUNTO ÀS ABERTURAS OU NO TETO
SAÍDA	SAL - SINALIZAÇÃO PARA ABANDONO DO LOCAL - PLACA LUMINOSA (16X25cm) INDICATIVA DE SAÍDA COM FUNDO BRANCO LEITOSO E LETRAS VERMELHA, INSTALADA JUNTO ÀS ABERTURAS OU NO TETO
SAÍDA 50X32	SAL - SINALIZAÇÃO PARA ABANDONO DO LOCAL - PLACA LUMINOSA (50X32cm) INDICATIVA DE SAÍDA COM FUNDO BRANCO LEITOSO E LETRAS VERMELHA, INSTALADA JUNTO ÀS ABERTURAS OU NO TETO
	BLOCO AUTÔNOMO DE ILUMIN. EMERG. AUTONOMIA MÍN. DE 2,5 Hs, LOGO ACIMA DA PORTA , NA PAREDE H= 2,20m OU NO FORRO (NA IMPOSSIBILIDADE DE INSTALAÇÃO EM PAREDE/PORTA)
L	PLACA DE LOTAÇÃO MÁXIMA H=1,70 M..
M1	MEDIDAS PREVENTIVAS- PLANO DE EMERGÊNCIA H=1,70 M.

CONTROLE DE MATERIAIS DE ACABAMENTO E REVESTIMENTO - IN 018

ITEM	SIMBOLOGIA	TIPO ACABAMENTO/ REVESTIMENTO	PROPRIEDADES	COMPROVAÇÃO
PISO	01	MADEIRA	RETARDANTE	LAUDO OU ENSAIO
	02	CIMENTADO	INCOMBUSTÍVEL	INSETO
	03	VINÍLICO	NÃO PROPAGANTE	LAUDO OU ENSAIO
	04	PORCELANATO	————	INSETO
	05	VINILICO ANTI-DERRAPANTE	NÃO PROPAGANTE	LAUDO OU ENSAIO
PAREDE	02	ALVENARIA	————	INSETO
	03	ALVENARIA	————	INSETO
	05	REVESTIMENTO ACÚSTICO	NÃO PROPAGANTE E RETARDANTE	LAUDO OU ENSAIO
	06	REVESTIMENTO DE PAREDE	————	INSETO
TETO	01	GESSO ACARTONADO	INCOMBUSTÍVEL	INSETO
	02	CIMENTADO	INCOMBUSTÍVEL	INSETO
	03	ACÚSTICO	NÃO PROPAGANTE E RETARDANTE	LAUDO OU ENSAIO
	04	FIBRA MINERAL	NÃO PROPAGANTE	LAUDO OU ENSAIO

RQ2378 TÉCNICA:
Arq. MARCIE VIDMACHO VIEIRA
CAU: A17006-2

OBRAS:
ACOMPANHAMENTO
FISCALIZAÇÃO
GERENCIAMENTO

RESIDENCIAL:
CONDOMÍNIOS
EDIFÍCIOS RESIDENCIAIS
HOTÉIS E POUSADAS
REFORÇAS

EMPRESARIAL:
LOJAS E ESCRITÓRIOS
REDES DE VAREJO
CONDOMÍNIOS DE EMPRESAS
CLÍNICAS E CONSULTÓRIOS
INDÚSTRIAS
STANDS E SHOW-ROOMS

INSTITUCIONAL:
ESCOLAS
IGREJAS
CLUBES
CENTRO DE CONVENÇÕES
ARENAS DE MULTIUSO

URBANISMO:
SISTEMAS DE TRANSPORTE
PARQUES URBANOS
EQUIPAMENTOS URBANOS
SISTEMA VIÁRIO E TRÂNSITO

PATRIMÔNIO CULTURAL:
LEVANTAMENTO CADASTRAL
RECICLAGEM
RESTAURO

jass
joinville arquitetos associados

MODERNIZAÇÃO TEATRO TIMBÓ
RUA SETE DE SETEMBRO,414 - CENTRO - TIMBÓ -SC

PROJETO PREVENTIVO ELÉTRICO

AUTOR: 55.398-9
Eng. Vilson Ferreira
CREA-SC

CONTEÚDO: DISTRIBUIÇÃO PREVENTIVO HIDRÁULICO DO SEGUNDO PAV.

PROPRIETÁRIO:PREFEITURA TIMBÓ
ASS:
RESP. TEC. EXECUÇÃO:
ASS:

ESCALA: INDICADA
DATA: SETEMBRO/ 2019

PRANCHA: PVE04/10

jass
ARQUITETOS
Jass
Joinville Arquitetos Associados
CAU: A 17606-2
Rua: Germano Bachar, 37.
Glória - Joinville - SC.
Cep. 89.216-294
Fone-Fax: (47) 3433-2903
email: jass.arq@gmail.com

A1 - 841 x 594mm