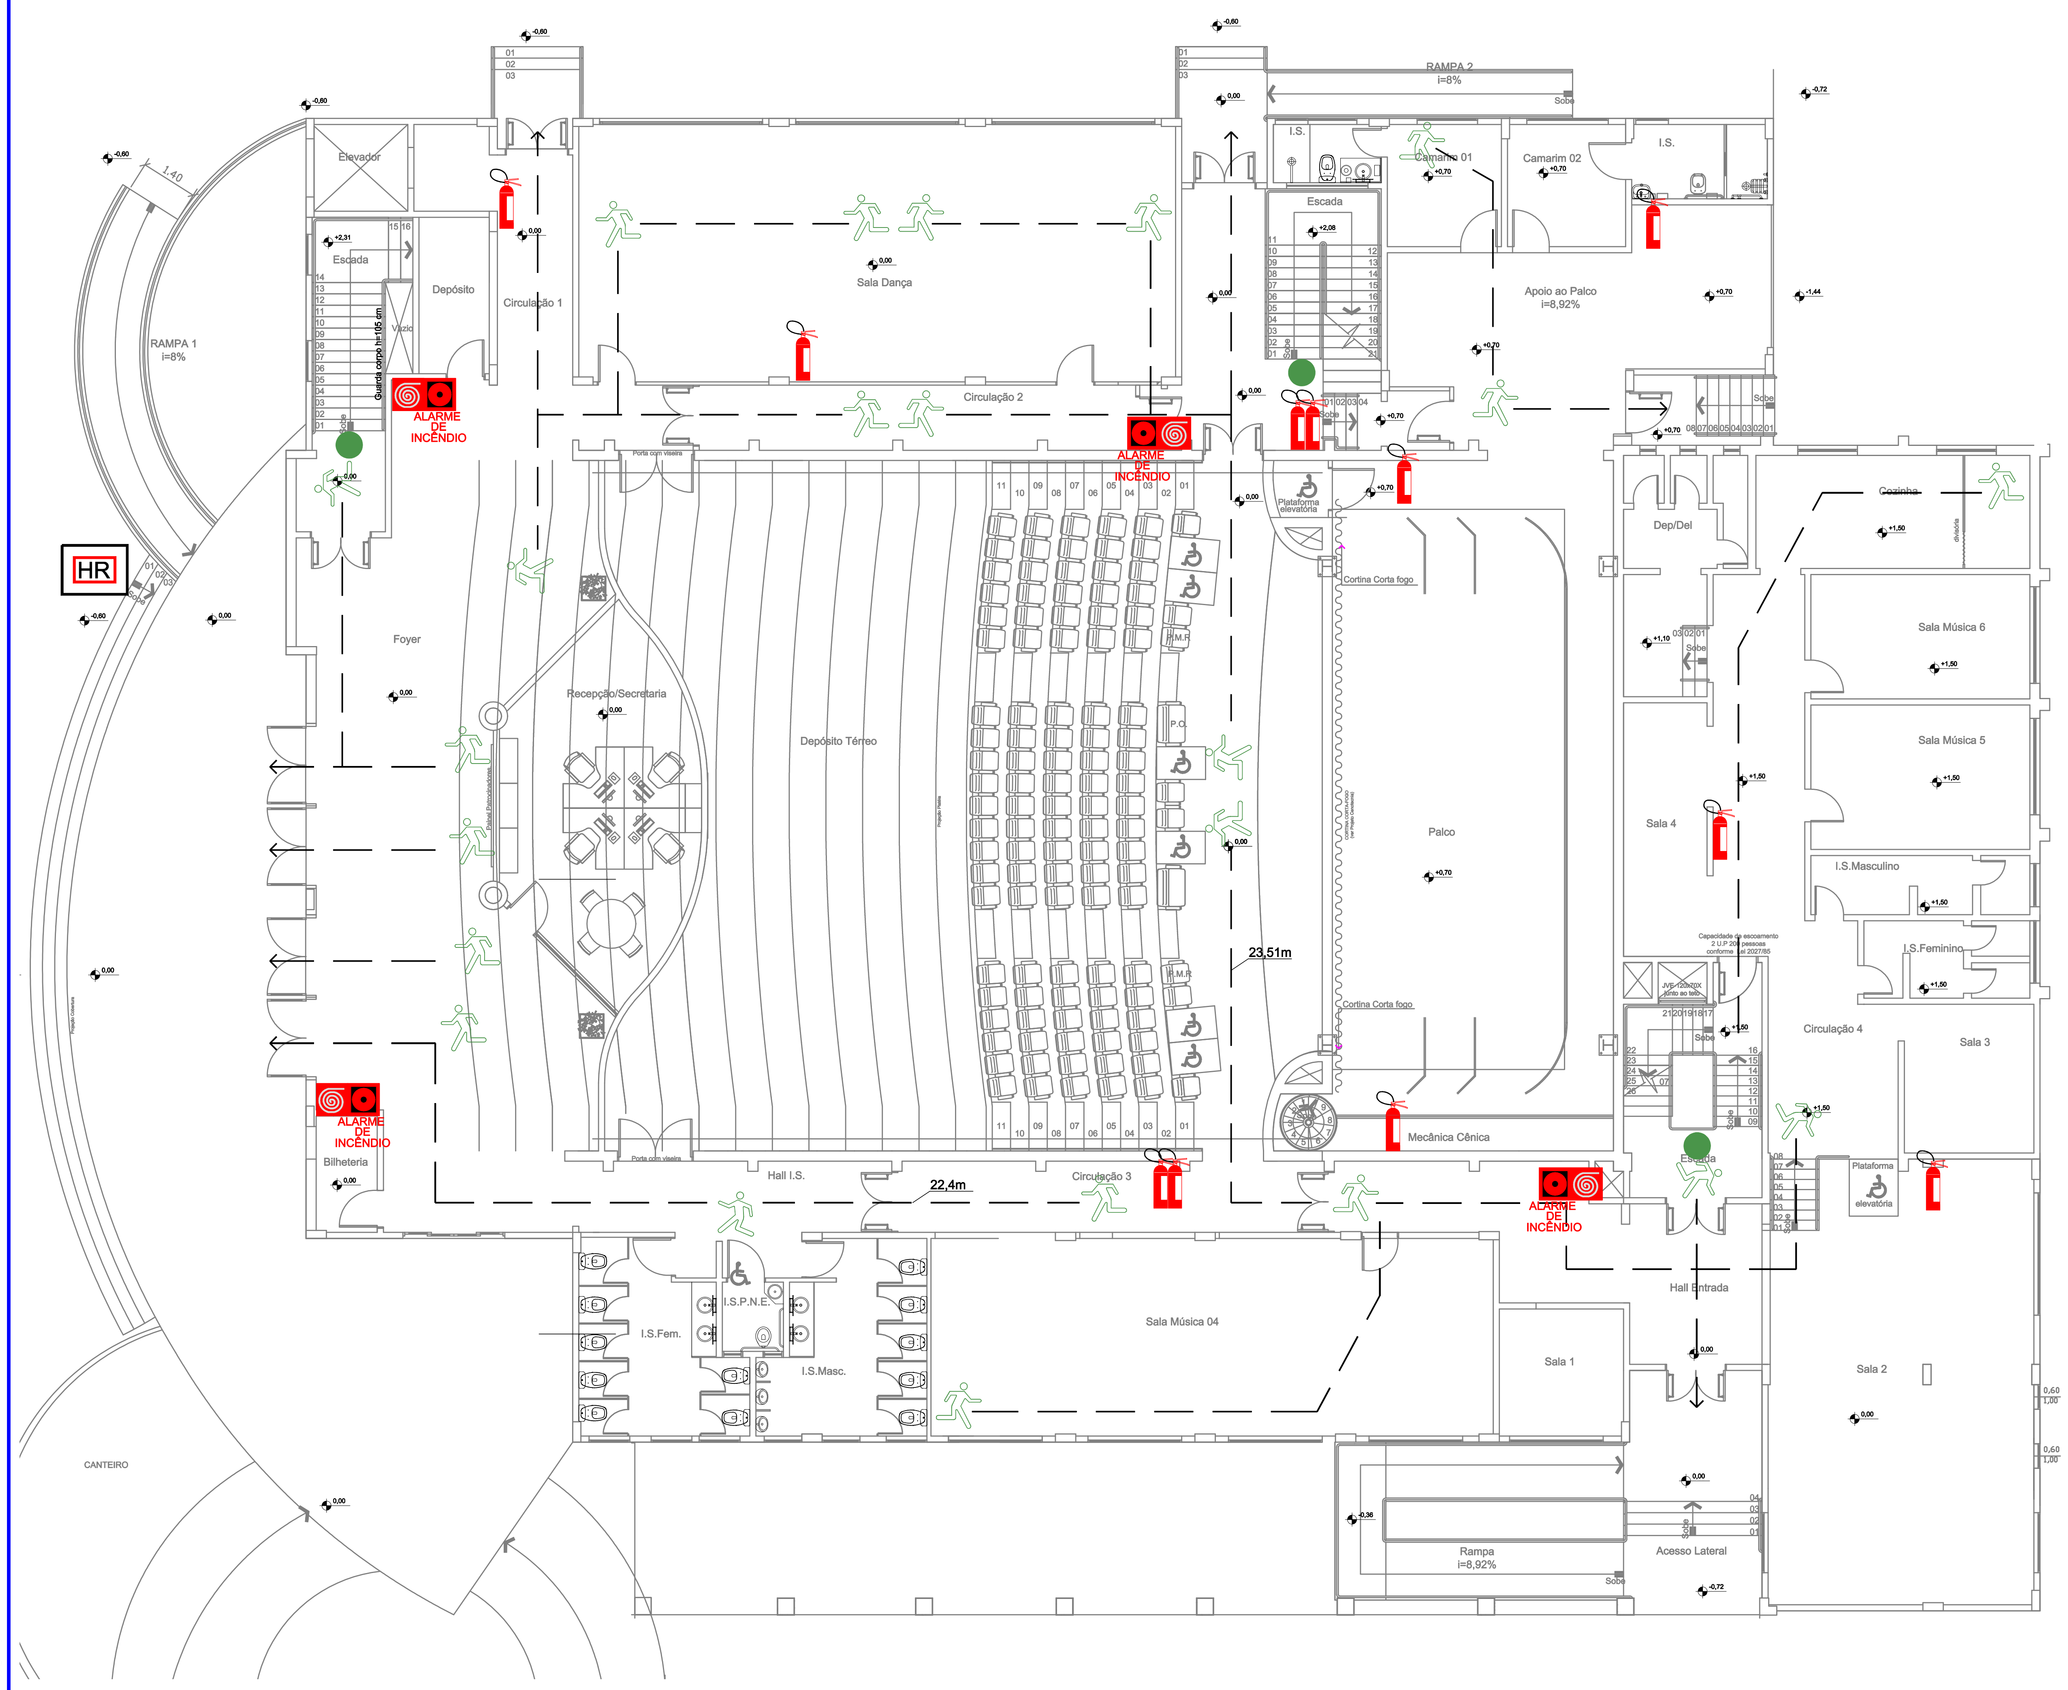

01 PLANO DE EMERGÊNCIA NO TÉRREO
ESCALA 1:75

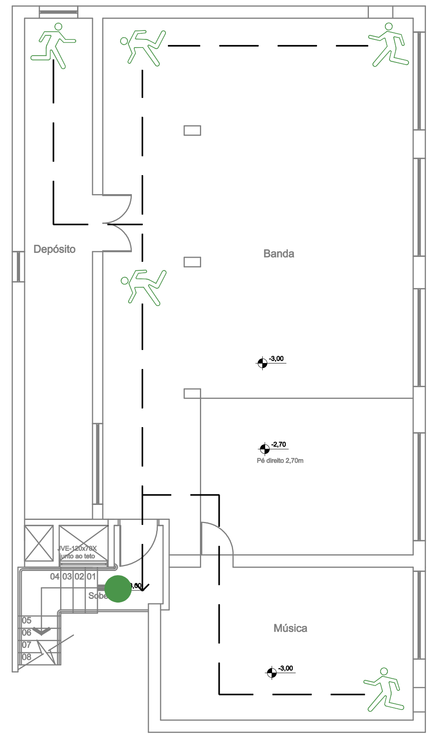

02 PLANO DE EMERGÊNCIA NO SUBSOLO
ESCALA 1:75

PLANO DE EMERGÊNCIA
LEGENDA

- Você está aqui
- Escada/Rampa de emergência
- Acionamento do alarme de incêndio
- Hidrante de recalque
- Extintor de incêndio
- Hidrante de incêndio
- Caminho a ser percorrido para a saída

RESPONSÁVEL TÉCNICO:
Arq. MARCEL VIRMOND VIEIRA
CAU: A12056-2

OBRAS:
ACOMPANHAMENTO
FISCALIZAÇÃO
GERENCIAMENTO

RESIDENCIAL:
CONDOMÍNIOS
EDIFÍCIOS RESIDENCIAIS
HOTÉIS E POUSADAS
RESIDÊNCIAS

EMPRESARIAL:
LOJAS E ESCRITÓRIOS
CENTRO COMERCIAL
CONSULTORIA DE EMPRESAS
CLÍNICAS E CONSULTÓRIOS
INDÚSTRIAS
STANDS E SHOW-ROOMS

INSTITUCIONAL:
ESCOLAS
HOTÉIS
TEATROS
CENTRO DE CONVENÇÕES
ARENAS DE MULTIUSO

URBANIDADE:
PLANOS DE TRANSPORTE
PLANOS URBANOS
EQUIPAMENTOS URBANOS
SISTEMA VIÁRIO E TRÂNSITO

PATRIMÔNIO CULTURAL:
LEVANTAMENTO CADASTRAL
REGULAGEM
RESTAURO

jass
joinville arquitetos associados

jass
ARQUITETOS

MODERNIZAÇÃO TEATRO TIMBÓ

RUA SETE DE SETEMBRO,414 - CENTRO - TIMBÓ -SC

PROJETO PREVENTIVO HIDRÁULICO

AUTOR: 55.398-9 Eng. Vilson Ferreira CREA-SC	CONTEÚDO: PLANO DE EMERGÊNCIA DO PAVIMENTO TÉRREO E DO SUBSOLO	
PROPRIETÁRIO:PREFEITURA TIMBÓ ASS:	ESCALA: INDICADA	PRANCHA: PVI 05/10
RESP. TÉC. EXECUÇÃO: ASS:	DATA: SETEMBRO / 2019	

Jass
Joinville Arquitetos Associados
CAU: A 17686-2
Rua: Germano Fischer, 37,
Glória - Joinville - SC.
Cep. 89.216-294
Fone-Fax: (47) 3433-2903
email: jass.arq@gmail.com

A1 - 841 x 594mm