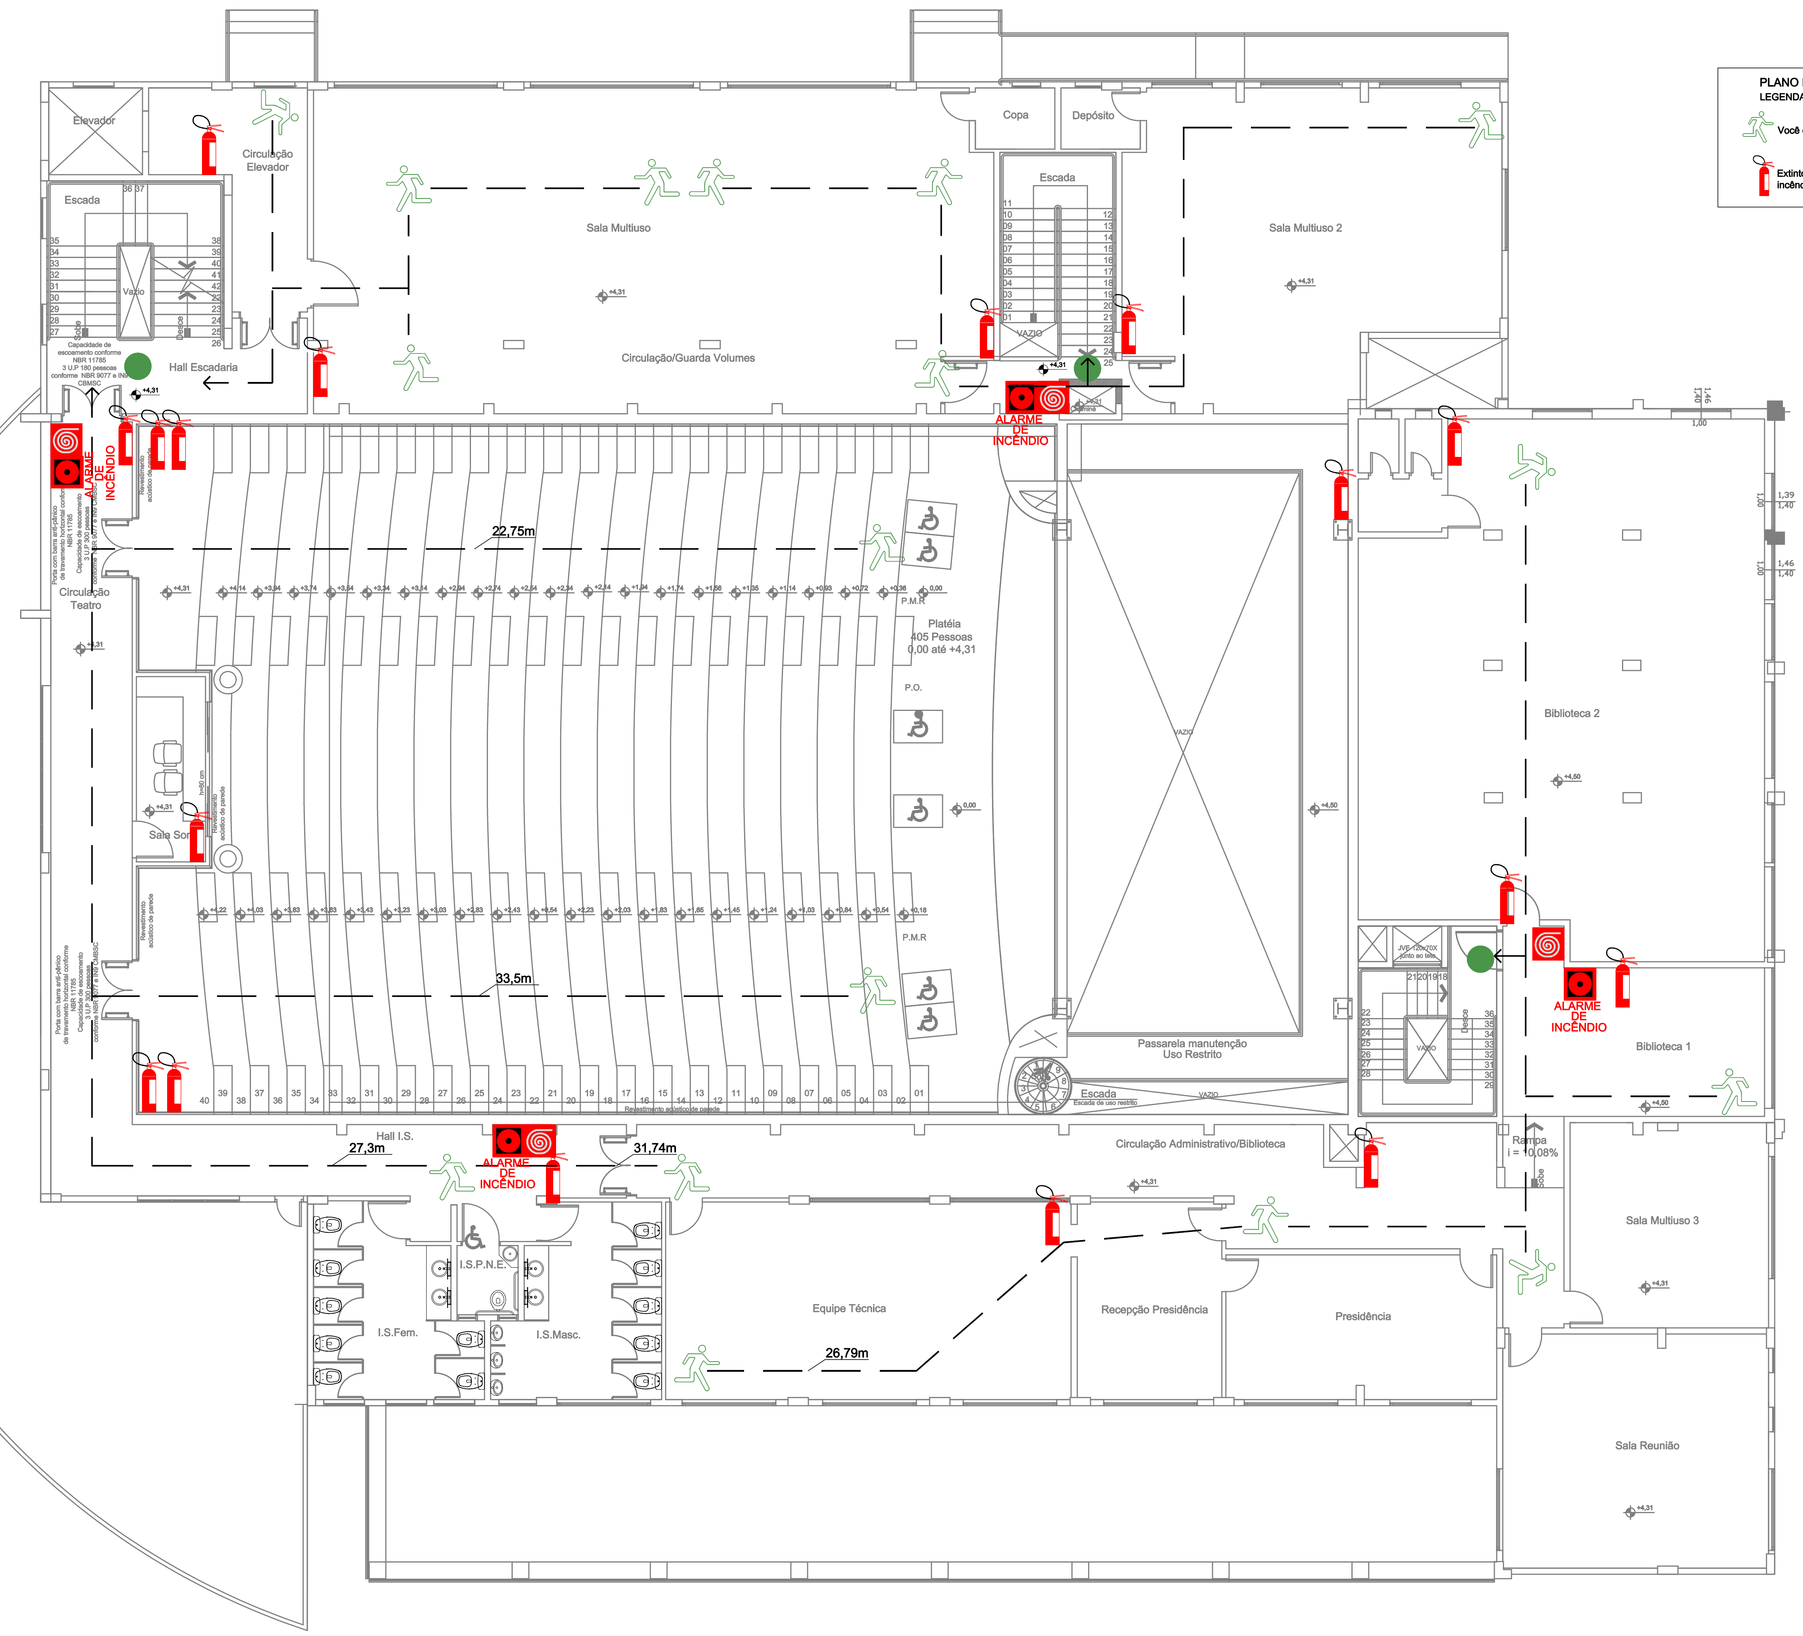

PLANO DE EMERGÊNCIA

LEGENDA

- Você está aqui
- Escada/Rampa de emergência
- Acionamento do alarme de incêndio
- Hidrante de recalque
- Extintor de incêndio
- Hidrante de incêndio
- Caminho a ser percorrido para a saída

01 PLANO DE EMERGÊNCIA NO PRIMEIRO PAVIMENTO
ESCALA 1:75

EQUIPE TÉCNICA:
Arq. MARCEL VISMONTI VIEIRA
CAU: A17006-3

OBRAS
ACOMPANHAMENTO
ADEQUAÇÃO
GERENCIAMENTO

RESIDENCIAL:
CONDOMÍNIOS
EDIFÍCIOS RESIDENCIAIS
HOTÉIS E POUSADAS
RESIDÊNCIAS

EMPRESARIAL:
LOJAS E SHOPPINGS
REDES DE VAREJO
CONDOMÍNIOS DE EMPRESAS
CLÍNICAS E CONSULTÓRIOS
INDÚSTRIAS
STANDS E SHOW-ROOMS

INSTITUCIONAL:
HOSPITAIS
IGREJAS
TEATROS
CENTRO DE CONVENÇÕES
ARENAS DE MULTIUSO

URBANISMO:
SISTEMAS DE TRANSPORTE
PLANOS URBANOS
EQUIPAMENTOS URBANOS
SISTEMA VIÁRIO E TRÂNSITO

PATRIMÔNIO CULTURAL:
LEVANTAMENTO CADASTRAL
RECICLAGEM
RESTAURO

jass
joinville arquitetos associados

MODERNIZAÇÃO TEATRO TIMBÓ
RUA SETE DE SETEMBRO,414 - CENTRO - TIMBÓ -SC

PROJETO PREVENTIVO HIDRÁULICO

AUTOR: 55.399-9
Eng. Vilson Ferreira
CREA-SC

CONTEÚDO:
PLANO DE EMERGÊNCIA DO PRIMEIRO PAVIMENTO

PROPRIETÁRIO:PREFEITURA TIMBÓ
ASS.:

ESCALA:
INDICADA

RESP. TEC. EXECUÇÃO:
ASS.:

DATA:
SETEMBRO/ 2019

PRANCHA:
PVI 06/10

jass
ARQUITETOS
Jass
Joinville Arquitetos Associados
CAU: A 17656-2
Rua Germano Fischer, 37.
Glória - Joinville - SC.
Cep. 89.216-294
Fone-Fax: (47) 3435-2903
email: jass.arq@gmail.com

A1 - 841 x 594m