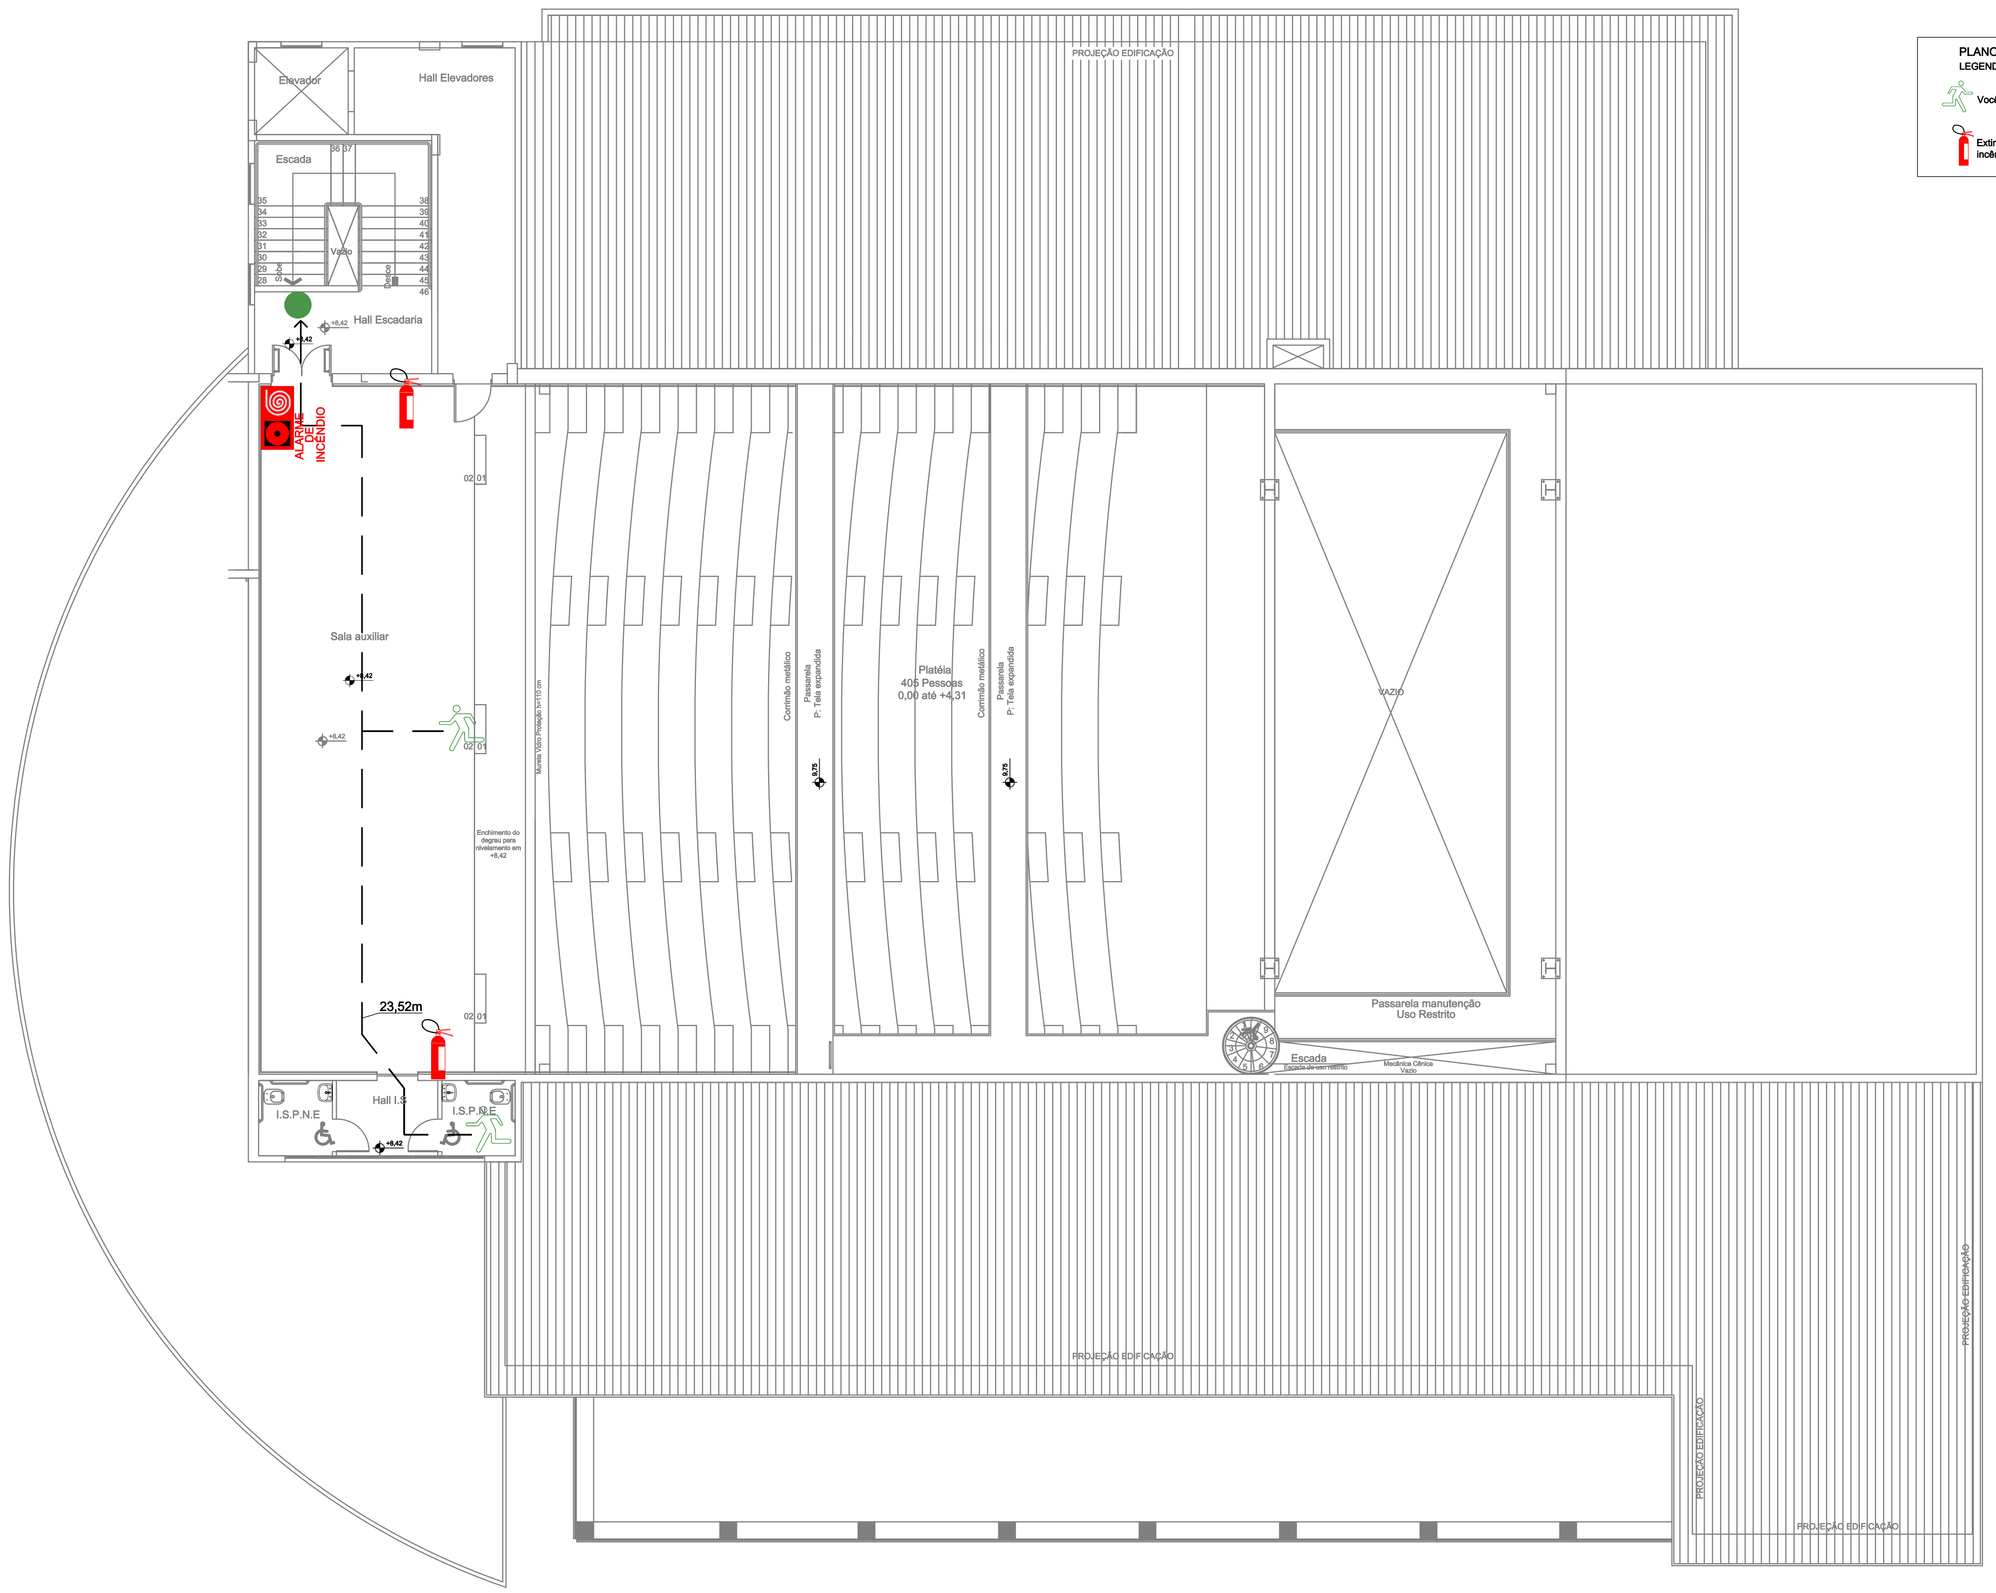

01 PLANO DE EMERGÊNCIA NO SEGUNDO PAVIMENTO
ESCALA 1:75

PLANO DE EMERGÊNCIA

LEGENDA

- Você está aqui
- Escada/Rampa de emergência
- Acionamento do alarme de incêndio
- Hidrante de recalque
- Extintor de incêndio
- Hidrante de incêndio
- Caminho a ser percorrido para a saída

RESPONSÁVEL TÉCNICO:
Eng. MARCOS VINICIUS VIEIRA
CAU: A17006-2

OBRAS:
ACOMPANHAMENTO
FISCALIZAÇÃO
GERENCIAMENTO

RESIDENCIAL:
CONDOMÍNIOS
EDIFÍCIOS RESIDENCIAIS
HOTÉIS E POUSADAS
RESIDÊNCIAS

EMPRESARIAL:
LOJAS E ESCRITÓRIOS
REDES DE VAREJO
CONDOMÍNIOS DE EMPRESAS
CLÍNICAS E CONSULTÓRIOS
INDÚSTRIAS
STANDS E SHOW-ROOMS

INSTITUCIONAL:
ESCOLAS
IGREJAS
TEATROS
CENTRO DE CONVENÇÕES
ARENAS DE MULTIUSO

URBANISMO:
SISTEMAS DE TRANSPORTE
PLANOS URBANOS
EQUIPAMENTOS URBANOS
SISTEMA VIÁRIO E TRÂNSITO

PATRIMÔNIO CULTURAL:
LEVANTAMENTO CADASTRAL
RECICLAGEM
RESTAURO

jass
joinville arquitetos associados

MODERNIZAÇÃO TEATRO TIMBÓ

RUA SETE DE SETEMBRO,414 - CENTRO - TIMBÓ -SC

PROJETO PREVENTIVO HIDRÁULICO

AUTOR: Eng. Vilson Ferreira CREA-SC 55.398-9	CONTEÚDO: PLANO DE EMERGÊNCIA DO SEGUNDO PAVIMENTO	
PROPRIETÁRIO:PREFEITURA TIMBÓ ASS:	ESCALA: INDICADA	PRANCHA: PVI 07/10
RESP. TÉC. EXECUÇÃO: ASS:	DATA: SETEMBRO/ 2019	

jass
ARQUITETOS

Jass
Joinville Arquitetos Associados
CAU: A 17006-2
Rua: Germano Fischer, 37.
Glória - Joinville - SC.
Cep. 89.216-294
Fone-Fax: (47) 3433-2903
email: jass.arq@gmail.com

A1 - 841 x 594mm