


01 CORTE TRANSVERSAL AA
 ESCALA 1:100

SIMBOLÓGIA PADRÃO	
SÍMBOLO	DESCRIÇÃO
	Entrada de AR
	Saída de AR

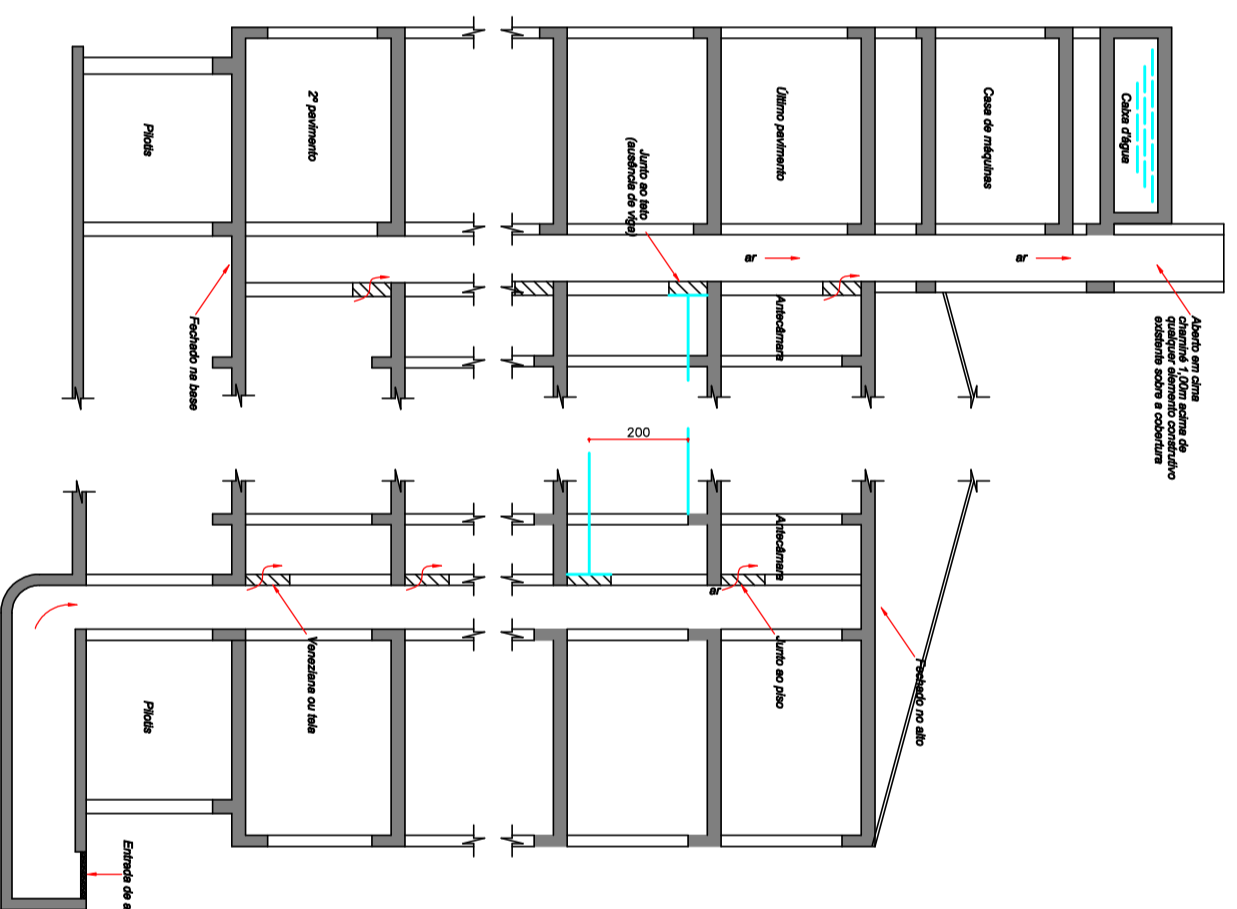

01 SEM ESCALA
 CORTE ESQUEMÁTICO DA ENTRADA E SAÍDA DE AR

jass
 joiville arquitetos associados

MODERNIZAÇÃO TEATRO TIMBÓ
 RUA SETE DE SETEMBRO, 414 - CENTRO - TIMBÓ - SC

PROJETO PREVENTIVO HIDRÁULICO

AUTOR:
 Eng. Wilson Farnelja
 CREA-SC 55.398-9

CONTEÚDO:
 CORTE TRANSVERSAL AA

PROPRIETÁRIO/PREFERÊNCIA: TIMBÓ

ESCALA:
 INDICADA

DATA:
 SETEMBRO/2019

PRANCHAS:
PVI 09/10

jass
 ARQUITETOS

JASS
 Joiville Arquitetos Associados
 C.A.U.: A 17696-2
 Rua: Germano Fischer, 37,
 Glória - Joinville - SC.
 Cep: 89.216-294
 Fone/Fax: (47) 3463-2003
 e-mail: jass.arq@gmail.com

- OBRA:
- ACOMPANHAMENTO
- FISCALIZAÇÃO
- GERENCIAMENTO
- RESIDENCIAL:
- CONDOMÍNIOS
- EDIFÍCIOS RESIDENCIAIS
- HOTÉIS E Pousadas
- RESIDÊNCIAS
- EMPRESARIAL:
- LOJAS E ESTÓCIOS
- RODAS DE VAZIO
- COMERCIAIS E EMPRESAS
- CLÍNICAS E CONSULTÓRIOS
- INDÚSTRIAS
- STANDS E SHOW-ROOMS
- INSTITUCIONAL:
- ESCOLAS
- IGREJAS
- TEATROS
- CENTRO DE CONVENÇÕES
- ARENAS DE MULTÍTIPO
- URBANSMO:
- SISTEMAS DE TRANSPORTE
- PLANTAS URBANAS
- RECONSTRUÇÃO URBANAS
- SISTEMA VIÁRIO E TRÁNSITO
- PATRIMÔNIO CULTURAL:
- LEVANTAMENTO CADASTRAL
- RESCISAGEM
- RESÍDUO