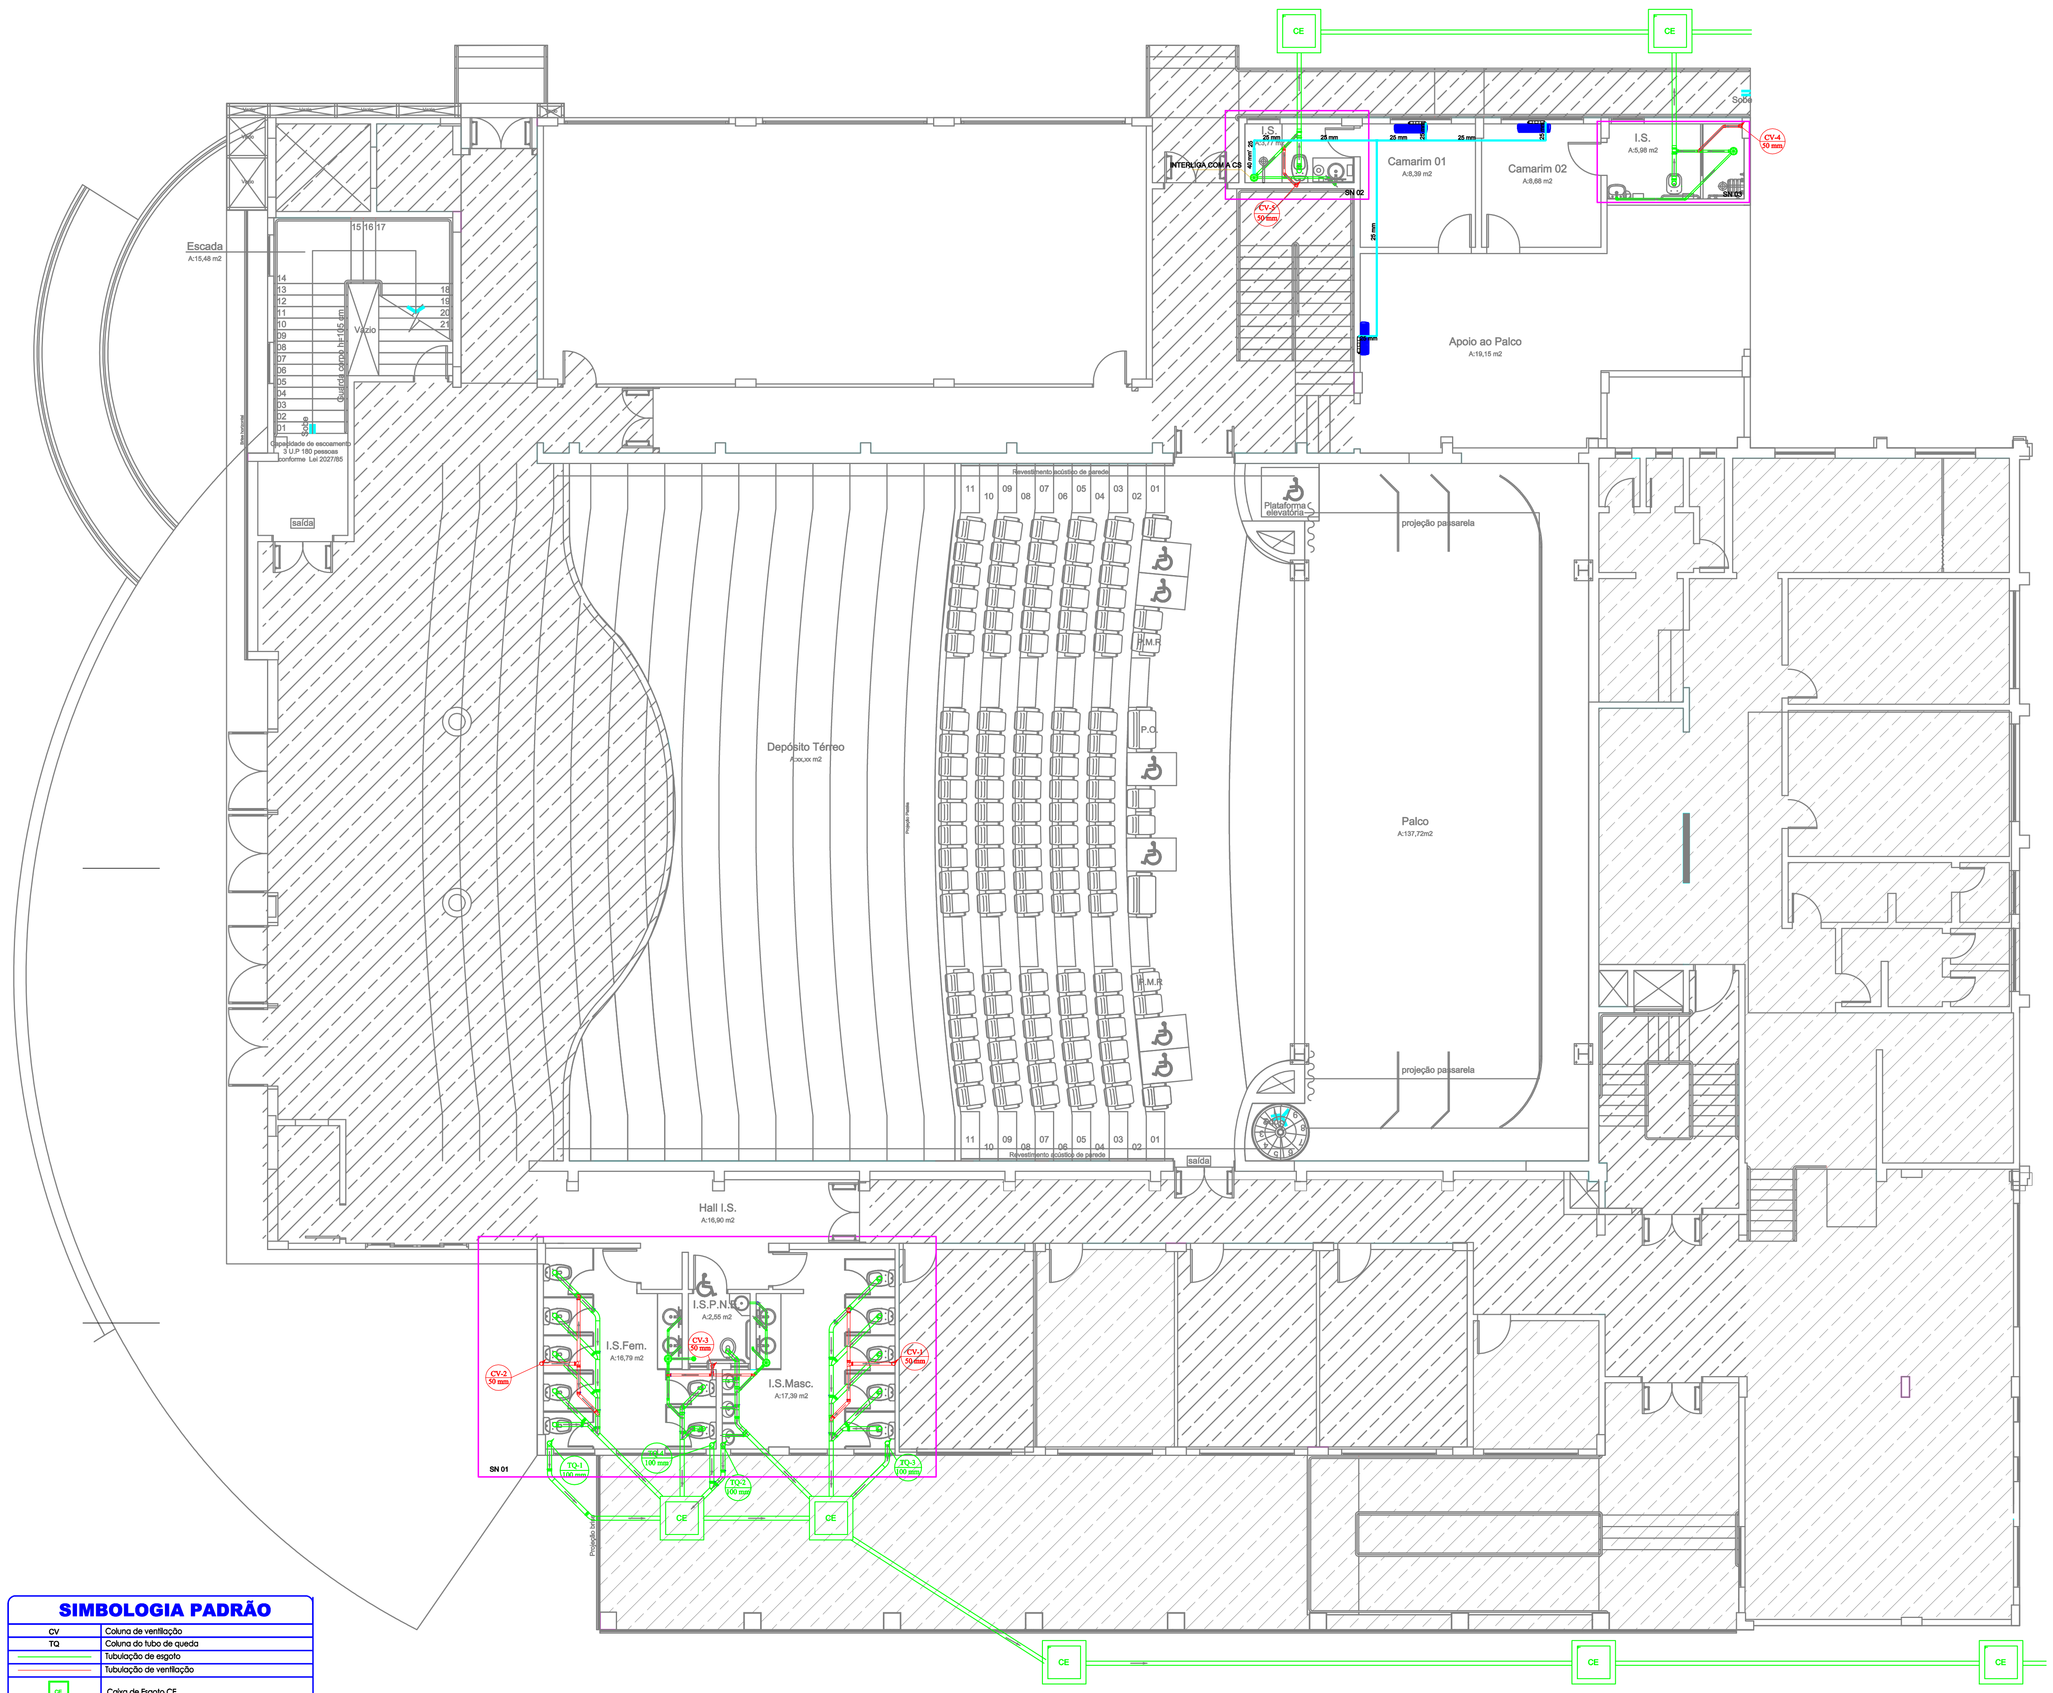

01 DISTRIBUIÇÃO SANITÁRIA NO TÉRREO
ESCALA 1:75

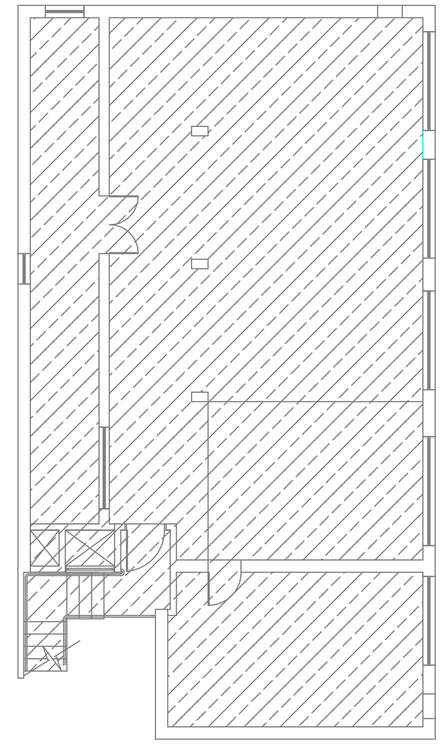

02 DISTRIBUIÇÃO HIDRÁULICA NO TÉRREO
ESCALA 1:75

SIMBOLOGIA PADRÃO

CV	Coluna de ventilação
TQ	Coluna do tubo de queda
	Tubulação de esgoto
	Tubulação de ventilação
CE	Caixa de Esgoto CE

jass
joinville arquitetos associados

MODERNIZAÇÃO TEATRO TIMBÓ
RUA SETE DE SETEMBRO - CENTRO - TIMBÓ -SC

PROJETO SANITÁRIO

AUTOR: Eng. Vilson Ferreira CREA:55.396-9	CONTEÚDO: DISTRIBUIÇÃO SANITÁRIA DO TÉRREO
PROPRIETÁRIO:PREFEITURA TIMBÓ ASS:	ESCALA: INDICADA
RESP. TEC. EXECUÇÃO: ASS:	DATA: JANEIRO / 2019

PRANCHA: SN 01/06

jass ARQUITETOS

Jass
Joinville Arquitetos Associados
CAU: A 17436-2
Rua: Germano Fischer, 37.
Glória - Joinville - SC.
Cep. 89.216-294
Fone-Fax: (47) 3433-2903
email: jass.arq@gmail.com

A1 -841 x 594mm