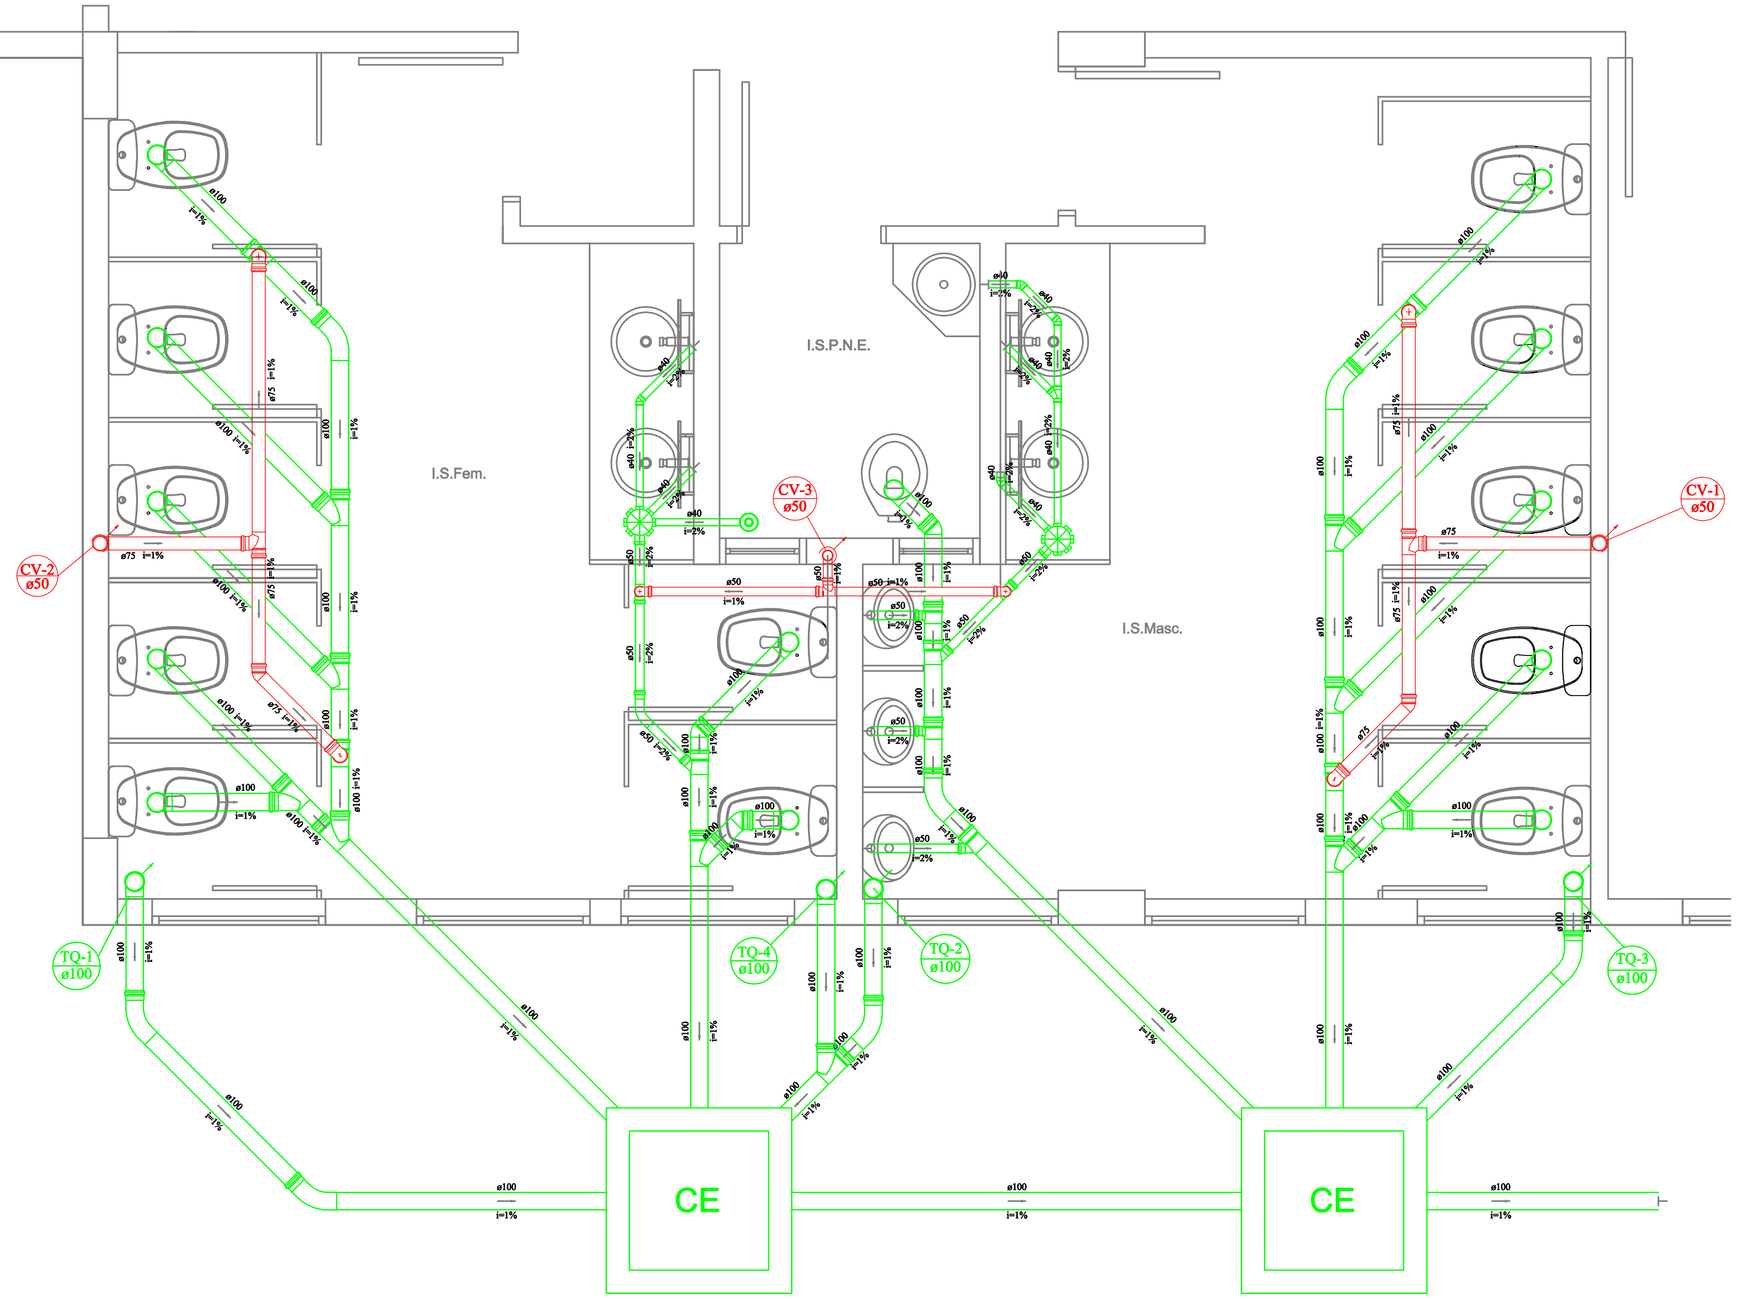

Lista de Materiais	
Caixas de Passagem	
Caixa de inspeção esgoto simples	
CE- 80 x 80 cm	2 pç
PVC Acessórios	
Caixa sifonada	
150x150x50	2 pç
Ralo sifonado alt. reg. saída 40	
100 mm - 40 mm	1 pç
PVC Esgoto	
Curva 45 longa	
100 mm	7 pç
50 mm	1 pç
Curva 90 curta	
100 mm	17 pç
40 mm	1 pç
50 mm	1 pç
Joelho 45	
100 mm	3 pç
40 mm	4 pç
75 mm	2 pç
Joelho 90	
50 mm	2 pç
75 mm	6 pç
Junção simples	
100 mm - 50 mm	3 pç
100 mm- 100 mm	10 pç
Tubo rígido c/ ponta lisa	
100 mm - 4"	42.13 m
40 mm	4.55 m
50 mm - 2"	5.3 m
75 mm - 3"	7.29 m
Tê 45	
40 mm	1 pç
Tê sanitário	
100 mm - 50 mm	2 pç
100 mm - 75 mm	4 pç
50 mm -50 mm	3 pç
75 mm - 75 mm	2 pç

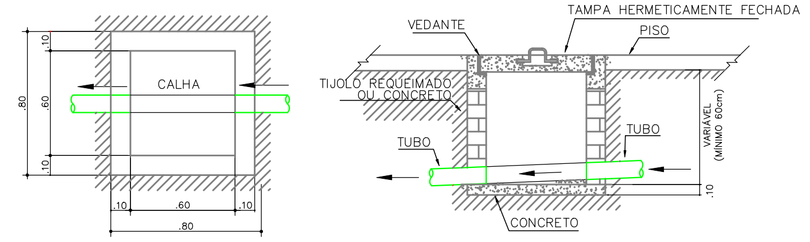

02 CAIXA DE PASSAGEM SANITÁRIA
ESCALA 1:25

SIMBOLOGIA PADRÃO

CV	Coluna de ventilação
TQ	Coluna do tubo de queda
	Tubulação de esgoto
	Tubulação de ventilação
CE	Caixa de Esgoto CE

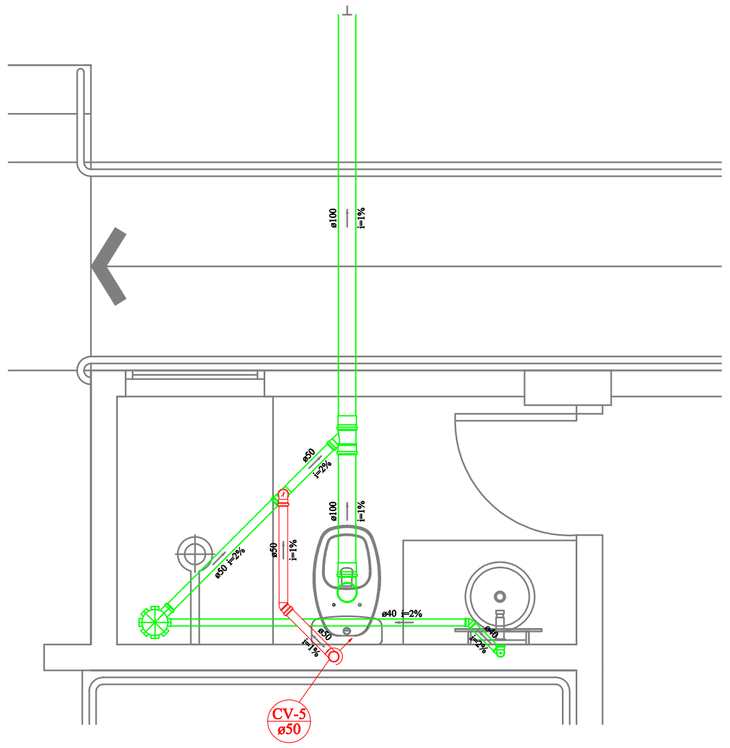

Lista de Materiais	
PVC Acessórios	
Caixa sifonada	
150x150x50	1 pç
Sifão de copo p/ pia e lavatório	
1" - 1.1/2"	1 pç
Válvula p/ lavatório e tanque	
1"	1 pç
PVC Esgoto	
Curva 90 curta	
100 mm	1 pç
40 mm	1 pç
50 mm	1 pç
Joelho 45	
40 mm	1 pç
50 mm	1 pç
Joelho 90	
50 mm	1 pç
Joelho 90 c/anel p/ esgoto secundário	
40 mm - 1.1/2"	1 pç
Junção simples	
100 mm - 50 mm	1 pç
Luva simples	
100 mm	4 pç
Tubo rígido c/ ponta lisa	
100 mm - 4"	3.11 m
40 mm	2.57 m
50 mm - 2"	2.2 m
Tê sanitário	
50 mm -50 mm	1 pç

01 DETALHE SANITÁRIO - S01
ESCALA 1:25

02 DETALHE SANITÁRIO - S02
ESCALA 1:25

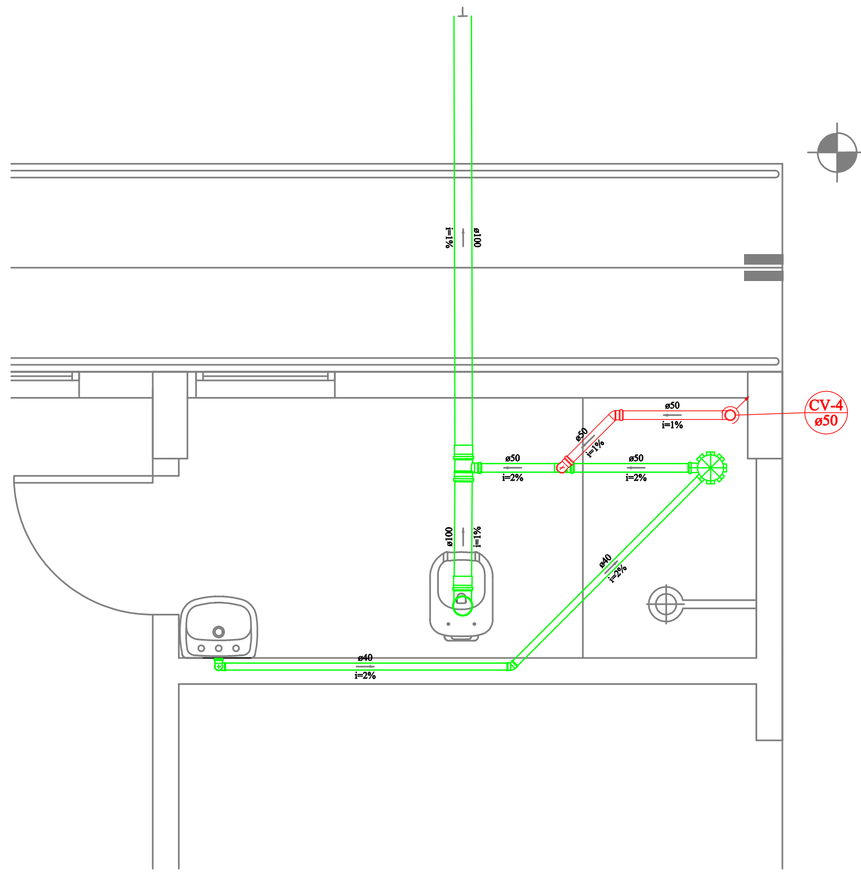

Lista de Materiais	
PVC Acessórios	
Caixa sifonada	
150x150x50	1 pç
Sifão de copo p/ pia e lavatório	
1" - 1.1/2"	1 pç
Válvula p/ lavatório e tanque	
1"	1 pç
PVC Esgoto	
Curva 90 curta	
100 mm	1 pç
40 mm	1 pç
50 mm	1 pç
Joelho 45	
40 mm	1 pç
50 mm	1 pç
Joelho 90	
50 mm	1 pç
Joelho 90 c/anel p/ esgoto secundário	
40 mm - 1.1/2"	1 pç
Luva simples	
100 mm	4 pç
Tubo rígido c/ ponta lisa	
100 mm - 4"	3.19 m
40 mm	3.82 m
50 mm - 2"	2.13 m
Tê sanitário	
100 mm - 50 mm	1 pç
50 mm -50 mm	1 pç

03 DETALHE SANITÁRIO - S02
ESCALA 1:25

EQUIPE TÉCNICA:
Arq. MARCEL VERMOND VIEIRA
CAU: A17606-2

OBRAS:
ACOMPANHAMENTO
FISCALIZAÇÃO
GERENCIAMENTO

RESIDENCIAL:
CONDOMÍNIOS
EDIFÍCIOS RESIDENCIAIS
HOTÉIS E POUSADAS
RESIDÊNCIAS

EMPRESARIAL:
LOJAS E ESCRITÓRIOS
REDES DE VAREJO
CONDOMÍNIOS DE EMPRESAS
CLÍNICAS E CONSULTÓRIOS
INDÚSTRIAS
STANDS E SHOW-ROOMS

INSTITUCIONAL:
ESCOLAS
IGREJAS
TEATROS
CENTRO DE CONVENÇÕES
ARENAS DE MULTIUSO

URBANISMO:
SISTEMAS DE TRANSPORTE
PLANOS URBANOS
EQUIPAMENTOS URBANOS
SISTEMA VIÁRIO E TRÂNSITO

PATRIMÔNIO CULTURAL:
LEVANTAMENTO CADASTRAL
RECICLAGEM
RESTAURO

jass
joinville arquitetos associados

MODERNIZAÇÃO TEATRO TIMBÓ
RUA SETE DE SETEMBRO - CENTRO - TIMBÓ -SC

PROJETO SANITÁRIO

AUTOR: Eng. Vilson Ferreira CREA:55.398-9
CONTEUDO: DETALHES SANITÁRIOS DO TÉRREO

PROPRIETÁRIO:PREFEITURA TIMBÓ ASS: _____
ESCALA: INDICADA
PRANCHA: SN 02/06
RESP. TEC. EXECUÇÃO: ASS: _____
DATA: JANEIRO / 2019

jass
ARQUITETOS
Jass
Joinville Arquitetos Associados
CAU: A 17636-2
Rua: Germano Fischer, 37.
Glória - Joinville - SC.
Cep. 89.216-294
Fone-Fax: (47) 3433-2903
email: jass.arq@gmail.com

A1 - 841 x 594mm