


EXIBIR TÉCNICA:  
 Eng. MARCELO VERMELHO VIEIRA  
 CAD. A17086-2

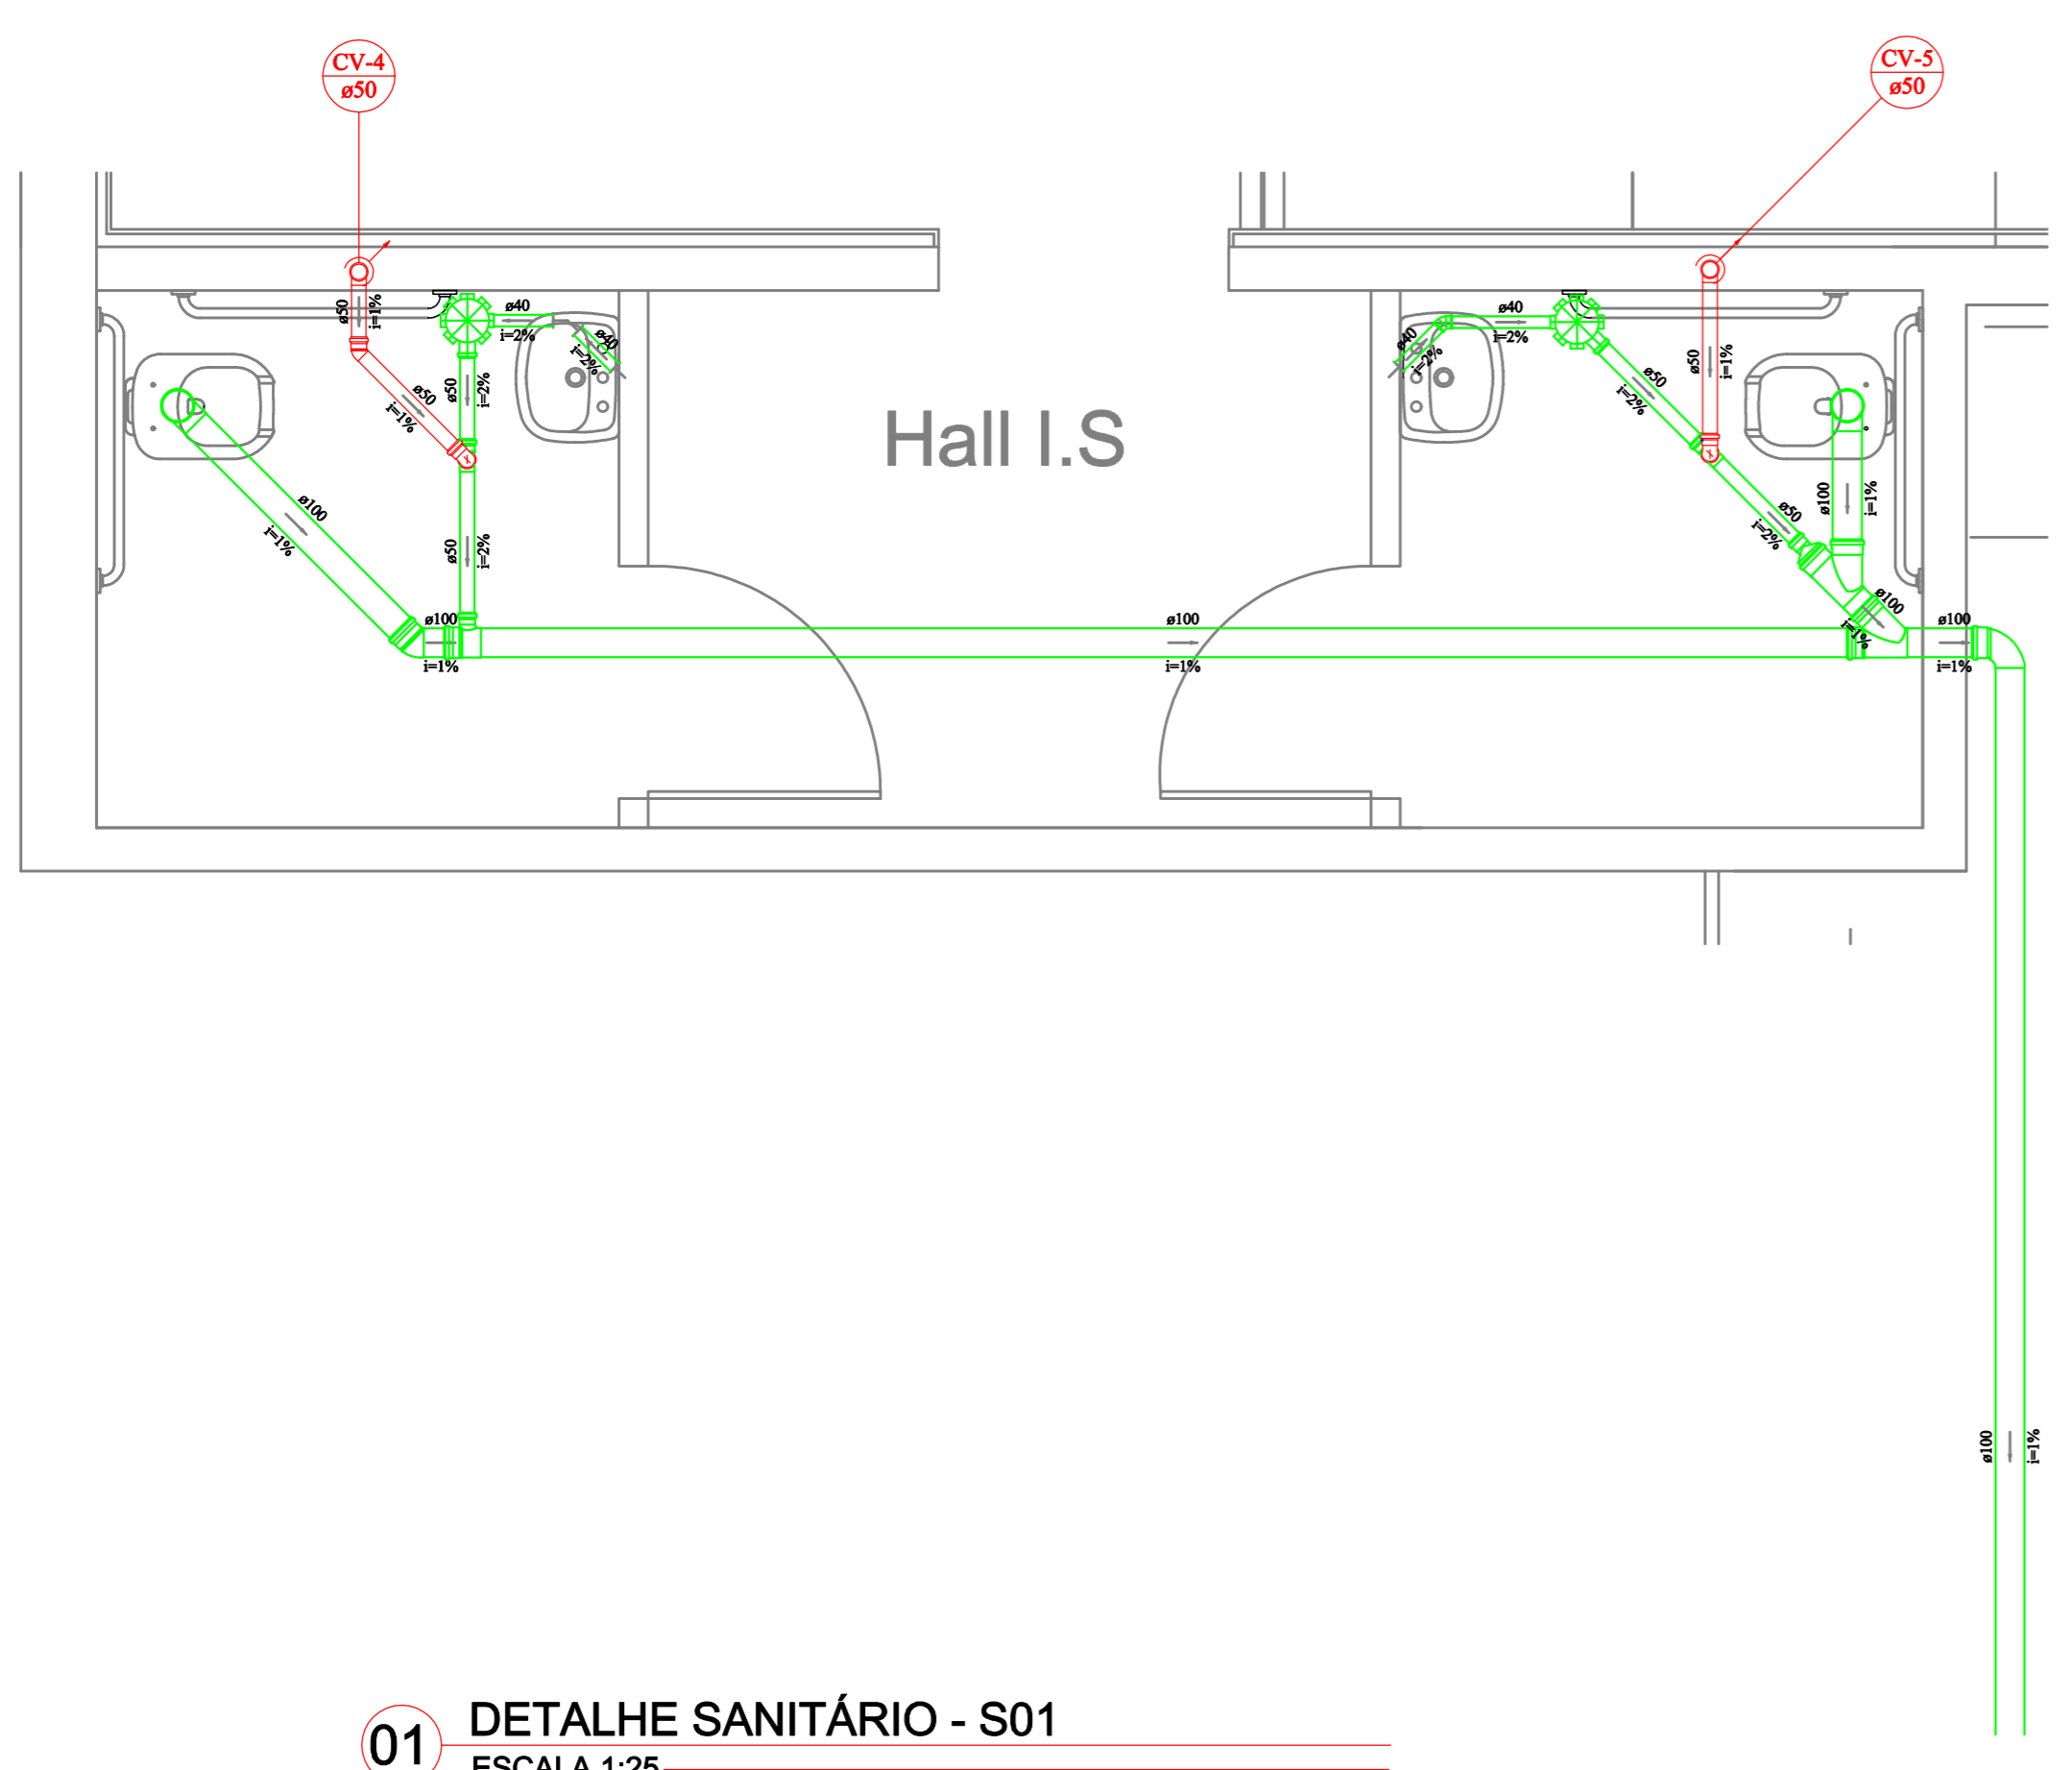

Lista de Materiais	
<b>PVC Acessórios</b>	
Caixa sifonada 150x150x50	2 pç
<b>PVC Esgoto</b>	
Curva 90 curta 100 mm	3 pç
50 mm	2 pç
Joelho 45 100 mm	1 pç
40 mm	1 pç
50 mm	1 pç
Joelho 90 50 mm	2 pç
Junção simples 100 mm - 100 mm	2 pç
Redução excêntrica 100 mm - 50 mm	1 pç
Tubo rígido c/ ponta lisa 100 mm - 4"	11,73 m
40 mm	1,19 m
50 mm - 2"	3,07 m
TE sanitário 100 mm - 50 mm	1 pç
50 mm - 50 mm	2 pç

**01** DETALHE SANITÁRIO - S01  
 ESCALA 1:25

SIMBOLOGIA PADRÃO	
CV	Coluna de ventilação
TQ	Coluna do tubo de queda
—	Tubulação de esgoto
—	Tubulação de ventilação
CE	Caixa de Esgoto CE

OBRA:  
 ACOMPANHAMENTO  
 FISCALIZAÇÃO  
 GERENCIAMENTO

RESIDENCIAL:  
 CONDOMÍNIOS  
 EDIFÍCIOS RESIDENCIAIS  
 HOTÉIS E Pousadas  
 RESIDÊNCIAS

EMPRESARIAL:  
 LOJAS E escritórios  
 REDES DE varejo  
 CONDOMÍNIOS DE EMPRESAS  
 CLÍNICAS E CONSULTÓRIOS  
 INDUSTRIAIS  
 STANDS E SHOW-ROOMS

INSTITUCIONAL:  
 ESCOLAS  
 IGREJAS  
 TEATROS  
 CENTRO DE CONVENÇÕES  
 ARENAS DE MULTÍPLES

URBANISMO:  
 SISTEMAS DE TRANSPORTE  
 PLANOS URBANOS  
 EQUIPAMENTOS URBANOS  
 SISTEMA VIÁRIO E TRÁNSITO

PATRIMÔNIO CULTURAL:  
 LEVANTAMENTO CADASTRAL  
 RECICLAGEM  
 RESTAURO

**jass**  
joinville arquitetos associados

**MODERNIZAÇÃO TEATRO TIMBÓ**  
RUA SETE DE SETEMBRO - CENTRO - TIMBÓ - SC

**PROJETO SANITÁRIO**

<b>AUTOR:</b> Eng. Vison Ferreira CREA: 55.398-9	<b>CONTEÚDO:</b> DETALHE SANITÁRIO DO PRIMEIRO PAV.
<b>PROPRIETÁRIO:</b> PREFEITURA TIMBÓ	<b>ESCALA:</b> INDICADA
<b>RESP. TEC. EXECUÇÃO:</b>	<b>DATA:</b> JANEIRO / 2019
<b>ASS:</b>	<b>SN 05/06</b>

jass

ARQUITETOS

**JASS**  
 Joinville Arquitetos Associados  
 CAD. A 17036-2  
 Rua: Germano Fischer, 37,  
 Glória - Joinville - SC.  
 Cep: 89.216-294  
 Fone-Fax: (47) 3453-2903  
 email: jass-arq@gmail.com