


PT – POSTE  
 B – BOCA DE LOBO  
 E – ENTRADA  
 MD – MURO DIVISA  
 C – CERCA  
 T – COTA DO TERRENO  
 RUA – ENTRONCAMENTO DE RUA  
 MF – MEIO FIO  
 — CURVA DE NÍVEL  
 — MURO  
 — CERCA  
 — ALINHAMENTO

01	Emissão Inicial	10/2019	UILSON	RODRIGO	UILSON
REV.	DESCRÍÇÃO	DATA	DESENHO	VERIFICADO	APROVADO

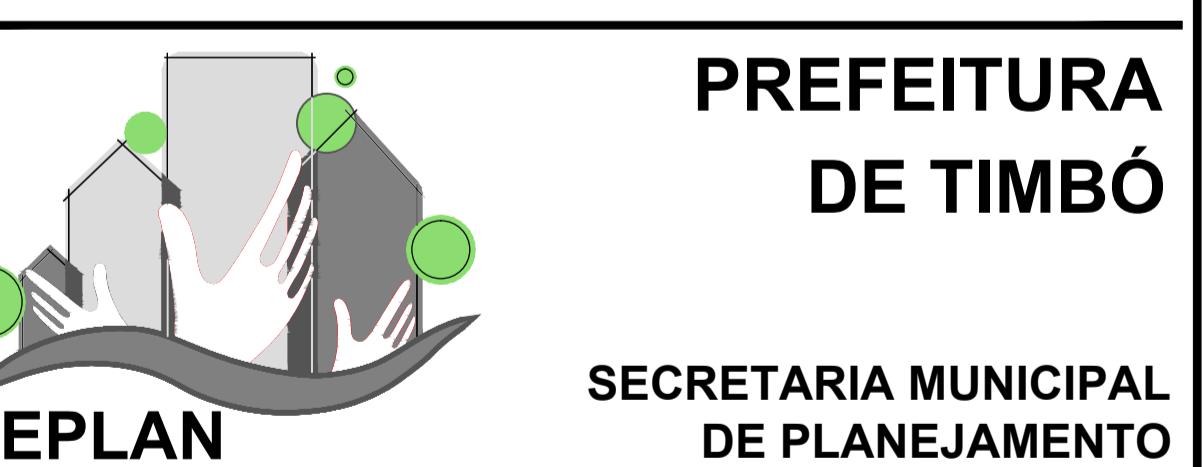

Obra: **Projeto Pavimentação Asfáltica**  
RUA SÃO PAULO, PALOTINA E PROF. ALFREDO GIRARDI


Endereço: Ruas São Paulo, Palotina e Prof. Alfredo Girardi

Projeto: **PROJETO PLANIALTIMÉTRICO**


Resp. Técnico Projeto:

Uilson Ries  
CREA/SC 132809-1


Data: OUT/2019	Escala: 1/300	Área: 3.216,43m <sup>2</sup>	Prancha: PLA. 01
----------------	---------------	------------------------------	------------------

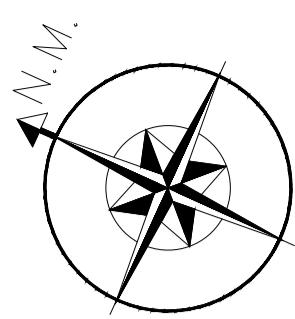

ESTACA 5+8,540 - 12

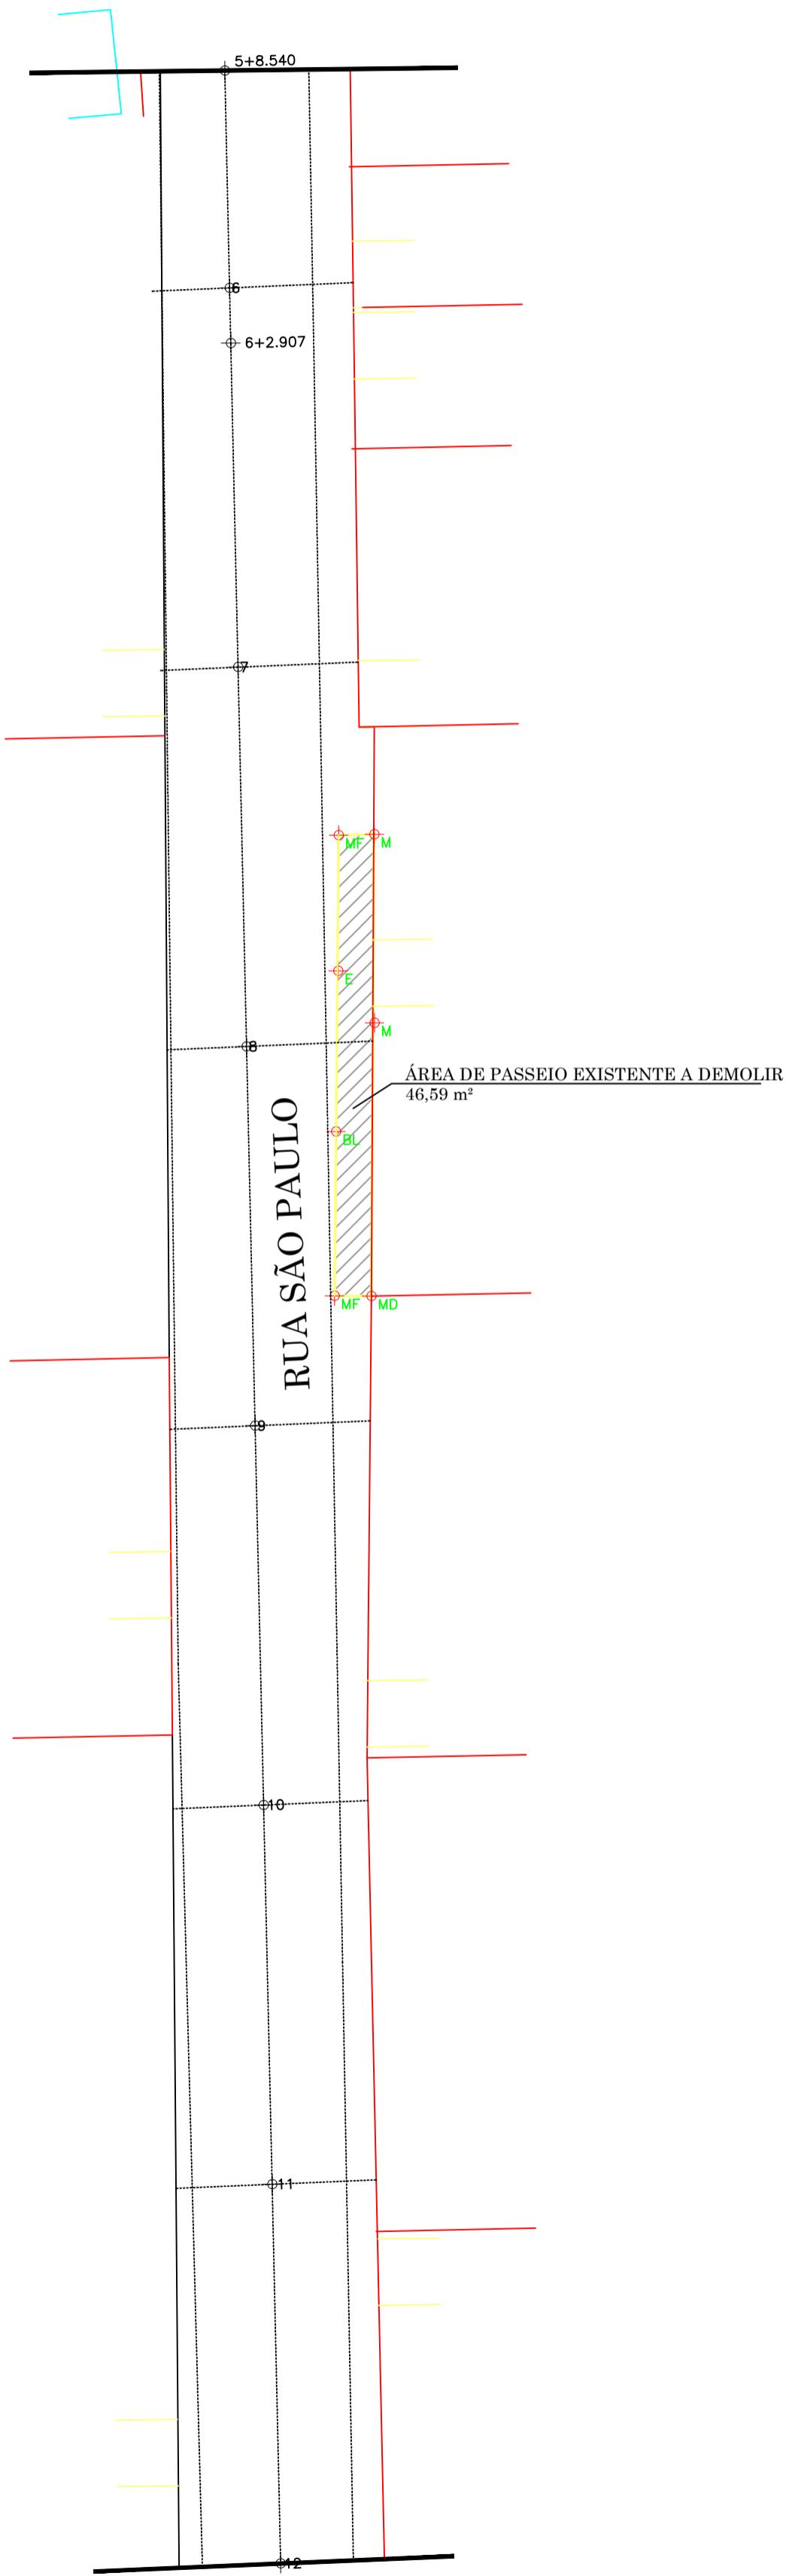

01	Emissão Inicial	10/2019	UILSON	RODRIGO	UILSON
REV.	DESCRIÇÃO	DATA	DESENHO	VERIFICADO	APROVADO

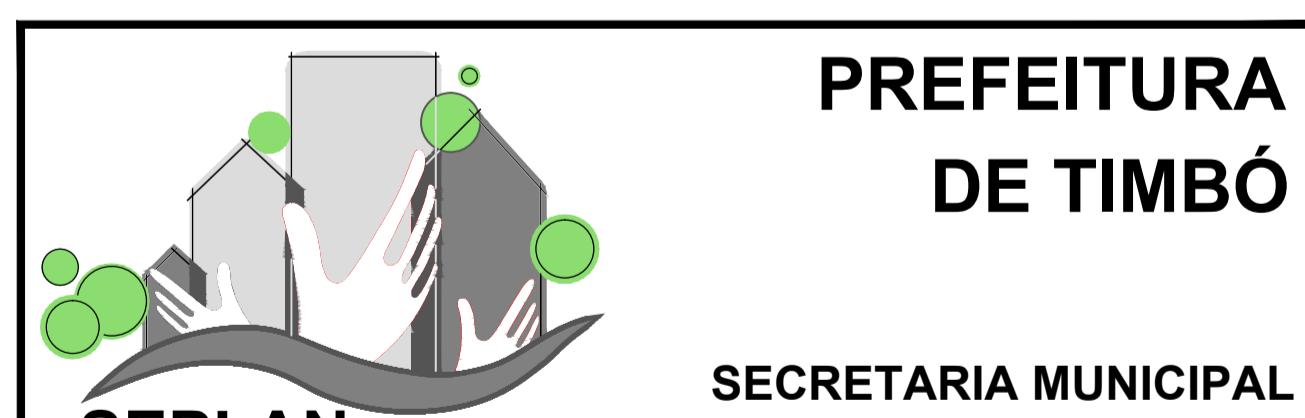


Obra: **Projeto Pavimentação Asfáltica**  
RUAS SÃO PAULO, PALOTINA E PROF. ALFREDO GIRARDI

Endereço:  
Ruas São Paulo, Palotina e Prof. Alfredo Girardi

Projeto:  
**PROJETO DE DEMOLIÇÕES**


Resp. Técnico Projeto:  
Uilson Ries  
CREA/SC 132809-1

Data: OUT./2019 | Escala: 1 / 300 | Área: 3.216,43m<sup>2</sup> | Prancha: **DEM. 01**

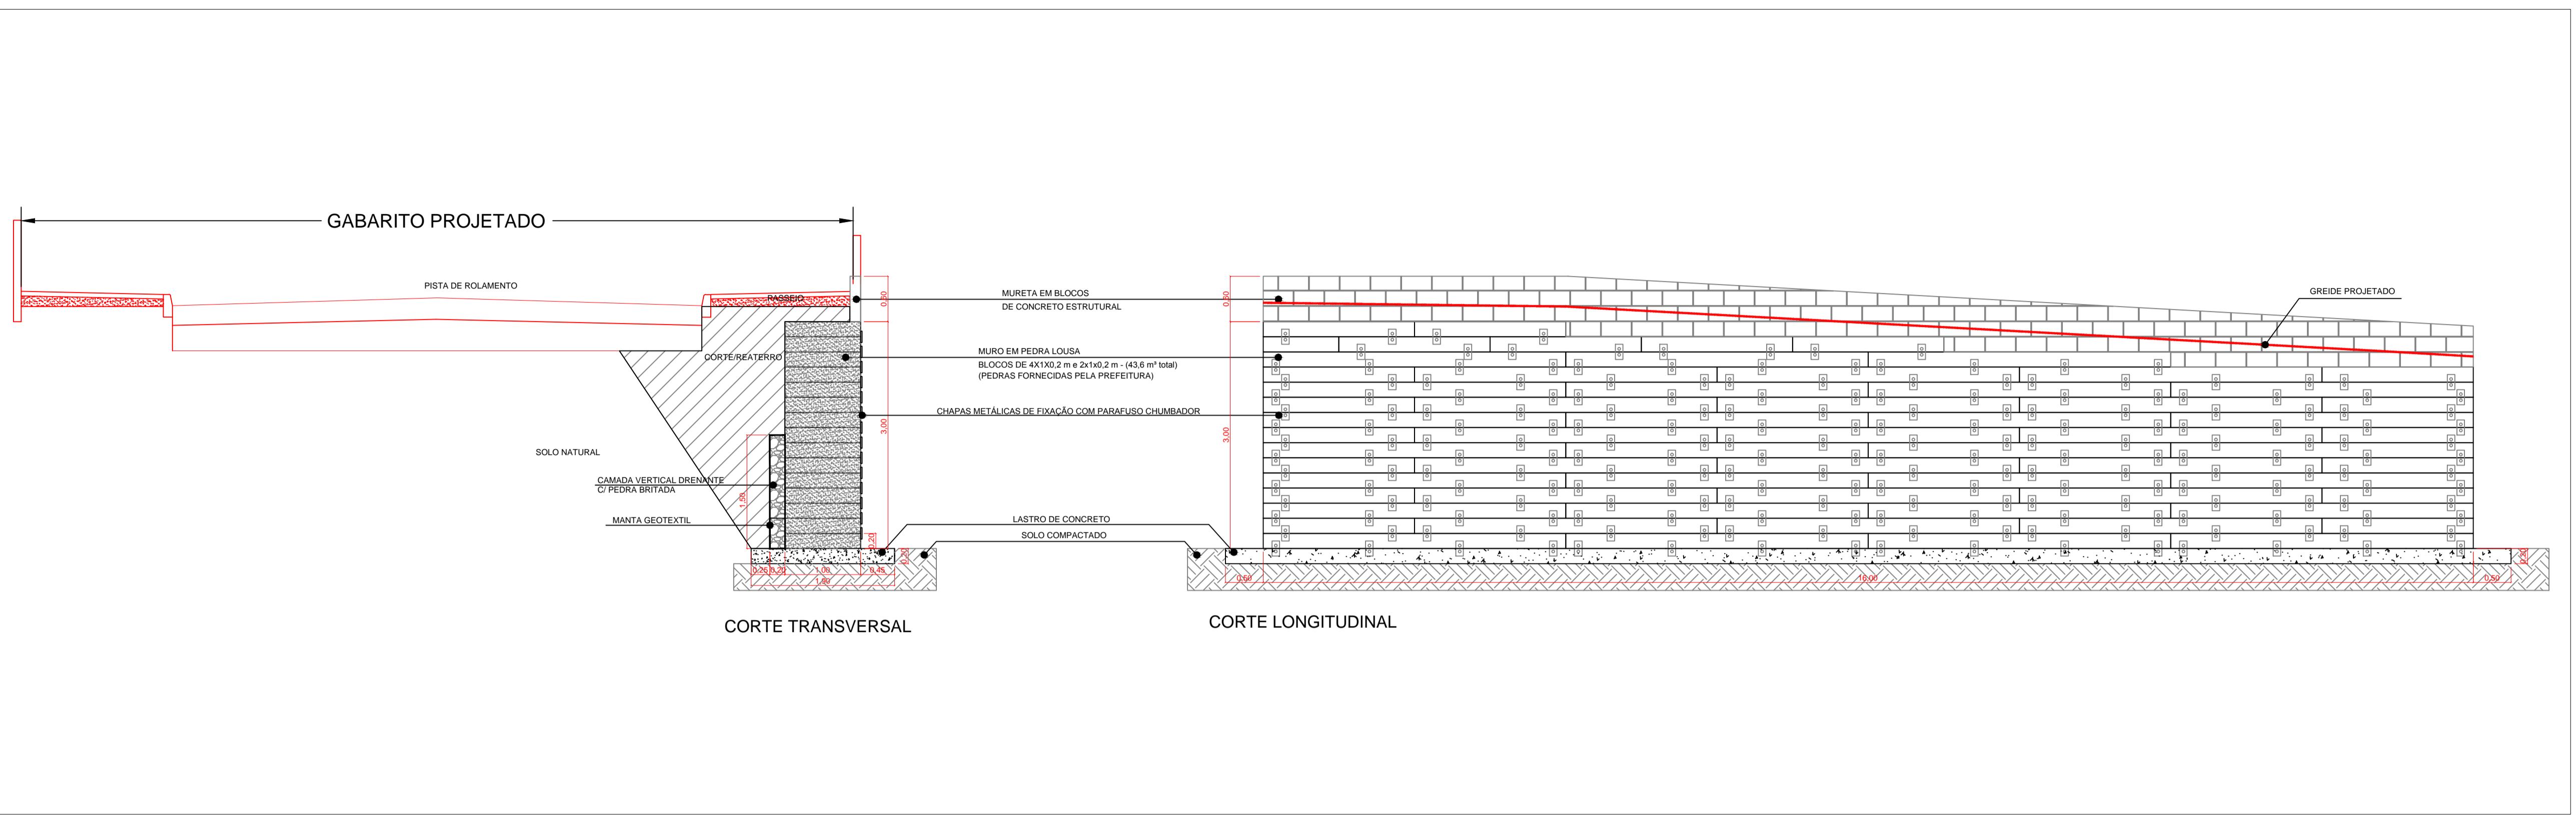




## MURO DE CONTENÇÃO 16,00 X 3,00 m

Escala - 1/50

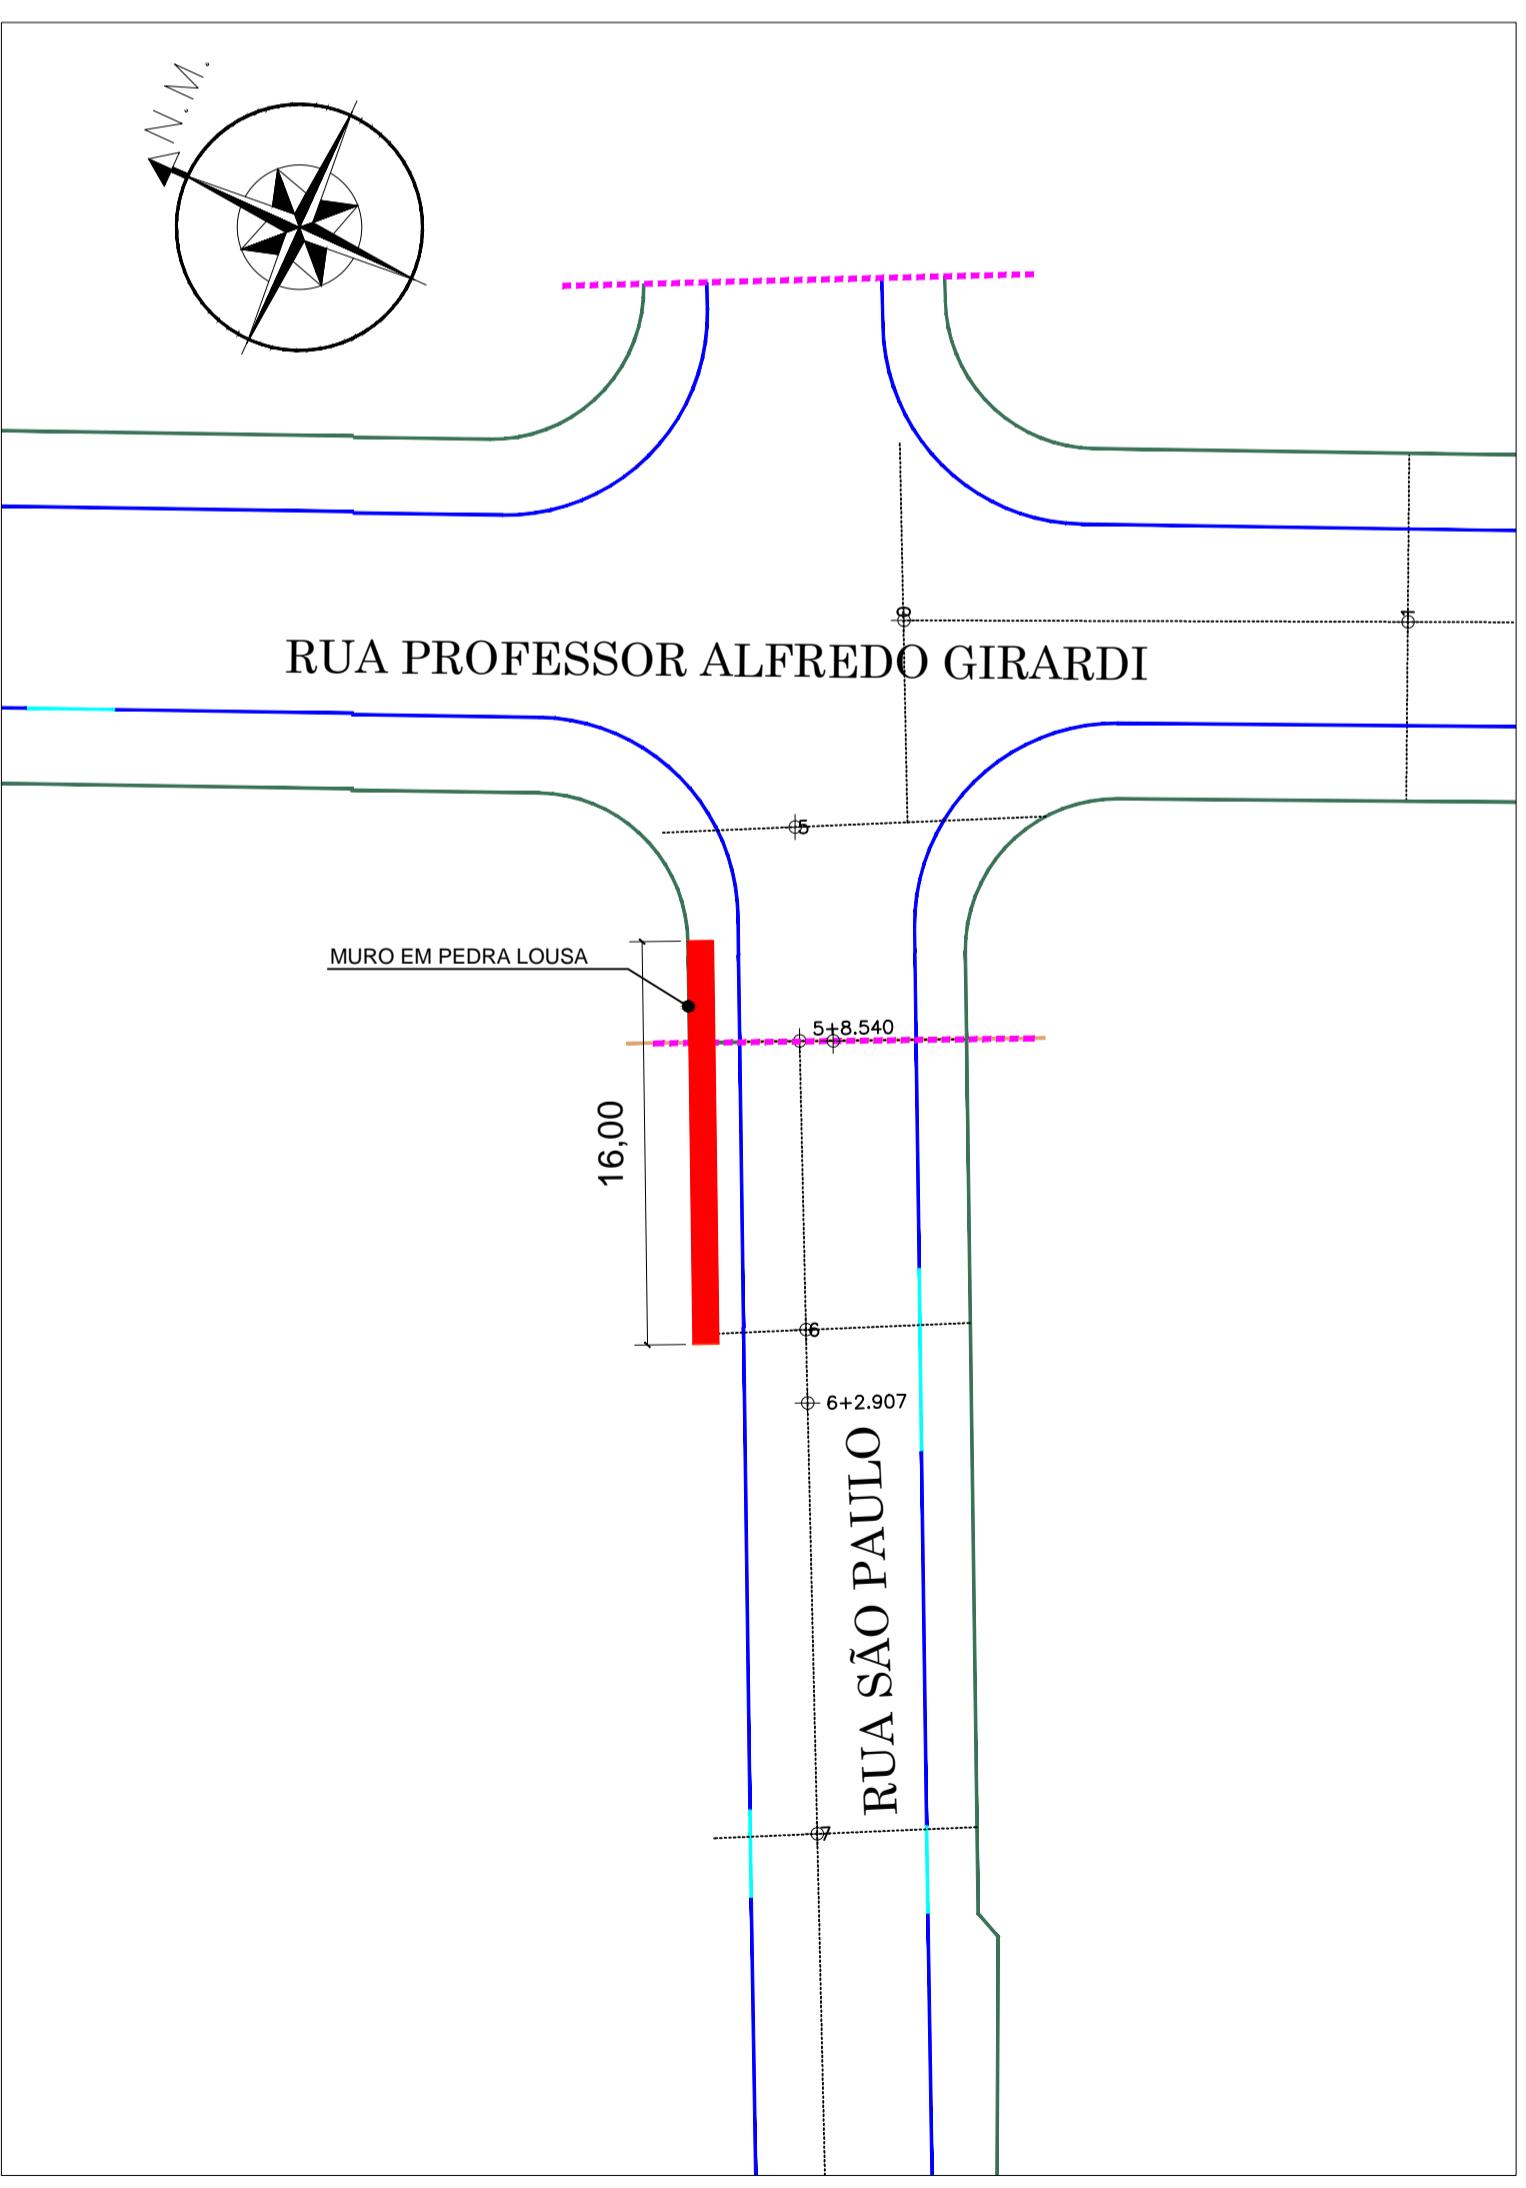


LOCALIZAÇÃO-CONTENÇÃO  
sem escala

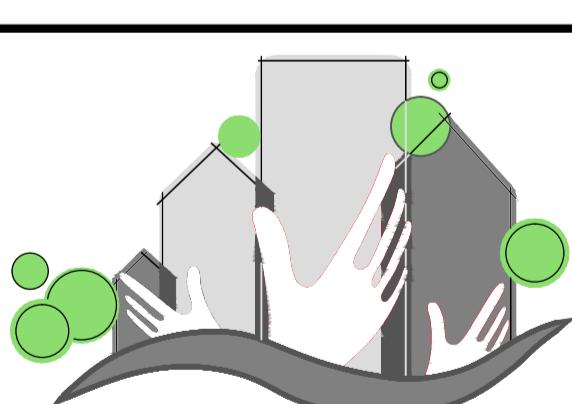01	Emissão Inicial	10/2019	UILSON	RODRIGO	UILSON
REV.	DESCRIÇÃO	DATA	DESENHO	VERIFICADO	APROVADO
 <p><b>PREFEITURA DE TIMBÓ</b></p> <p><b>SEPLAN</b></p> <p>SECRETARIA MUNICIPAL DE PLANEJAMENTO</p>					
<p>Obra: <b>Projeto Pavimentação Asfáltica</b> RUAS SÃO PAULO, PALOTINA E PROF. ALFREDO GIRARDI</p>					
<p>Endereço: <b>Ruas São Paulo, Palotina e Prof. Alfredo Girardi</b></p>					
<p>Projeto: <b>MURO DE CONTENÇÃO</b></p>					
<p>Resp. Técnico Projeto: <b>Uilson Ries</b></p>					
<p>Uilson Ries CREA/SC 132809-1</p>					
Data: <b>OUT./2019</b>	Escala: <b>INDICADA</b>	Área: <b>3.216,43m²</b>	Prancha: <b>CON. 01</b>		

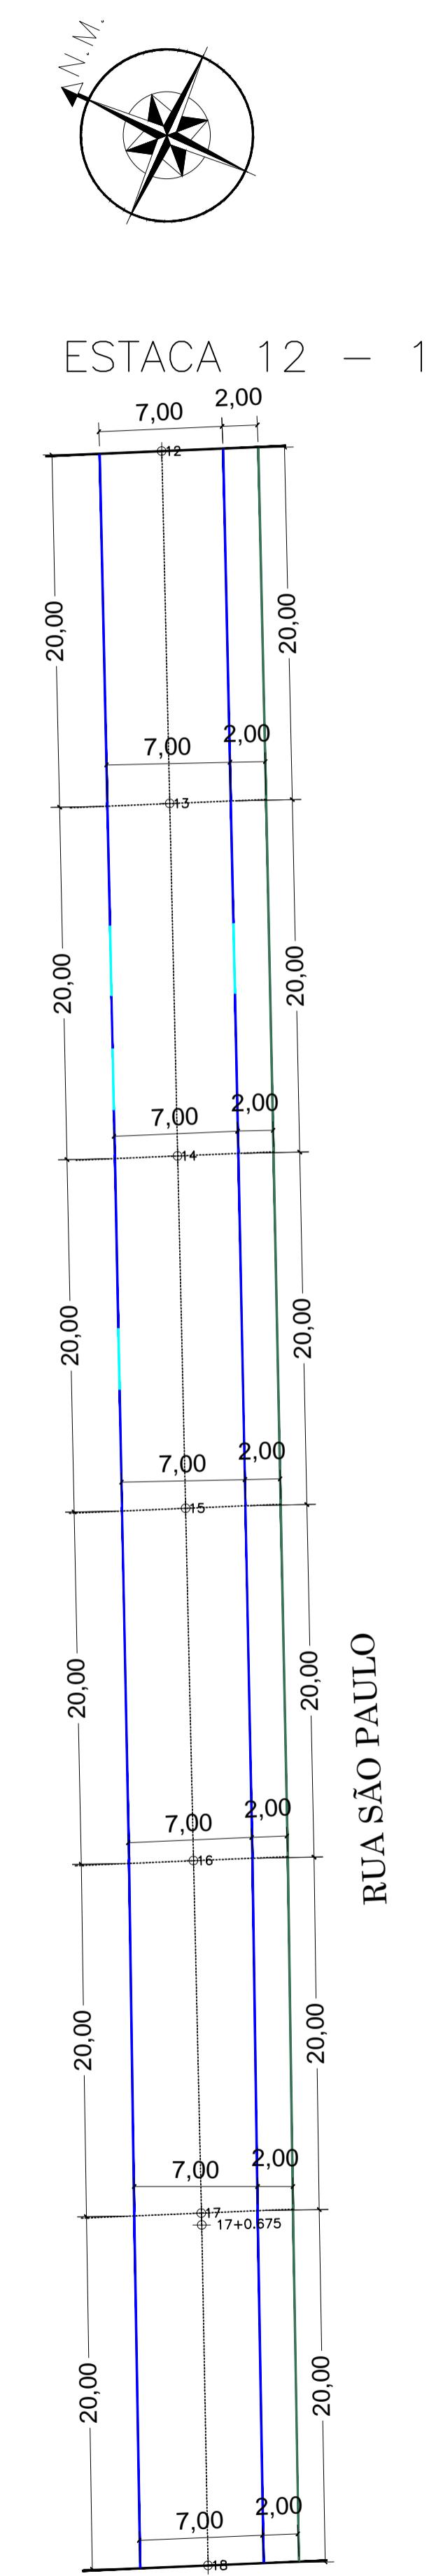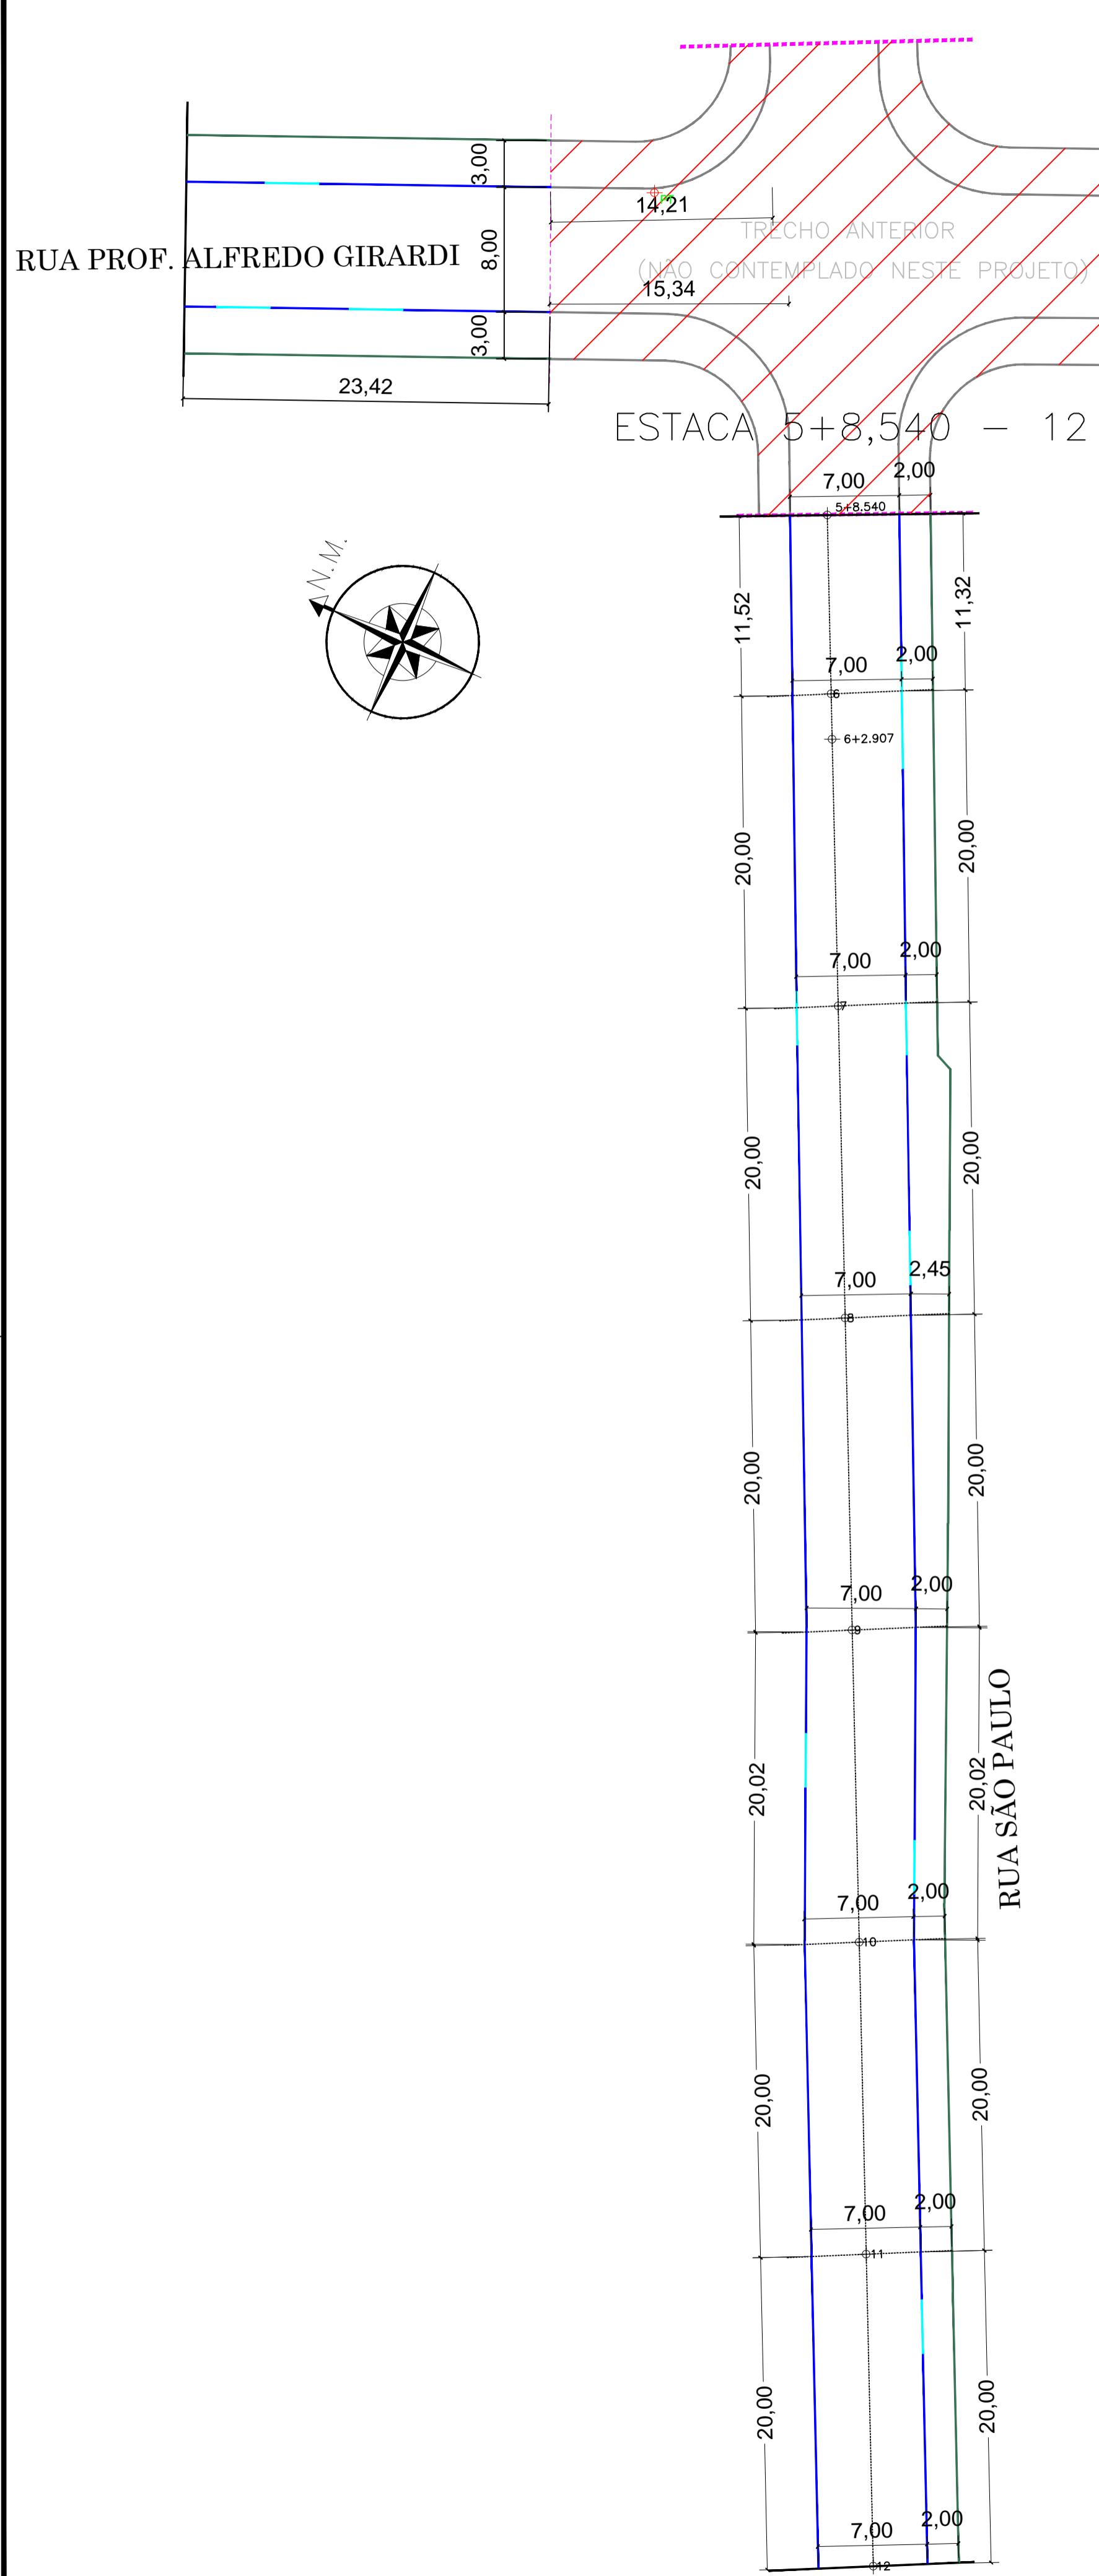


— MEIO-FIO — 15 CM  
— MEIO-FIO — 4 CM  
— REBAIXO NO MEIO-FIO

01	Emissão Inicial	10/2019	UILSON	RODRIGO	UILSON
REV.	DESCRIÇÃO	DATA	DESENHO	VERIFICADO	APROVADO

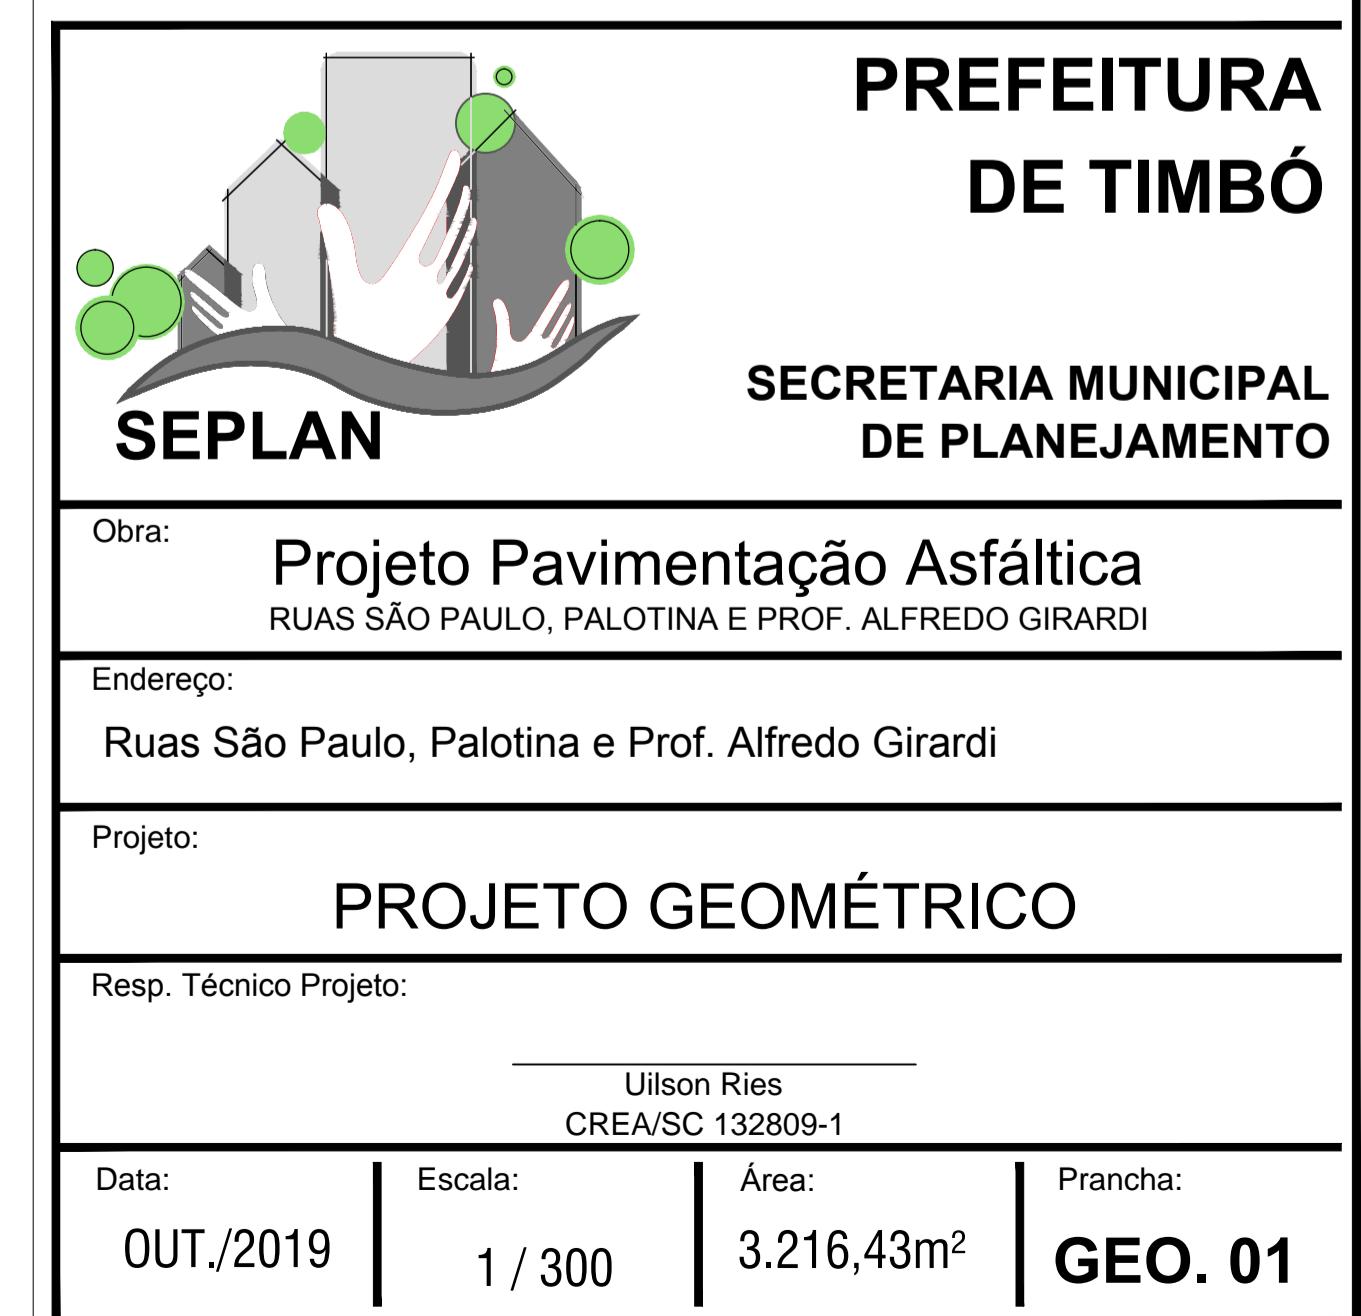

### PERFIL LONGITUDINAL EIXO

ESTACA 5+8,540 – 12+0,00

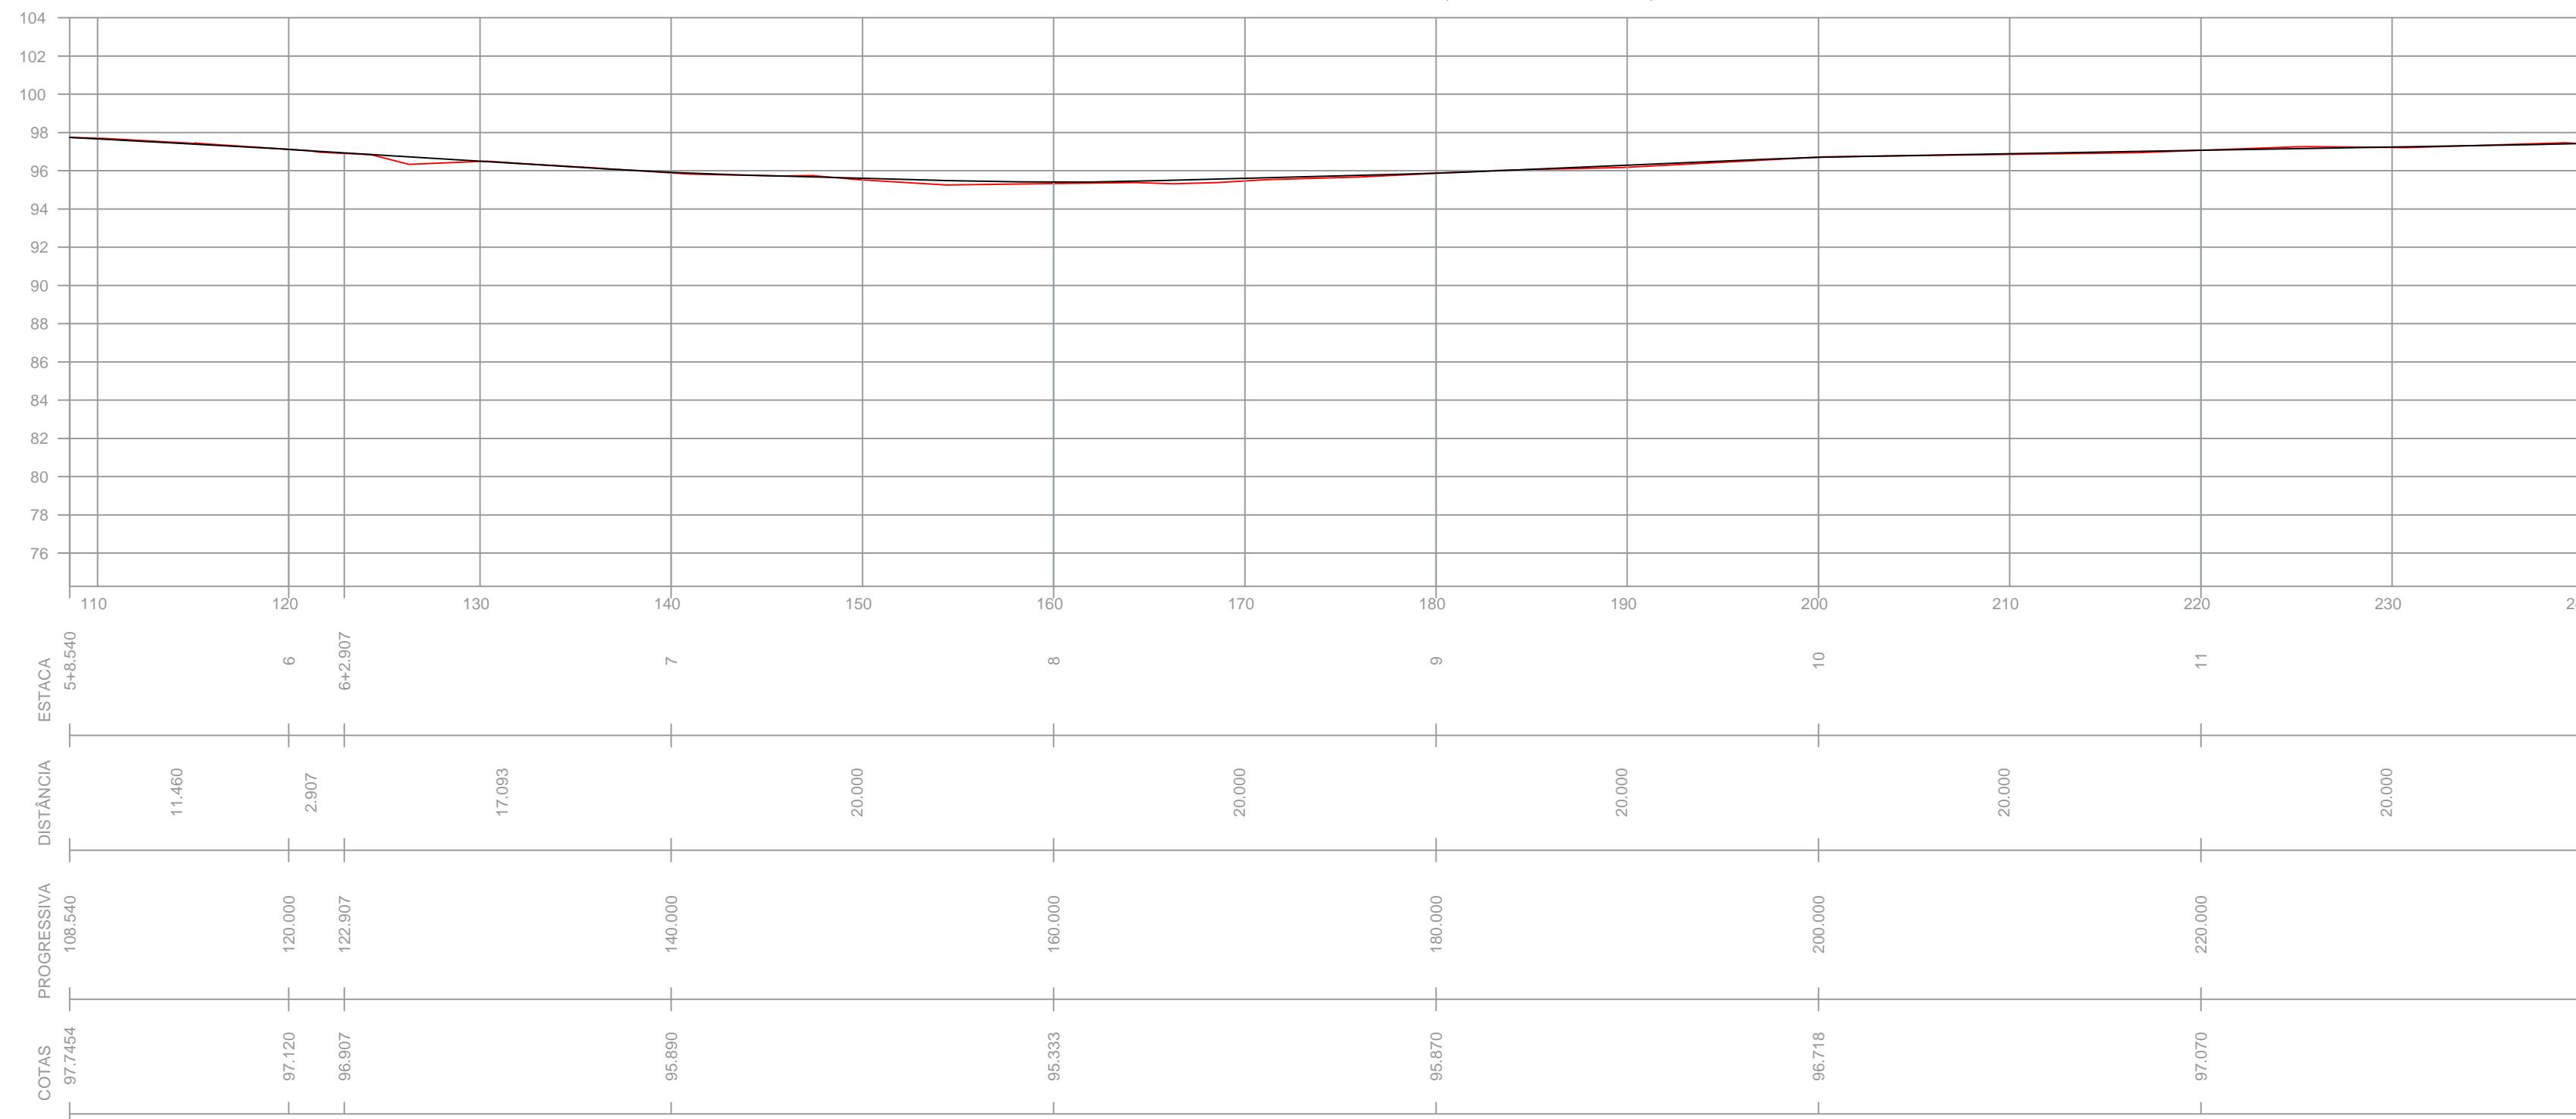


### LEGENDA

- PERFIL NATURAL
- PERFIL PROJETADO


### PERFIL LONGITUDINAL EIXO

ESTACA 12+0,00 – 18+0,00

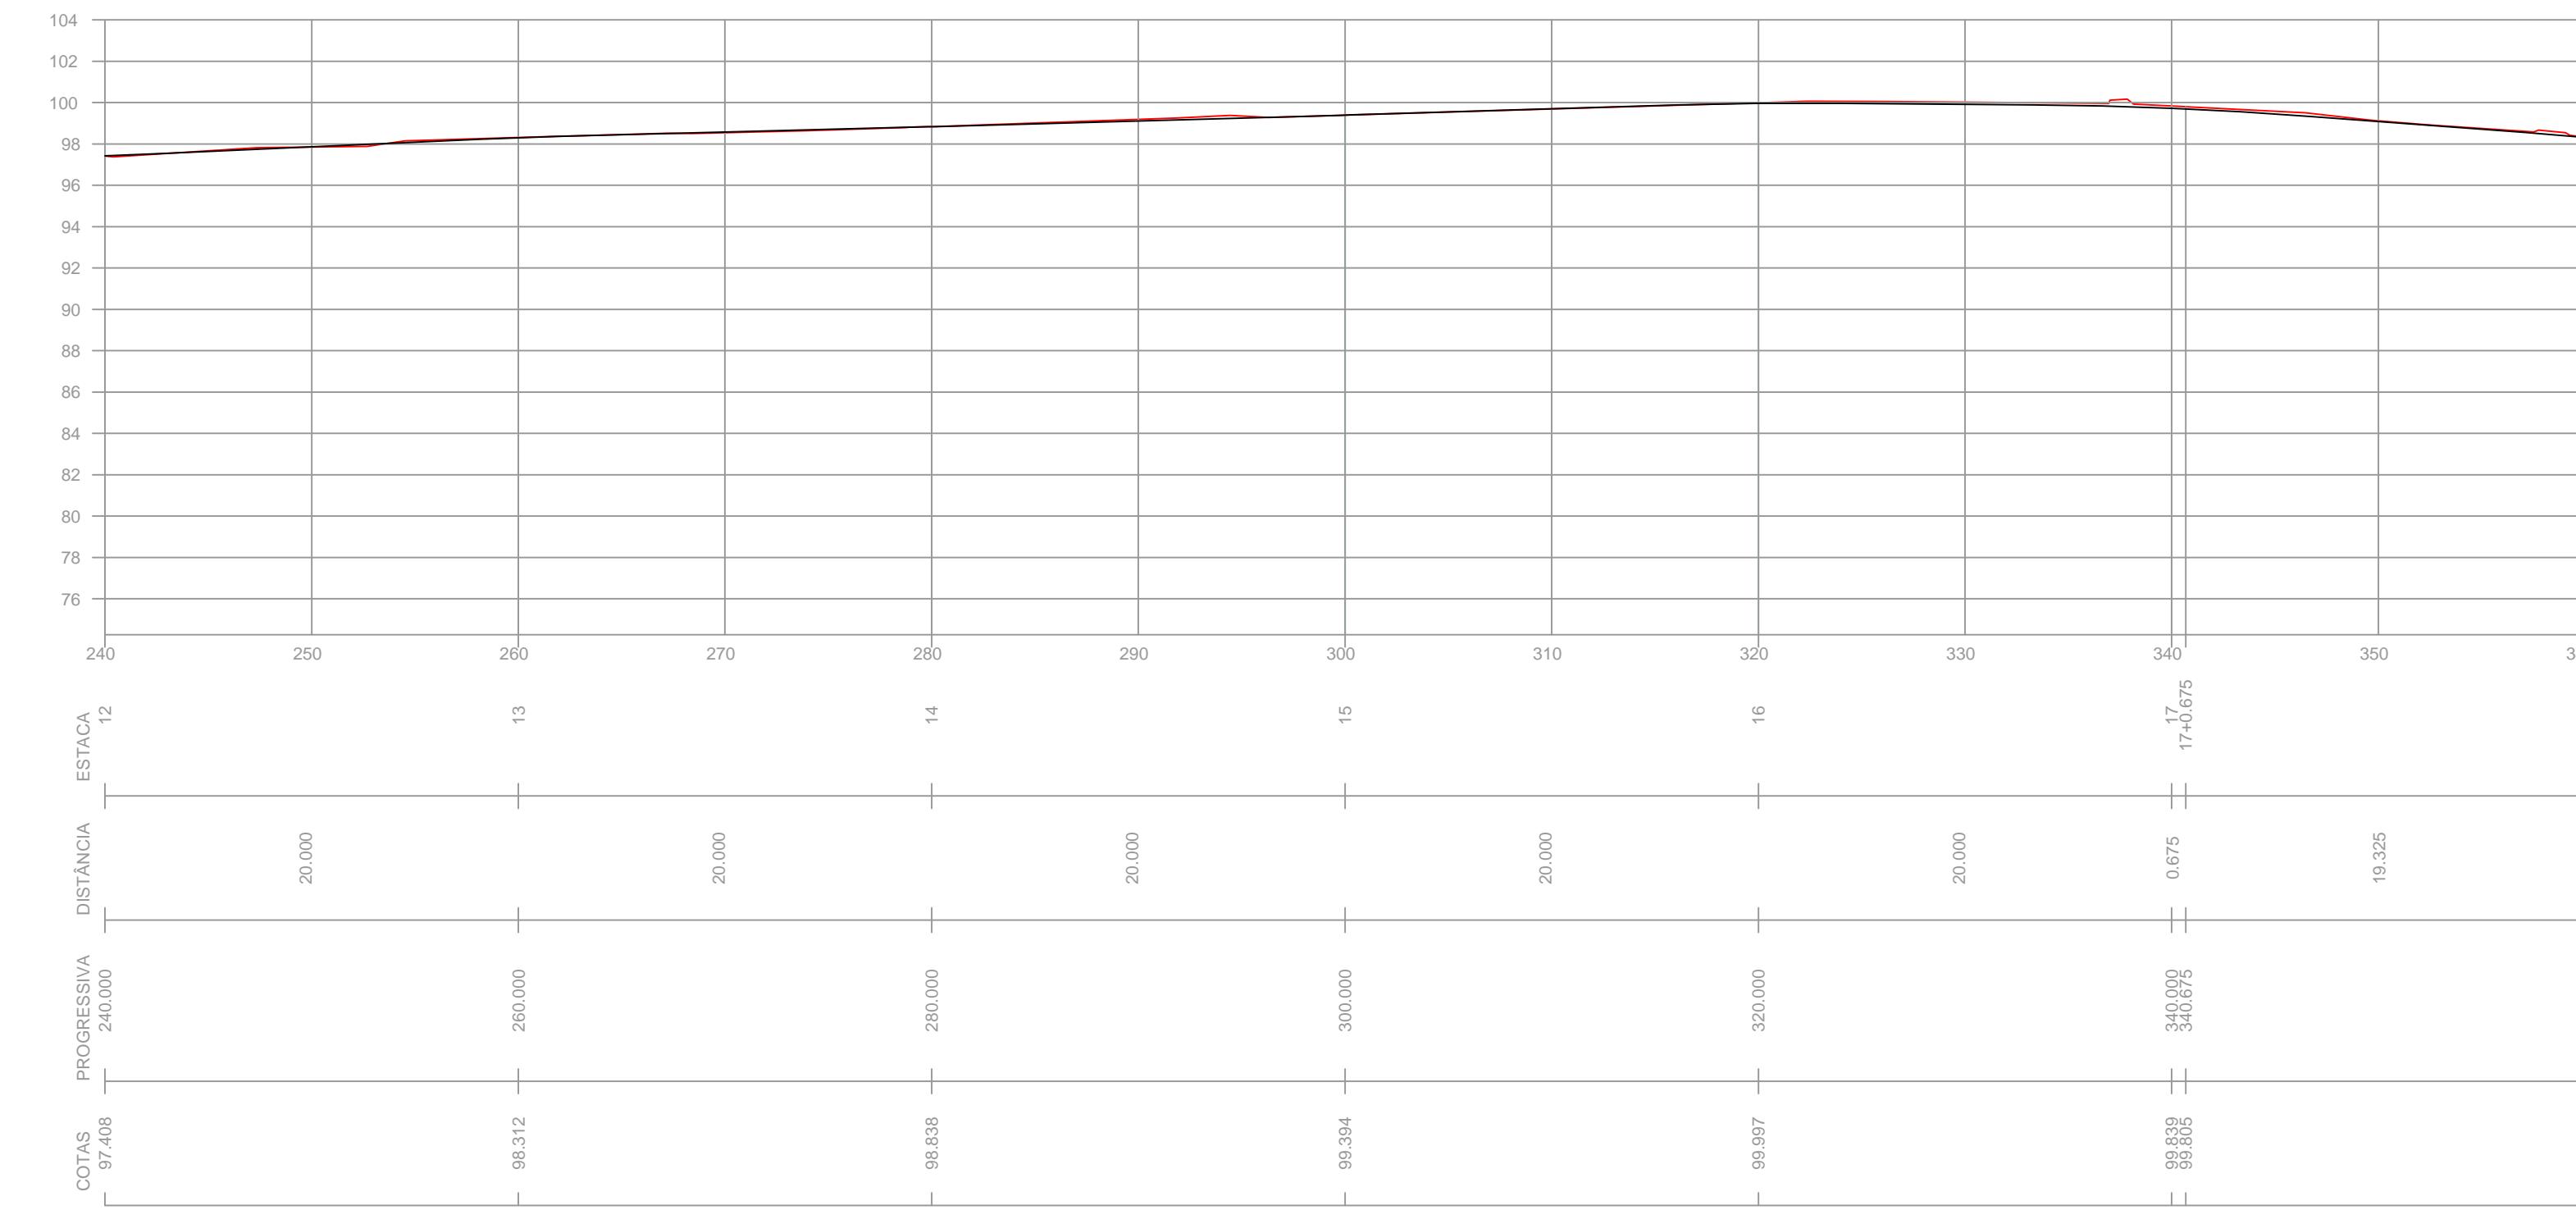


### PERFIL LONGITUDINAL EIXO

ESTACA 18+0,00 – 24+15,562

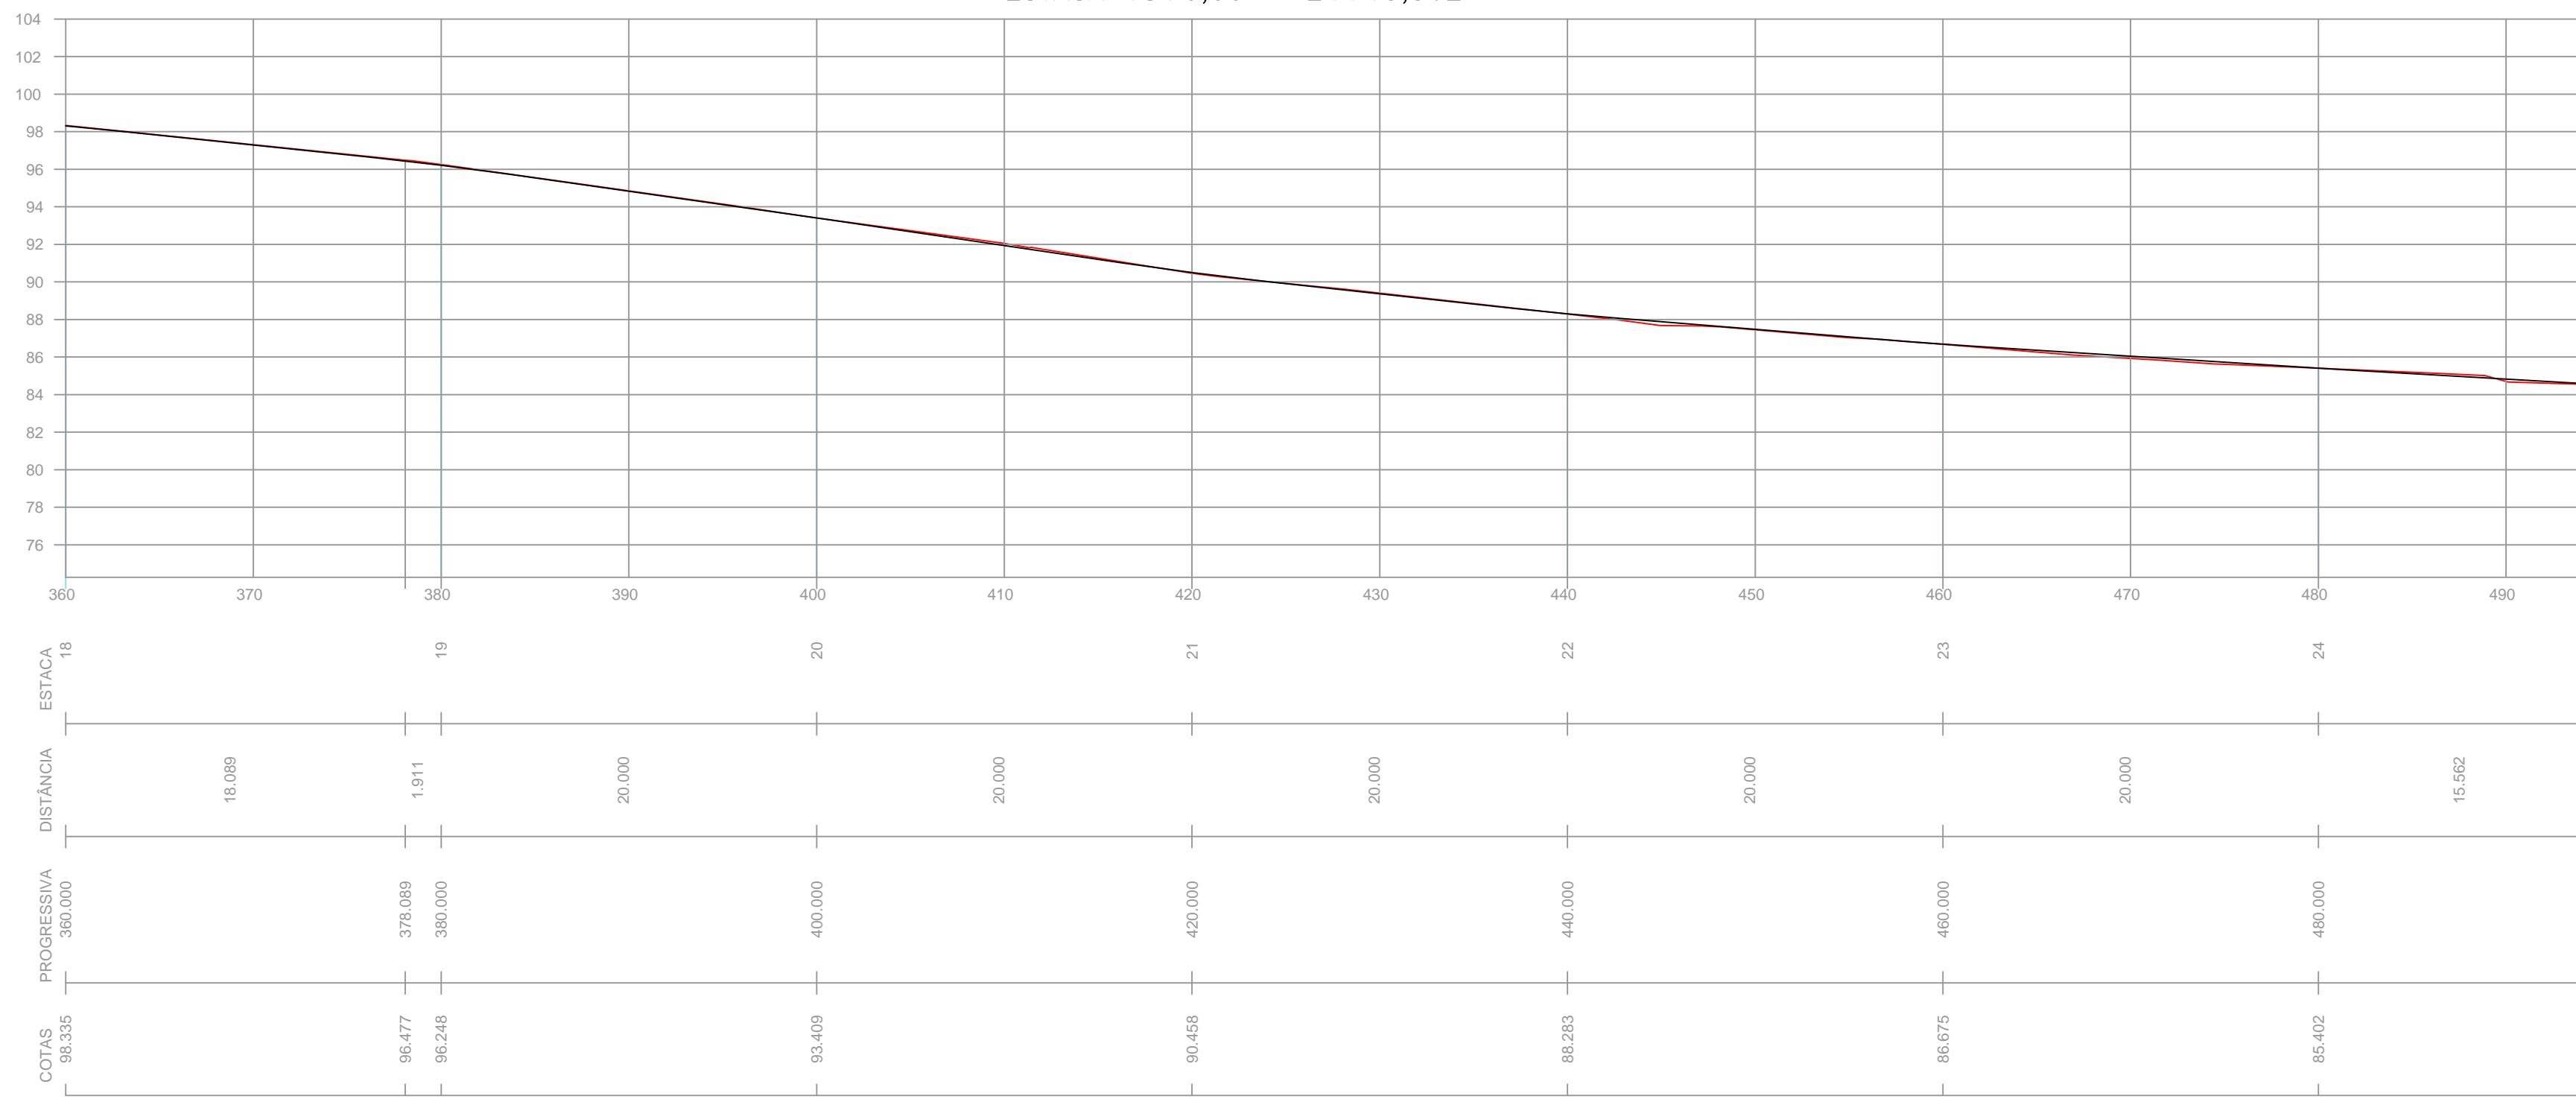

01	Emissão Inicial	10/2019	UILSON	RODRIGO	UILSON
REV.	DESCRIÇÃO	DATA	DESENHO	VERIFICADO	APROVADO

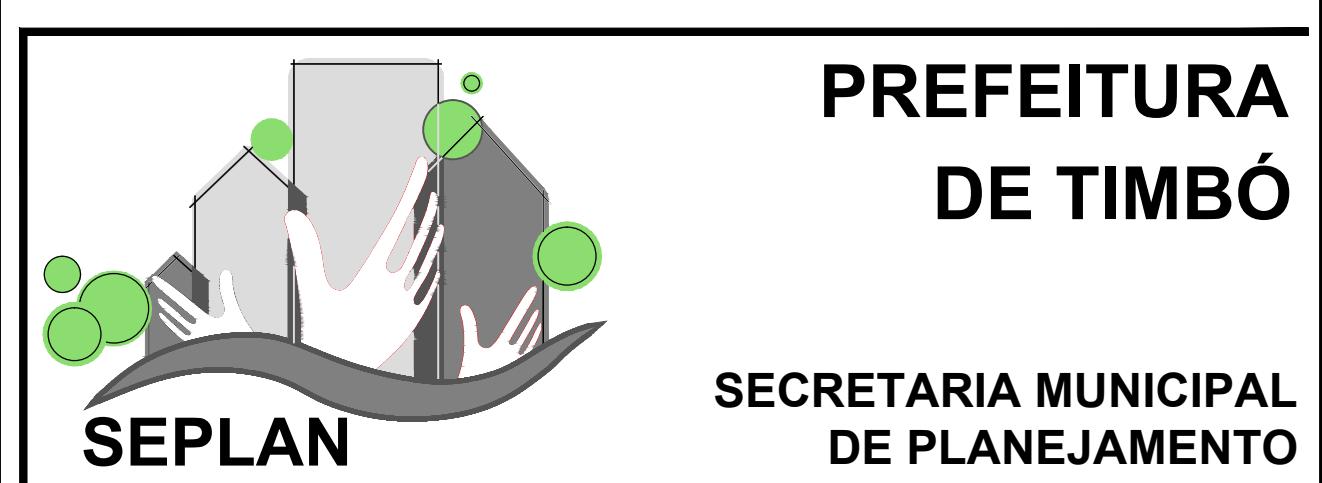

**PREFEITURA  
DE TIMBÓ**

**SECRETARIA MUNICIPAL  
DE PLANEJAMENTO**

Obra: Projeto Pavimentação Asfáltica  
RUAS SÃO PAULO, PALOTINA E PROF. ALFREDO GIRARDI


Endereço: Ruas São Paulo, Palotina e Prof. Alfredo Girardi

Projeto: **PROJETO PERFIL LONGITUDINAL**


Resp. Técnico Projeto:

Uilson Ries  
CREA/SC 132809-1



Data: OUT./2019	Escala: 1 / 300	Área: 3.216,43m <sup>2</sup>	Prancha: PER. 01
-----------------	-----------------	------------------------------	------------------

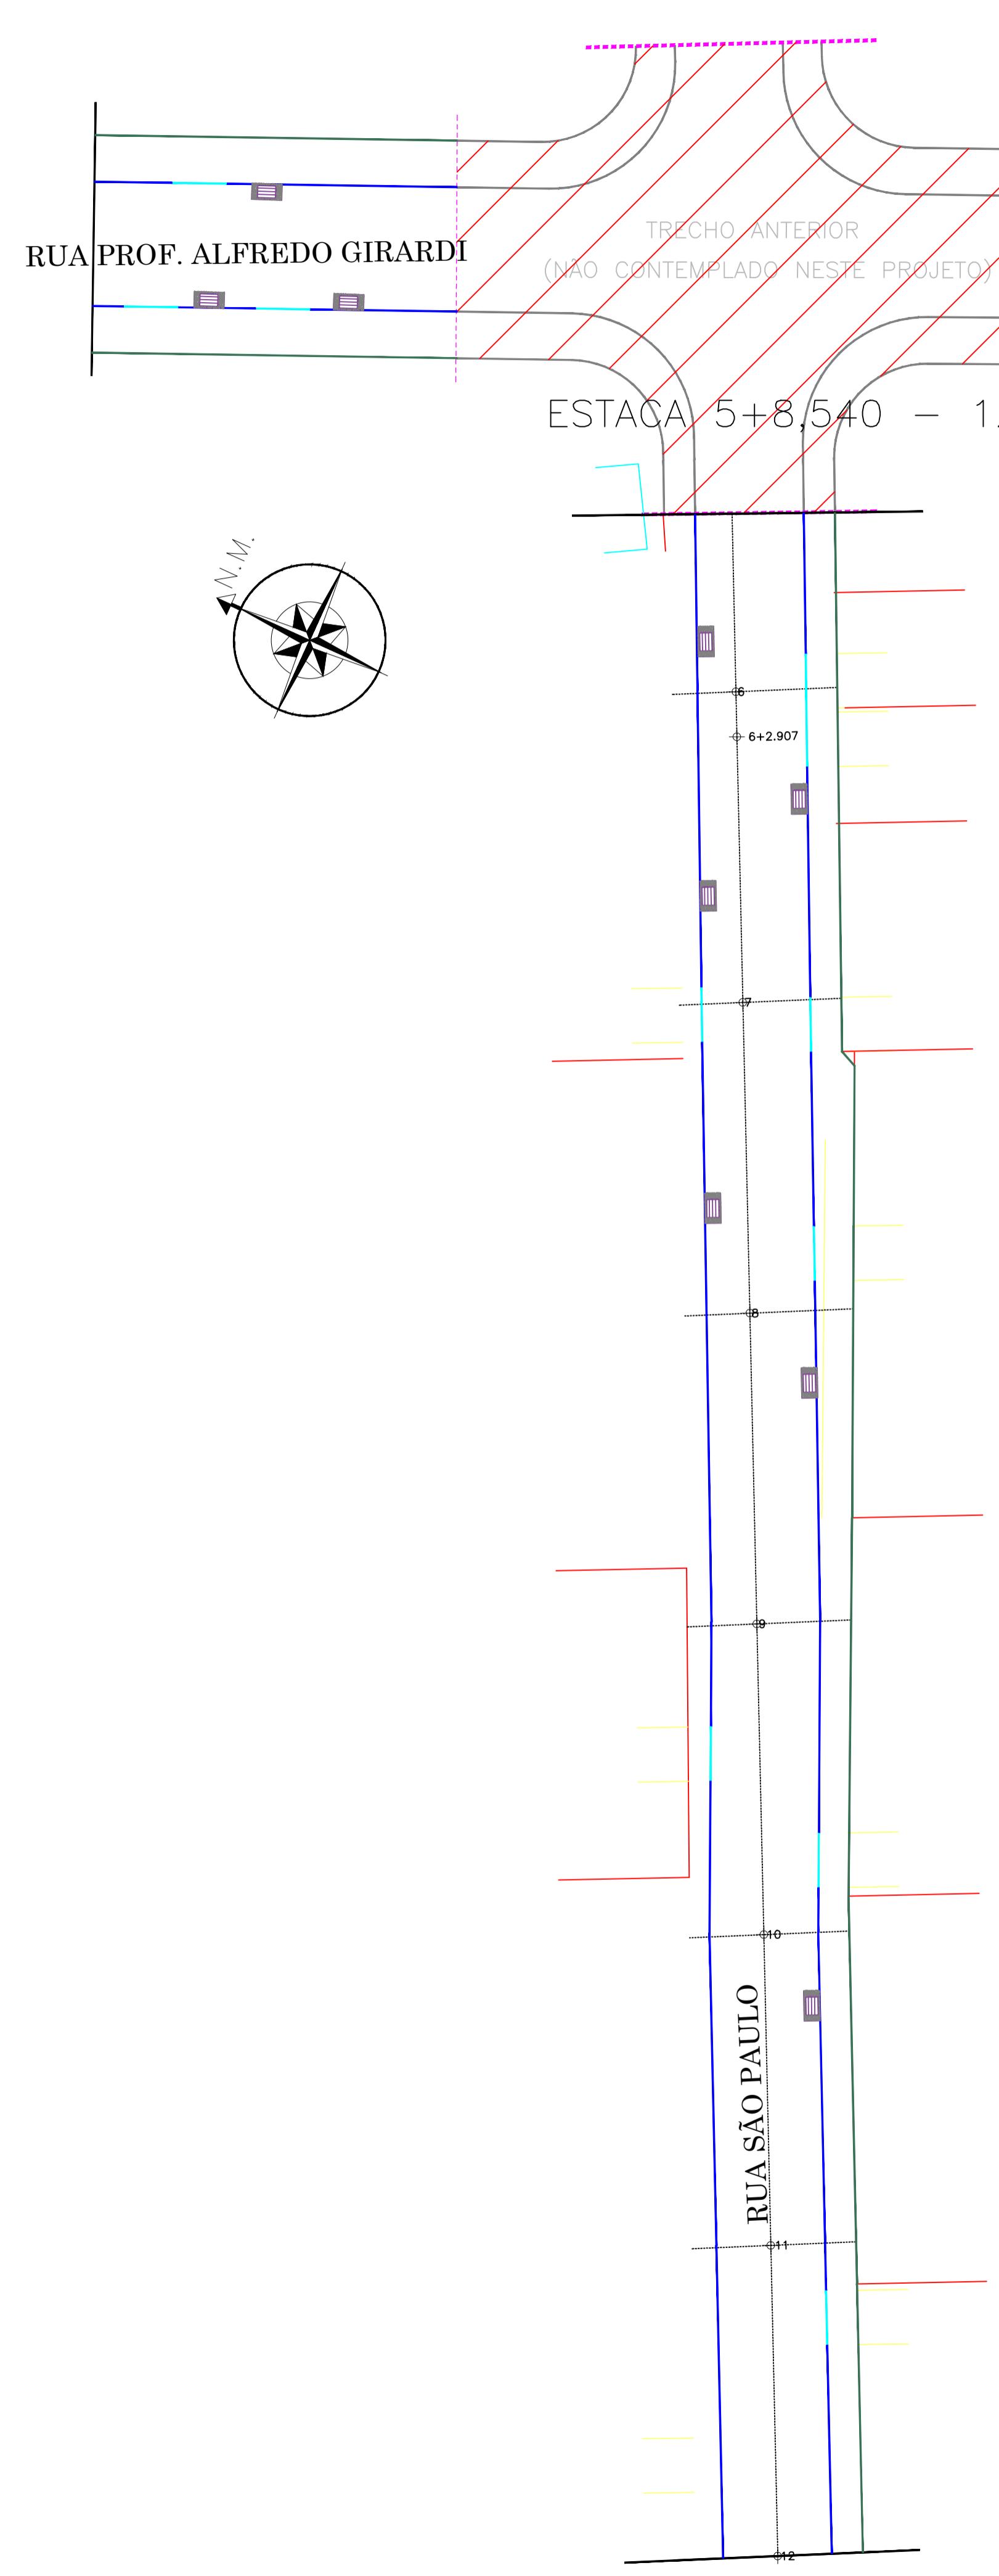

ESTACA 12 - 18

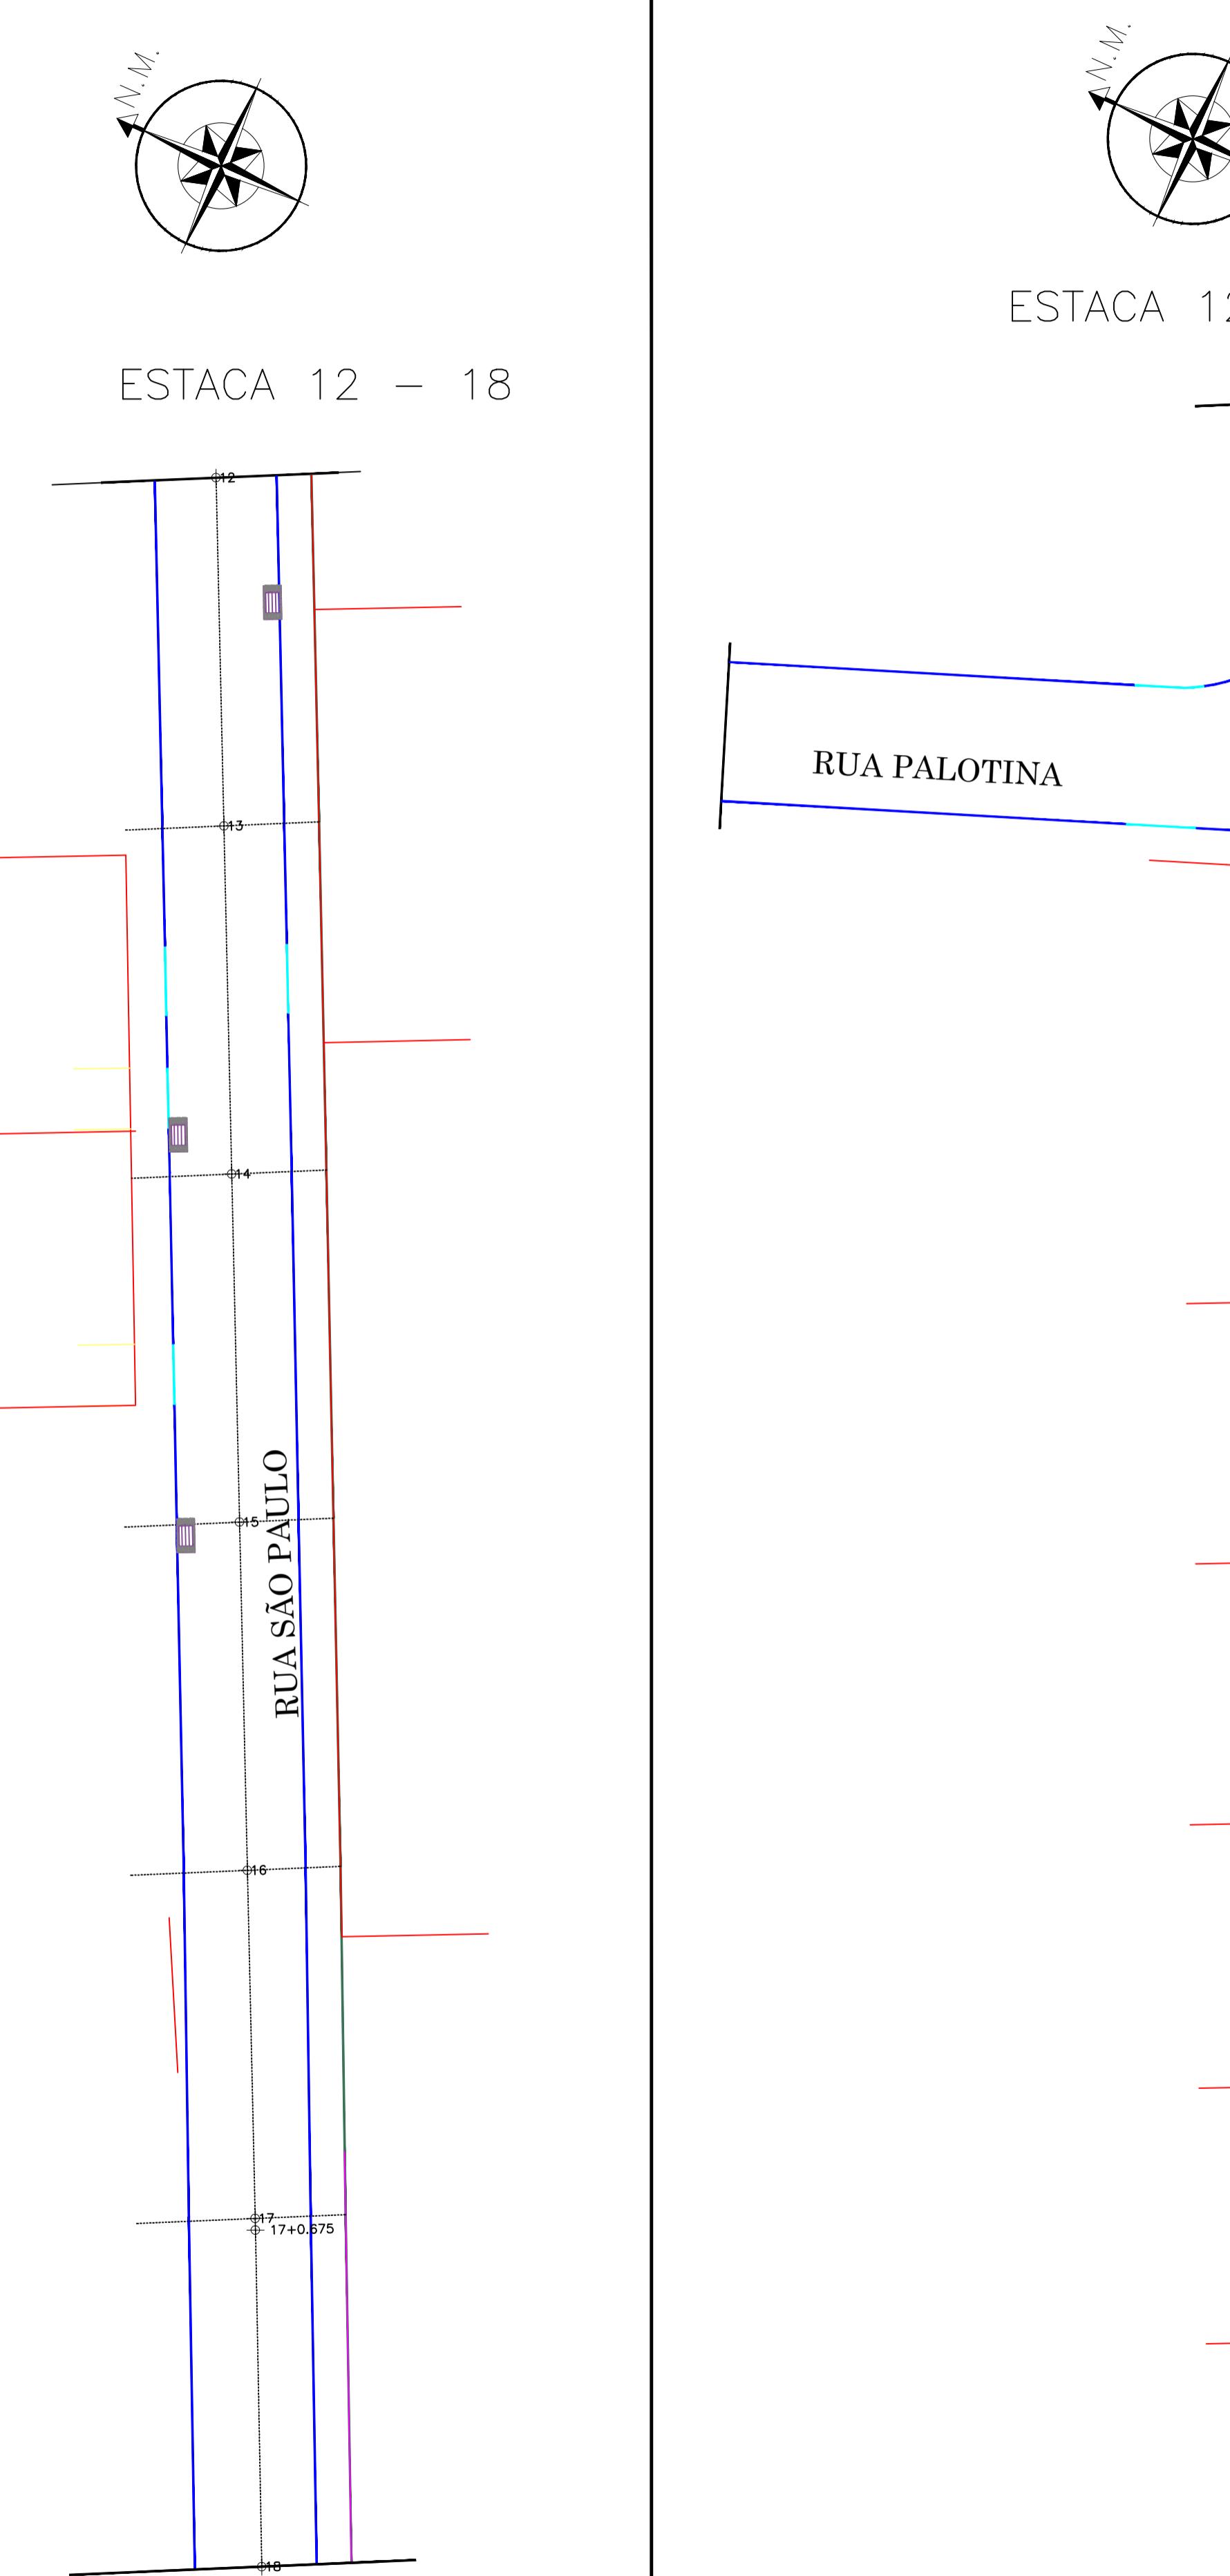

ESTACA 12 - 24+15,562

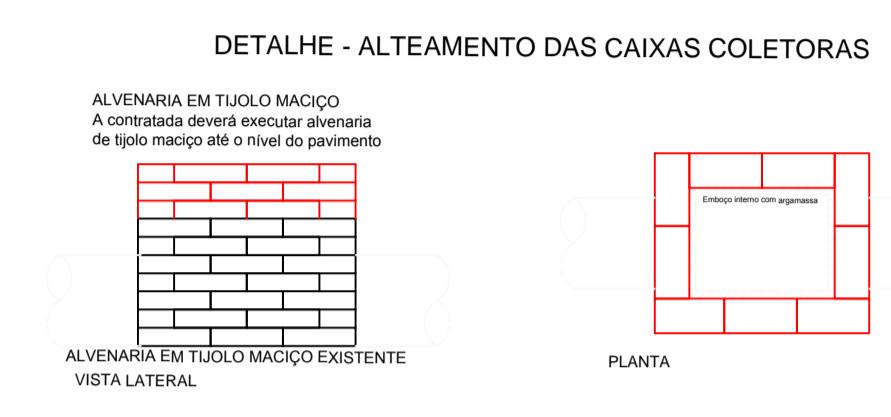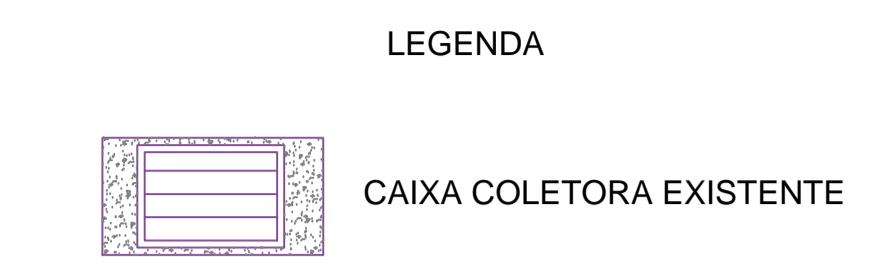

01	Emissão Inicial	10/2019	UILSON	RODRIGO	UILSON
REV.	DESCRIÇÃO	DATA	DESENHO	VERIFICADO	APROVADO

**PREFEITURA  
DE TIMBÓ**

**SECRETARIA MUNICIPAL  
DE PLANEJAMENTO**

**SEPLAN**





Obra: **Projeto Pavimentação Asfáltica**  
RUA SÃO PAULO, PALOTINA E PROF. ALFREDO GIRARDI

Endereço: **Ruas São Paulo, Palotina e Prof. Alfredo Girardi**


Projeto: **DRENAGEM**  
ALTEAMENTO CAIXAS COLETORAS

Resp. Técnico Projeto: **Uilson Ries**  
CREA/SC 132809-1


Data: **OUT/2019** Escala: **1 / 300** Área: **3.216,43m<sup>2</sup>** Prancha: **DRE. 01**

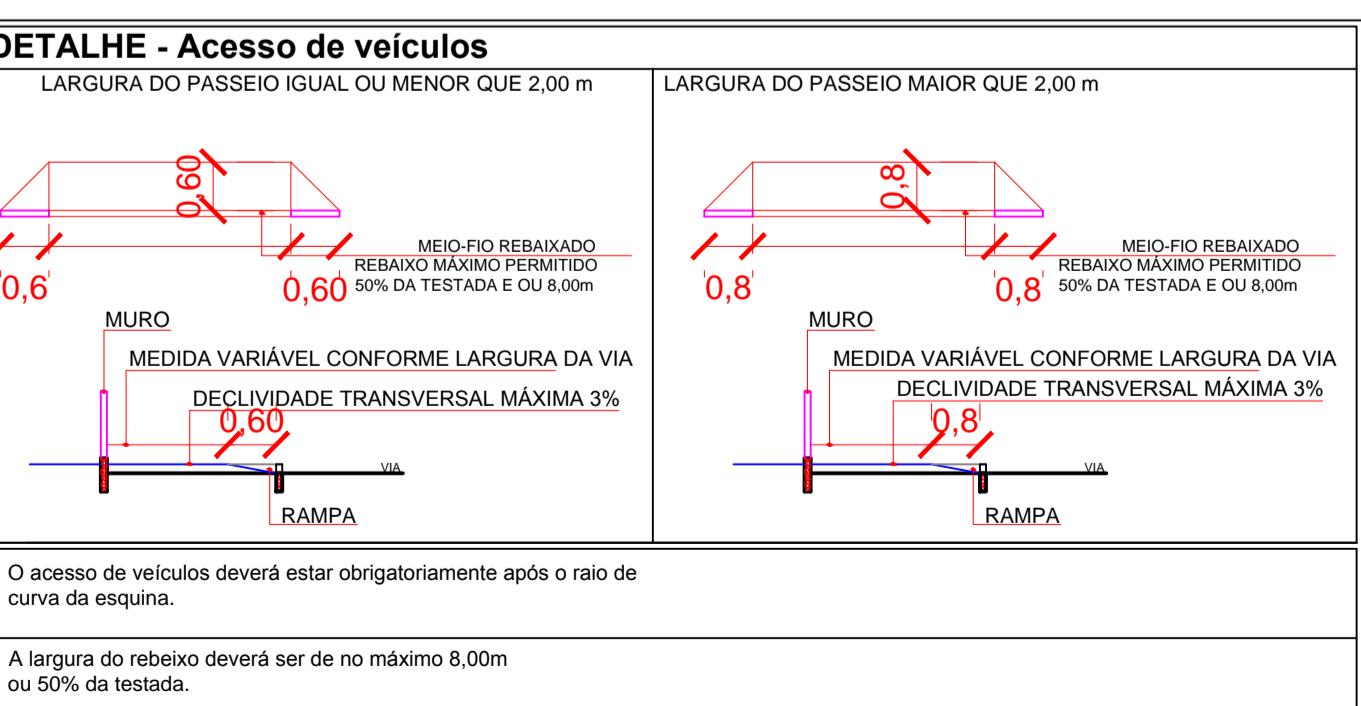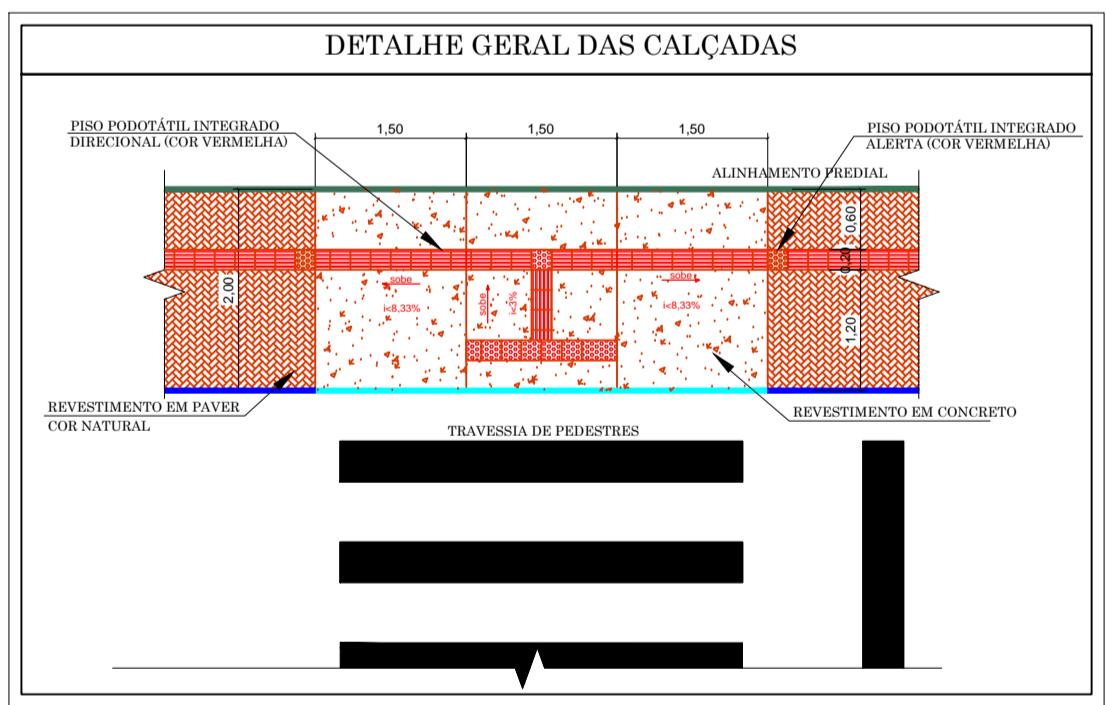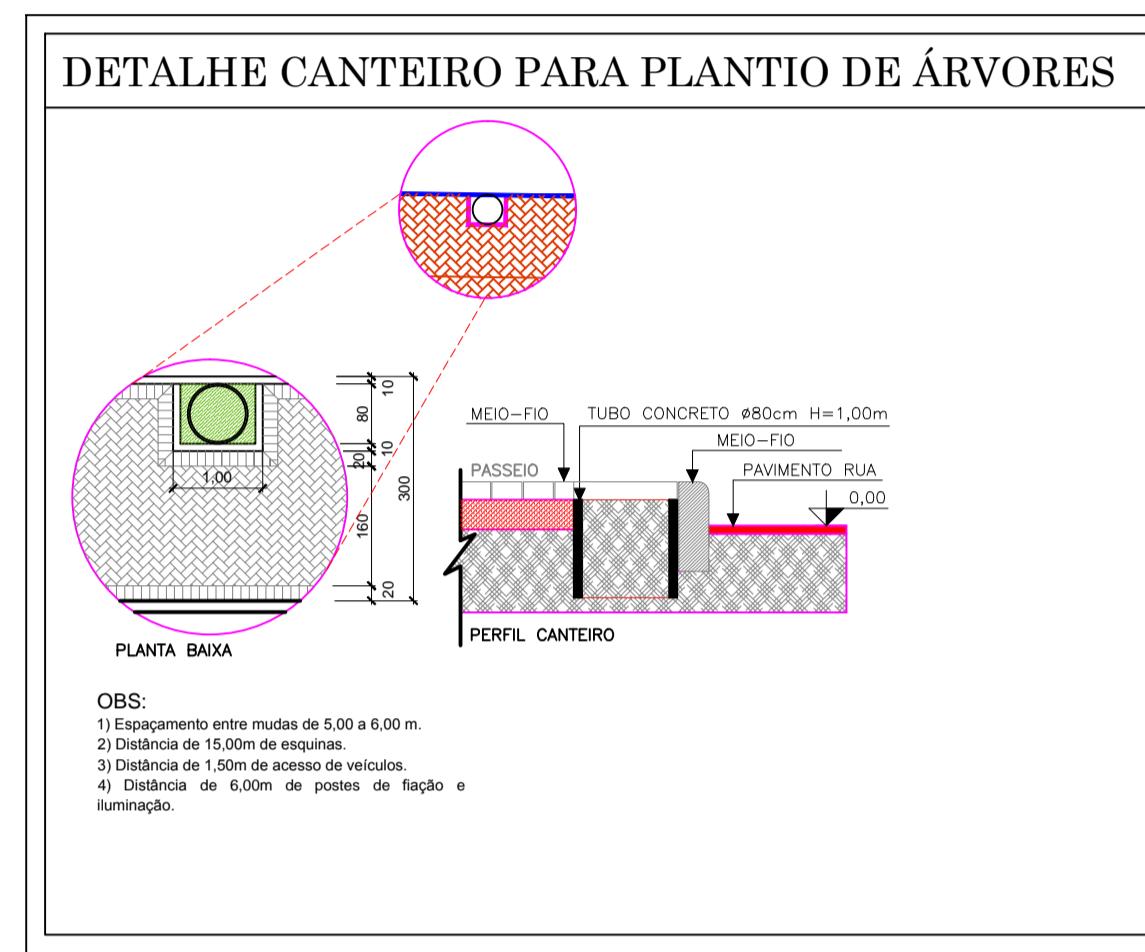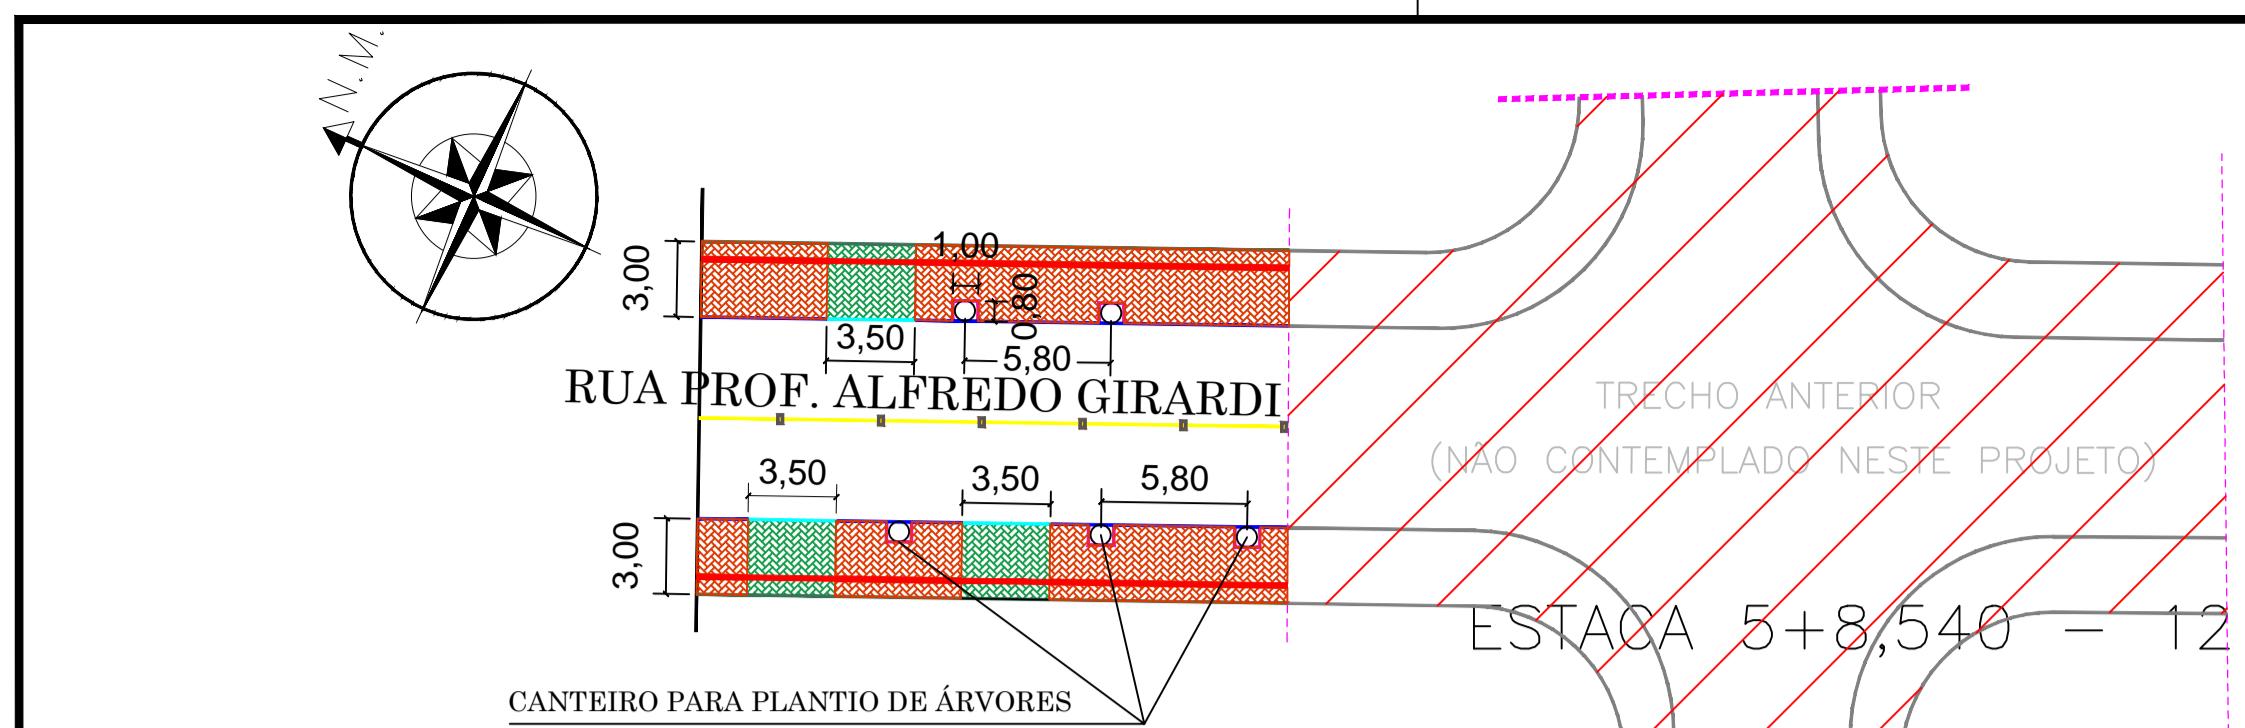

ESTACA 12 - 18

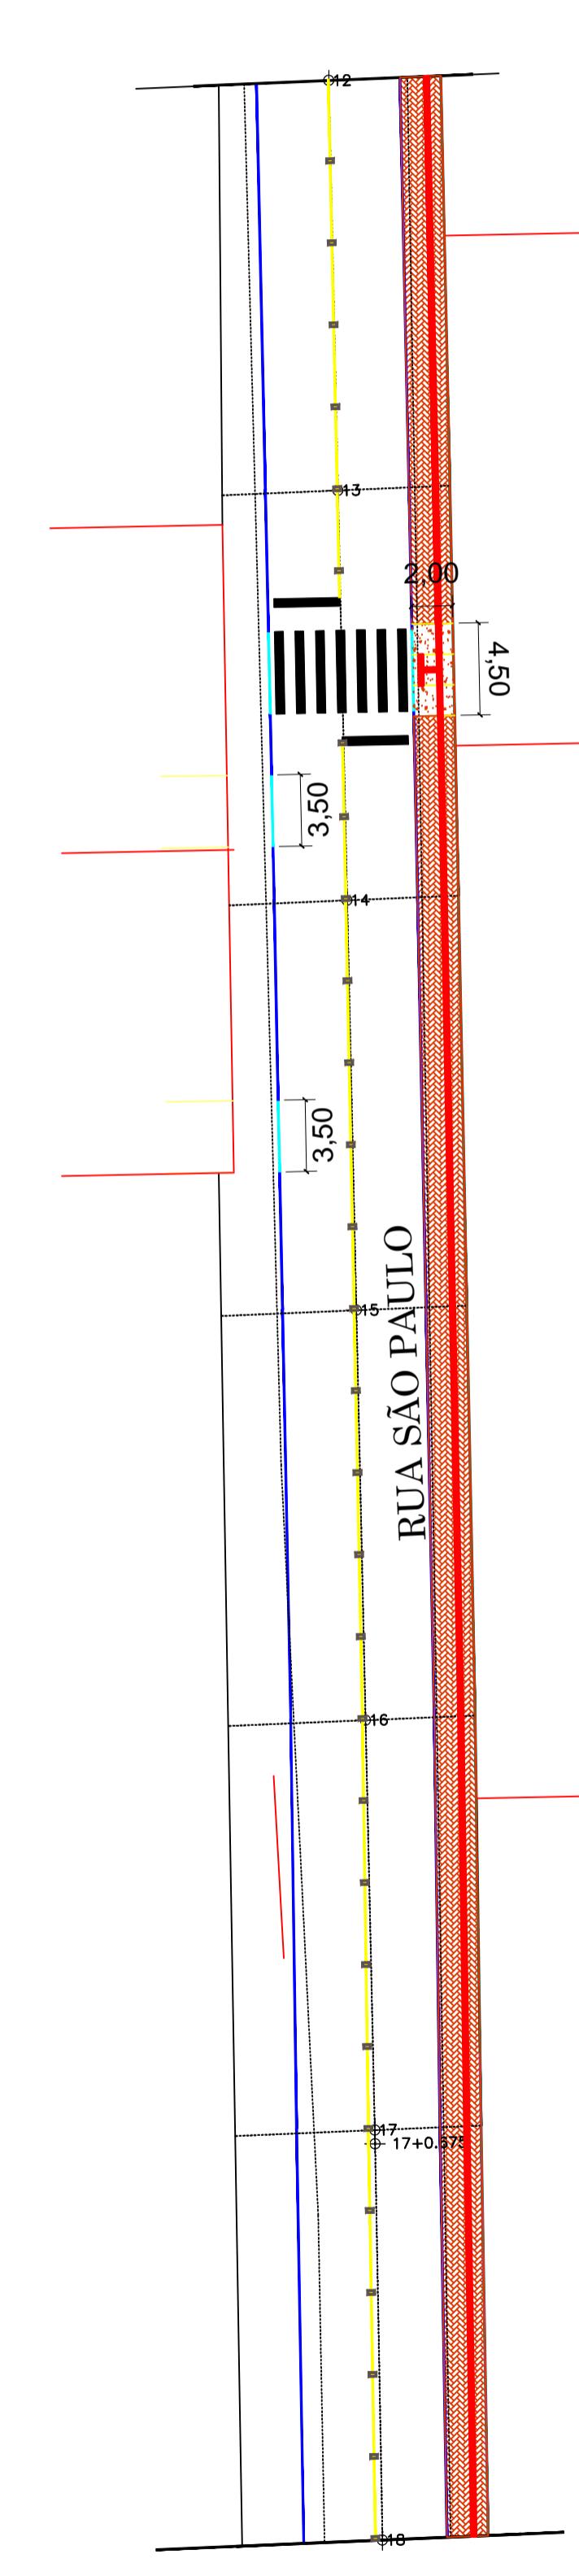


ESTACA 12 - 24+15,562

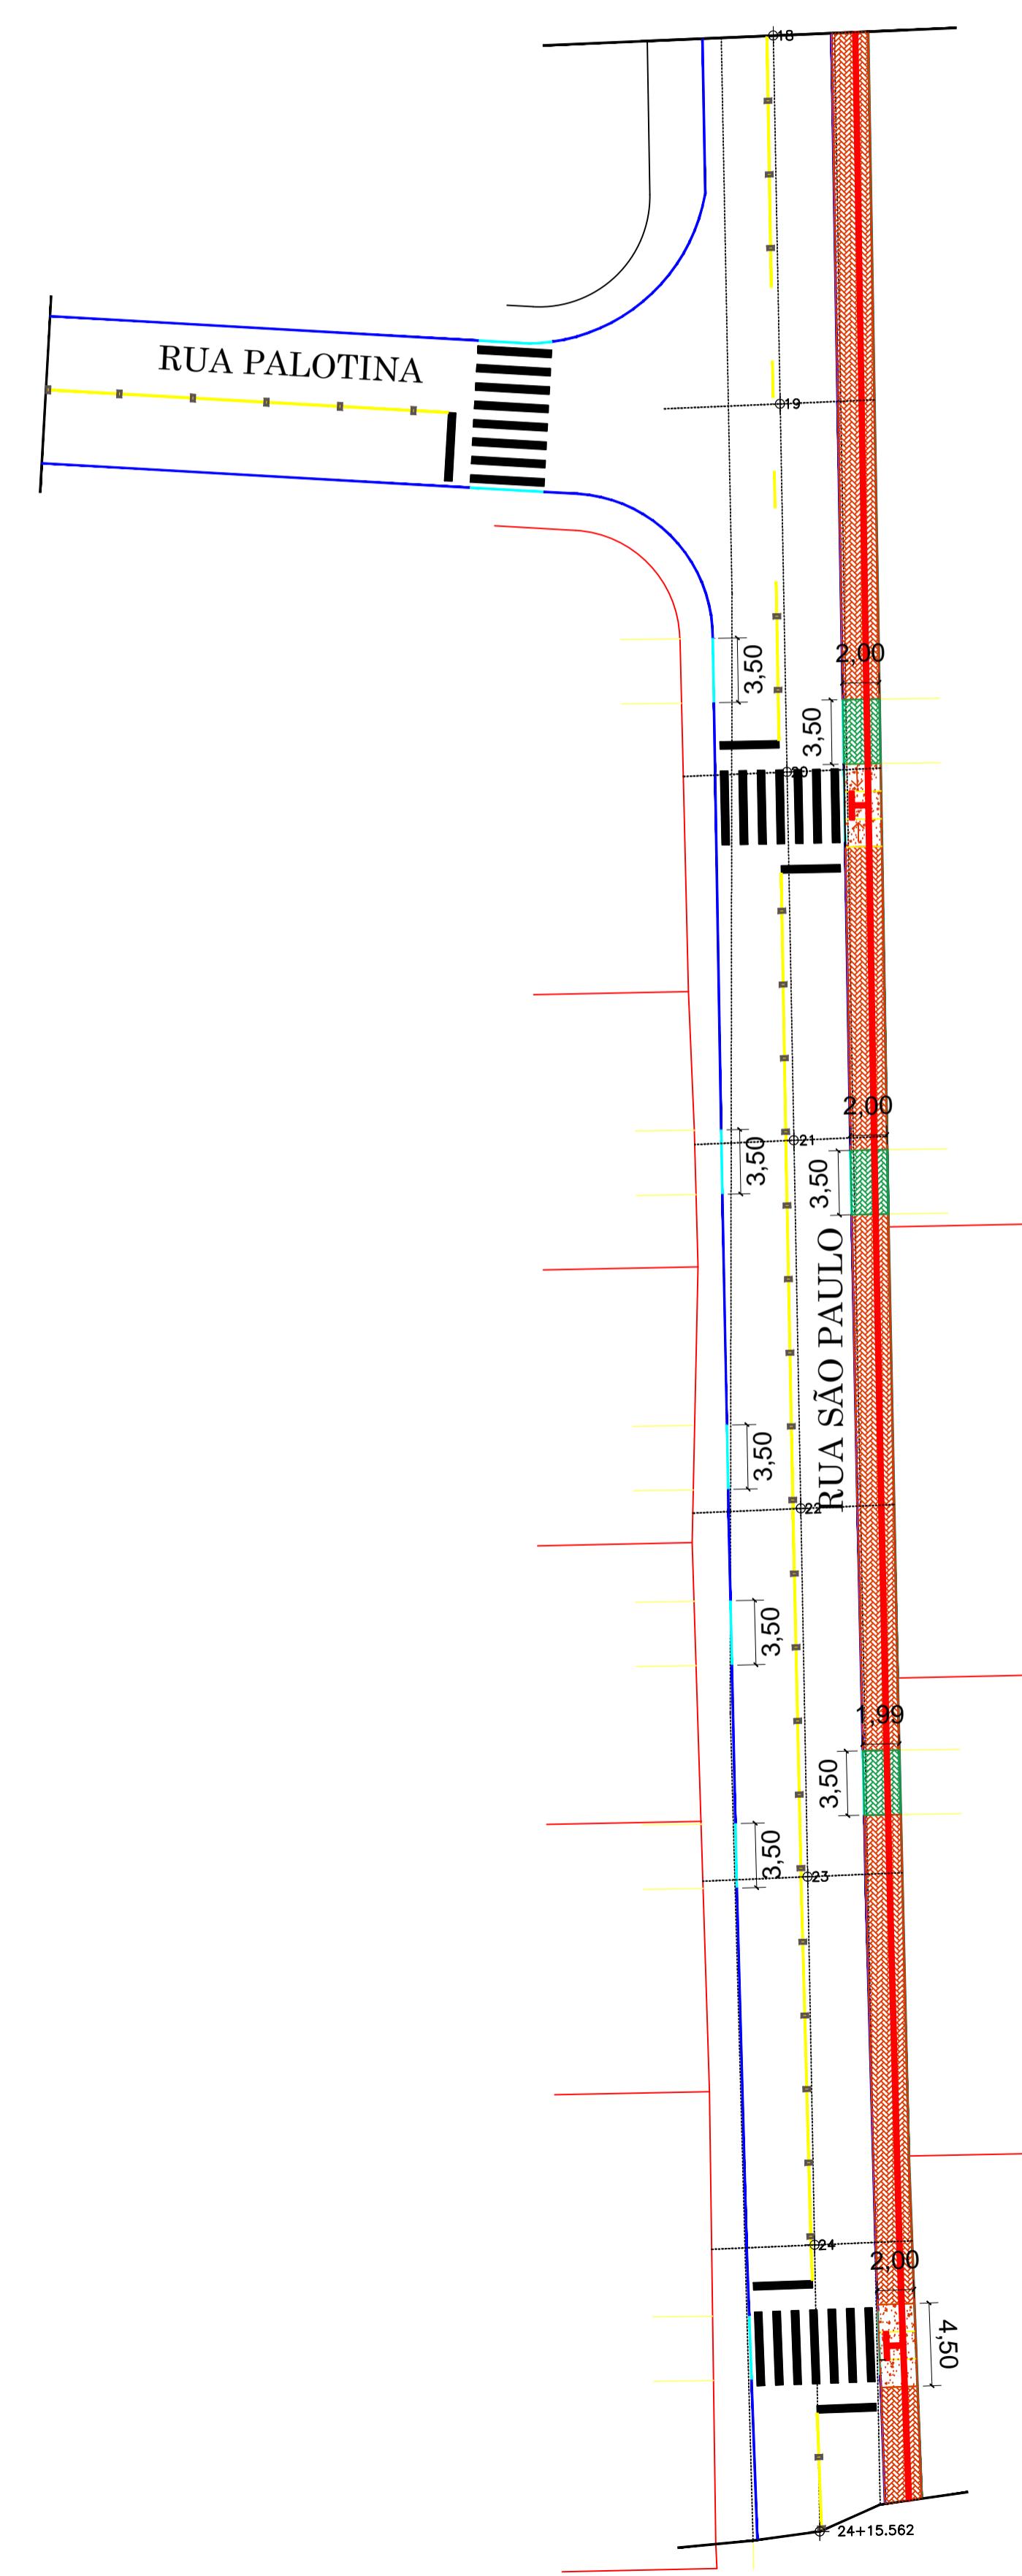

### LEGENDA PASSEIOS

	CALÇADA EM CONCRETO, ESPESSURA 8 cm ÁREA: 22,98 m <sup>2</sup>
	PAVER 20X10 cm, ESPESSURA 8 cm (acesso de veículos) ÁREA: 88,13 m <sup>2</sup>
	PAVER 20X10 CM, ESPESSURA 6 cm ÁREA: 721,47 m <sup>2</sup>
	PAVER PODOTÁTIL 20X20 CM, ESPESSURA 6 CM ÁREA: 87,77 m <sup>2</sup>
	MEIO-FIO LARGURA - 15 cm
	MEIO-FIO LARGURA - 4 CM
	REBAIXO NO MEIO-FIO

01	Emissão Inicial	10/2019	UILSON	RODRIGO	UILSON
REV.	DESCRÍÇÃO	DATA	DESENHO	VERIFICADO	APROVADO

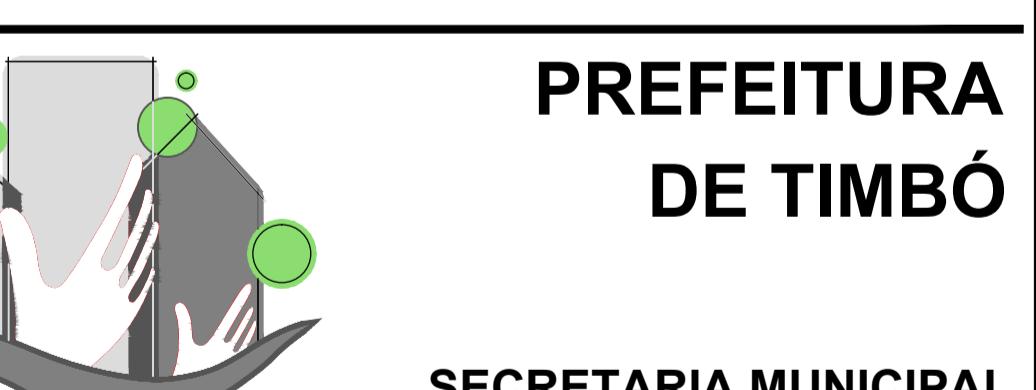

SECRETARIA MUNICIPAL  
DE PLANEJAMENTO

Obra:  
Projeto Pavimentação Asfáltica  
RUAS SÃO PAULO, PALOTINA E PROF. ALFREDO GIRARDI





Endereço:  
Ruas São Paulo, Palotina e Prof. Alfredo Girardi

Projeto:  
**PROJETO DE PASSEIO "CALÇADAS"**


Resp. Técnico Projeto:

Uilson Ries  
CREA/SC 132809-1

Data: Escala: Área: Prancha:  
OUT/2019 1/300 3.216,43m<sup>2</sup> PAS. 01

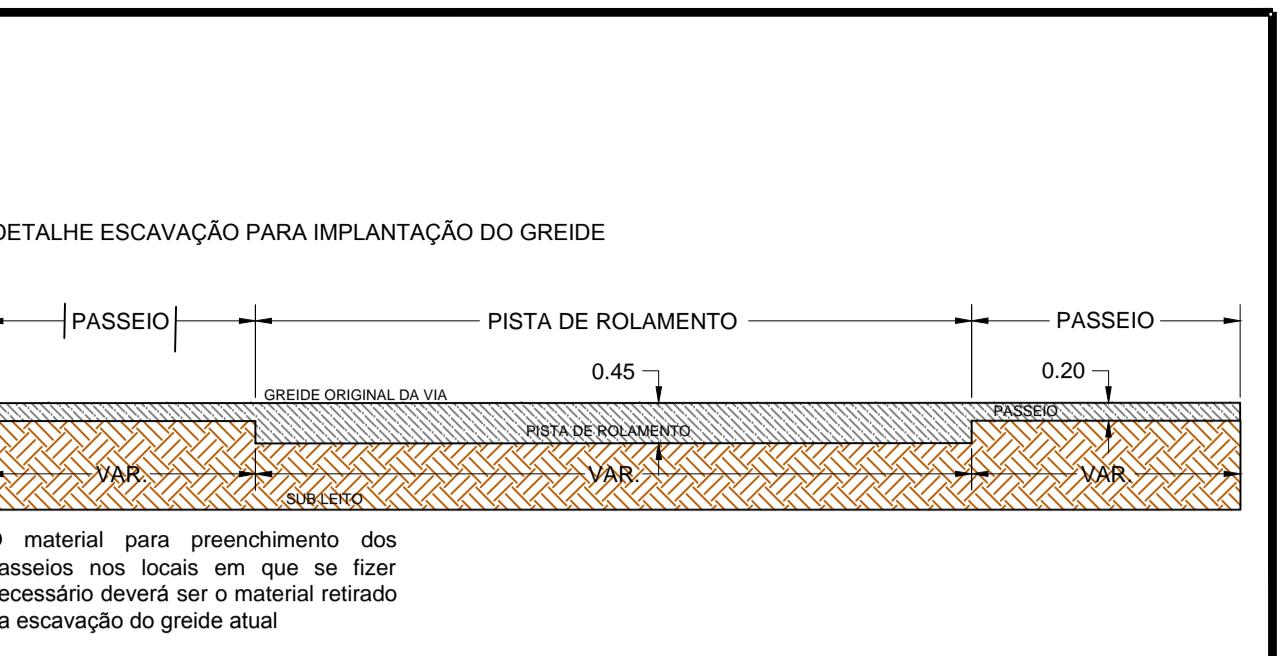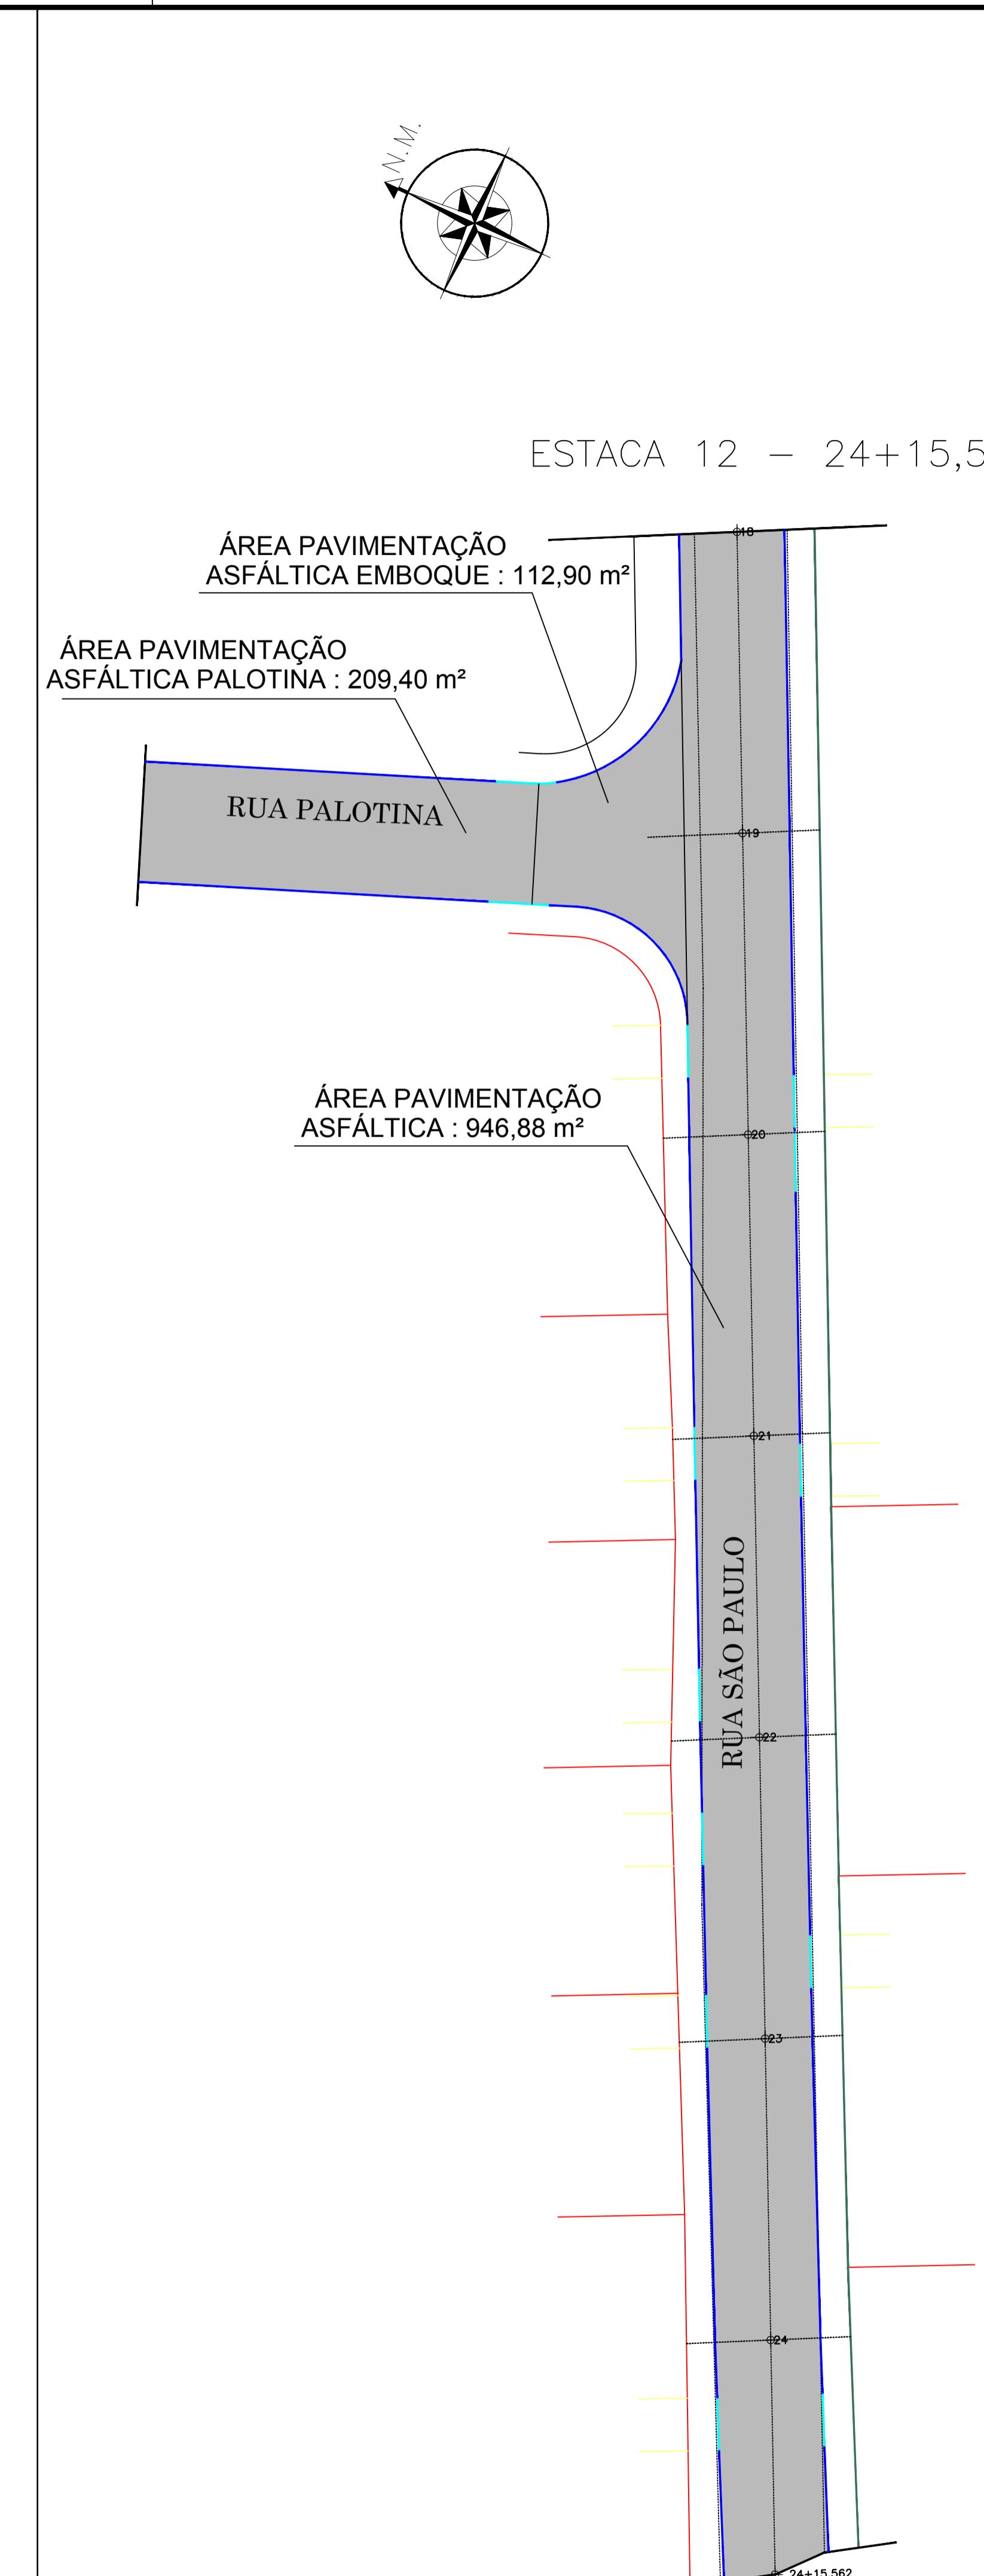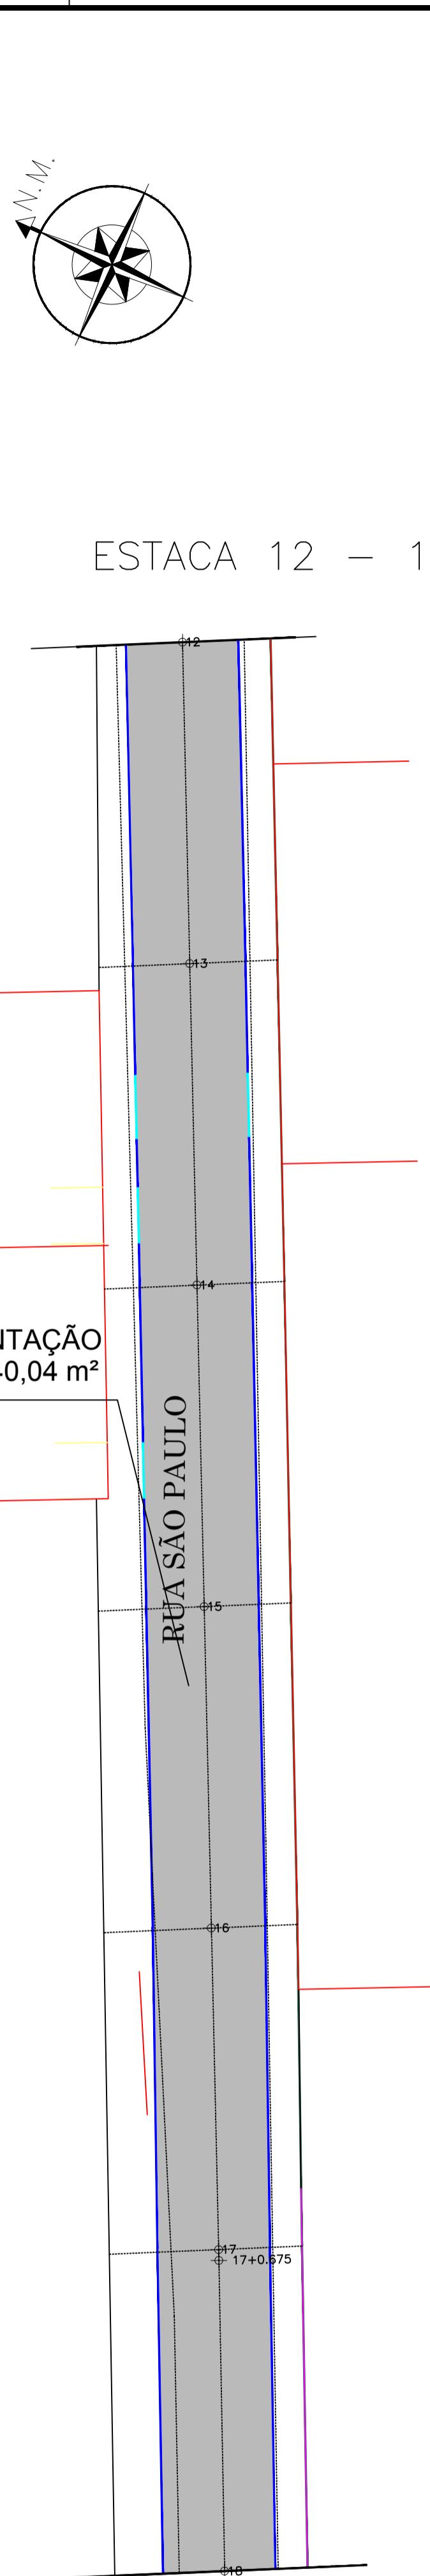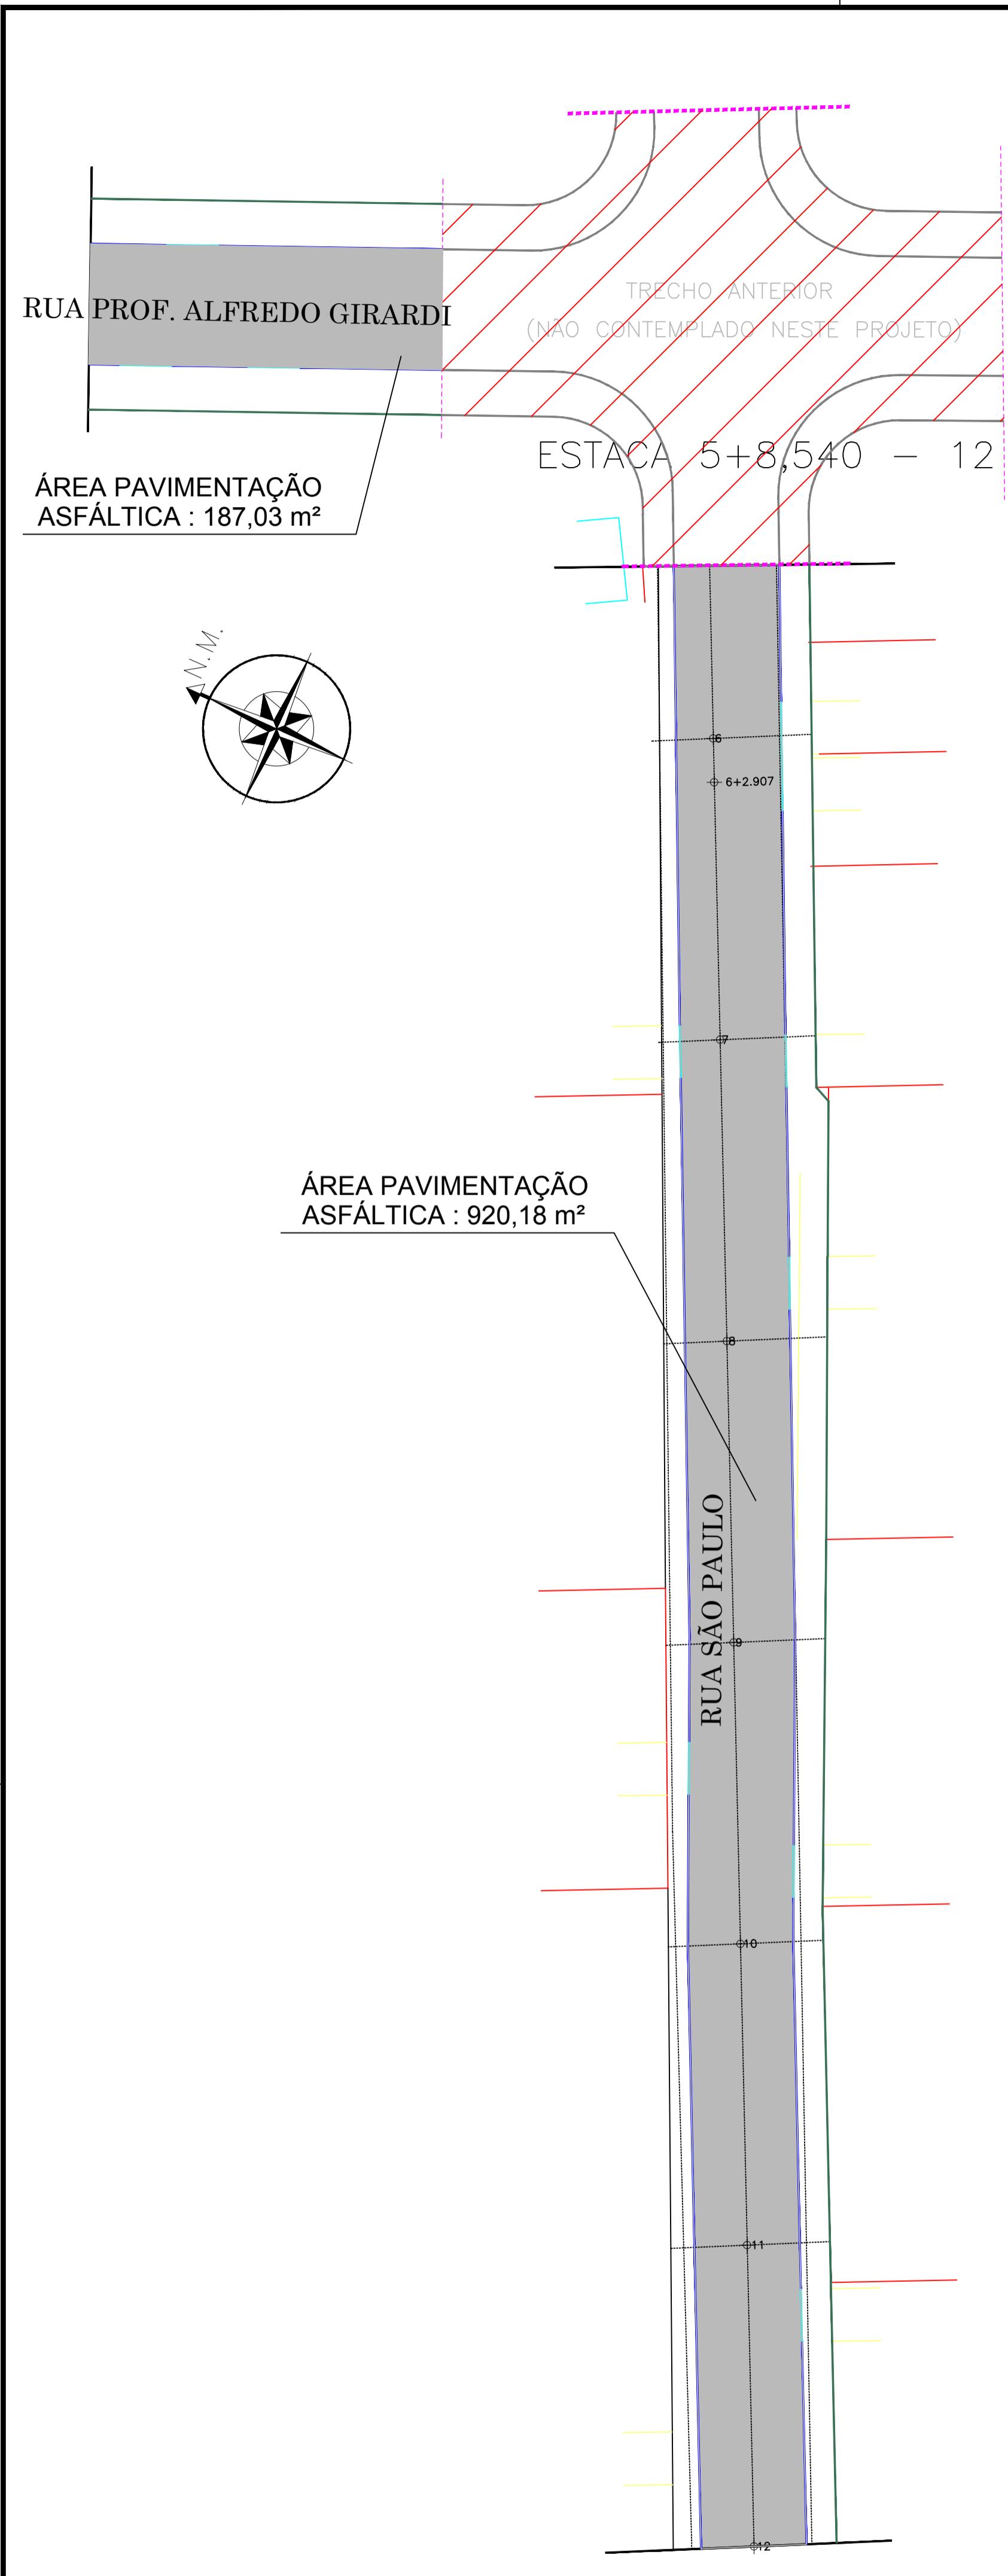

	Emissão Inicial	10/2019	UILSON	RODRIGO	UILSON
	DESCRICA	DATA	DESENHO	VERIFICADO	APROVADO
7.					

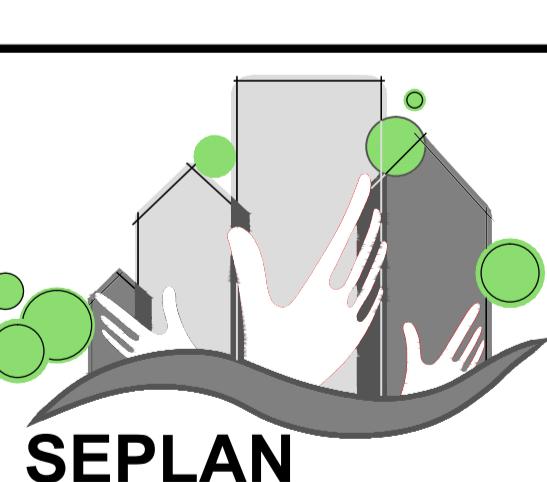

---

# PREFEITURA DE TIMBÓ

# **SECRETARIA MUNICIPAL DE PLANEJAMENTO**

# Projeto Pavimentação Asfáltica

## AS SÃO PAULO, BALOTINA E PROE, ALFREDO CIRARDI




Paulo, Palotina e Prof. Alfredo Girardi





31

# PROJETO DE PAVIMENTAÇÃO



---

Uilson Ries  
CREA/SC 132809-1

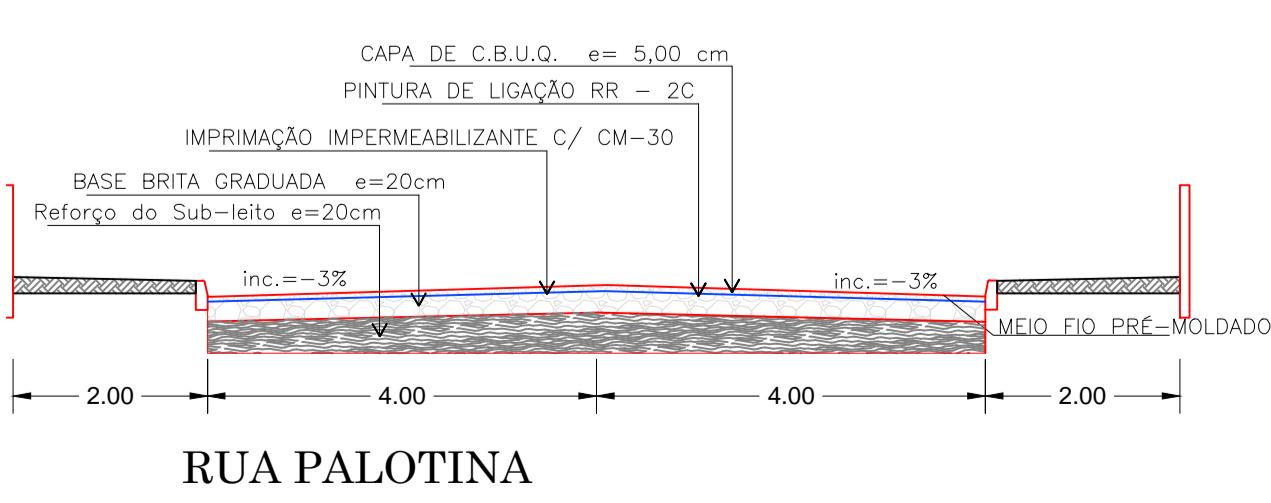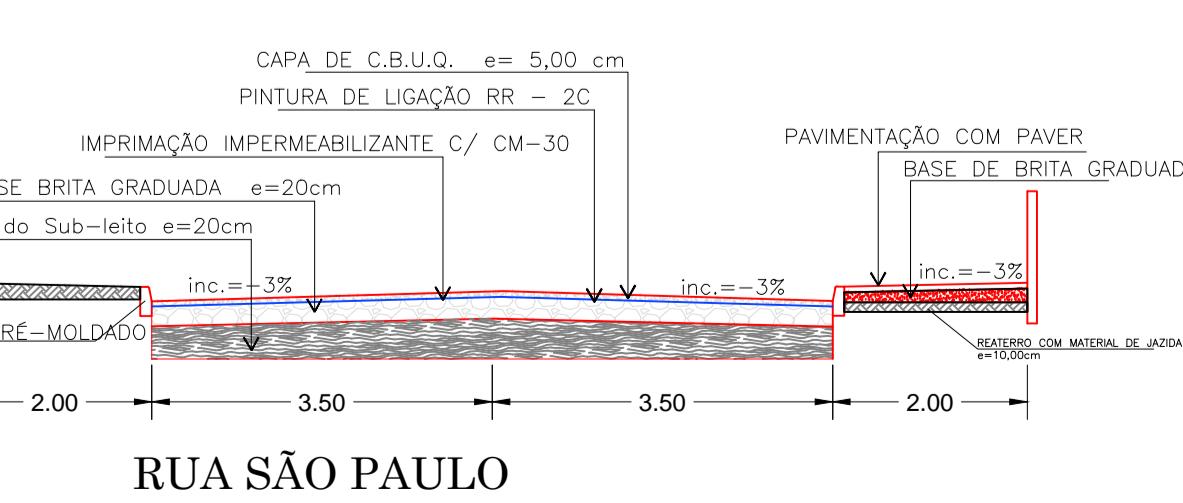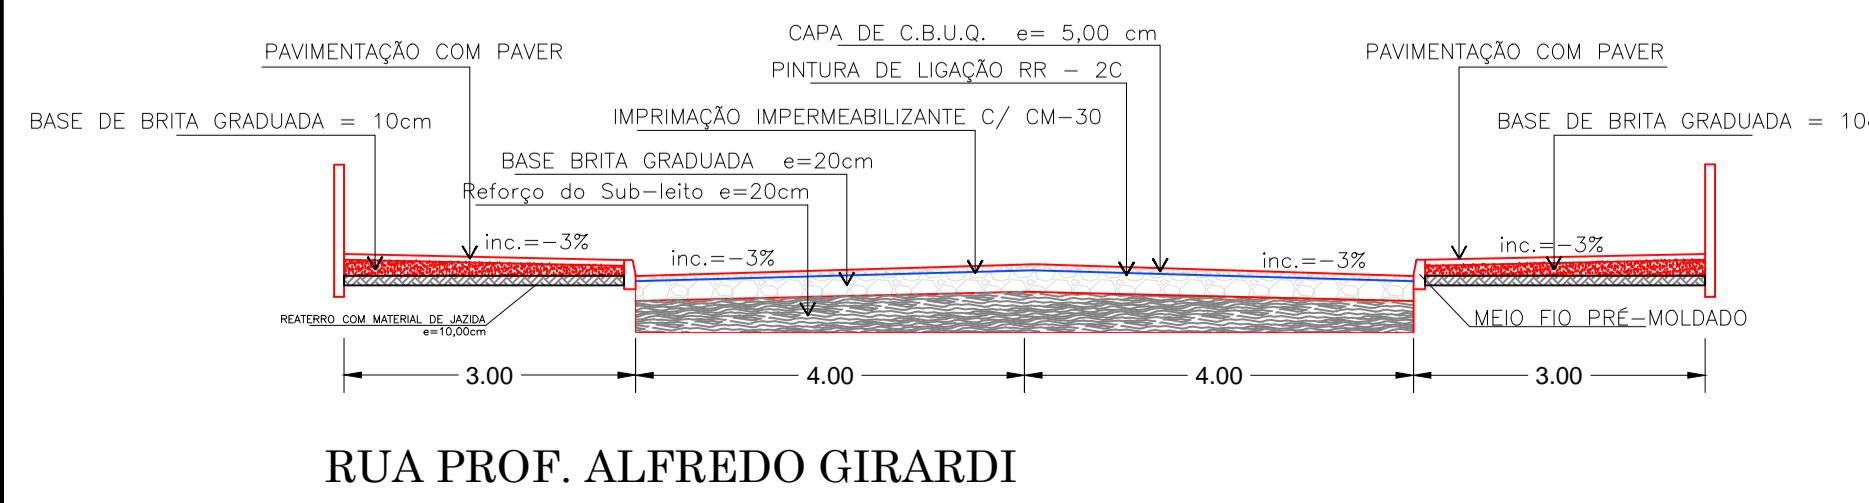

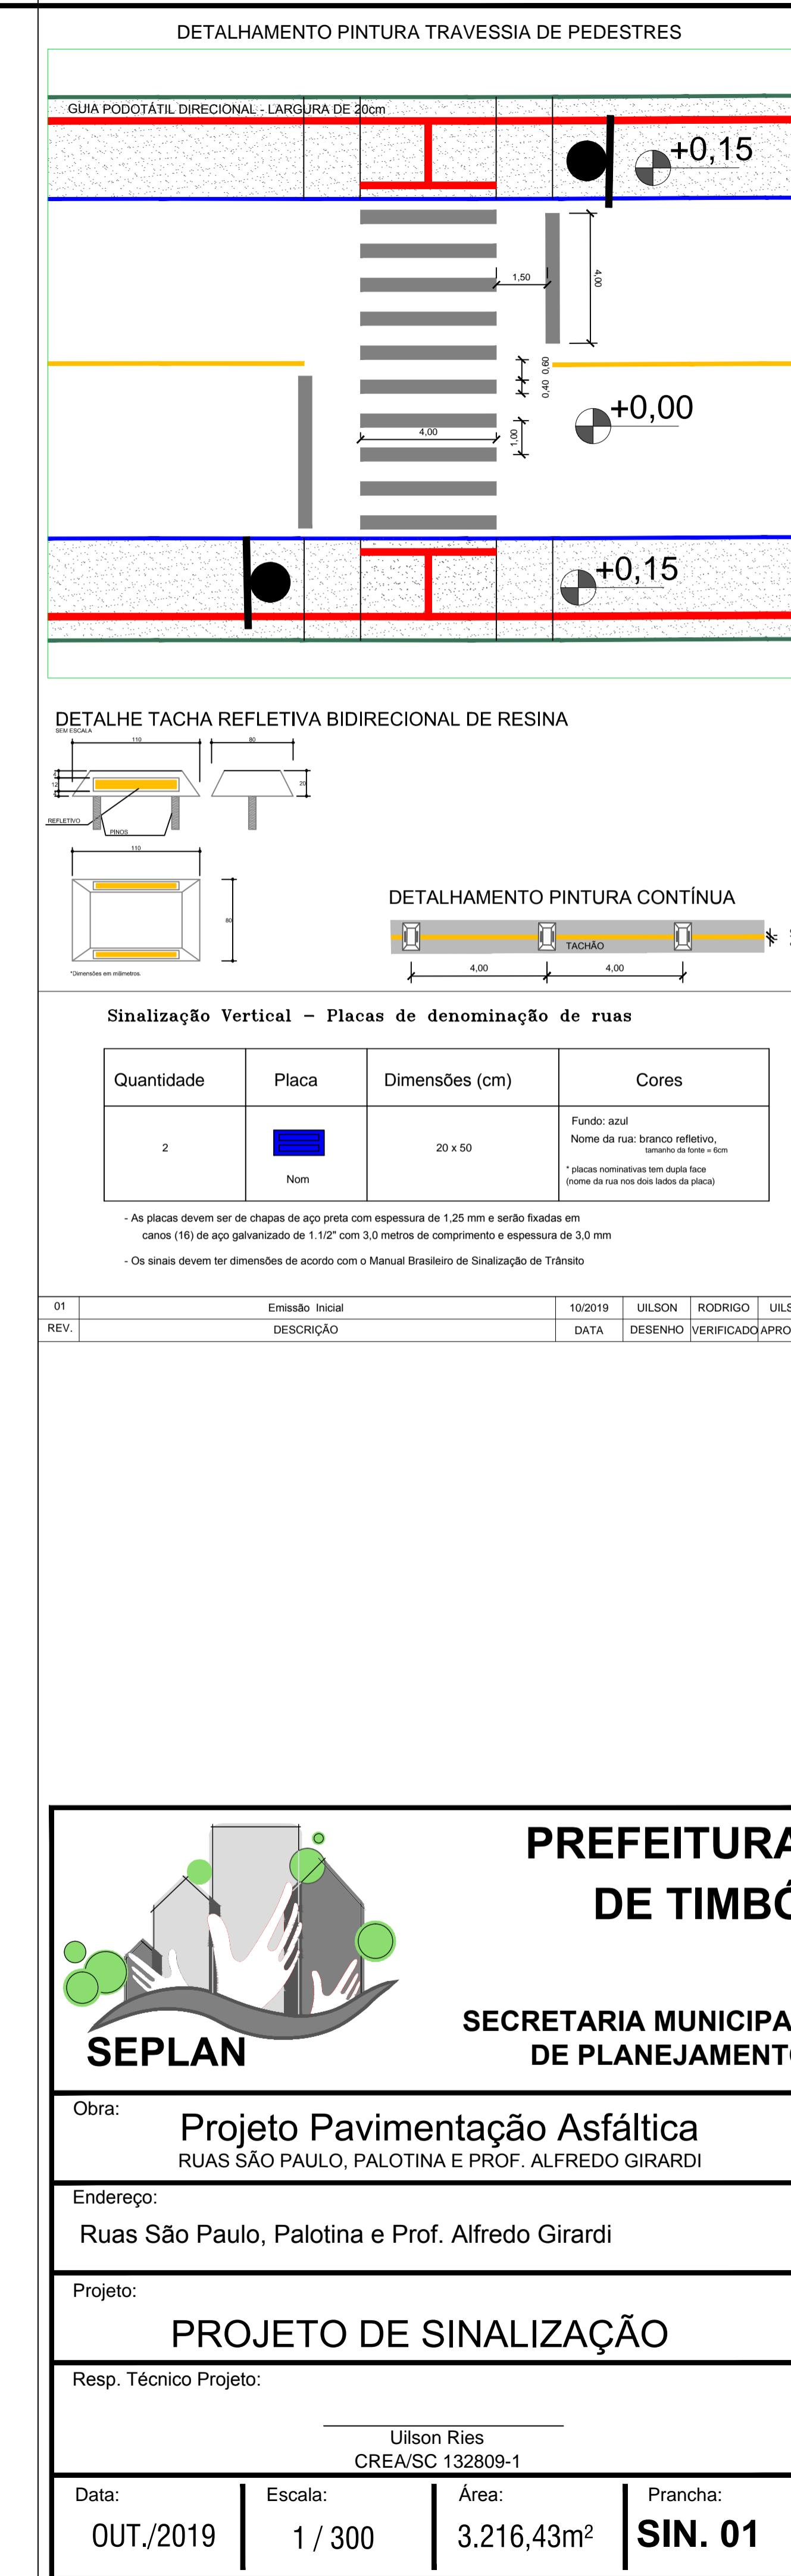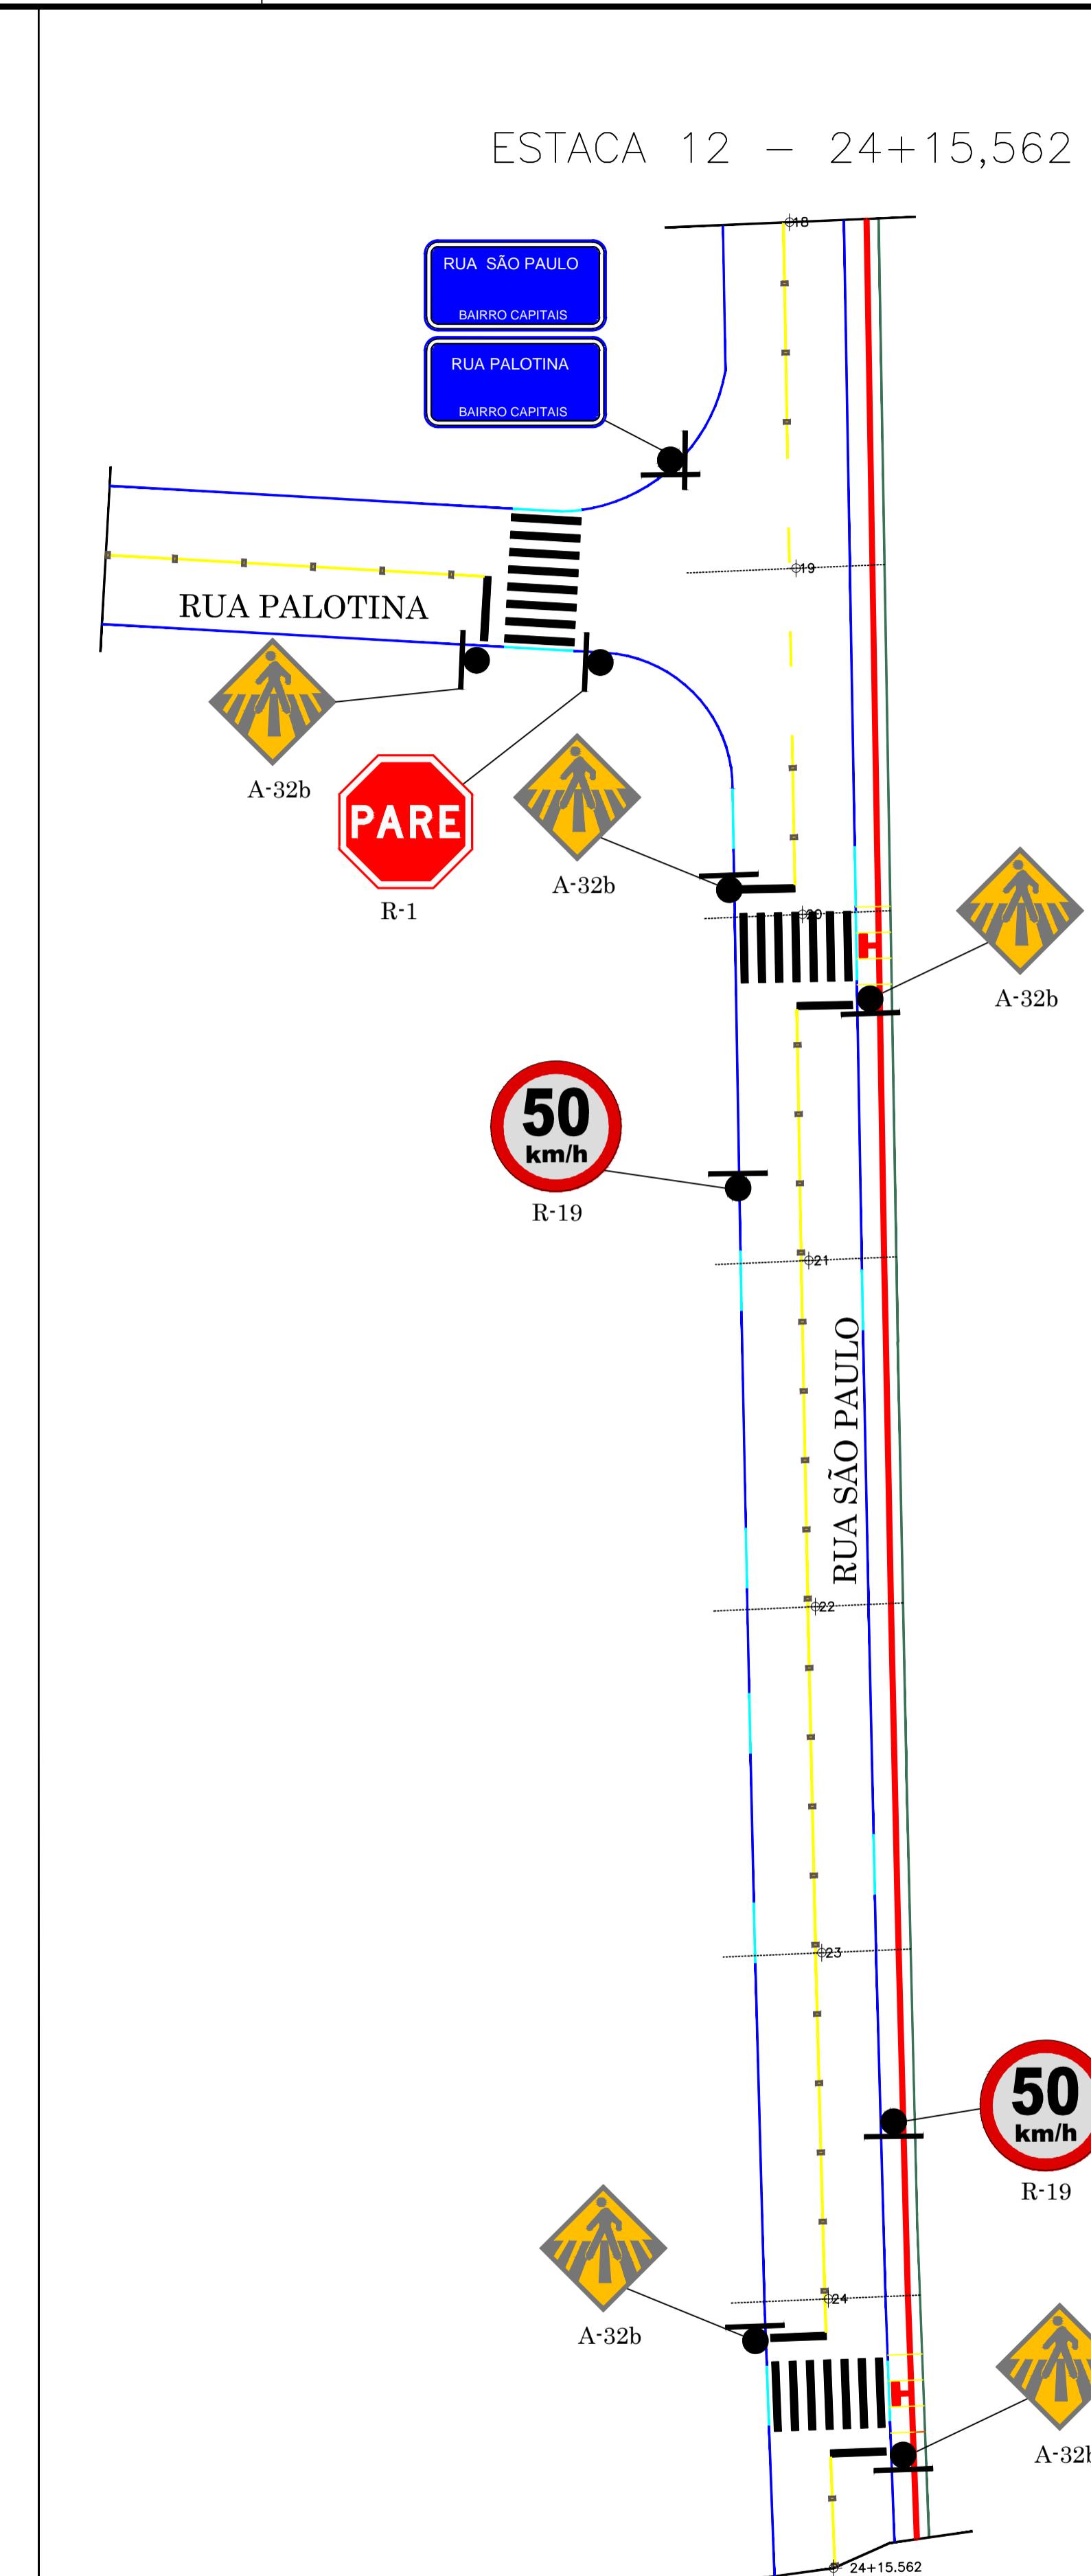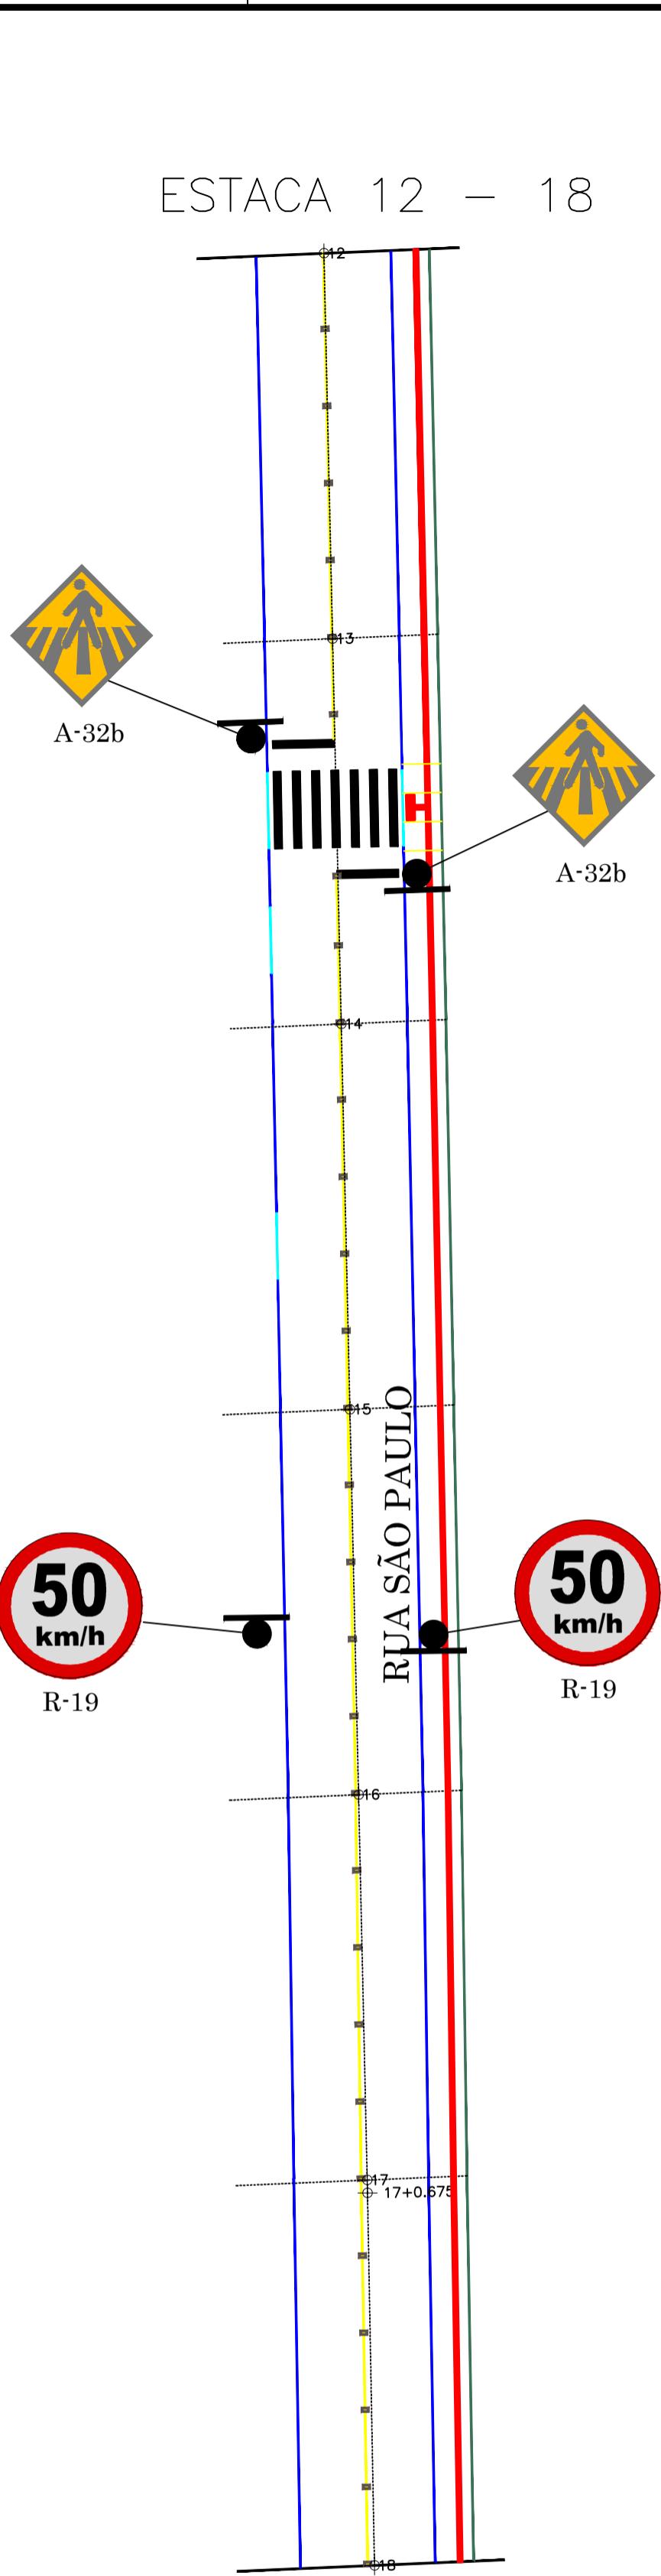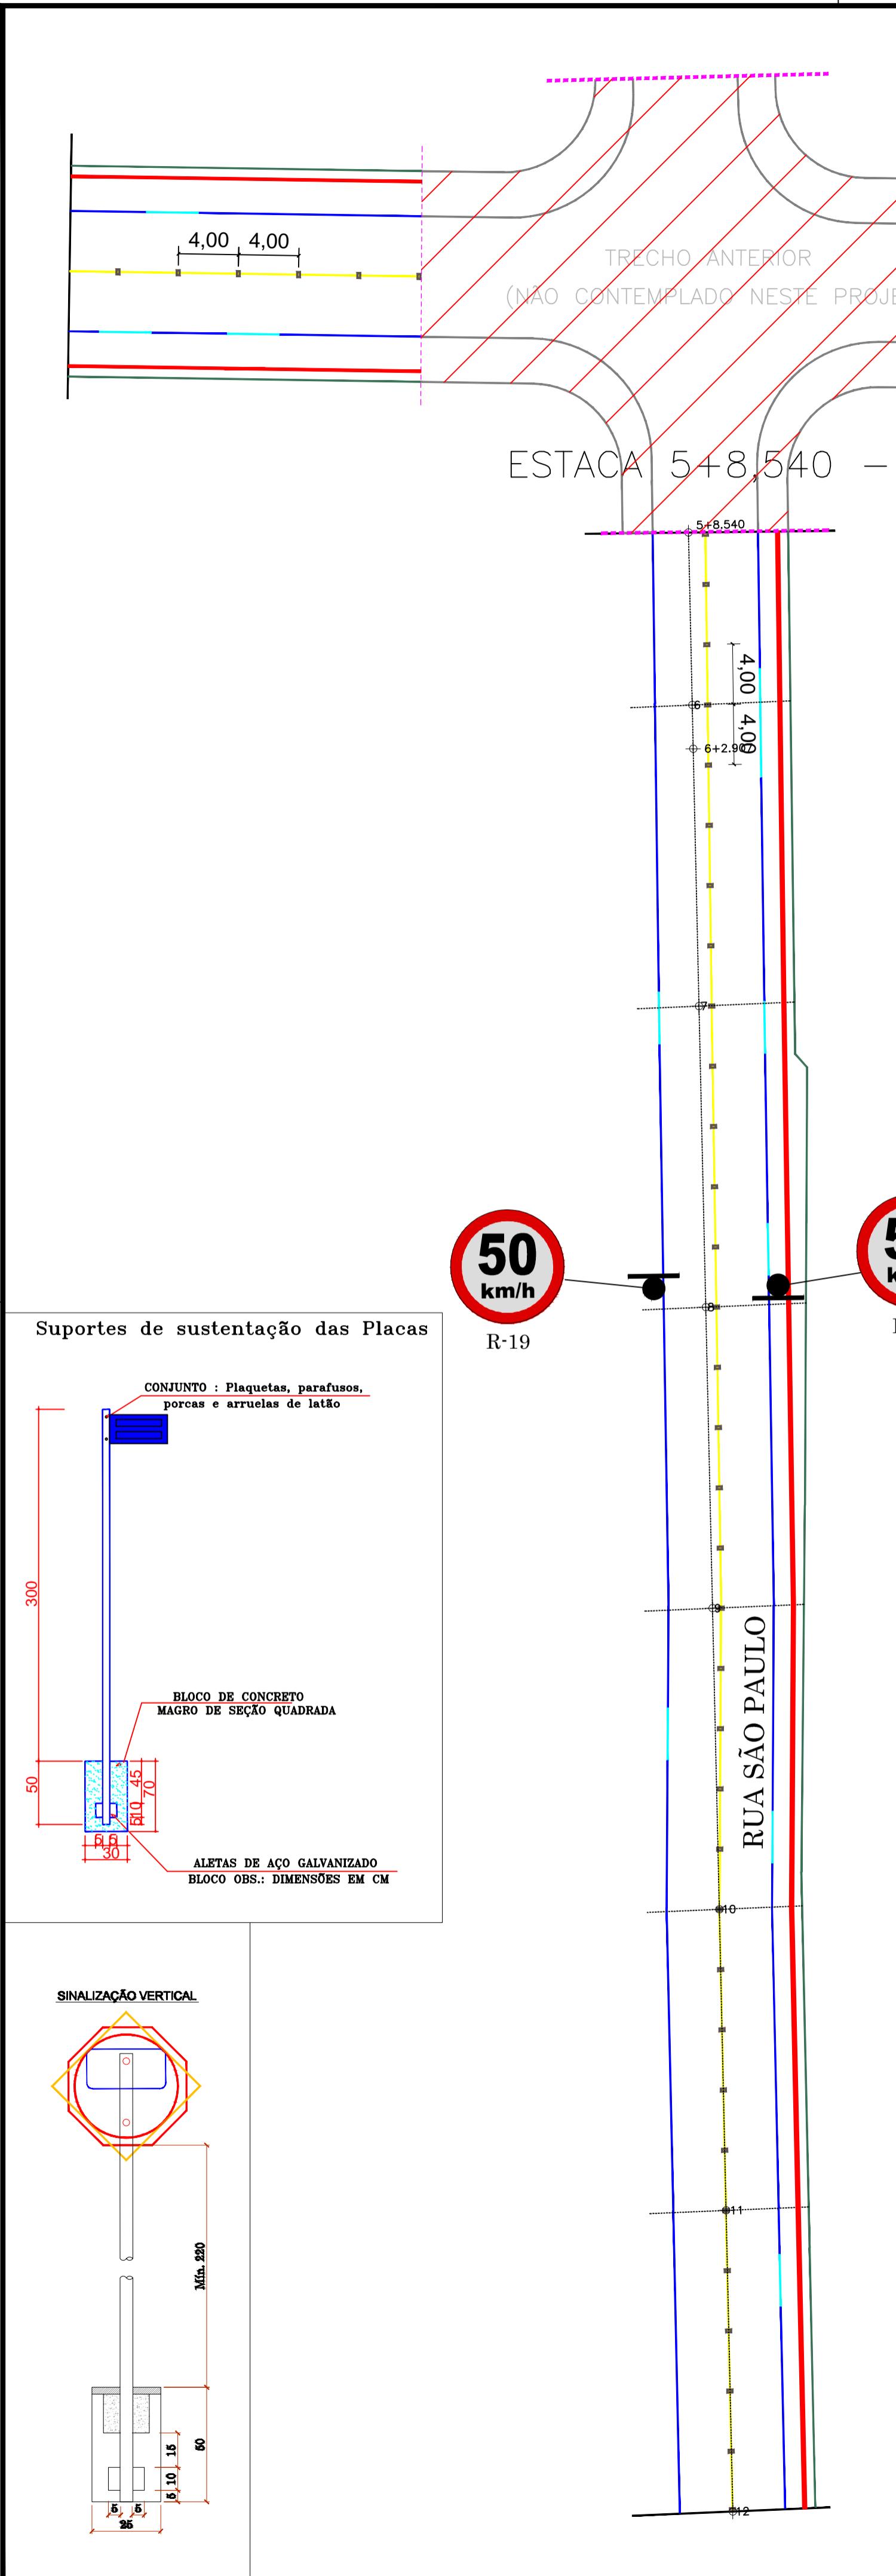

# MAPA POLÍTICO DE SANTA CATARINA

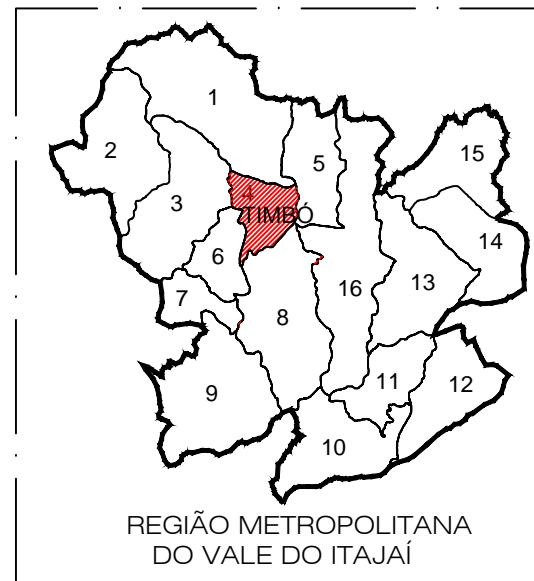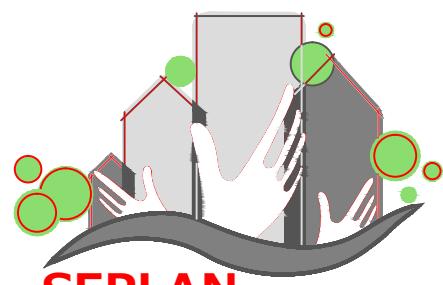

## PREFEITURA DE TIMBÓ

## SECRETARIA MUNICIPAL DE PLANEJAMENTO

Obra:

PAVIMENTAÇÃO RUAS SÃO PAULO, PALOTINA E PROF. ALFREDO GIRARDI GIRARDI

Endereço:

Ruas São Paulo, Palotina e Prof. Alfredo Girardi

Timbó - SC

Projeto:

LOCALIZAÇÃO

Resp. Técnico Projeto:

Uilson Ries

Data:

OUT/2019

Escala:


Sem Escala

Área:

3.216,43 m<sup>2</sup>

Prancha:

LOC. 01

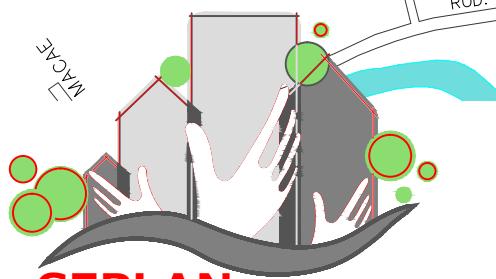

Obra:

**PAVIMENTAÇÃO RUAS SÃO PAULO, PALOTINA E PROF. ALFREDO GIRARDI**

Endereço:

Rua São Paulo

Timbó - SC

Projeto:

**LOCALIZAÇÃO**

Resp. Técnico Projeto:

Uilson Ries

Data:

**OUT/2019**

Escala:


**Sem Escala**

Área:

**3.216,43 m<sup>2</sup>**


Prancha:

**LOC. 02**

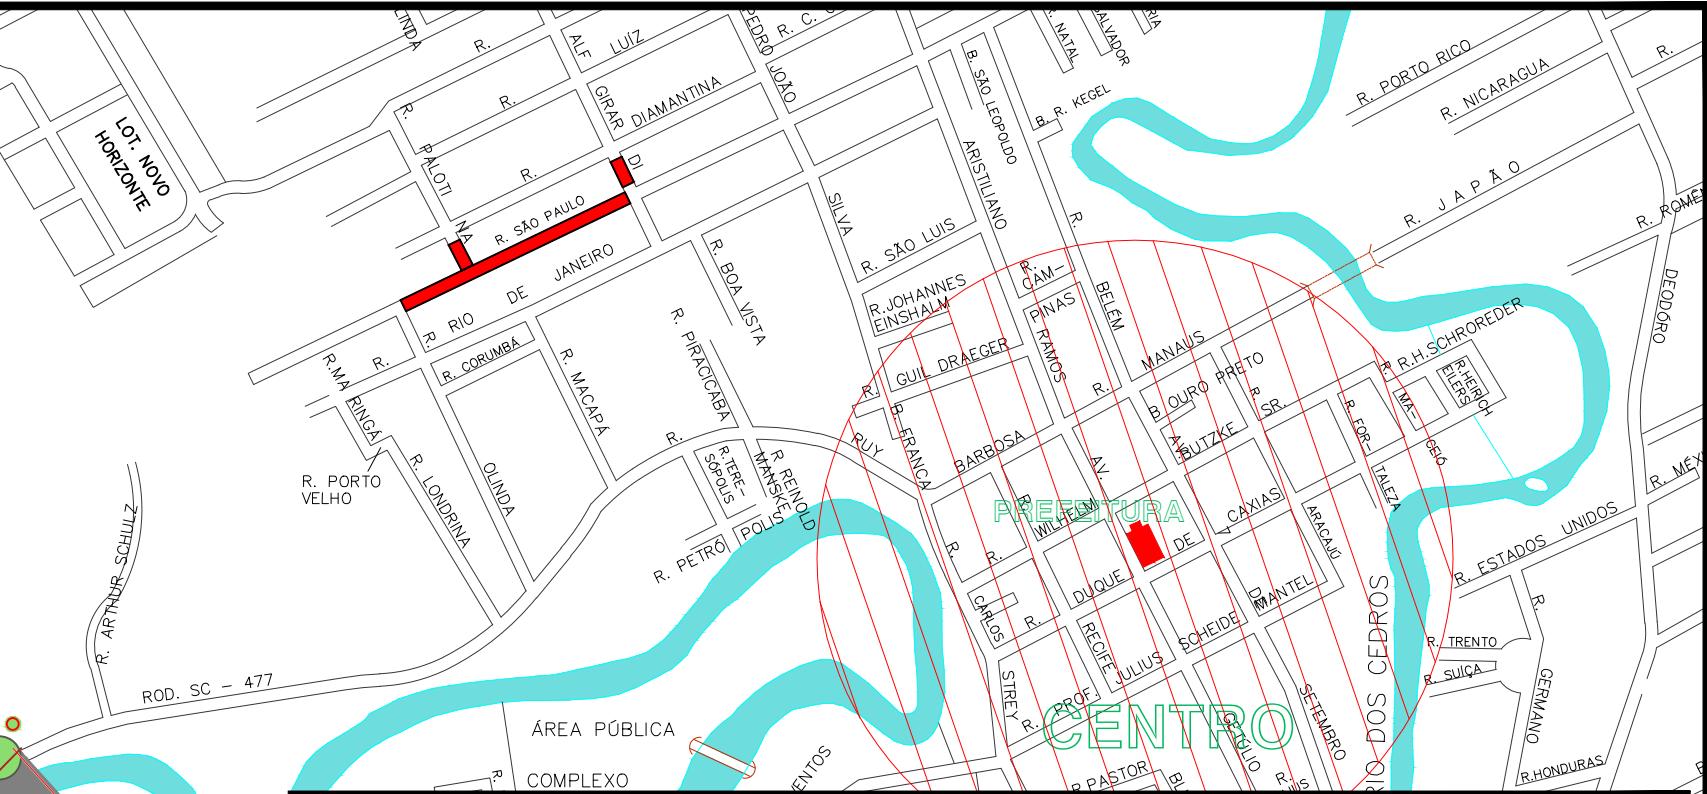

**PREFEITURA DE TIMBÓ**

**SECRETARIA MUNICIPAL DE PLANEJAMENTO**

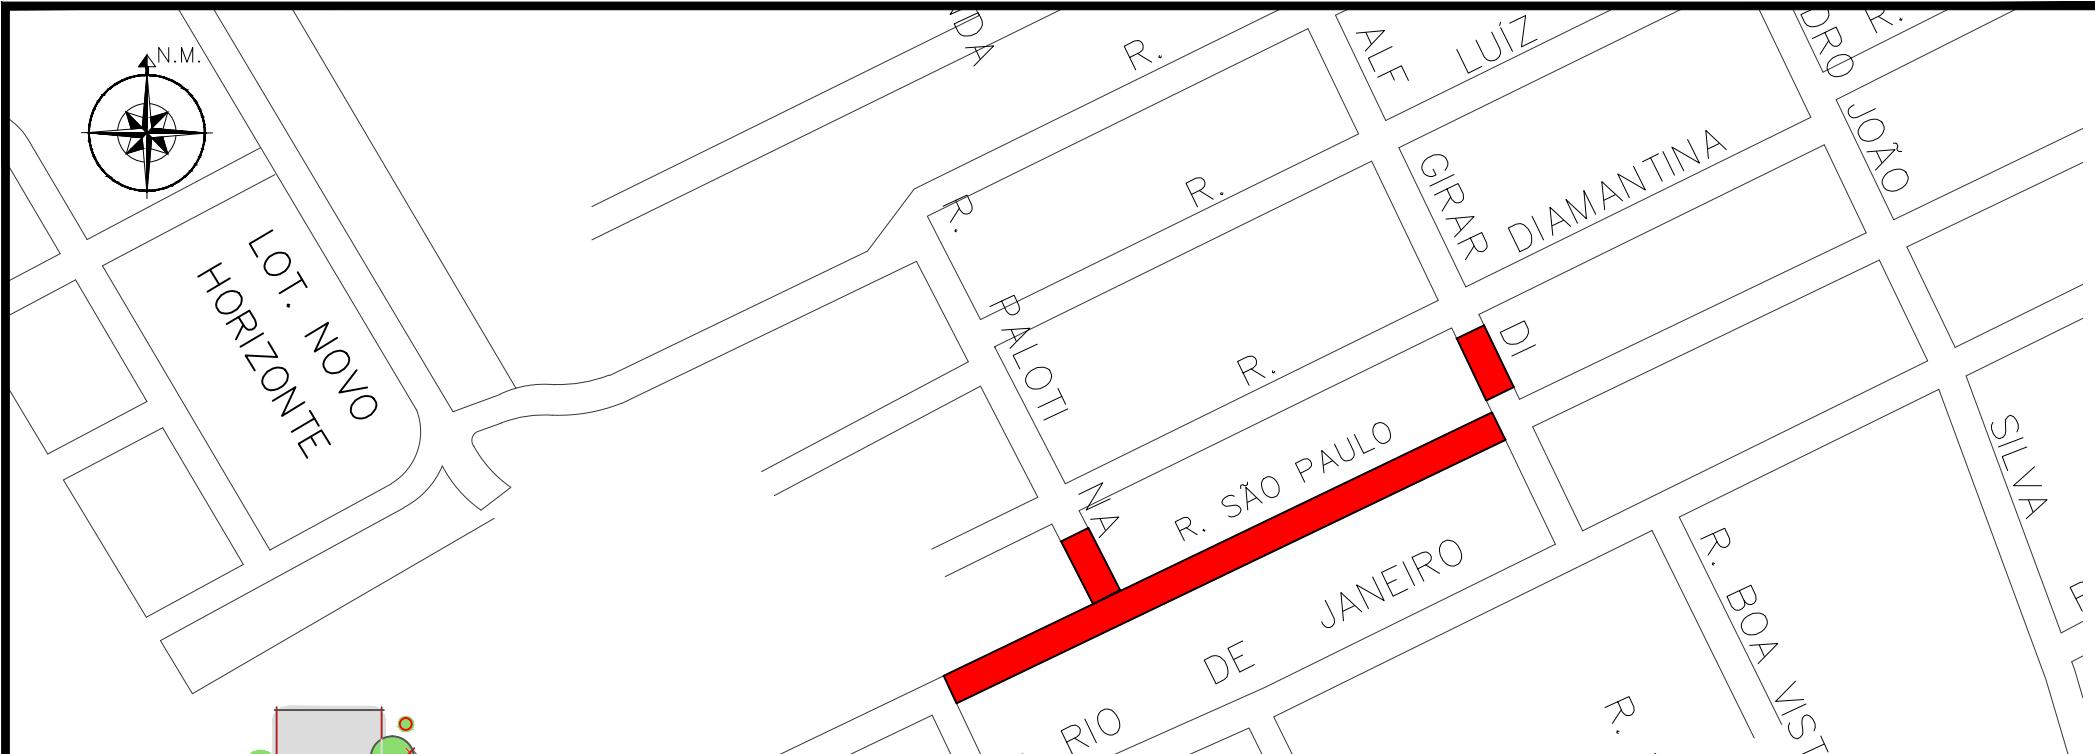

**PREFEITURA DE TIMBÓ**

**SECRETARIA MUNICIPAL DE PLANEJAMENTO**

Obra:

**PAVIMENTAÇÃO RUAS SÃO PAULO, PALOTINA E PROF. ALFREDO GIRARDI**

Endereço:

Rua São Paulo, Palotina e Prof. Alfredo Girardi

Timbó - SC

Projeto:

**LOCALIZAÇÃO**

Resp. Técnico Projeto:

Uilson Ries

Data:

**OUT/2019**

Escala:

**Sem Escala**

Área:

**3.216,43 m<sup>2</sup>**

Prancha:

**LOC. 03**