




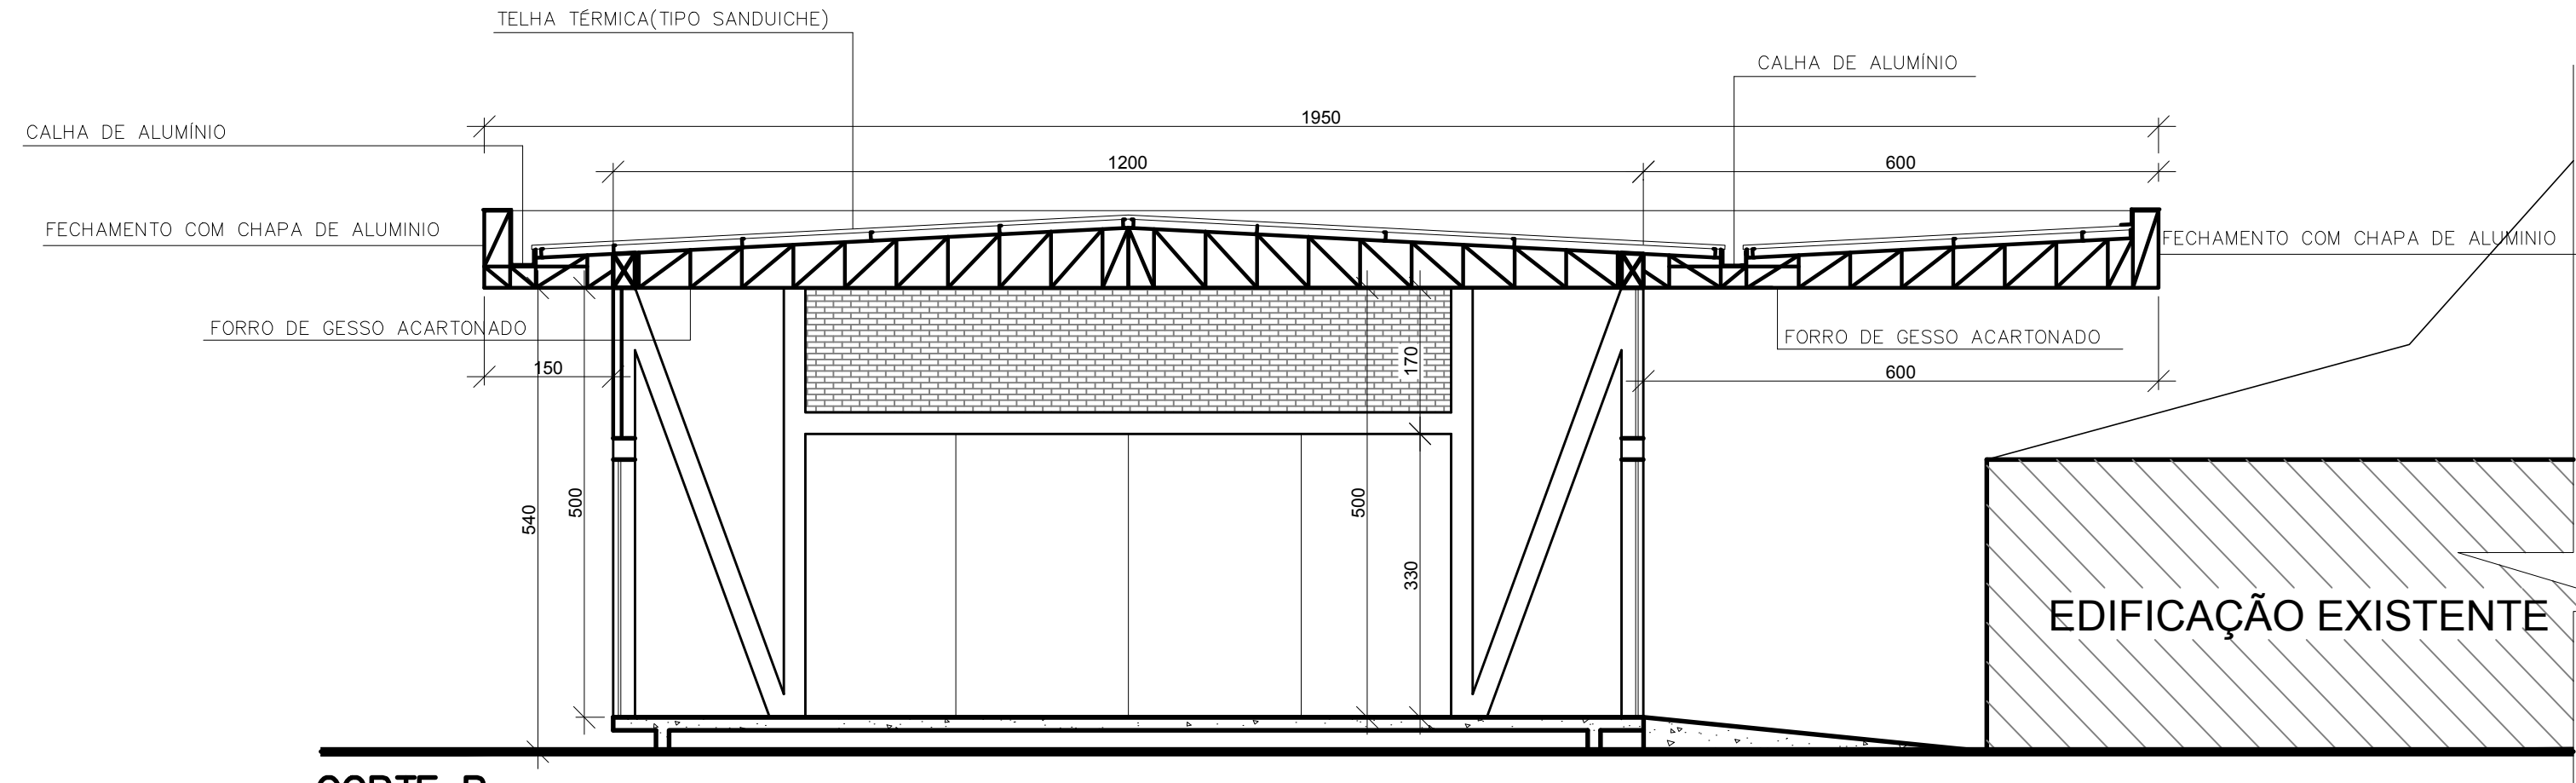


CORTE B

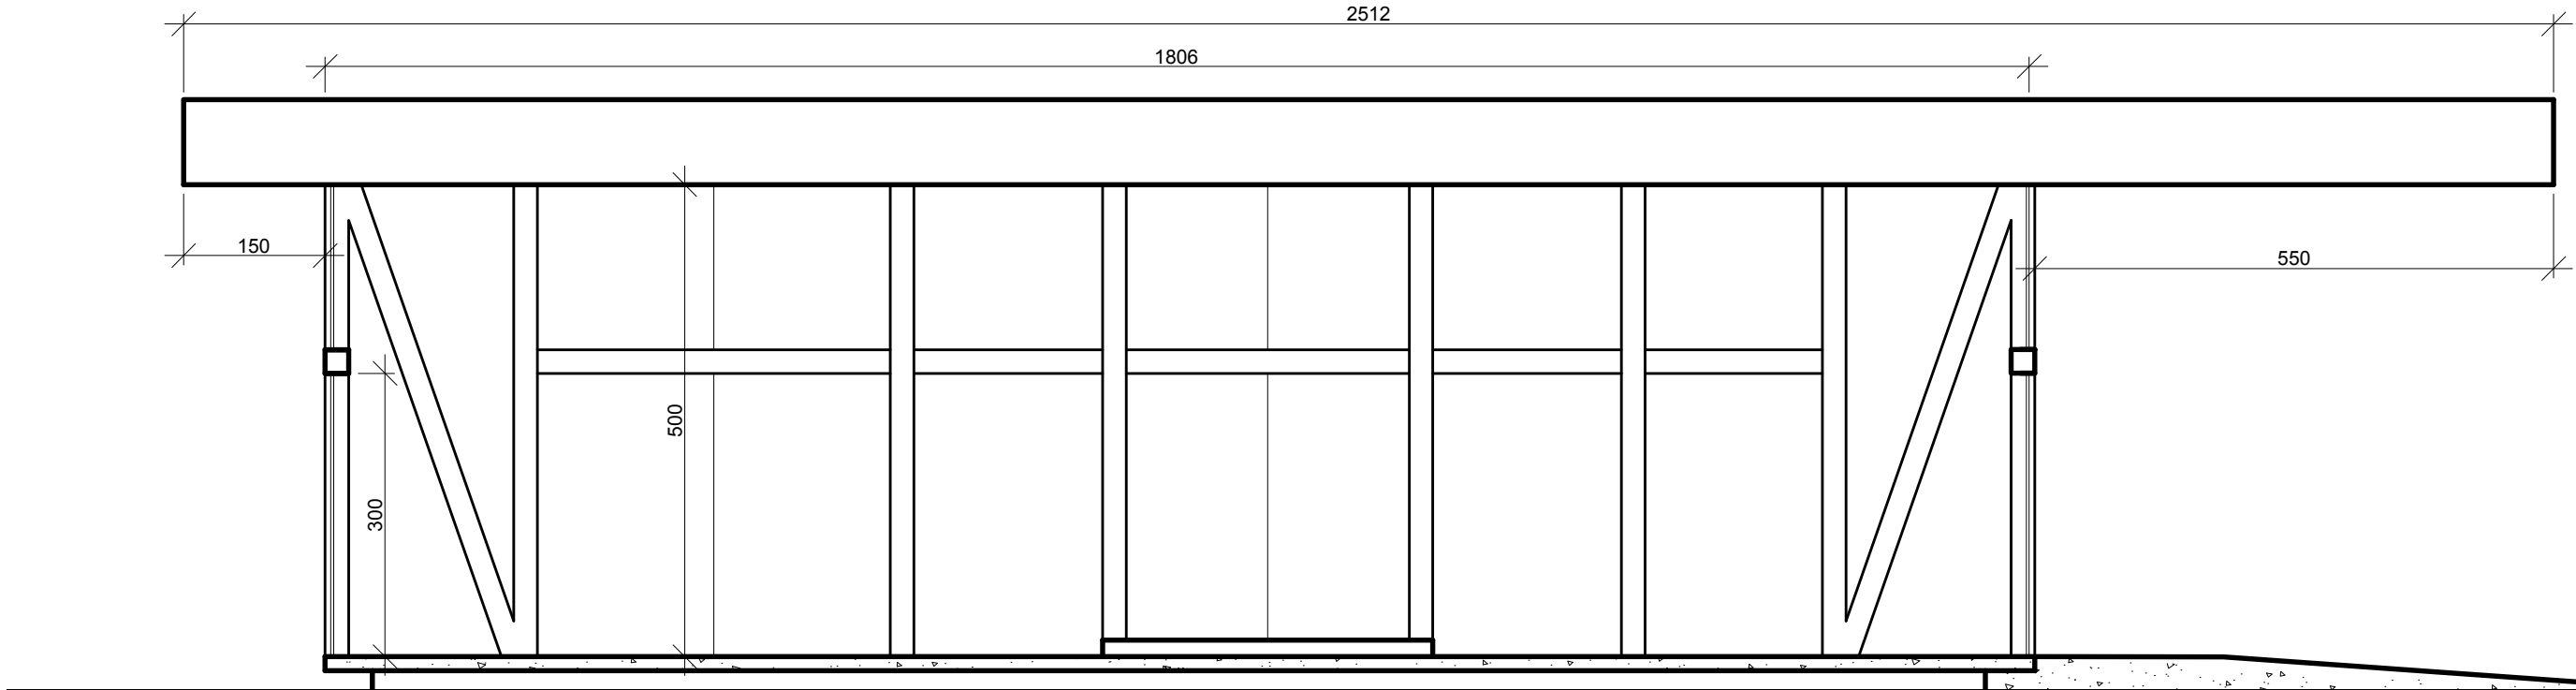


CORTE A

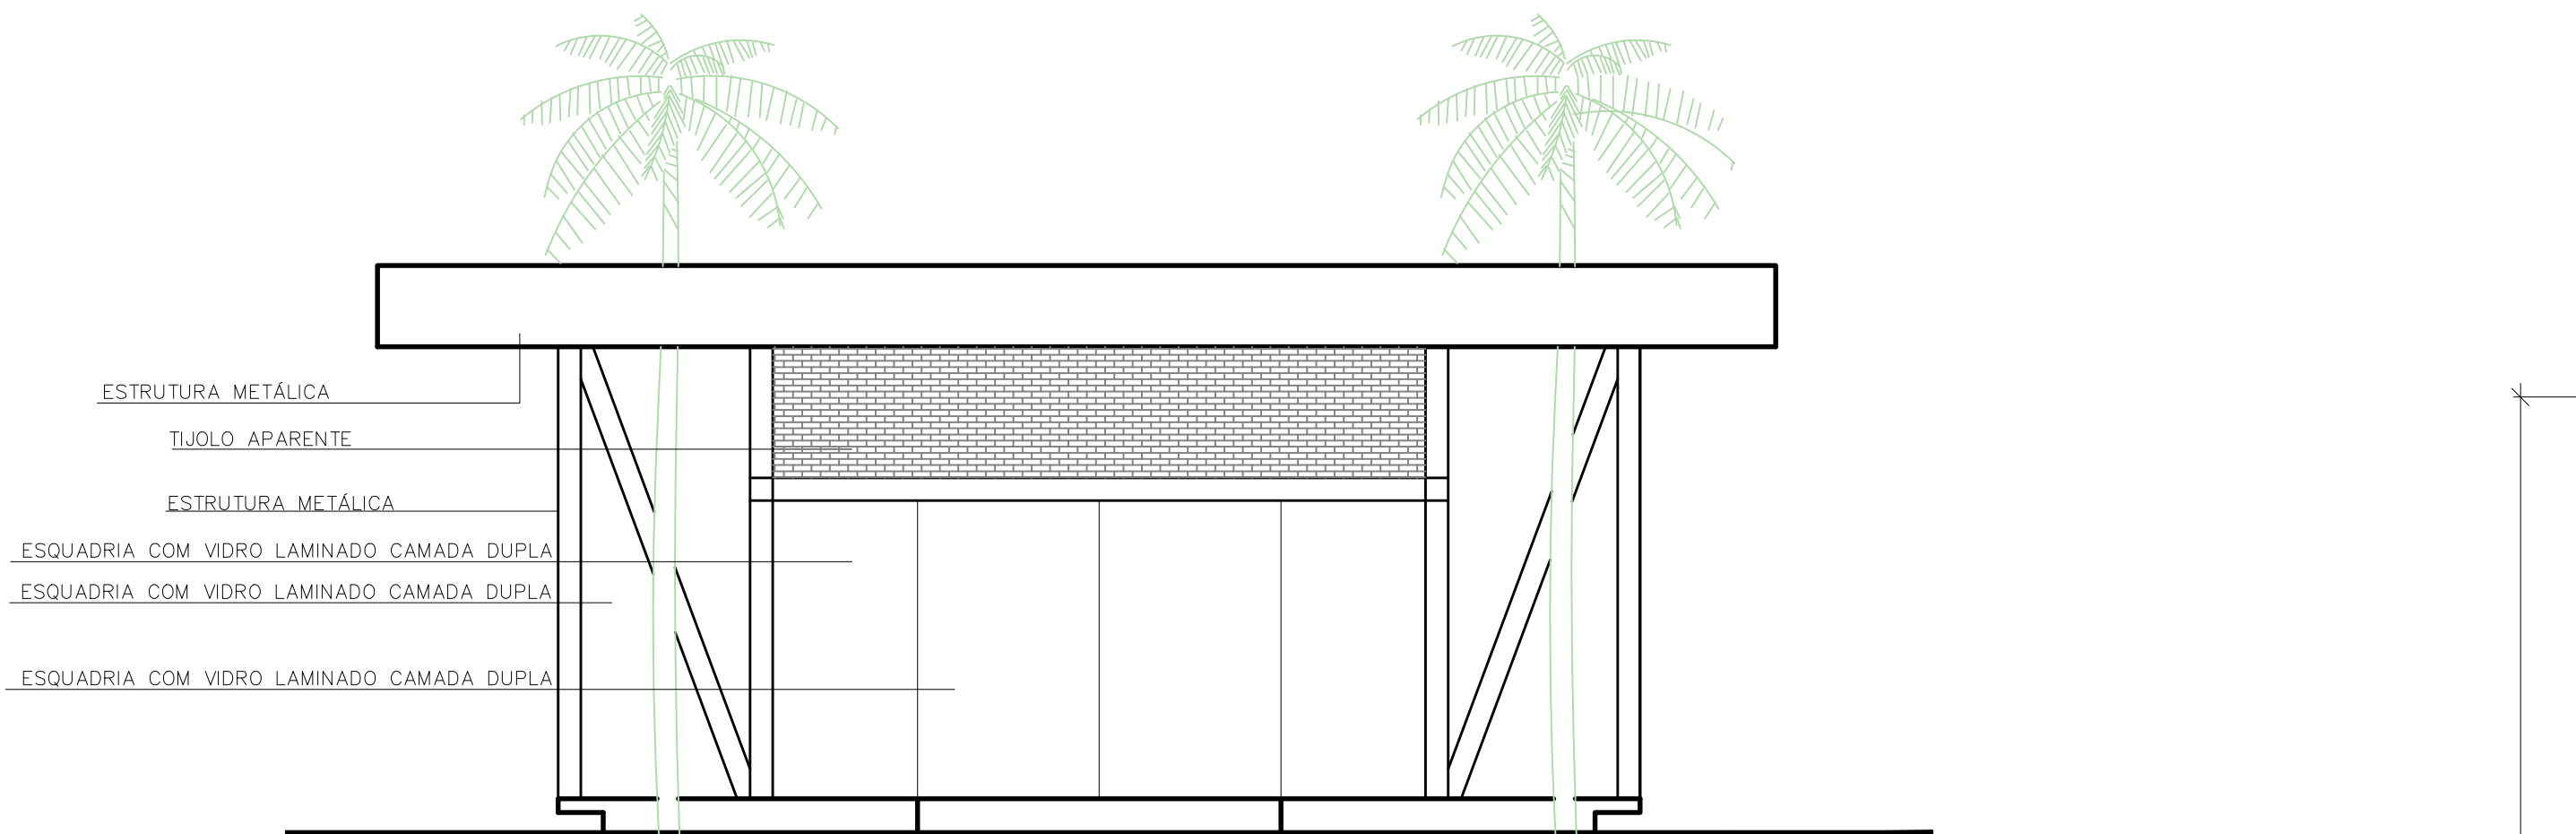

FACHADA A

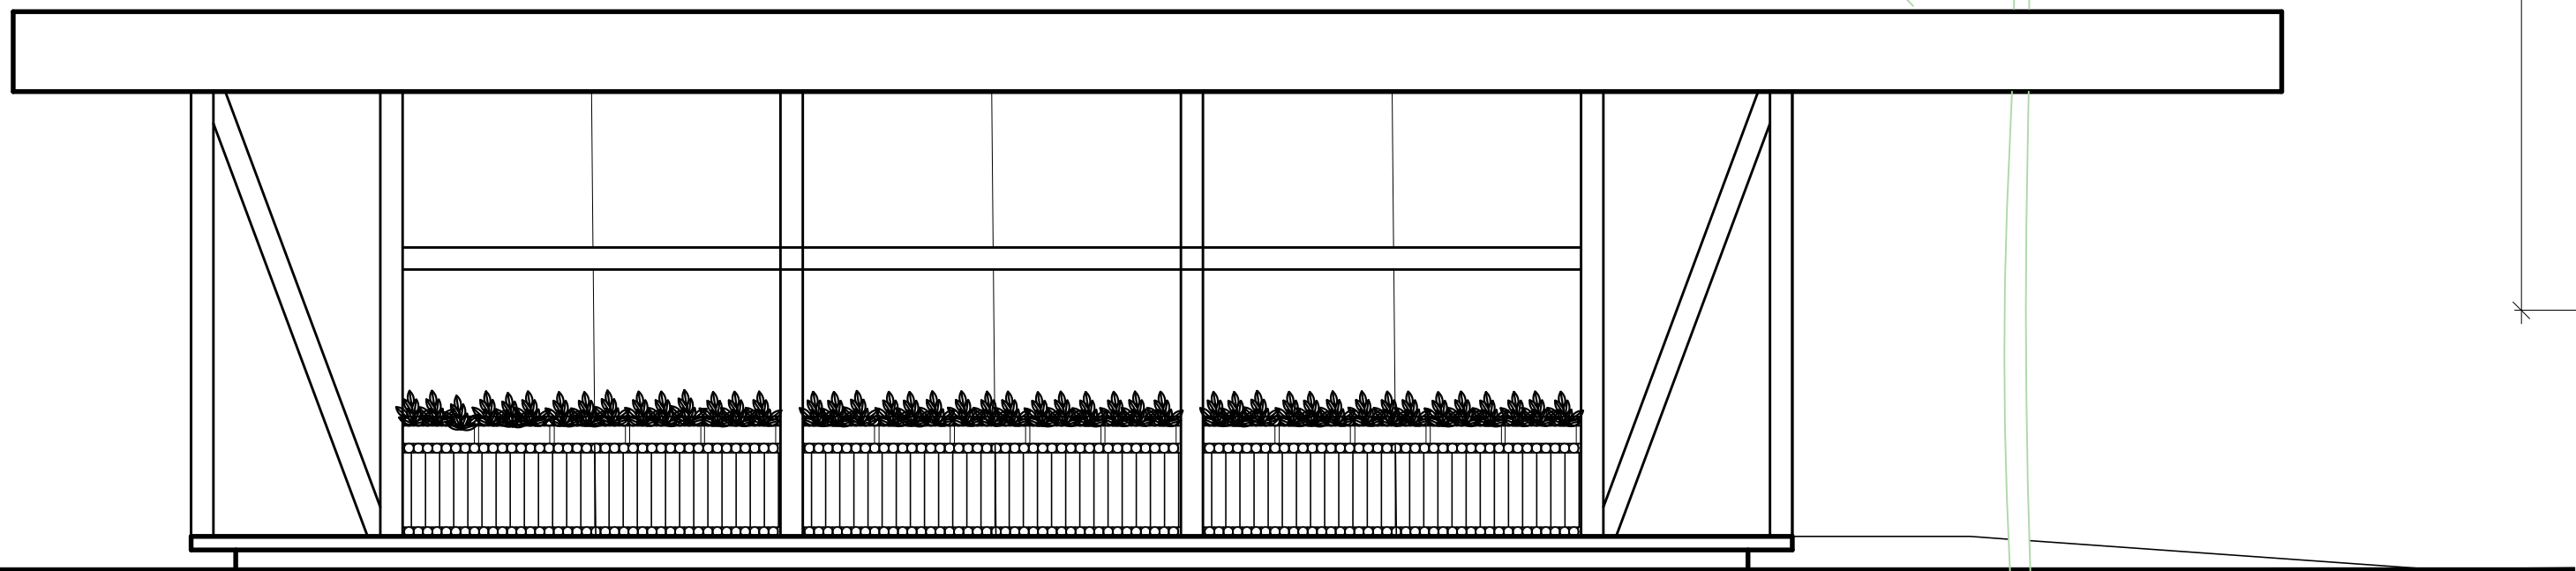


FACHADA B

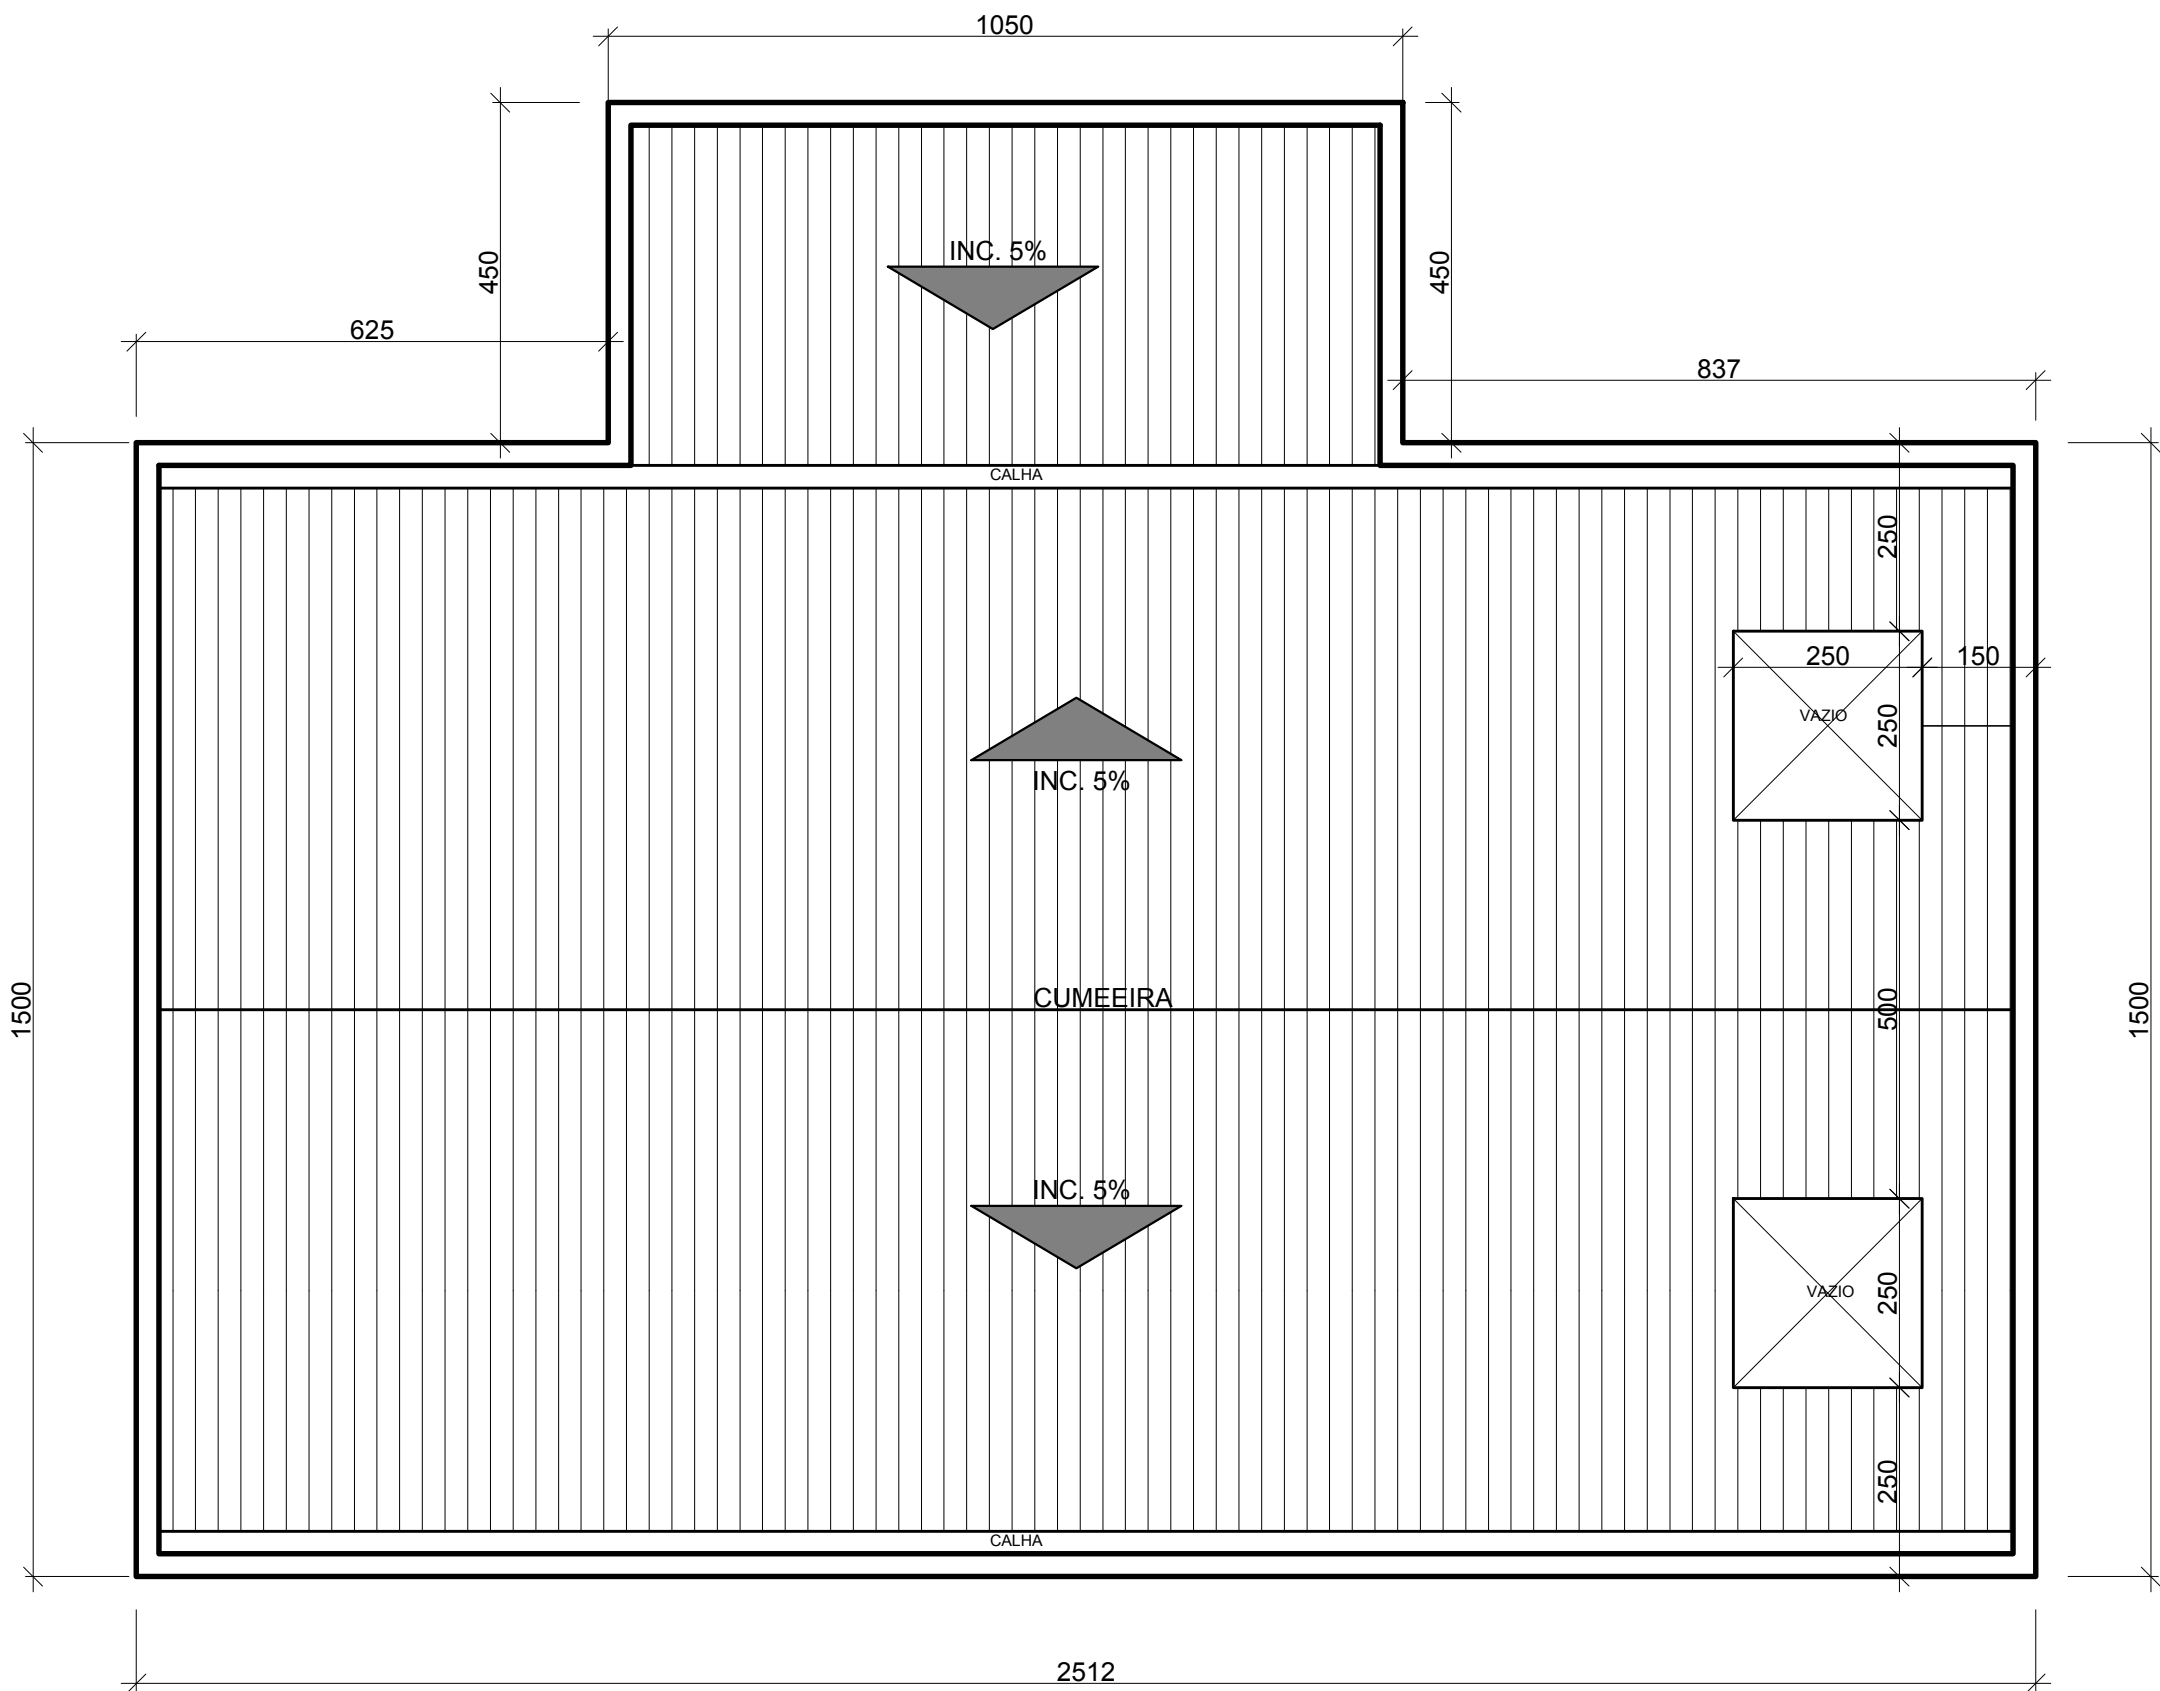

PLANTA DE COBERTURA

Carimbos:

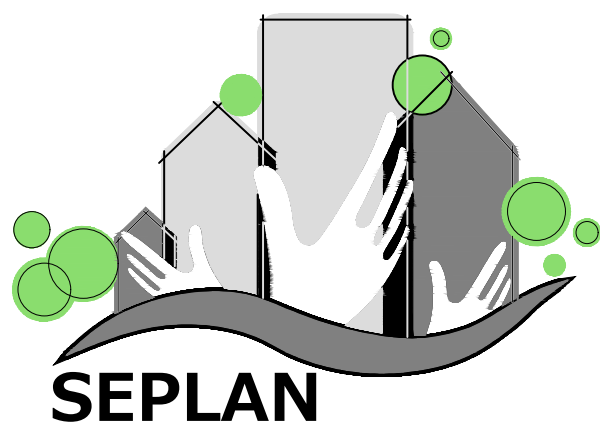

PREFEITURA
DE TIMBÓ

SECRETARIA MUNICIPAL
DE PLANEJAMENTO

Obra:			
REVITALIZAÇÃO COMPLEXO TURÍSTICO JARDIM DO IMIGRANTE			
Endereço:			
AV. GETÚLIO VARGAS ESQ. RUA LUIS BENZ			
Projeto:			
AMPLIAÇÃO EDIFICAÇÃO ANTIGA FECULÁRIA CORTE / FACHADA / PLANTA DE COBERTURA			
Resp. Técnico Projeto:			
Data:		Escala:	Área:
Out./2019		1/75	248,64m²