



PROJETO GEOMÉTRICO – TRECHO 01
ESC: 1/500


- LEGENDA
- MEIO-FIO
 - MEIO-FIO REBAIXADO
 - CANTEIRO RETIRADO

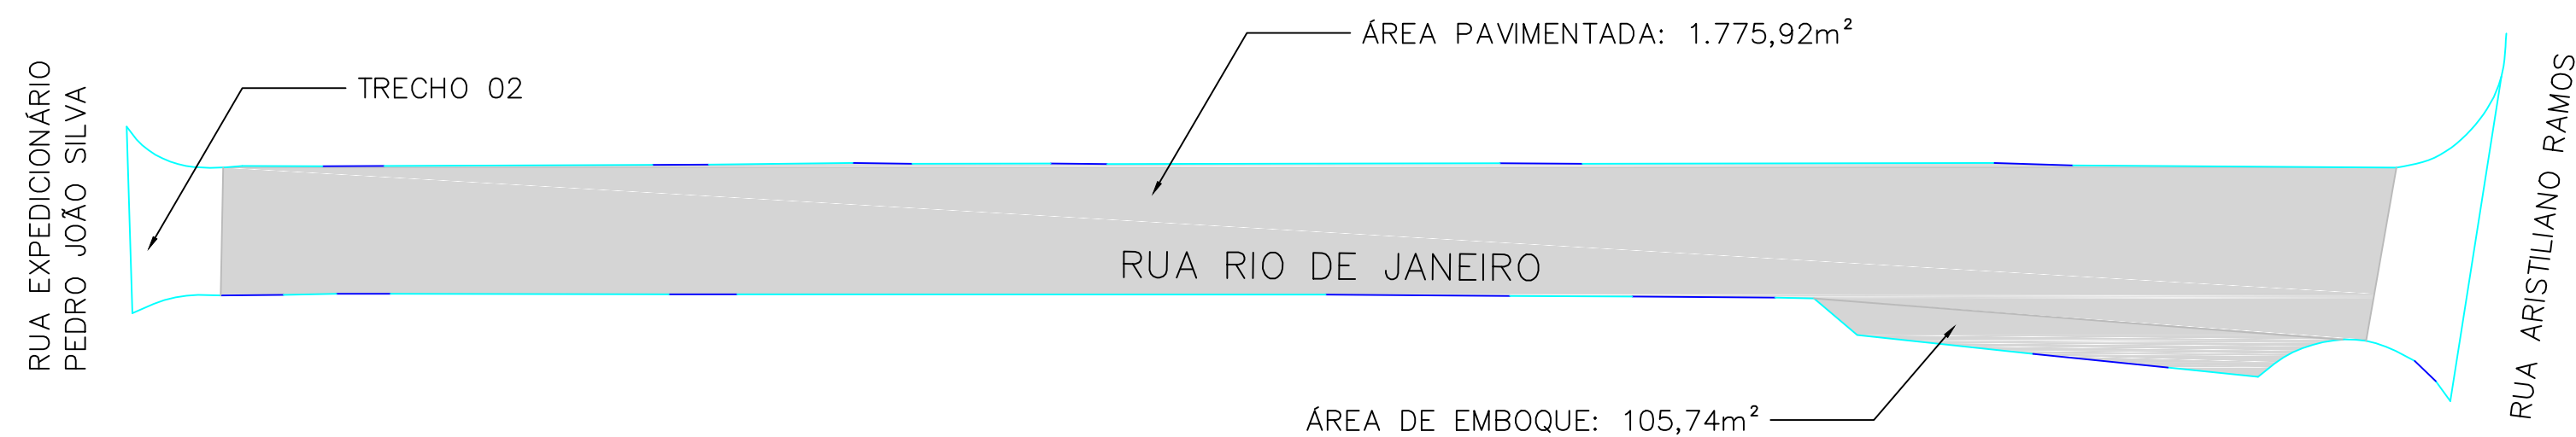

PROJETO PAVIMENTAÇÃO – TRECHO 01
ESC: 1/500

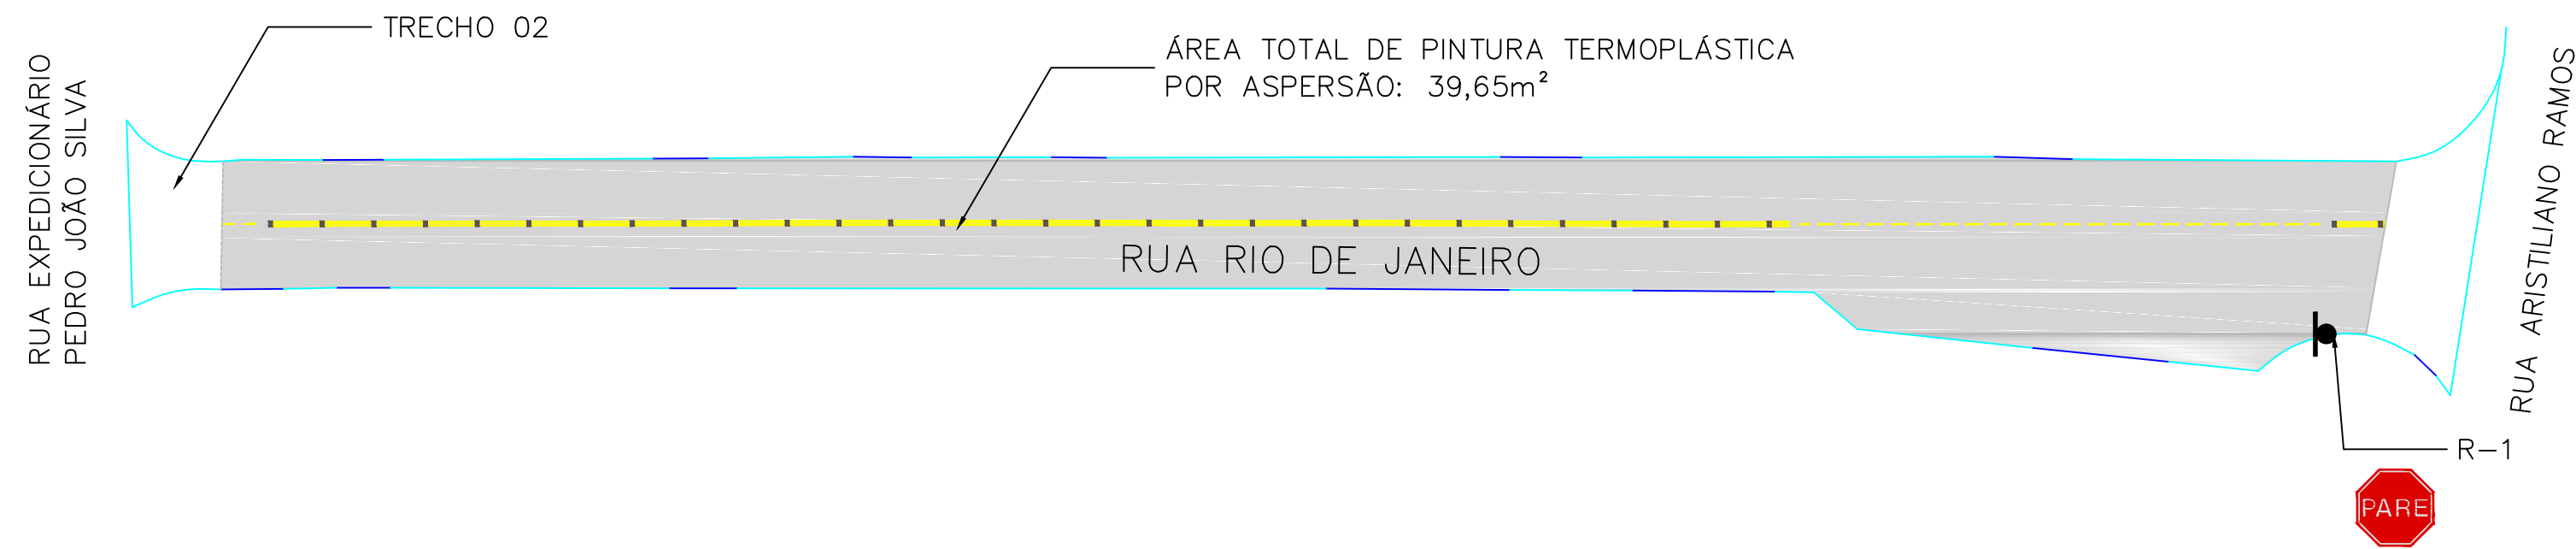


PROJETO SINALIZAÇÃO – TRECHO 01
ESC: 1/500

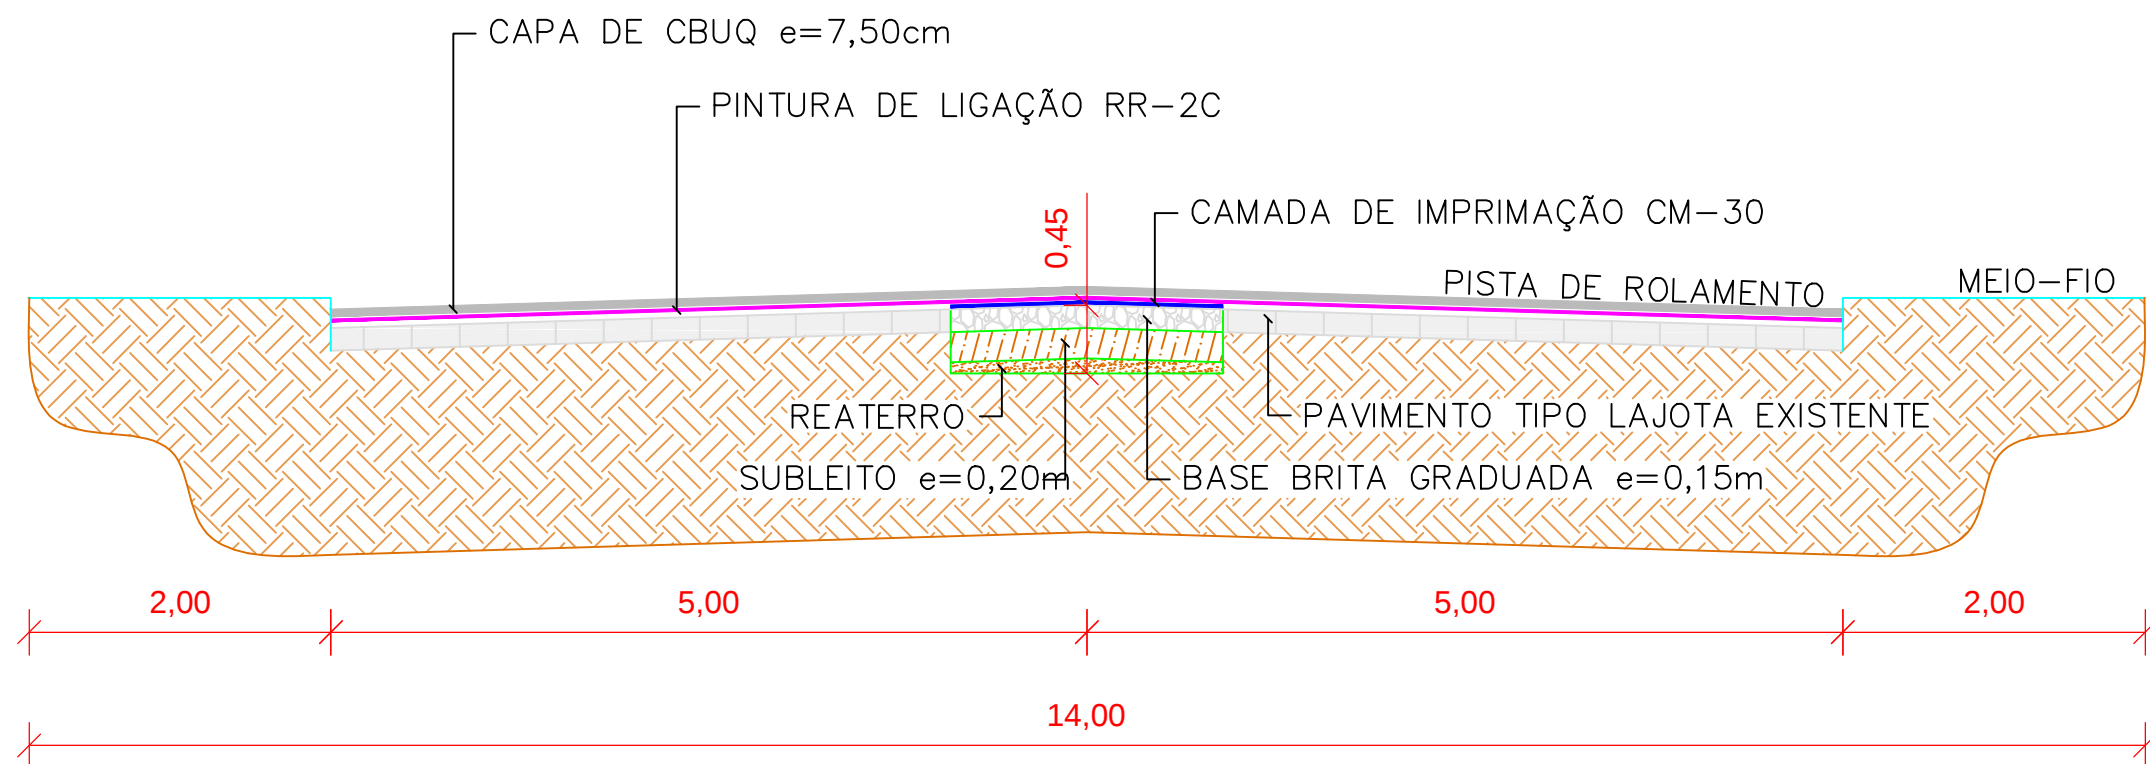


PERFIL TRANSVERSAL – TRECHO 02
ESC: 1/50


PLACAS DE REGULAMENTAÇÃO			
MODELO DOS SINAIS	CÓDIGO	PINTURAS	DIMENSÕES
	R-1	FUNDO: VERMELHO REFL. ORLA INTERNA: BRANCO REFL. ORLA EXTERNA: VERMELHO REFL. VERSO: PRETO FOSCO LETRAS: BRANCO REFL.	Ø=0,50m

PADRONIZAÇÃO SINALIZAÇÃO VERTICAL
SEM ESCALA

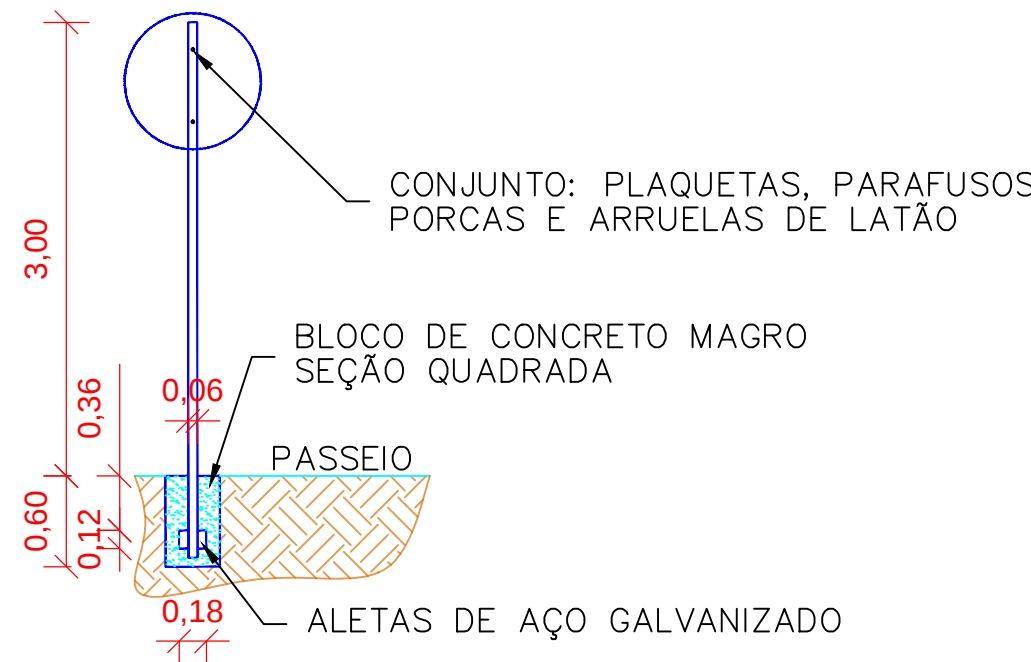


SUPORTE DE SUSTENTAÇÃO DAS PLACAS
SEM ESCALA

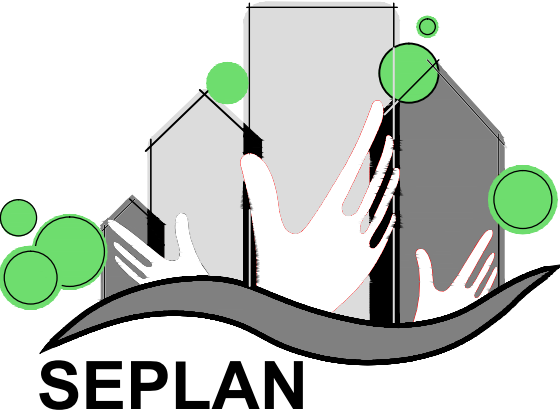
EMI	EMIÇÃO INICIAL – PREFEITURA MUNICIPAL DE TIMBÓ	03/2020	TAMIRIS	TAMIRIS	UILSON
REV.	DESCRIÇÃO	DATA	DESENHO	VERIFICADO	APROVADO
 PREFEITURA DE TIMBÓ SECRETARIA MUNICIPAL DE PLANEJAMENTO					
Obra: PROJETO DE PAVIMENTAÇÃO RUA RIO DE JANEIRO					
Endereço: RUA RIO DE JANEIRO – BAIRRO DAS CAPITALS – TIMBÓ/SC					
Projeto: TRECHO 01					
Resp. Técnico Projeto: _____ UILSON RIES CREA/SC 132809-1					
Data: MAR/2020	Escala: INDICADA	Área: 4.467,43m²	Prancha: PAV.01		

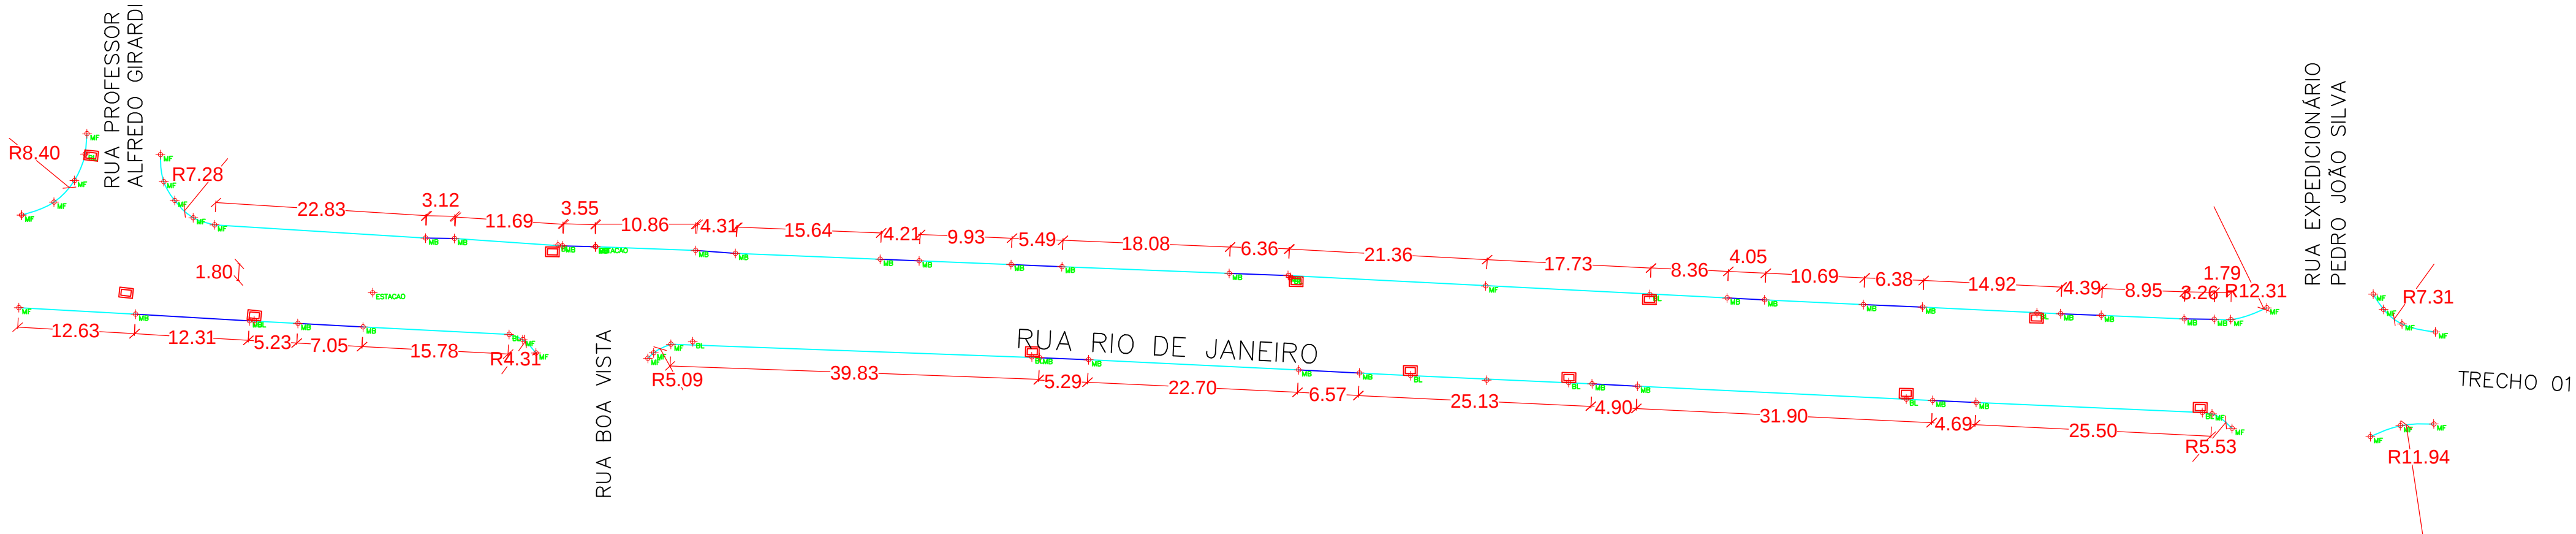


PROJETO GEOMÉTRICO – TRECHO 02
ESC: 1/500

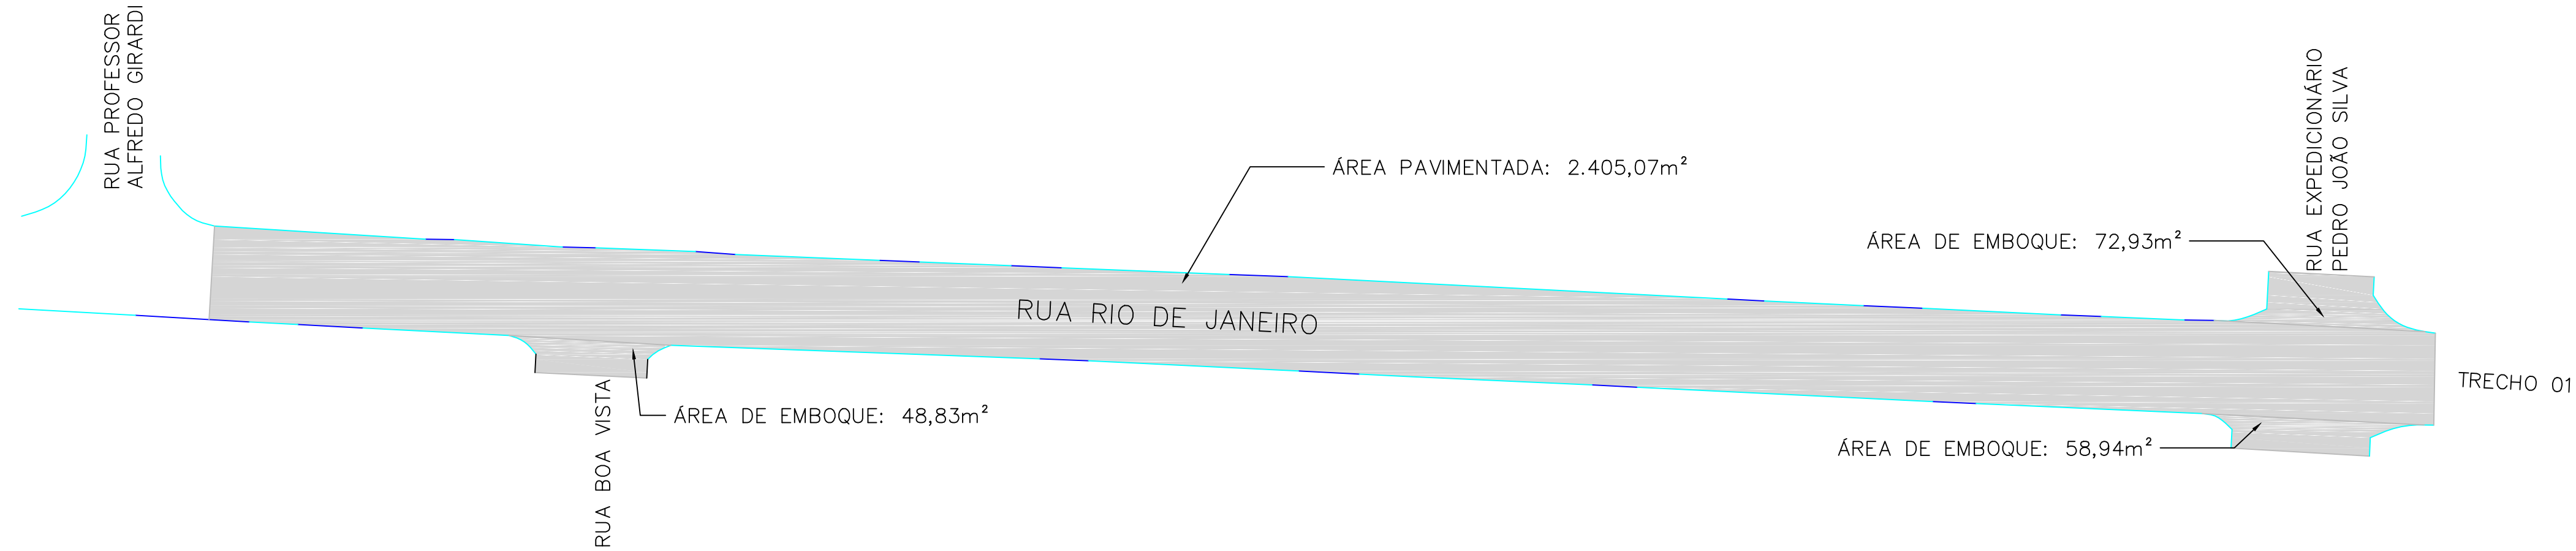

PROJETO PAVIMENTAÇÃO – TRECHO 02
ESC: 1/500

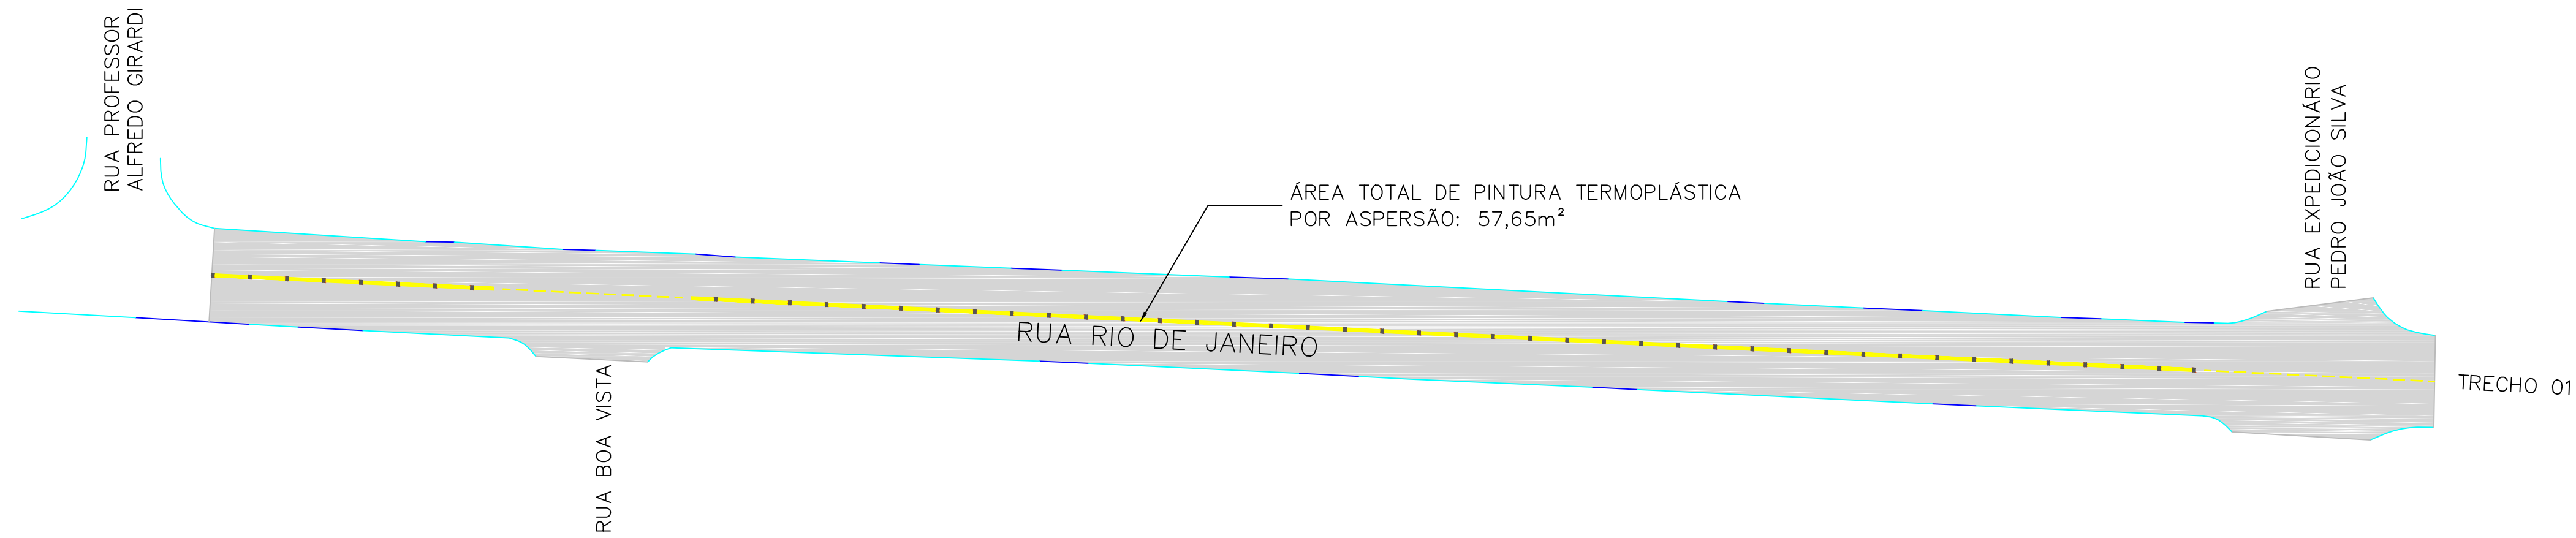

PROJETO SINALIZAÇÃO – TRECHO 02
ESC: 1/500

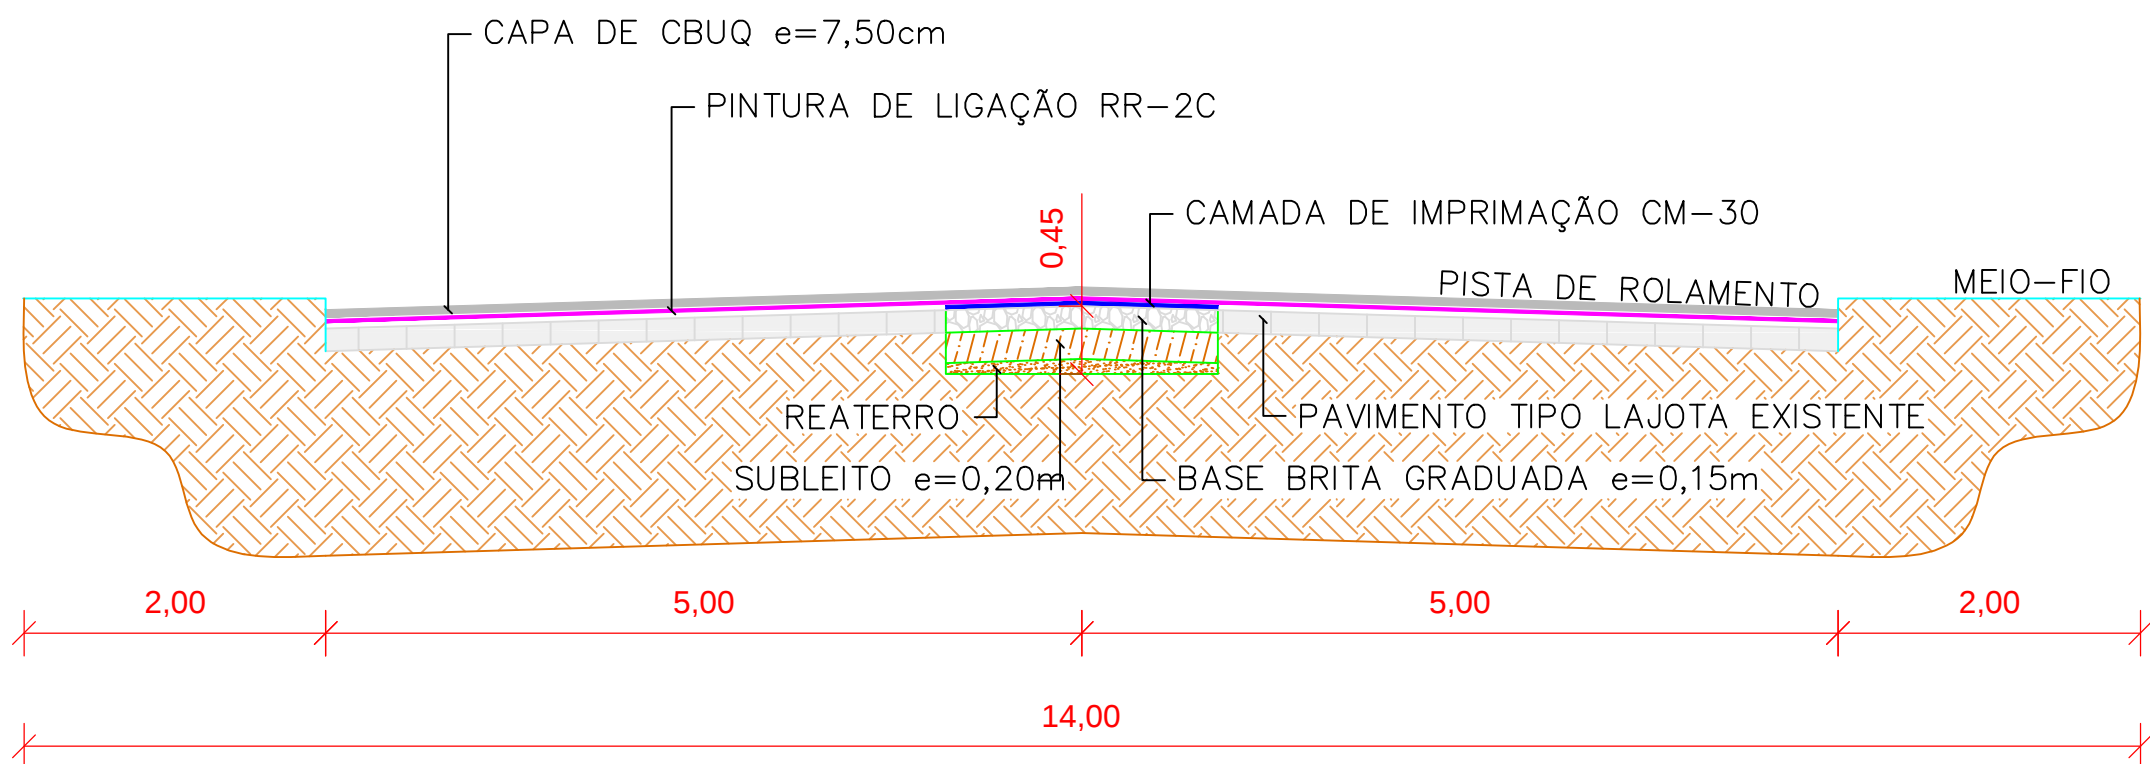


PERFIL TRANSVERSAL – TRECHO 02
ESC: 1/50

LEGENDA

- MEIO-FIO
- MEIO-FIO REBAIXADO
- CANTEIRO RETIRADO

PLACAS DE REGULAMENTAÇÃO			
MODELO DOS SINAIS	CÓDIGO	PINTURAS	DIMENSÕES
	R-1	FUNDO: VERMELHO REFL. ORLA INTERNA: BRANCO REFL. ORLA EXTERNA: VERMELHO REFL. VERSO: PRETO FOSCO LETRAS: BRANCO REFL.	Ø=0,50m

PADRONIZAÇÃO SINALIZAÇÃO VERTICAL
SEM ESCALA

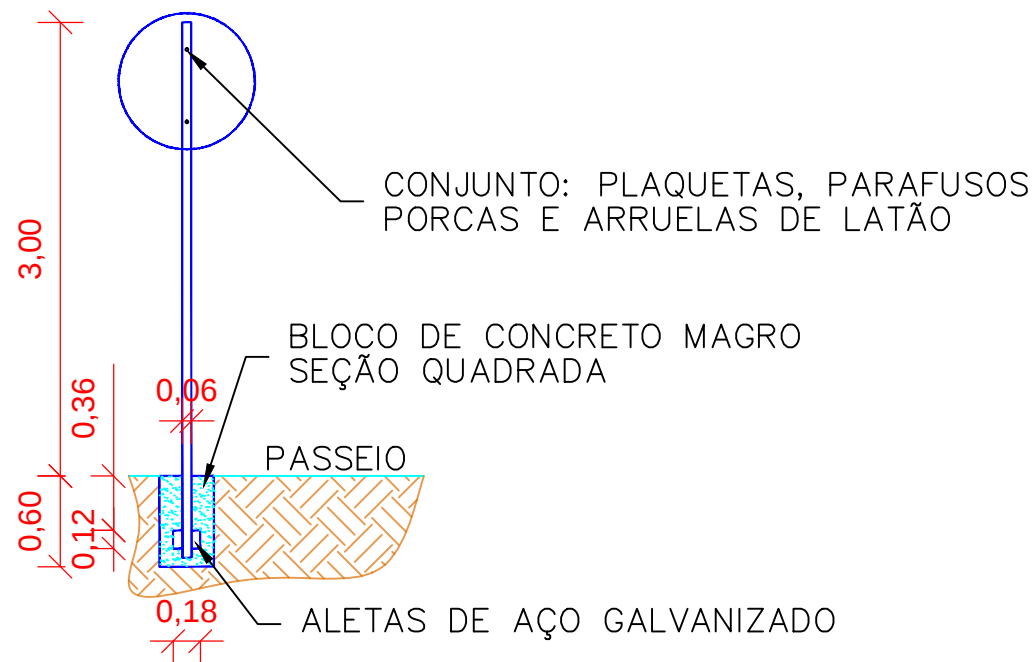

SUPORE DE SUSTENTAÇÃO DAS PLACAS
SEM ESCALA

EMI	EMIÇÃO INICIAL – PREFEITURA MUNICIPAL DE TIMBÓ	03/2020	TAMIRIS	TAMIRIS	UILSON
REV.	DESCRIÇÃO	DATA	DESENHO	VERIFICADO	APROVADO

PREFEITURA DE TIMBÓ

SECRETARIA MUNICIPAL DE PLANEJAMENTO

Obra: PROJETO DE PAVIMENTAÇÃO
RUA RIO DE JANEIRO

Endereço: RUA RIO DE JANEIRO – BAIRRO DAS CAPITAIS – TIMBÓ/SC

Projeto: TRECHO 02

Resp. Técnico Projeto: UILSON RIES
CREA/SC 132809-1

Data: MAR/2020	Escala: INDICADA	Área: 4.467,43m²	Prancha: PAV.02
----------------	------------------	------------------	-----------------