



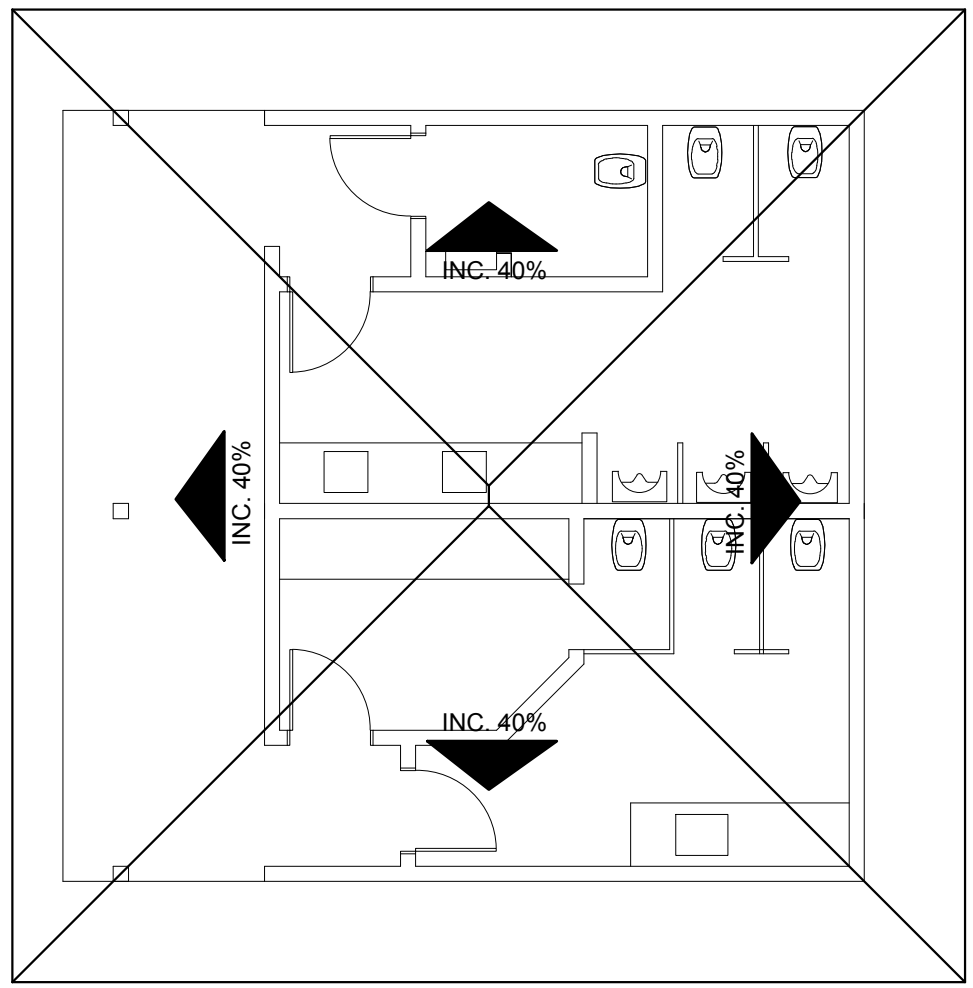

PLANTA DE COBERTURA


ESC.: 1/75

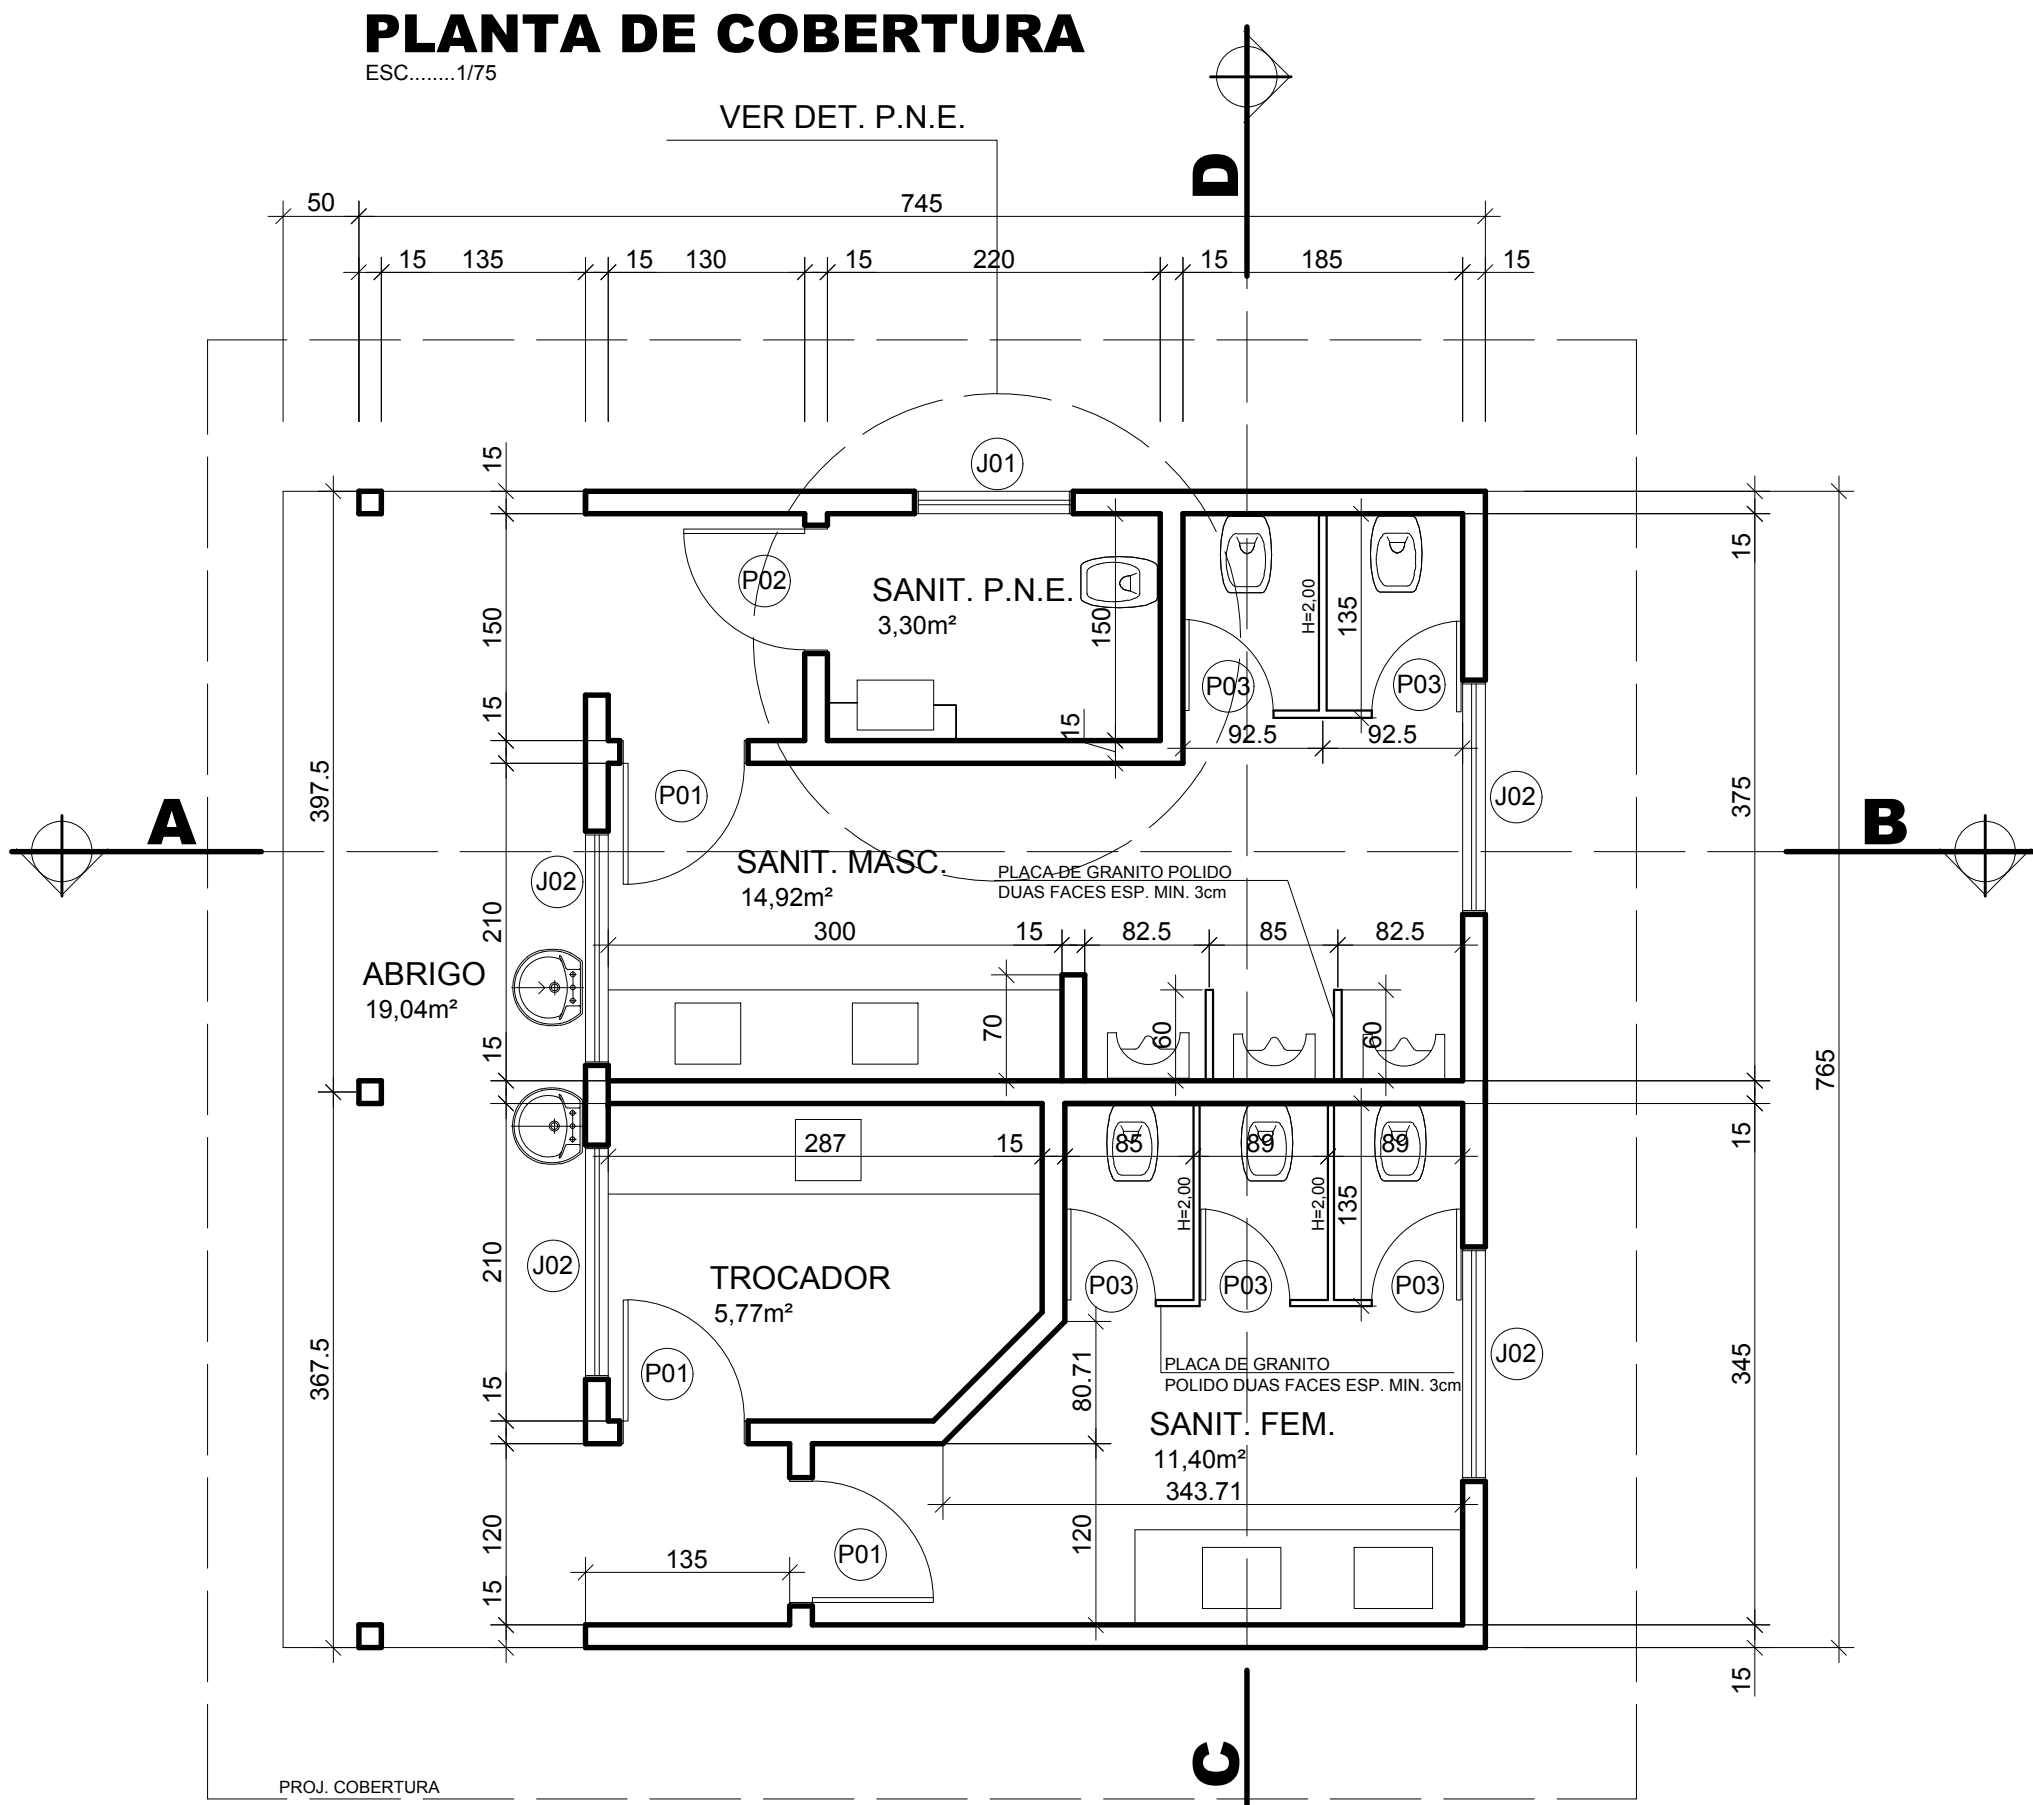

PLANTA BAIXA


ESC.: 1/50

COD.	DIMENSÃO	H. PEITORIL	Q.TDA	ESPECIFICAÇÃO
P01	90x210	-	3	ALUMINIO BRANCO, ABRIR, DOBRADIÇA COM MOLA
P01	90x210	-	1	ALUMINIO BRANCO, ABRIR, DOBRADIÇA COM MOLA (DET. PNE)
P02	60x180	-	5	ALUMINIO BRANCO, ABRIR
J01	150x60	180	4	ALUMINIO BRANCO, BASCULANTE, 3 FOLHAS
J02	100x60	180	1	ALUMINIO BRANCO, BASCULANTE, 2 FOLHAS

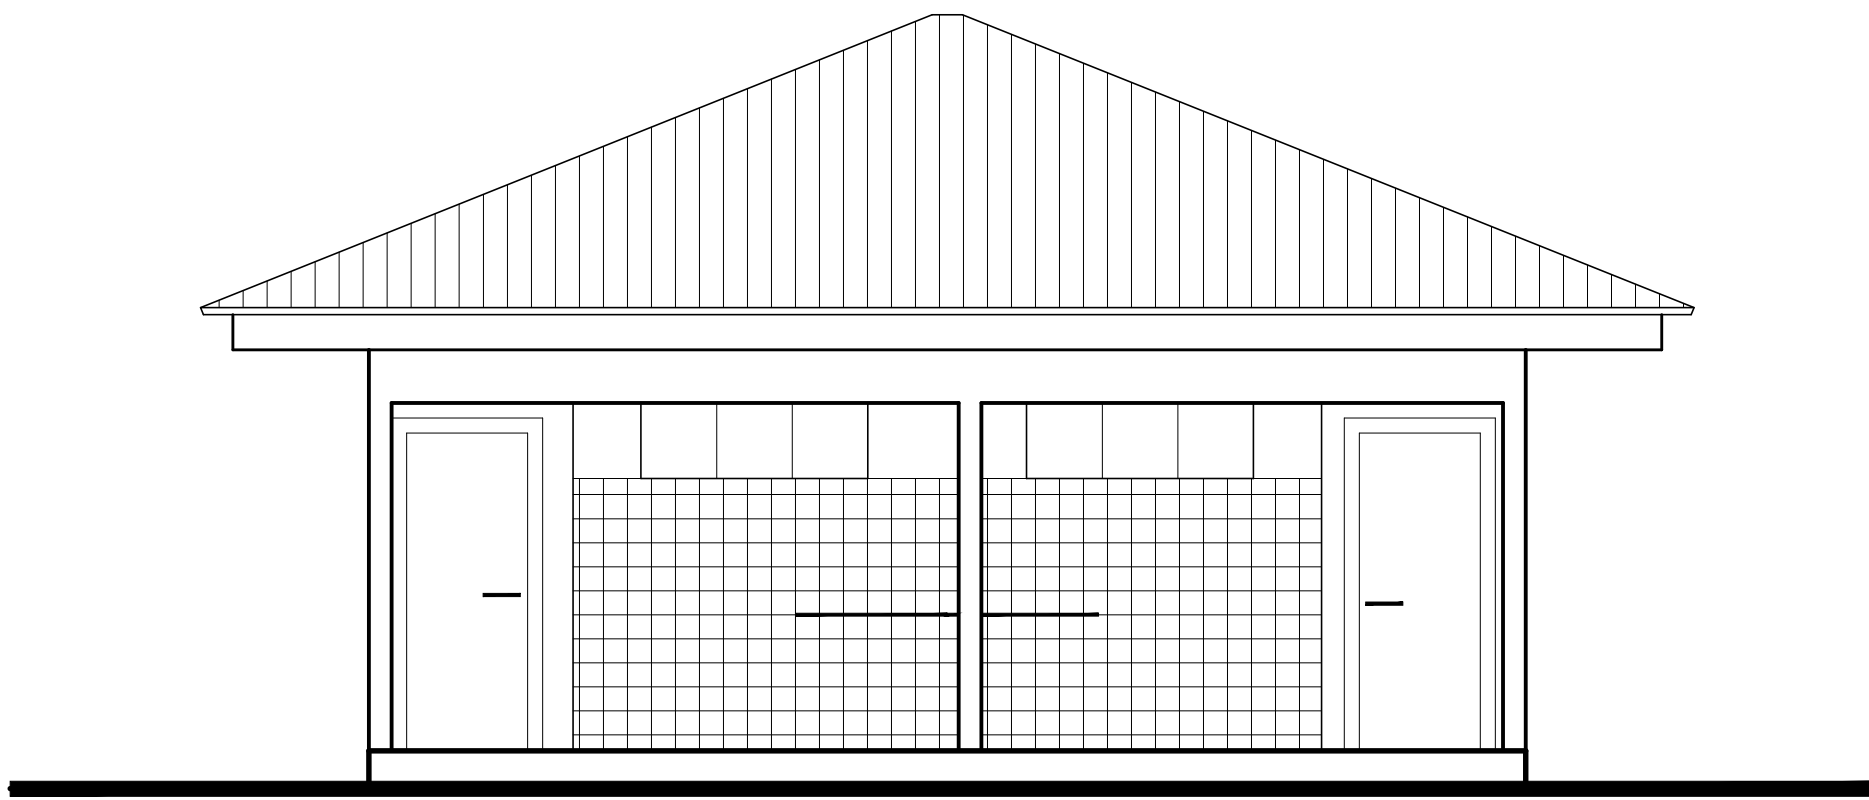


FACHADA 1

ESC.: 1/50

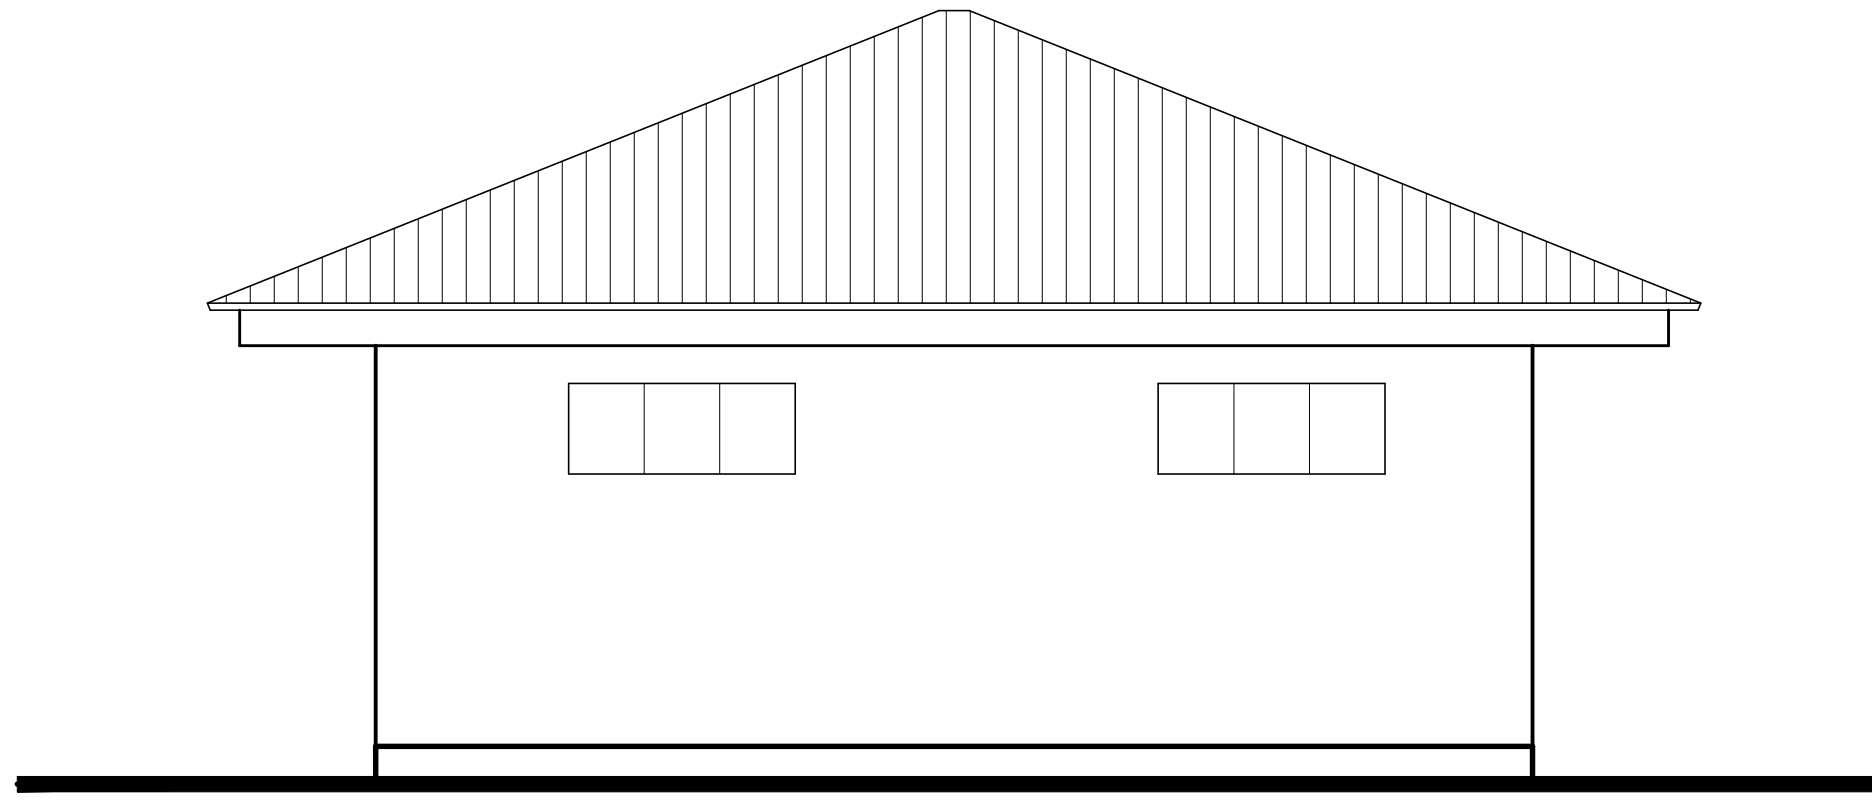


FACHADA 2

ESC.: 1/50

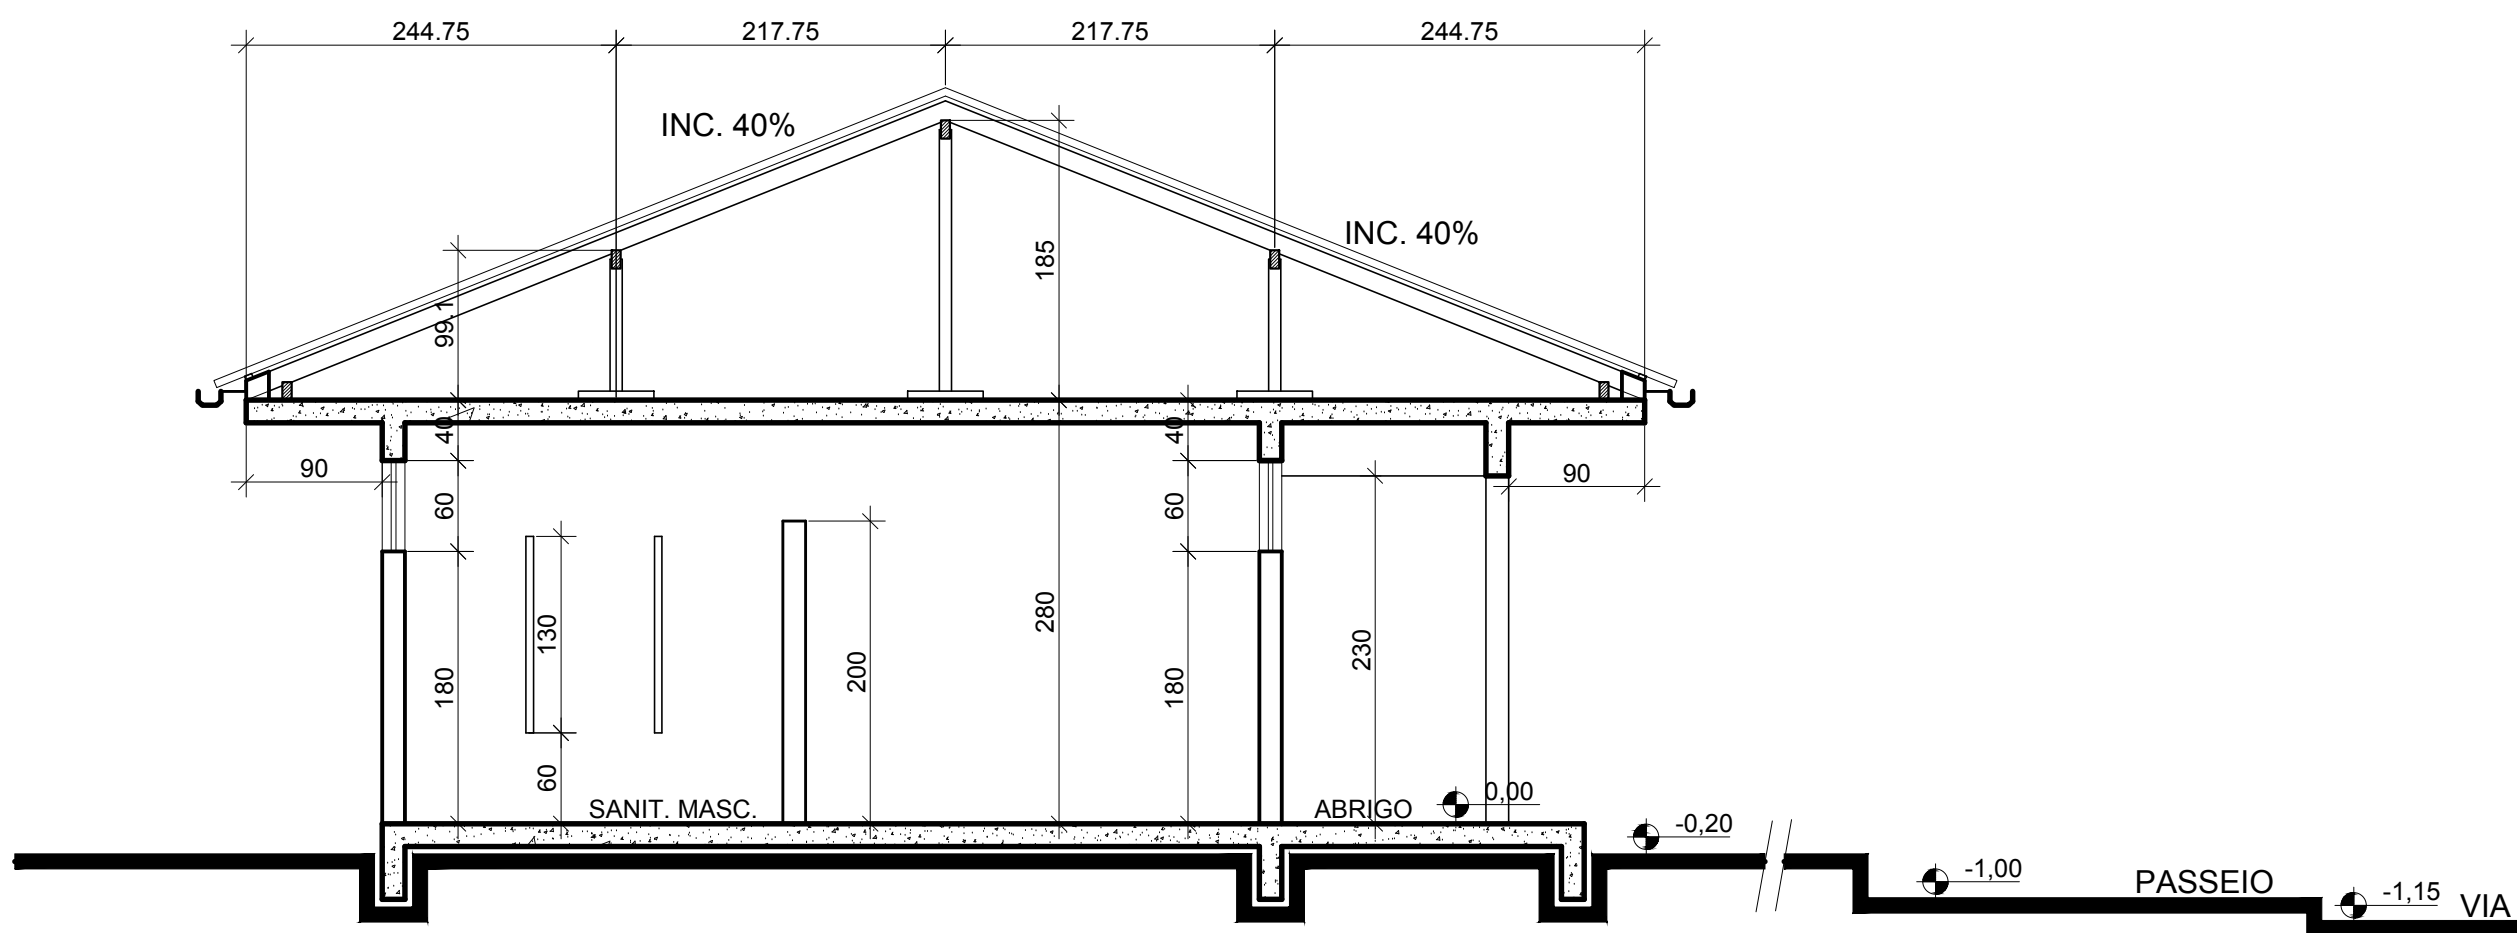

CORTE AB


ESC.: 1/50

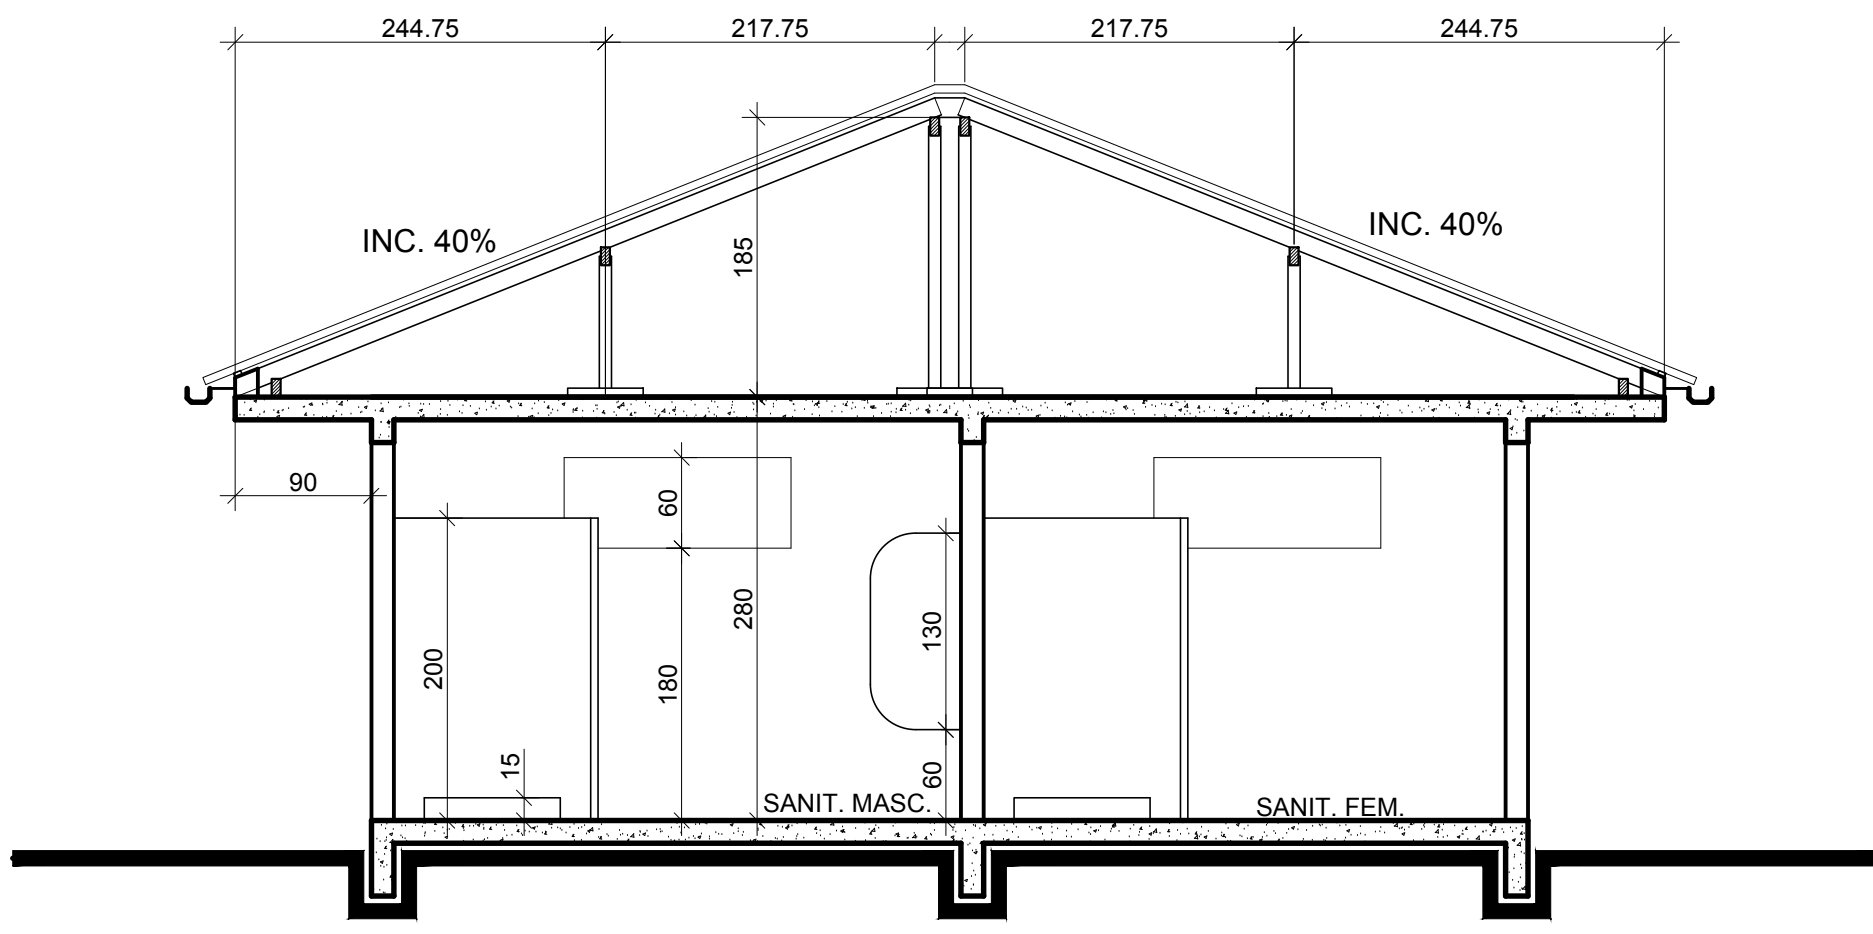

CORTE CD

ESC.: 1/50

Carimbos:

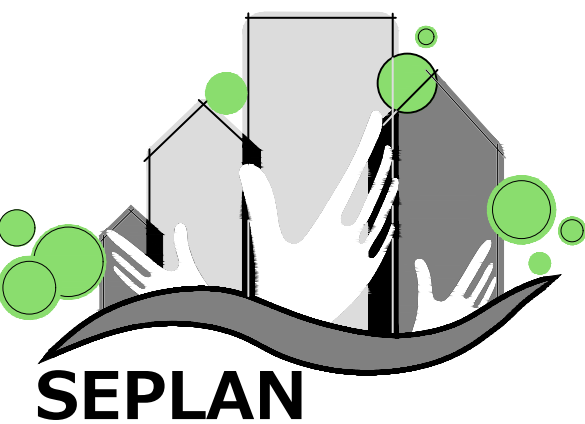

PREFEITURA
DE TIMBÓ

SECRETARIA MUNICIPAL
DE PLANEJAMENTO

Obra: SANITÁRIOS JARDIM BOTÂNICO			
Endereço: Acesso Estadual 477-A - Timbó - SC			
Projeto: PLANTA BAIXA, CORTES, FACHADAS PLANTA DE COBERTURA			
Resp. Técnico Projeto:			
Data:	Escala:	Área:	Prancha:
Out./2017	1/50	57,00m²	ARQ.P1.02