












## LEGENDA

-  PLACA DE SINALIZAÇÃO EM BREILE
-  PISO PODOTÁTIL DE ALERTA
-  PISO PODOTÁTIL DIRECIONAL

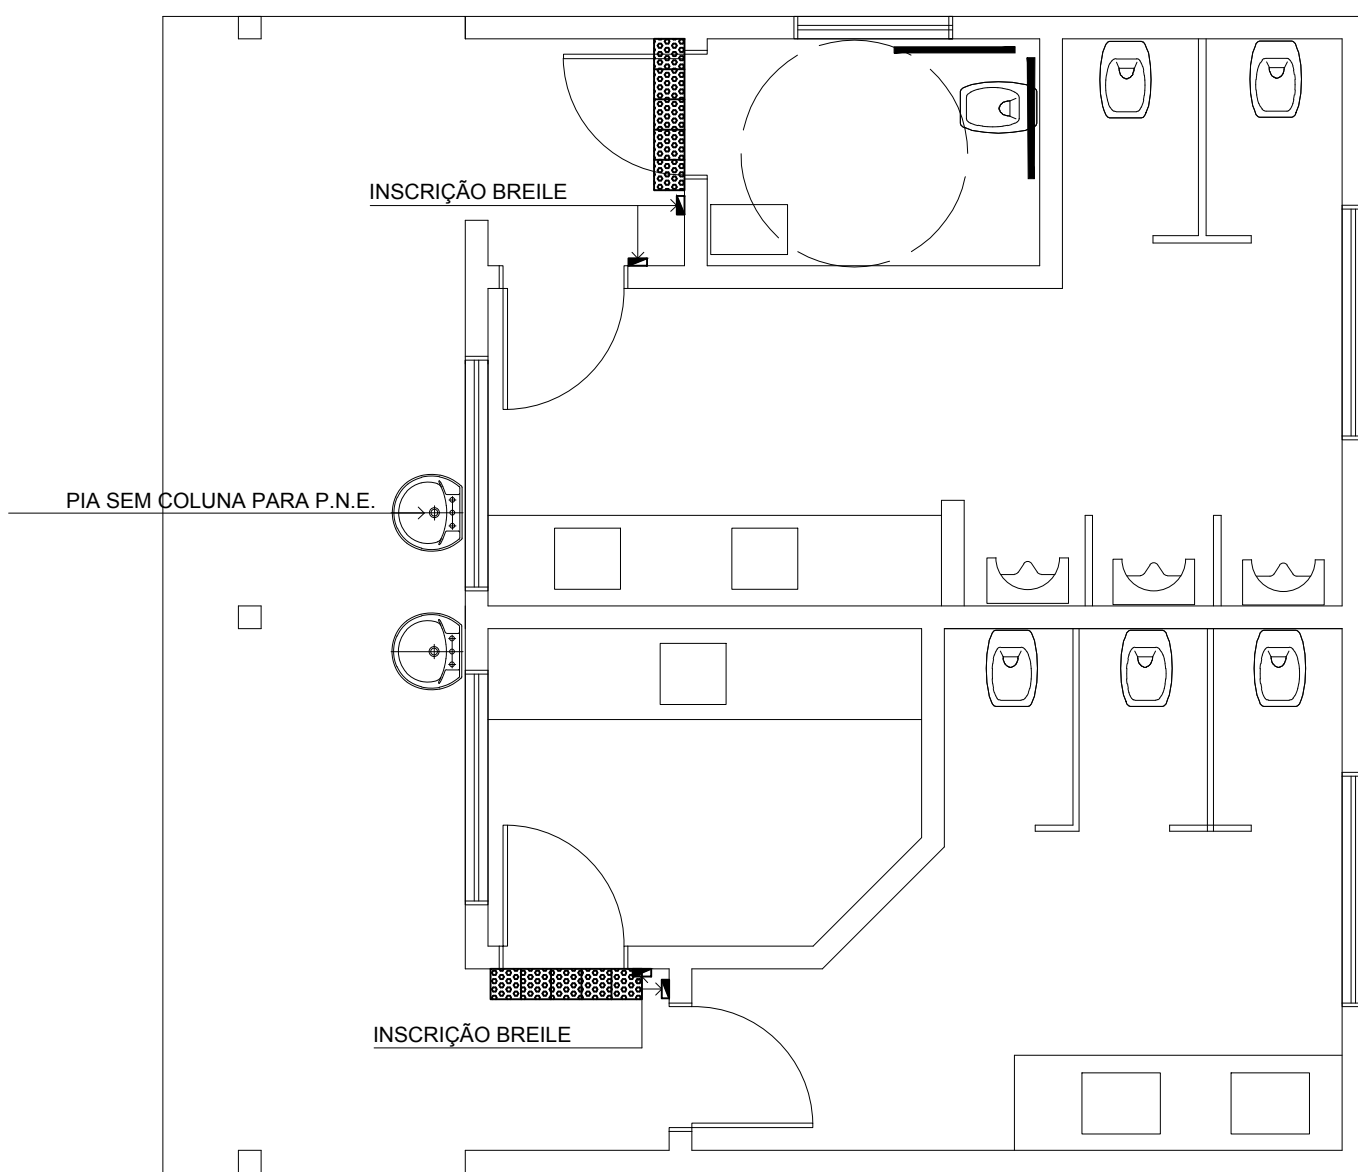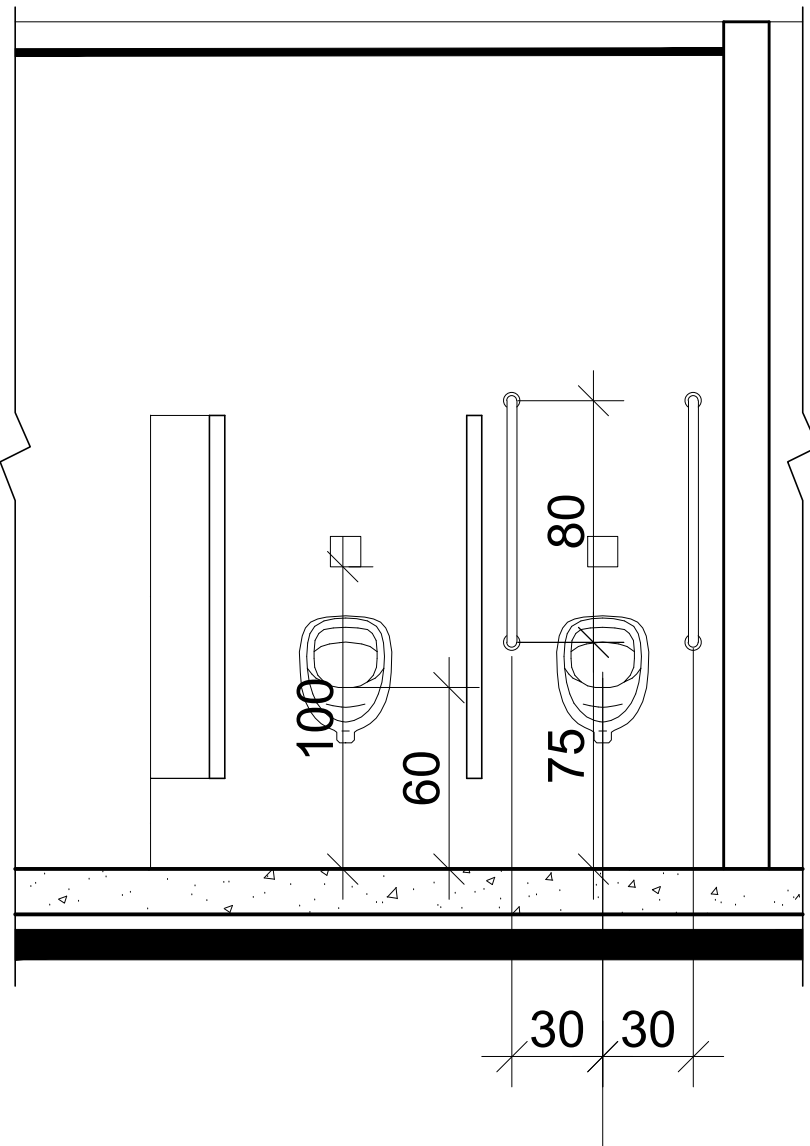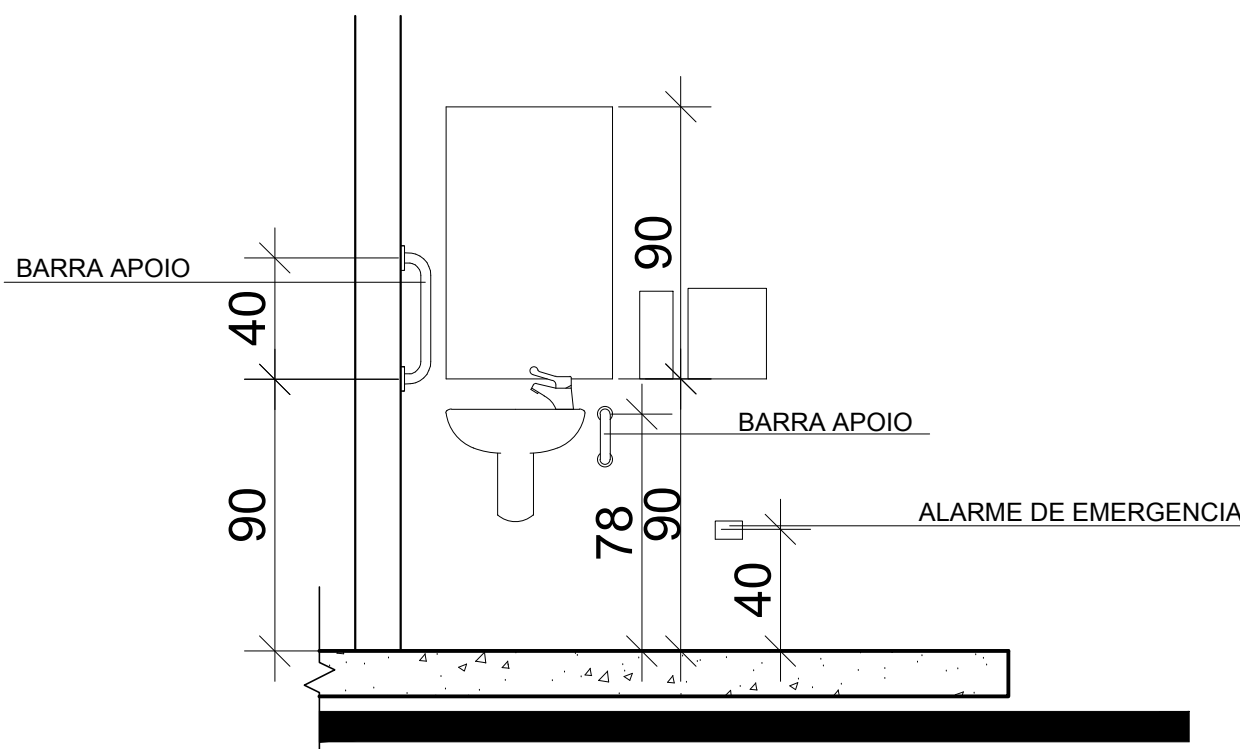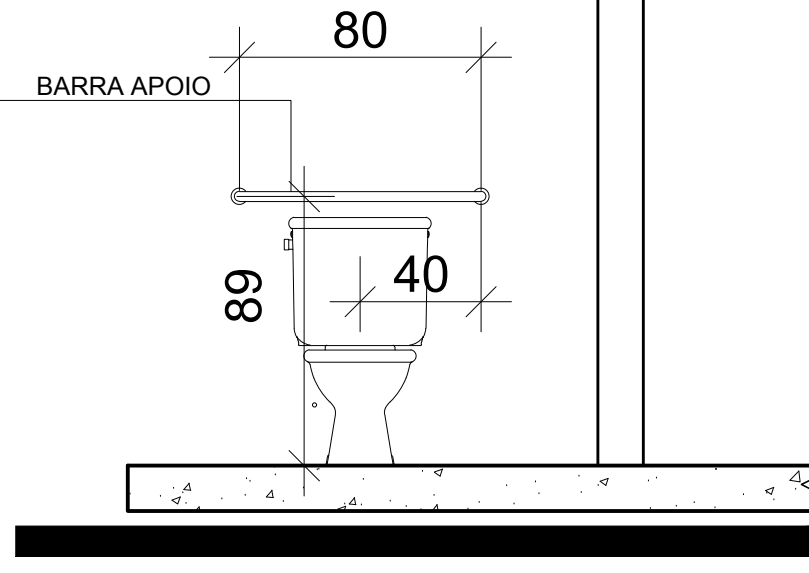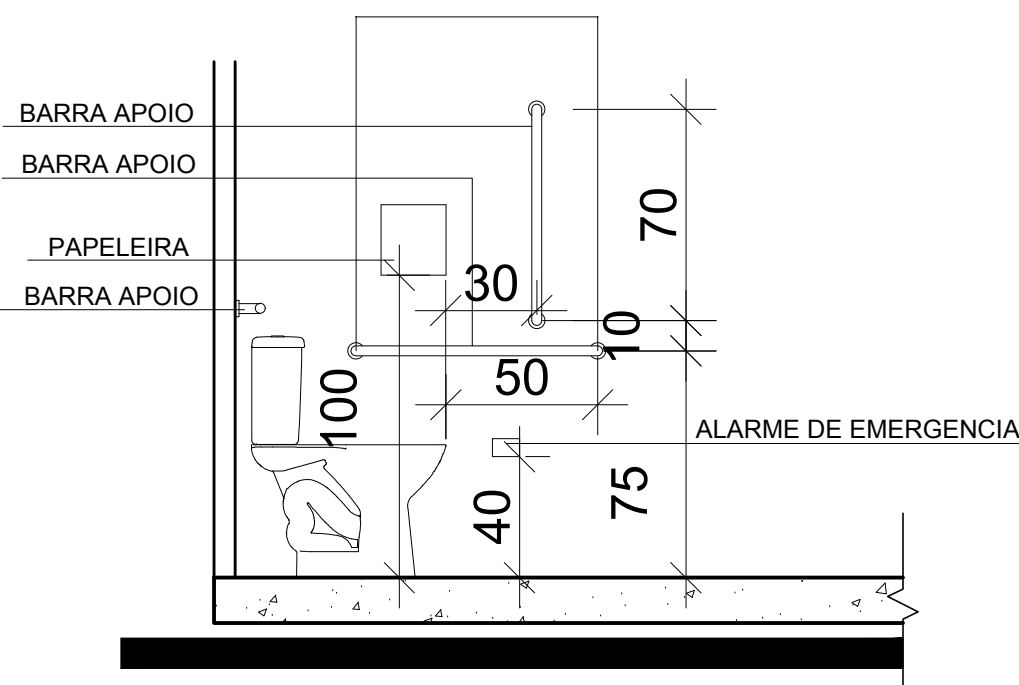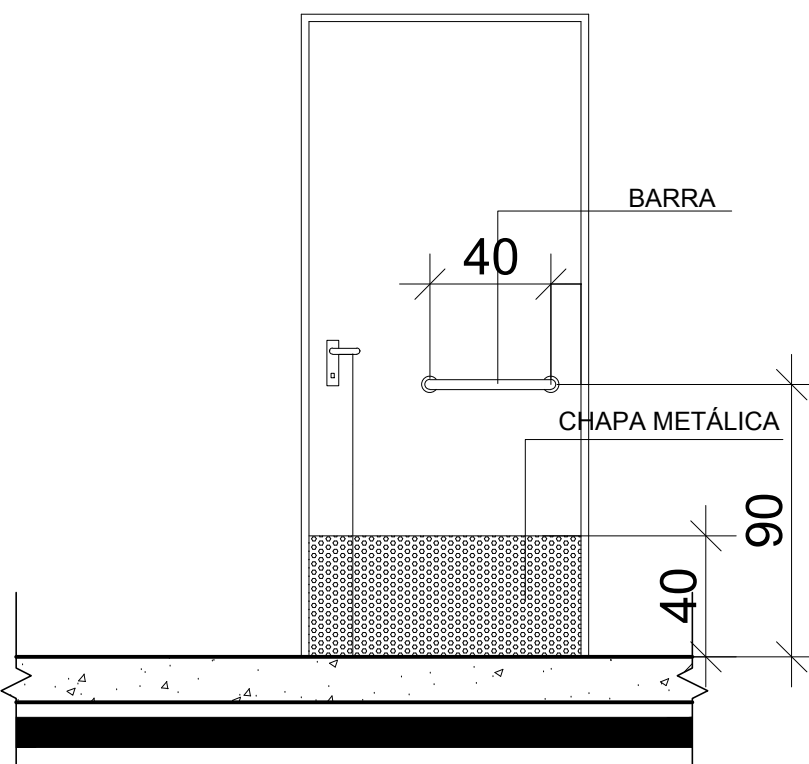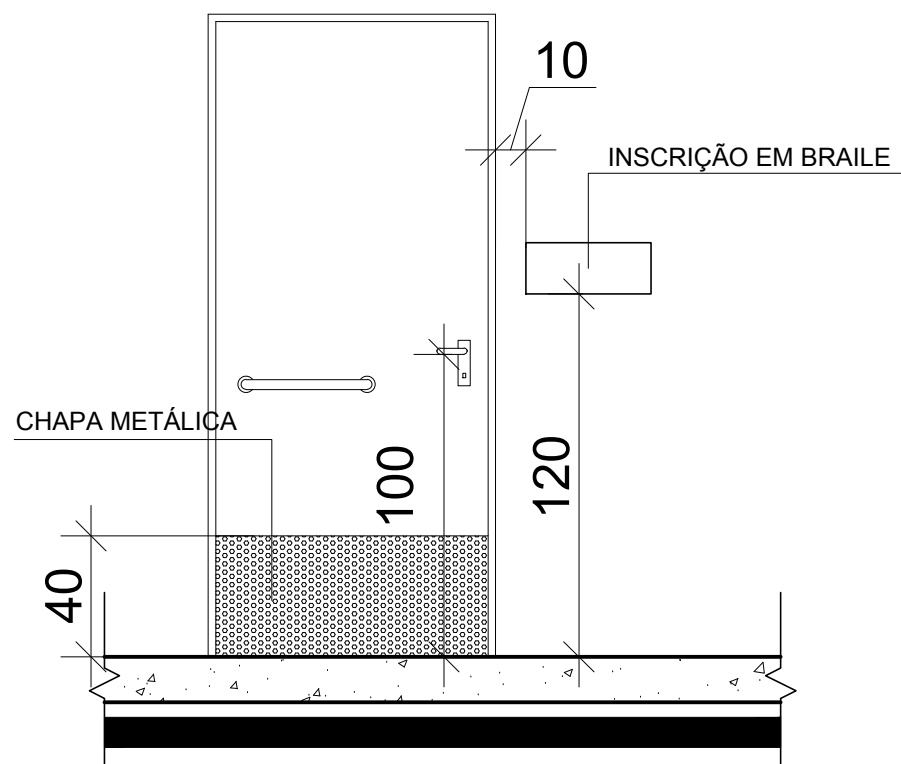

Carimbos:



**PREFEITURA  
DE TIMBÓ**

**SECRETARIA MUNICIPAL  
DE PLANEJAMENTO**

**Obra:**

## SANITÁRIOS JARDIM BOTÂNICO

Endereço:

Acesso Estadual 477-A - Timbó - SC

## Projeto

## ACESSIBILIDADE

Resp. Técnico Projeto:

**Data:**

Out./2017

Escala:

1/75

Área:

57,00m

Prancha:

**ARQ.P1.06**