


HIDRÁULICA


ESC.....1/25

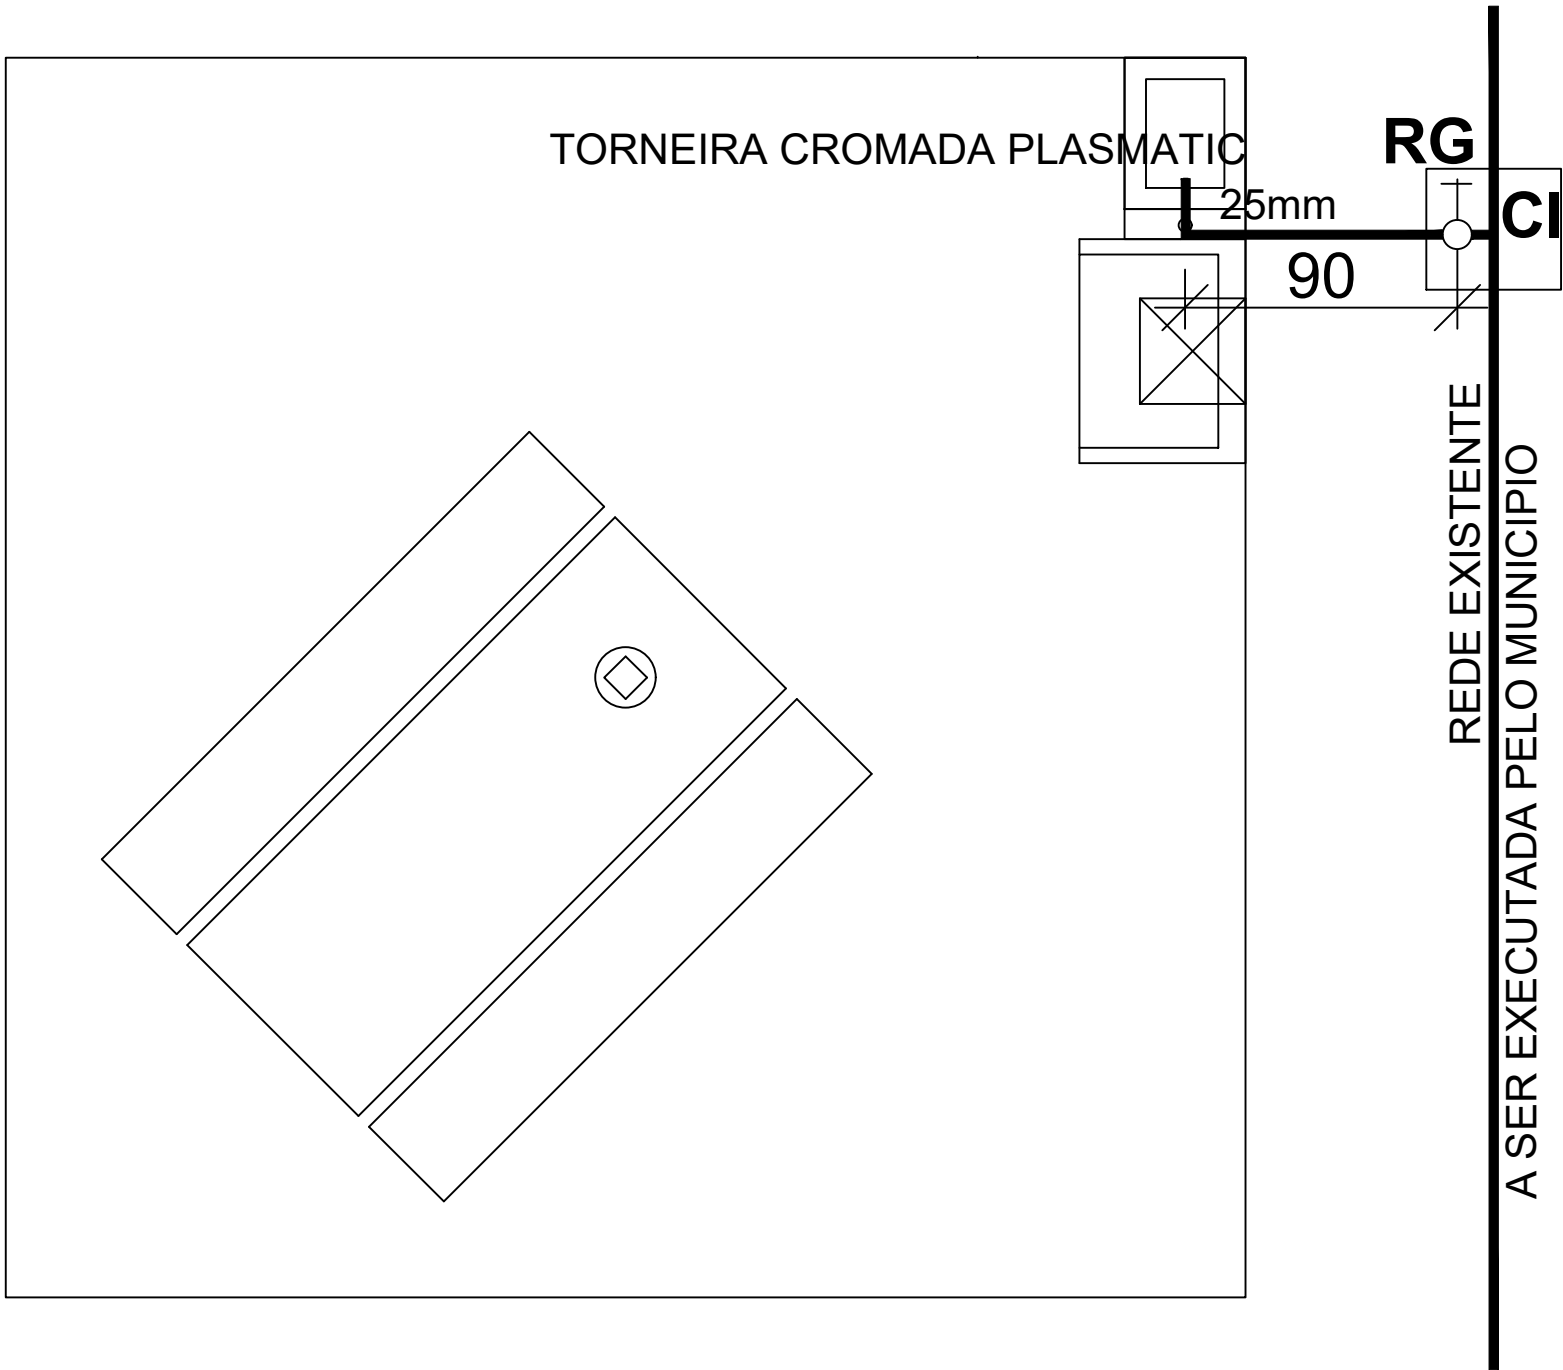

LEGENDA
RG - REGISTRO DE GAVETA
CI - CAIXA DE INSPEÇÃO


SANITARIO

ESC.....1/25

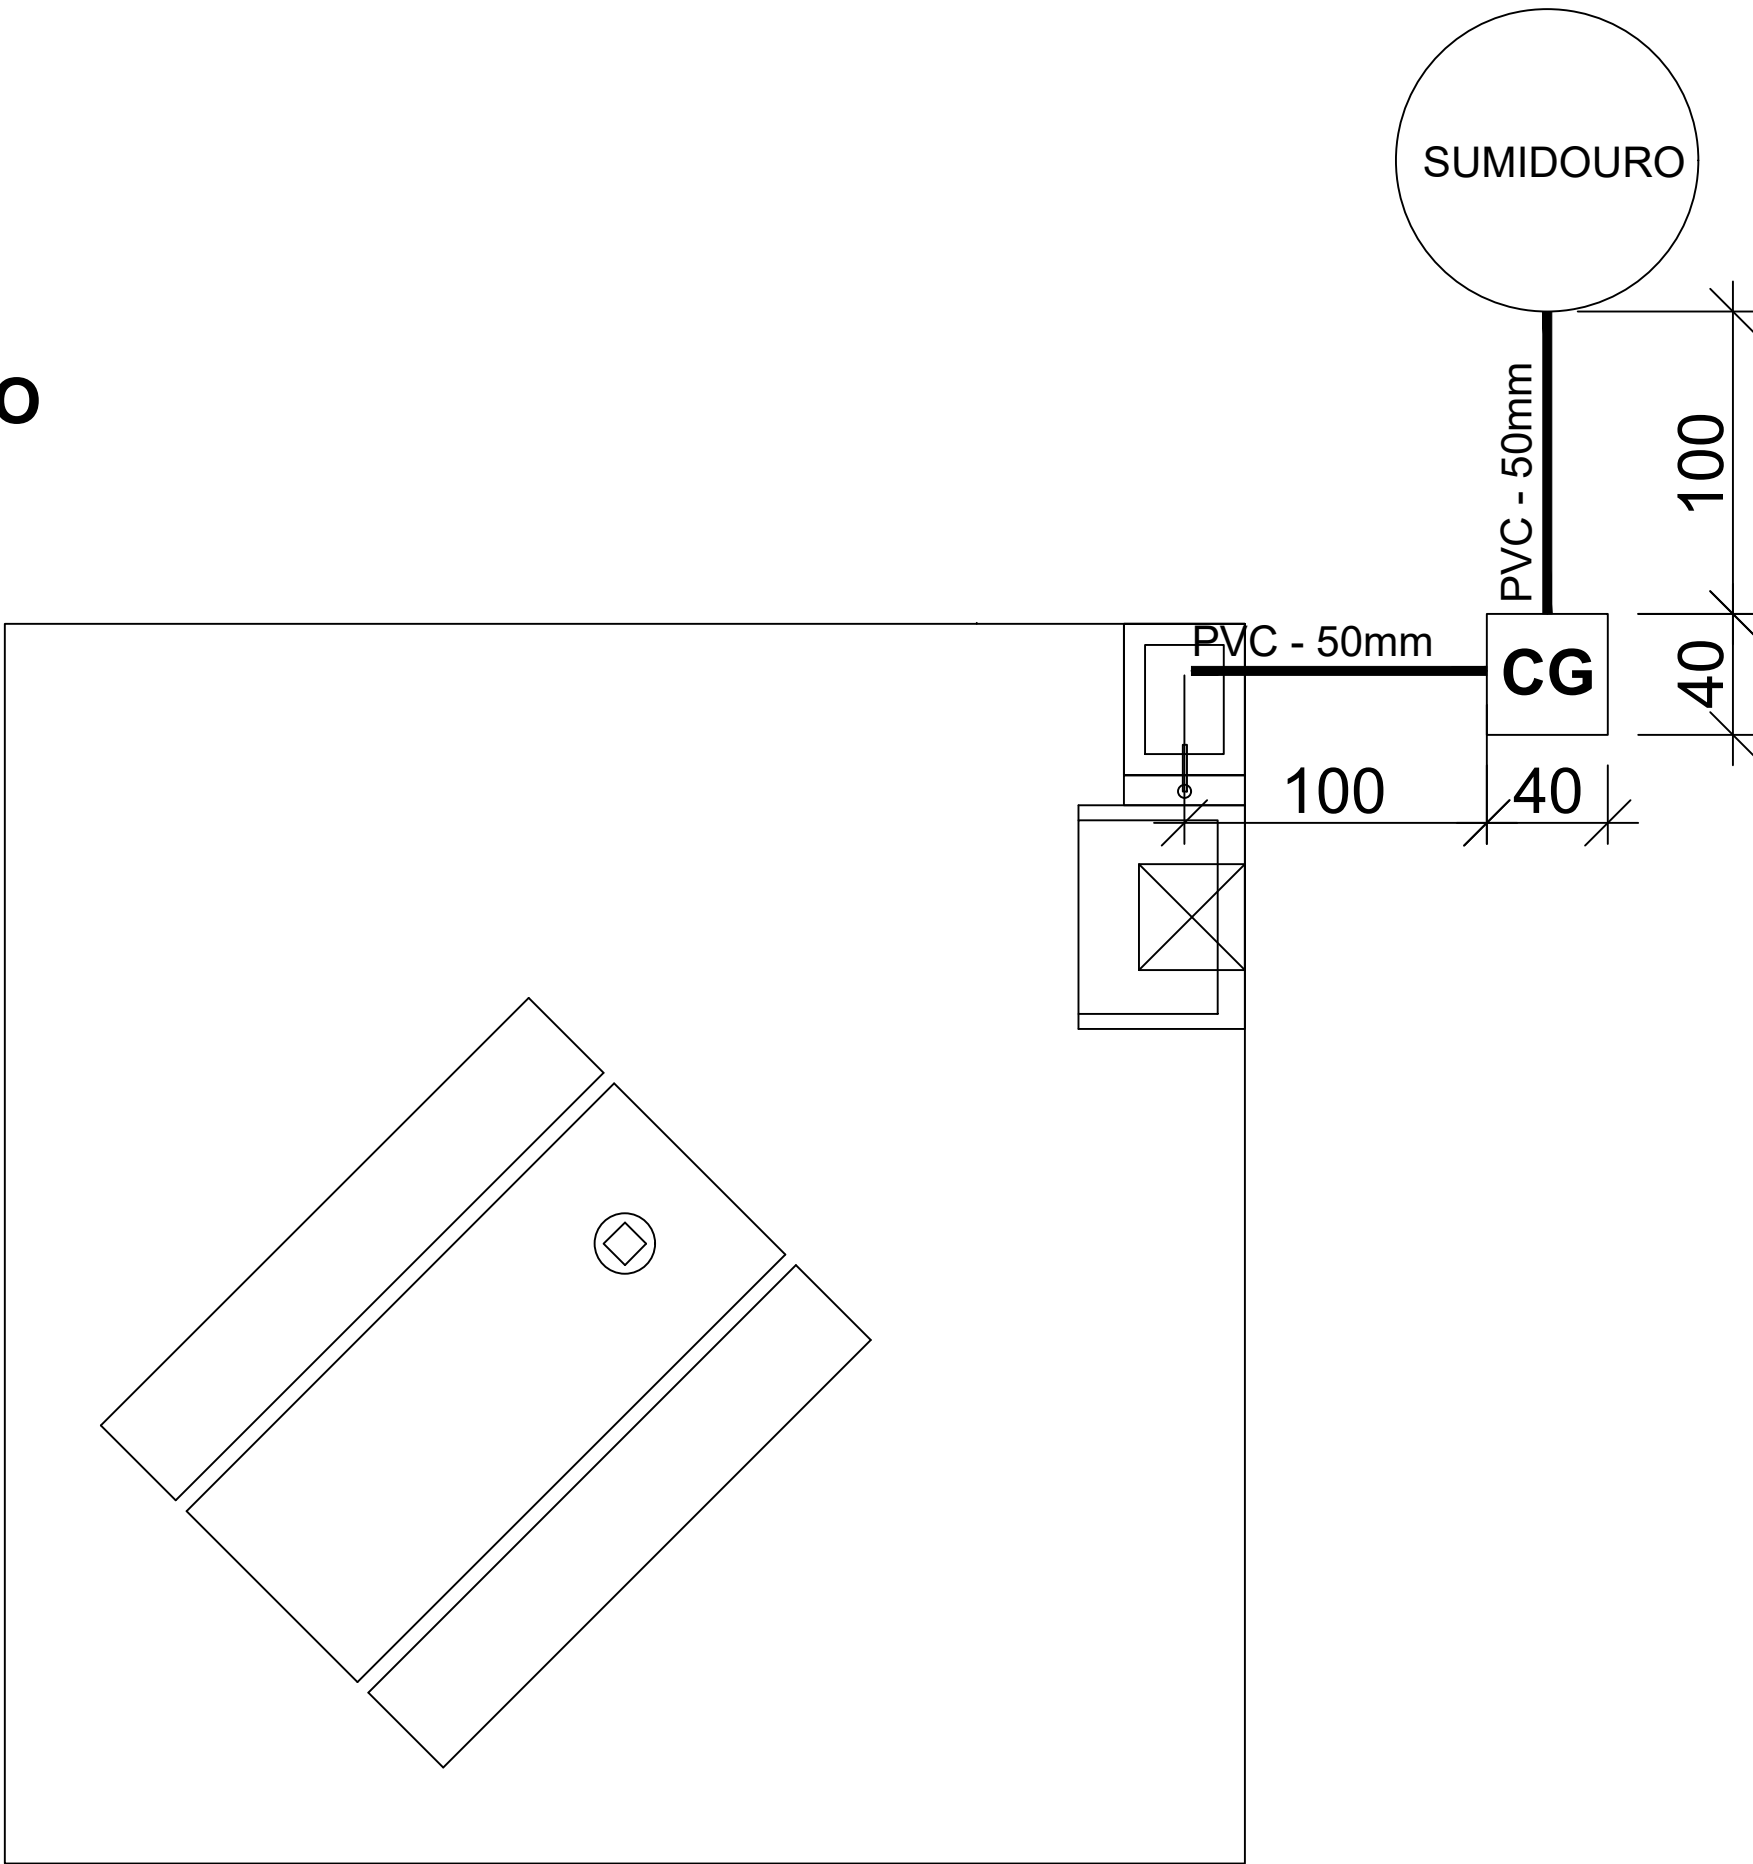


DETALHE SUMIDOURO

PLANTA BAIXA
s/escala

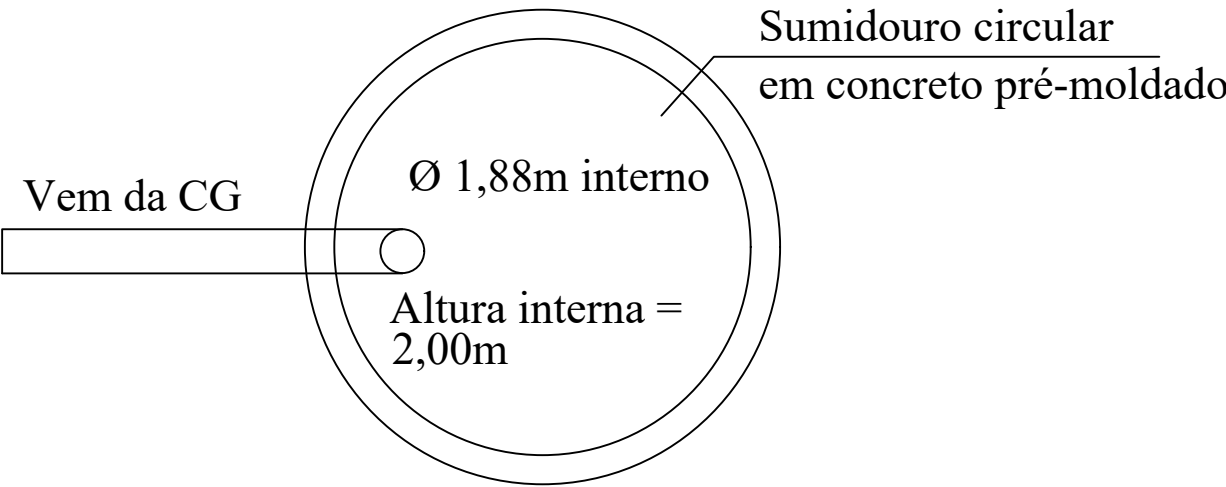

CORTE
s/escala

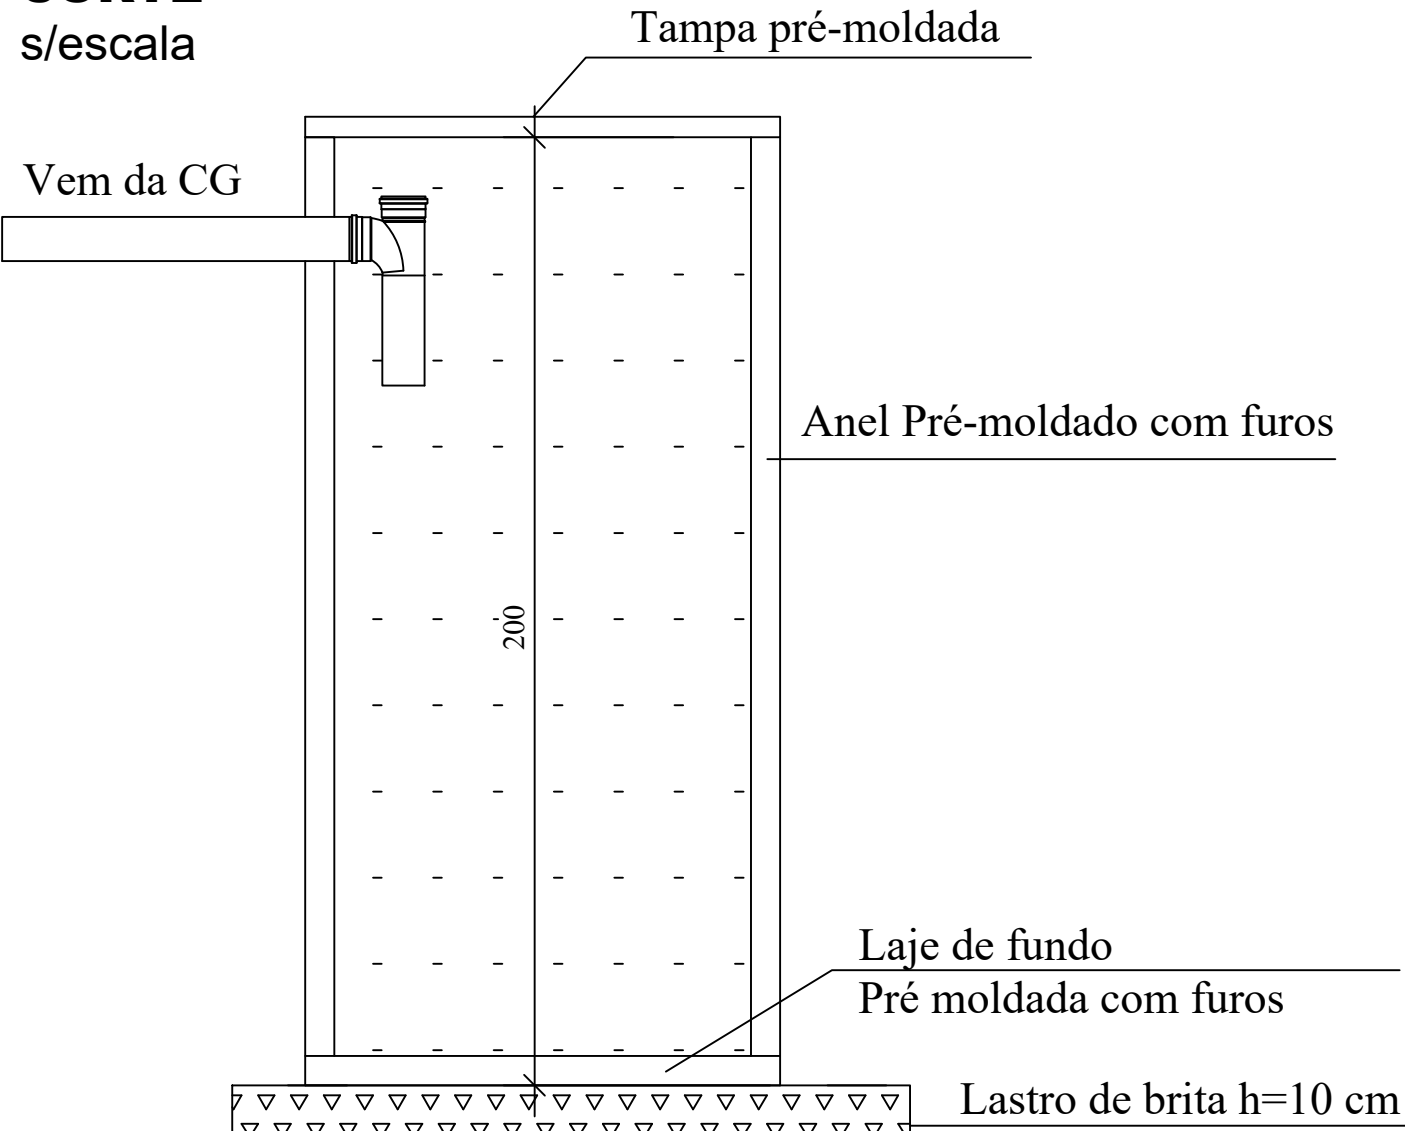

Carimbos:



PREFEITURA
DE TIMBÓ
SECRETARIA MUNICIPAL
DE PLANEJAMENTO

Obra: CHURRASQUEIRA			
Endereço: Acesso Estadual 477-A - Timbó - SC			
Projeto: HIDRÁULICO / SANITÁRIO			
Resp. Técnico Projeto:			
Data: Nov./2017	Escala: INDICADA	Área: 16,81m²	Prancha: ARQ.P2.03