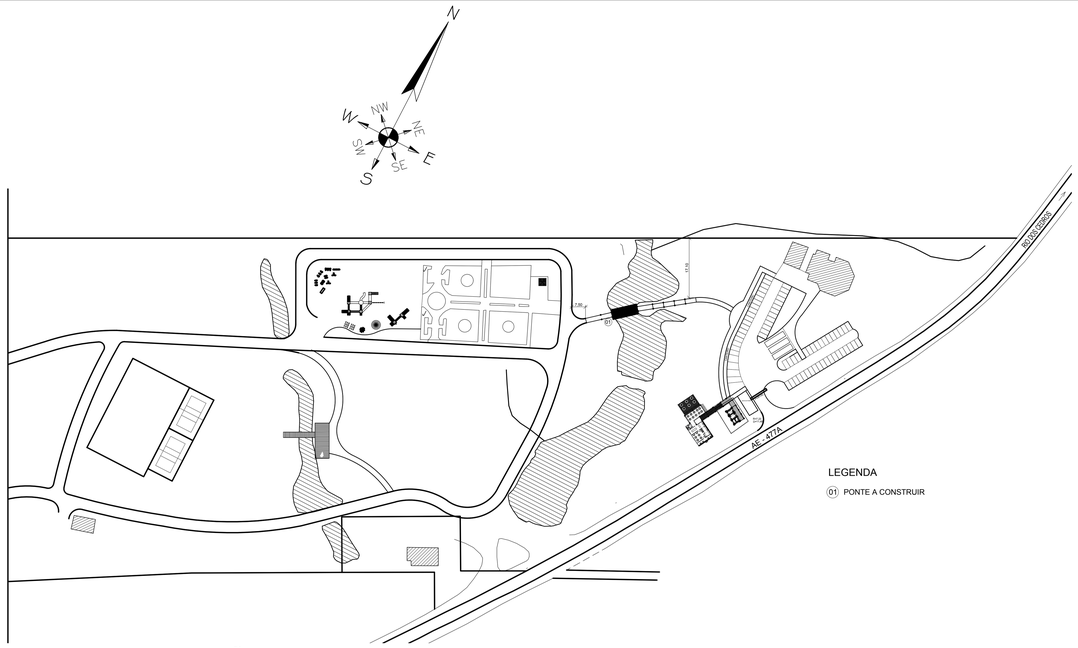

LEGENDA

(01) PONTE A CONSTRUIR

LOCAÇÃO

ESC.....1/1000

Carimbos:

PREFEITURA DE TIMBÓ

SEPLAN

SECRETARIA MUNICIPAL DE PLANEJAMENTO

Obra: PONTE			
Endereço: Acesso Estadual 477-A - Timbó - SC			
Projeto: LOCAÇÃO			
Resp. Técnico Projeto:			
Data: Nov./2017	Escala: 1/1000	Área: 55,67m	Prancha: **ARQ.P3.01**