


1 PLANTA PAVIMENTO TÉRREO - GALPÃO 1  
ESCALA 1:75

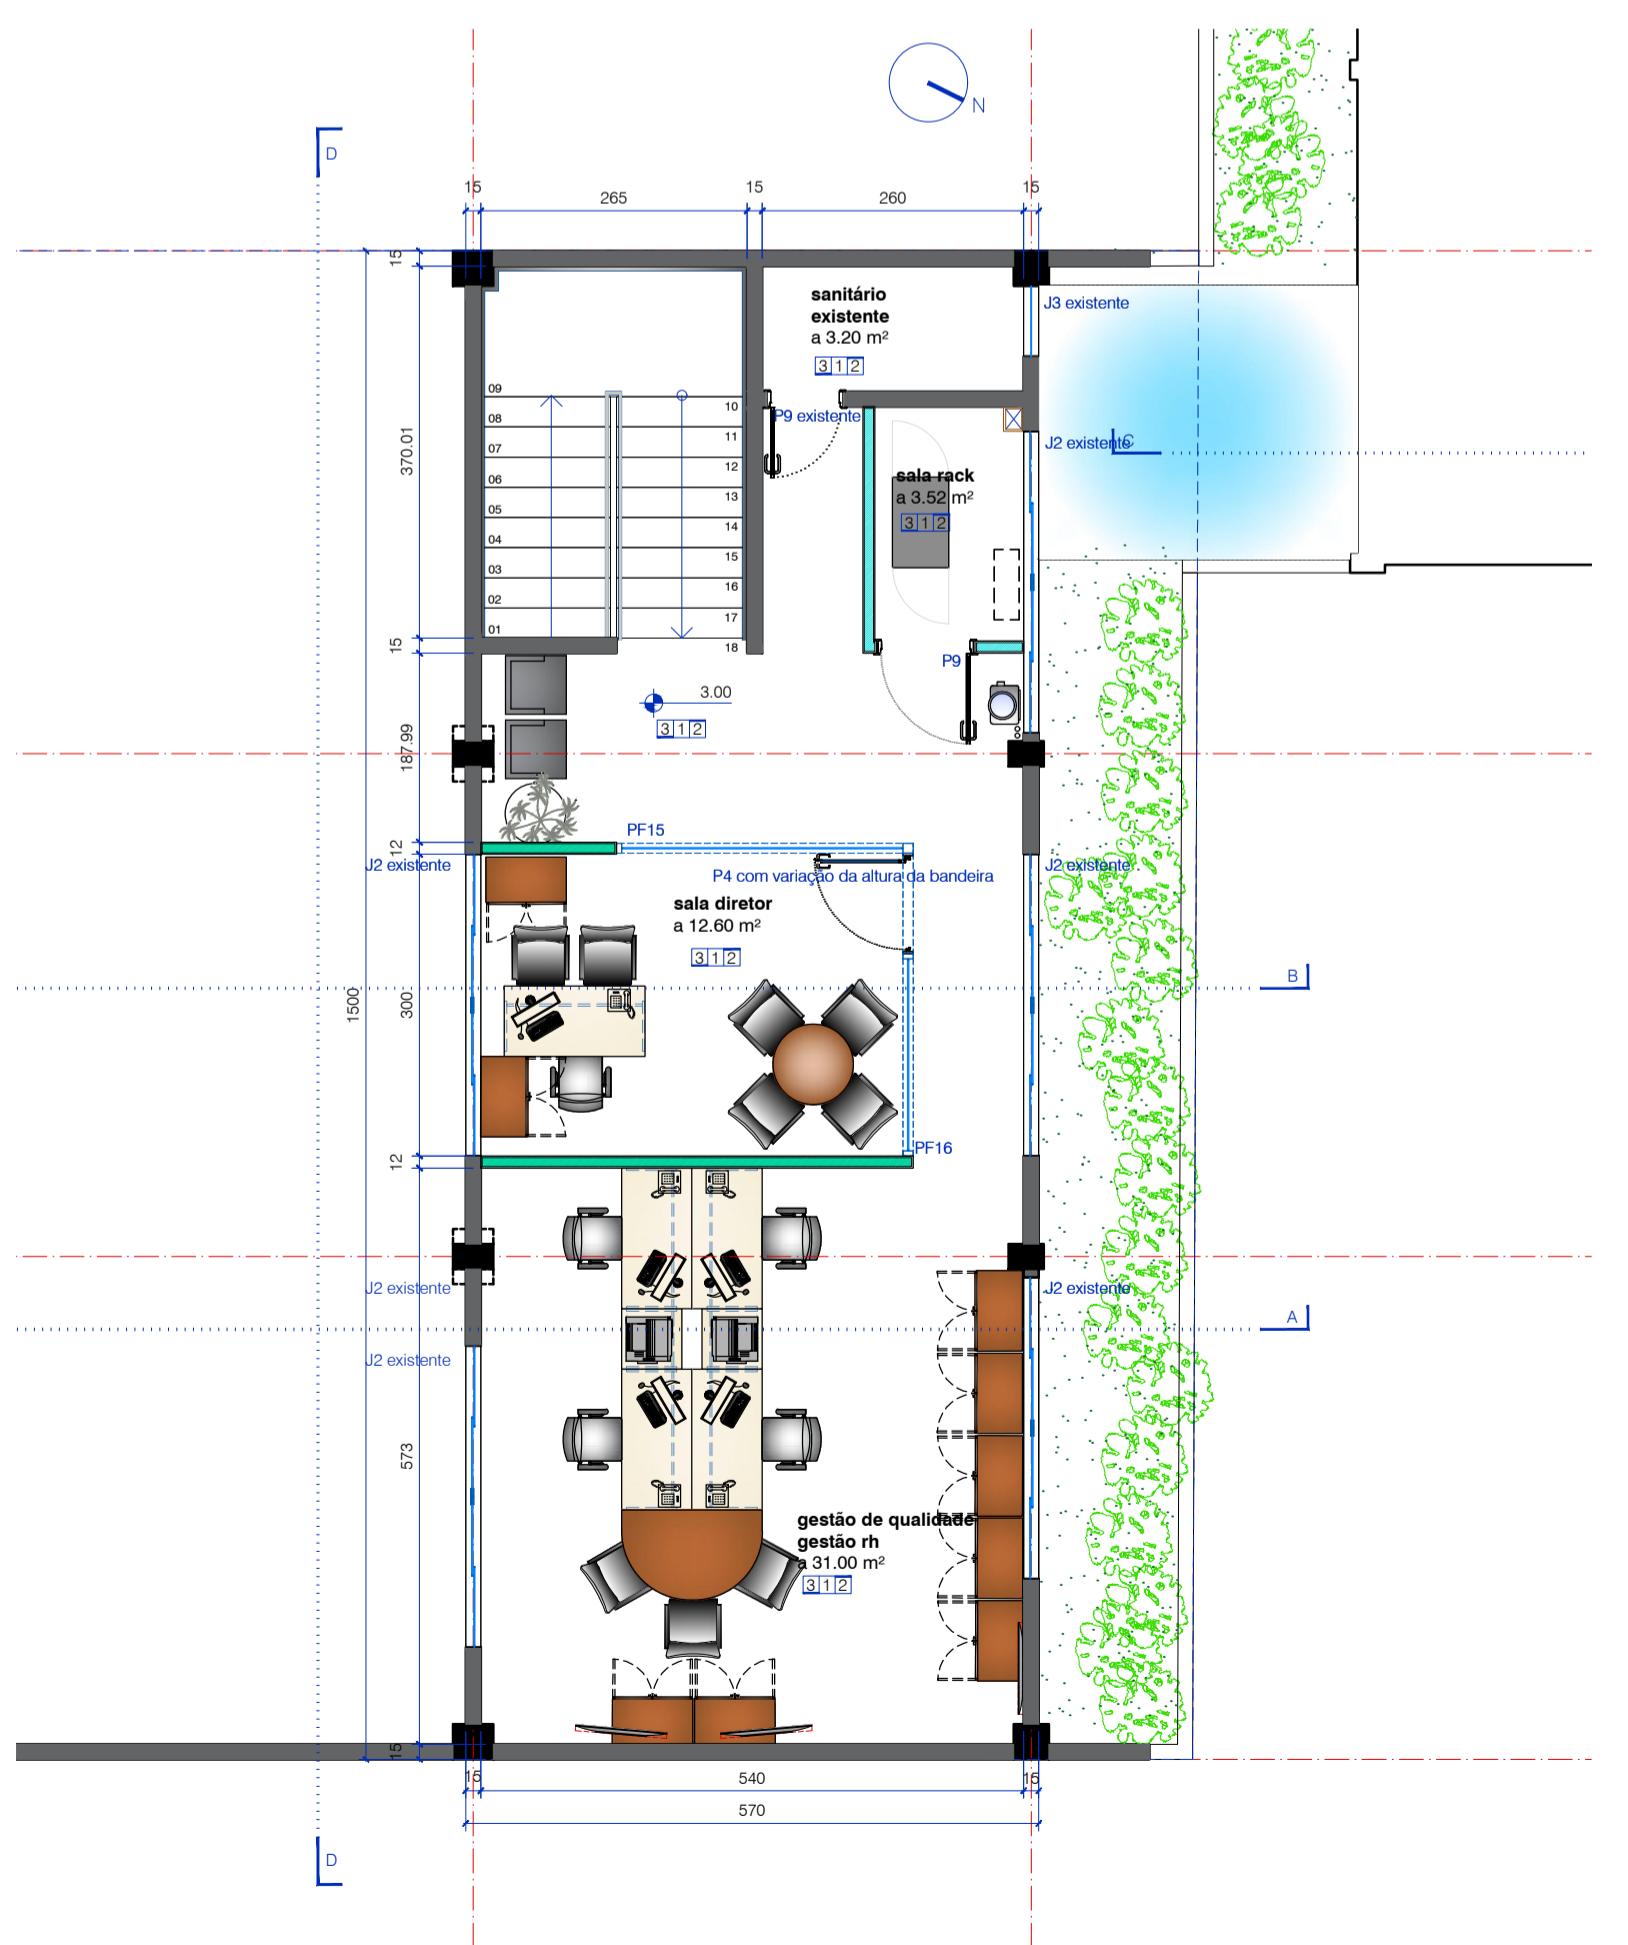

2 PLANTA PAVIMENTO MEZANINO - GALPÃO 1  
ESCALA 1:75

#### QUADRO DE ESQUADRIAS

CÓDIGO	DIMENSÕES LARG ALTURA	QUANT.	SISTEMA / MATERIAL
P1*	220 220	01	pivôante 2 folhas/vidro temp. 10mm incolor/externa/existente
P2	180 250	03	pivôante 2 folhas com bandeira/vidro temp. 10mm incolor/externa
P3	180 212,5	01	pivôante 2 folhas/vidro temp. 10mm incolor/interna
P4	100 245	09	giro 4folhas/vidro temp. 10mm incolor/interna
P5	100 212,5	07	giro/alumínio e vidro vidro temp. 10mm incolor/interna
P6	240 212,5	01	corner 2 folhas/vidro vidro temp. 10mm incolor/interna
P7	90 210	09	giro/madeira com acab. de pintura esmalte sintético branco/interna
P8	80 210	02	giro/madeira com acab. de pintura esmalte sintético branco/interna
P9*	70 210	01	giro/alumínio c/ acab de pintura eletrostática branca/interna/existente
P10	60 180	06	giro/vidro temp. com película opaca branca/interna

CÓDIGO	DIMENSÕES LARG ALTURA PEIT.	QUANT.	SISTEMA / MATERIAL
J1	300 125 125	01	correr 4f/vidro vidro temp. 10mm incolor/exterior/existente
J2*	300 125 75	05	correr 2 f/vidro vidro temp. 10mm incolor/interna/existente
J3*	70 50 150	01	maximar 2 f/vidro vidro temp. 10mm incolor/interna/existente
J4	150 125 125	05	correr 2 f/vidro vidro temp. 10mm incolor/interna
J5	110 125 125	02	maximar+fixo/vidro vidro temp. 10mm incolor/interna
J6	55 125 125	01	maximar+fixo/vidro vidro temp. 10mm incolor/interna

CÓDIGO	DIMENSÕES LARG ALTURA PEIT.	QUANT.	SISTEMA / MATERIAL
PF1*	127,5 220	02	vidro vidro temp. 10mm incolor/exterior/existente
PF2*	47,5 270	03	vidro vidro temp. 10mm incolor/exterior/existente
PF3*	45,5 220	02	vidro vidro temp. 10mm incolor/exterior/existente
PF4*	47,5 270	03	vidro vidro temp. 10mm incolor/exterior/existente
PF5	238 255	01	alumínio anodizado preto e vidro vidro temp. incolor/interno
PF6	438 255	01	alumínio anodizado preto e vidro vidro temp. incolor/interno
PF7	371 255	01	alumínio anodizado preto e vidro vidro temp. incolor/interno
PF8	470 255	03	alumínio anodizado preto e vidro vidro temp. incolor/interno
PF9	346 255	01	alumínio anodizado preto e vidro vidro temp. incolor/interno
PF10	476 255	01	alumínio anodizado preto e vidro vidro temp. incolor/interno
PF11	166 300	01	alumínio anodizado preto e vidro vidro temp. incolor/interno
PF12	200 300	02	alumínio anodizado preto e vidro vidro temp. incolor/interno
PF13	140 300	01	alumínio anodizado preto e vidro vidro temp. incolor/interno
PF14	240 300	01	alumínio anodizado preto e vidro vidro temp. incolor/interno
PF15	295 260	01	alumínio anodizado preto e vidro vidro temp. incolor/interno
PF16	301 260	01	alumínio anodizado preto e vidro vidro temp. incolor/interno
PF17	356 112,5 100	01	vidro temp. incolor/interno
PF18	316 112,5 100	02	vidro temp. incolor/interno
PF19	183 112,5 100	01	vidro temp. incolor/interno
PF20	122,5 112,5 100	02	vidro temp. incolor/interno
PF21	140 112,5 100	01	vidro temp. incolor/interno
PF22	180 112,5 100	01	vidro temp. incolor/interno
PF23	120 112,5 100	01	vidro temp. incolor/interno
PF24	240 112,5 100	01	vidro temp. incolor/interno
PF25	250 112,5 100	01	vidro temp. incolor/interno

#### OBSERVAÇÕES:

- As portas P1\* e P9\* são existentes e não foram desenhadas - permanecem instaladas sem alterações.
- As janelas J2\* e J3\* são existentes e não foram desenhadas - permanecem instaladas sem alterações.
- O painel fixo PF1 possui o mesmo peltor dos demais painéis fixos instalados nas divisórias dry wall (100 cm), porém sua altura é de 145cm.
- Os painéis fixos PF17, PF18, PF19, PF20, PF21, PF22, PF23, PF24 e PF25 possuem altura e sua largura e consequência do vidro das divisórias dry wall, as medidas anotadas no quadro de esquadrias são representativas e devem ser confirmadas na execução. Para esses painéis todos os perfis serão em alumínio anodizado preto e todos os vidros serão temperados 8mm incolor.

#### LEGENDA MATERIAIS e ACABAMENTOS

##### PORTAS

- PISO CIMENTADO COM TRATAMENTO DE SUPERFÍCIE A BASE DE RESINA ACRÍLICA (EXISTENTE NO GALPÃO 1 E PROPOSTO PARA O GALPÃO 2)
- PORCELANATO RETIFICADO ACABAMENTO ANTIDERRAPANTE E ACETINADO COR CINZA CLARO PLACAS 60x60CM
- PISO CERÂMICO EXISTENTE

##### PISO CIMENTADO ANTIDERRAPANTE PARA ÁREAS EXTERNAS

##### PISO DE ÁREAS EXTERNAS - DIVERSOS - EXISTENTE

OBSERVAÇÃO: O ITEM 2 - PORCELANATO RETIFICADO TERA ACABAMENTO ACETINADO OU ANTIDERRAPANTE CONFORME A ÁREA DE INSTALAÇÃO - NOS SANITÁRIOS O ACABAMENTO SERÁ ACETINADO E NA TRANSIÇÃO ENTRE GALPÕES SERÁ ANTIDERRAPANTE

##### PAREDE

- PAREDES COM ACABAMENTO EM PINTURA ACRÍLICA FOSCA NA COR CINZA CROMO DA SULVANIL
- PAREDES COM ACABAMENTO EM PINTURA ACRÍLICA FOSCA NA COR CINZA GRÁFITE DA SULVANIL
- PAREDES COM ACABAMENTO EM REVESTIMENTO CERÂMICO PISO TETO 30X60CM WHITE PLAIN MATE ASSENTADOS NA HORIZONTAL
- PAINÉIS EM MDF COM ACABAMENTO AMADEIRADO (SHAFTS PARA INSTALAÇÕES)
- DIVISÓRIAS AMBIENTAIS EM ALUMÍNIO ANODIZADO NA COR PRETA E VIDRO TEMPERADO INCOLOR

##### FORRO

- FORRO MODULAR REMOVÍVEL- EXISTENTE
- FORRO MODULAR REMOVÍVEL PLACAS 125x62,5 EM FIBRA MINERAL
- COPERTURA LEVE EM LONA TENSIONADA NA COR CLARA (PREFERENCIALMENTE BRANCA)
- PERGOLADO EM ALUMÍNIO ANODIZADO NA COR PRETA

CAMPO PARA CARIMBOS DE APROVAÇÕES



FUNDAÇÃO DE APOIO À EDUCAÇÃO,  
PESQUISA E EXTENSÃO DA UNISUL

FAEPESUL

CENTRAL DE ATENDIMENTO - TIMBÓ SC

COORDENAÇÃO:  
FAEPESUL - FUNDAÇÃO DE APOIO À EDUCAÇÃO, PESQUISA E  
EXTENSÃO DA UNISUL, CNPJ 03.354.241/0001-27  
RUA JOSÉ ACACIO MOREIRA 787 - BAIRRO DEHON - TUBARÃO SC

PROJETO:  
MÁRCIA REGINA ZANCANARO  
CAU A 21327-6

PROPRIETÁRIO:  
PREFEITURA MUNICIPAL DE TIMBÓ SC  
CNPJ PREFEITURA  
AV GETÚLIO VARGAS, 700 - CENTRO, TIMBÓ - SC, 89120-000

PROPRIETÁRIO:  
PREFEITURA MUNICIPAL DE TIMBÓ SC

PROJETO ARQUITETÔNICO

PLANTA PAVIMENTO TÉRREO GALPÃO 1  
PLANTA PAVIMENTO MEZANINO GALPÃO 1

ESCALA INDICADA  
DATA 6 março 2020

PRANCHA

02:06