


1 CORTE A  
ESCALA 1:75

ESCALA 1:75




2 CORTE B  
ESCALA 1:75

2 CORTE B  
ESCALA 1:75

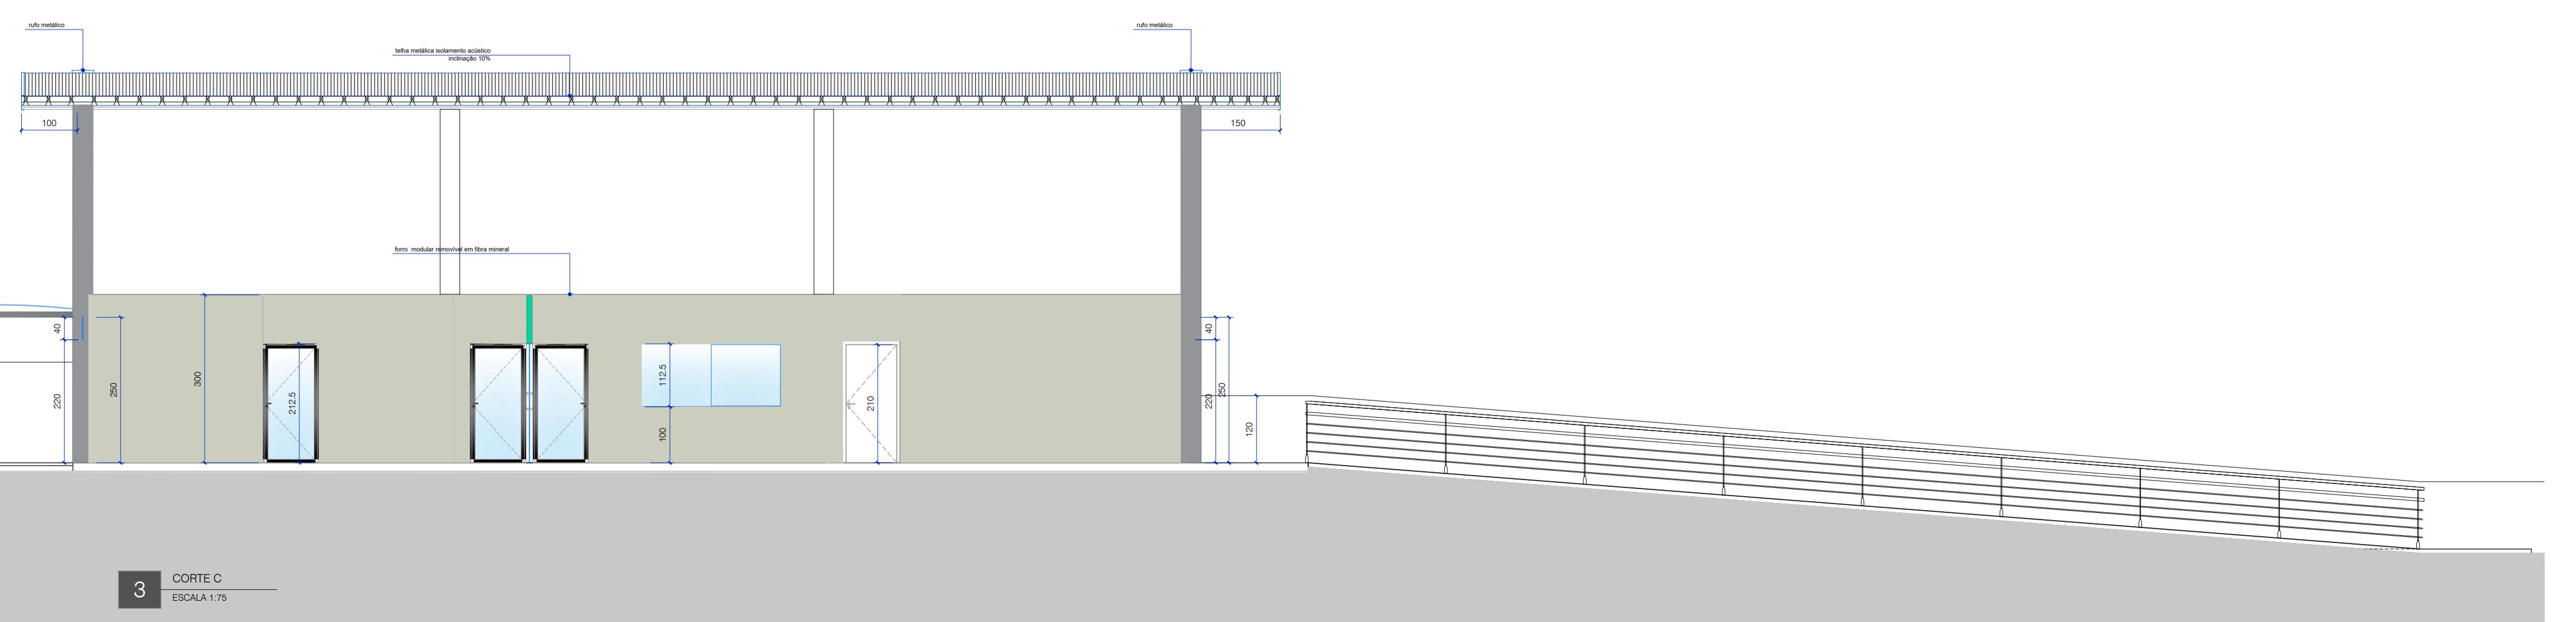

3 CORTE C  
ESCALA 1:75

3 ESCALA 1:75

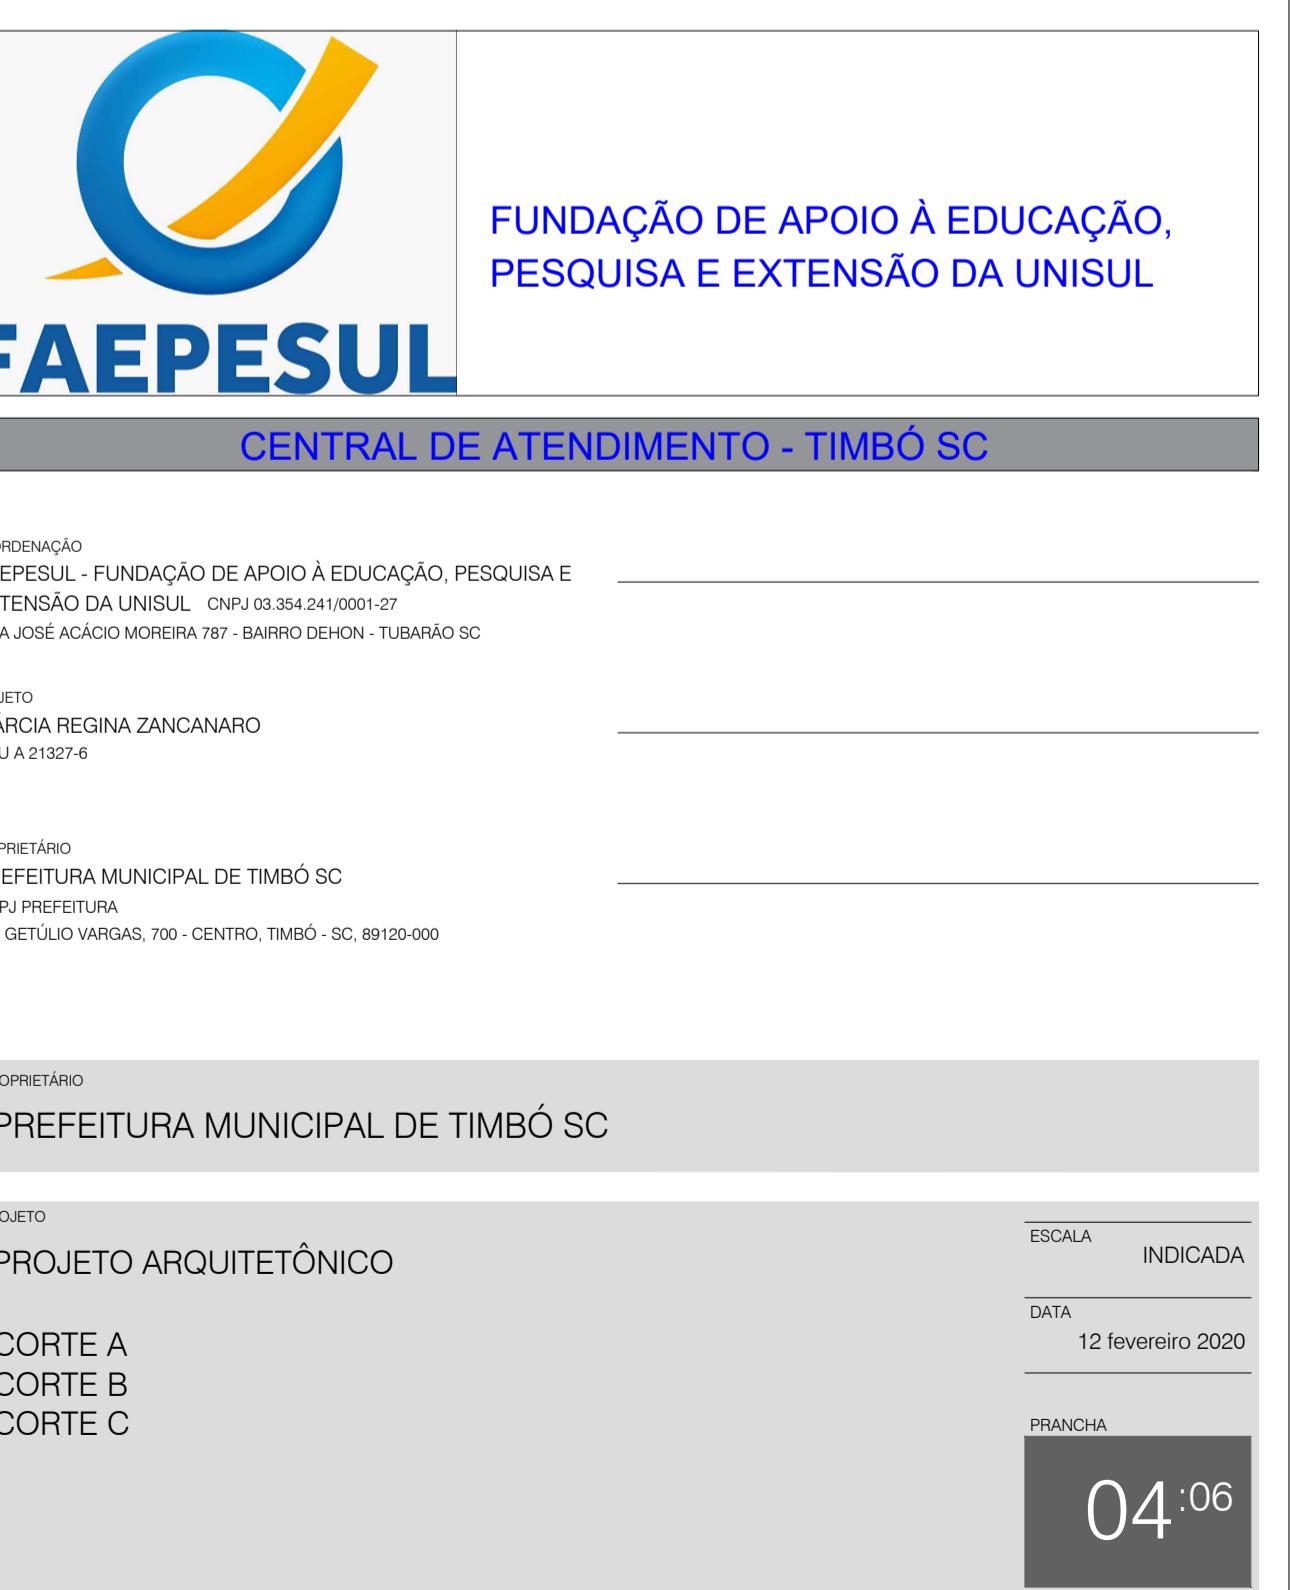

# **INSTITUIÇÃO DE APOIO À EDUCAÇÃO, PESQUISA E EXTENSÃO DA UNISUL**

# FAEPESUL

CENTRAL DE ATENDIMENTO - TIMBÓ SC

SUPOIO À EDUCAÇÃO

C  
TIMBÓ SC

INICIAL DE TIMBÓ SC

---

12 fevereiro 2020

---

04 :06