



- janela de vidro
temperado incolor 10mm
- fechadura e ferragens
para janela de vidro
temperado e puçador
alça ref 3376
acabamento branco
- seguir padrão das
janelas já instaladas

Cód.	Larg.	Alt.	Poit.	Qty.	Localização	Especificações
J1	300	125	125	03	2 existentes no galpão correr/vidro 1 e 1 proposta na sala de reuniões do galpão 2	temperado 10mm incolor

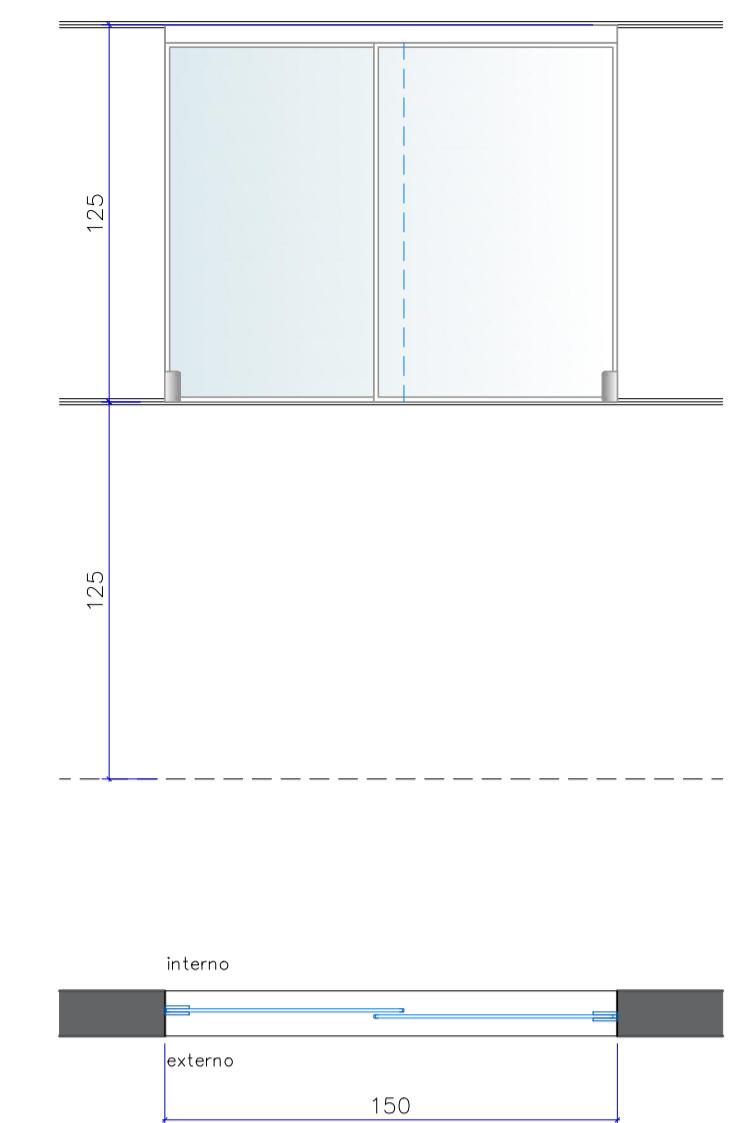


- janela de vidro
temperado incolor 10mm
- fechadura e ferragens
para janela de vidro
temperado e puçador
alça ref 3376
acabamento branco
- seguir padrão das
janelas já instaladas

Cód.	Larg.	Alt.	Poit.	Qty.	Localização	Especificações
J4	150	125	125	05	salas administrativas do galpão 2 e copa/refeitório	correr/vidro temperado 10mm incolor

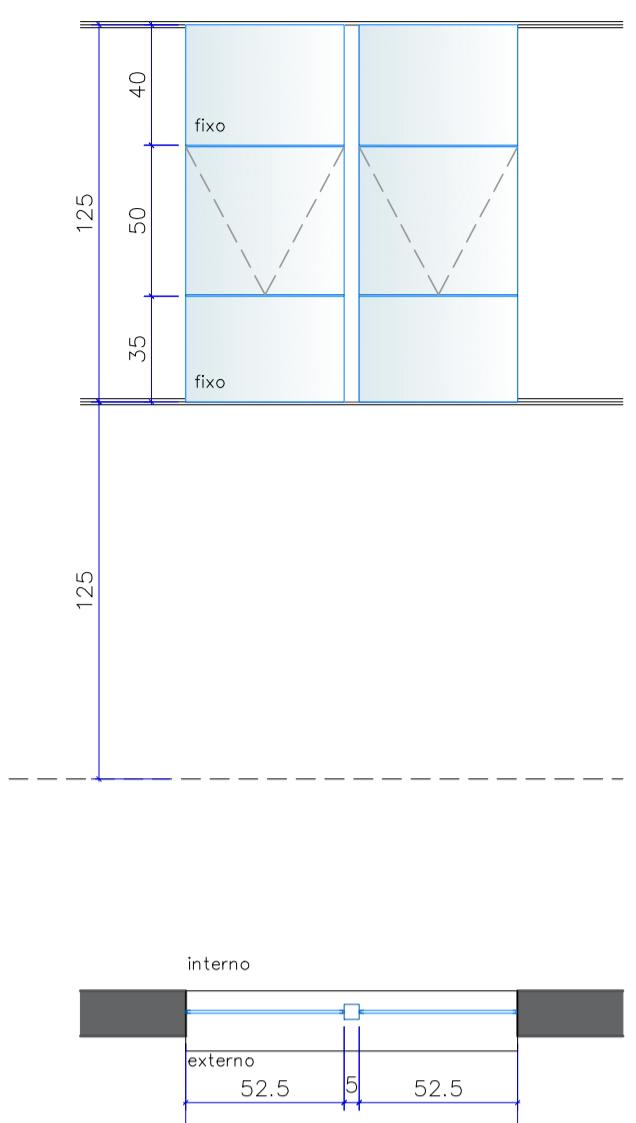

- janela de vidro
temperado incolor 10mm
- fechadura e ferragens
para janela de vidro
temperado e puçador
alça ref 3376
acabamento branco
- aplicar película padrão
jateada em todos os
vidros

Cód.	Larg.	Alt.	Poit.	Qty.	Localização	Especificações
J5	110	125	125	02	sanitários de funcionários	fixo + maximar / vidro temperado 10mm incolor

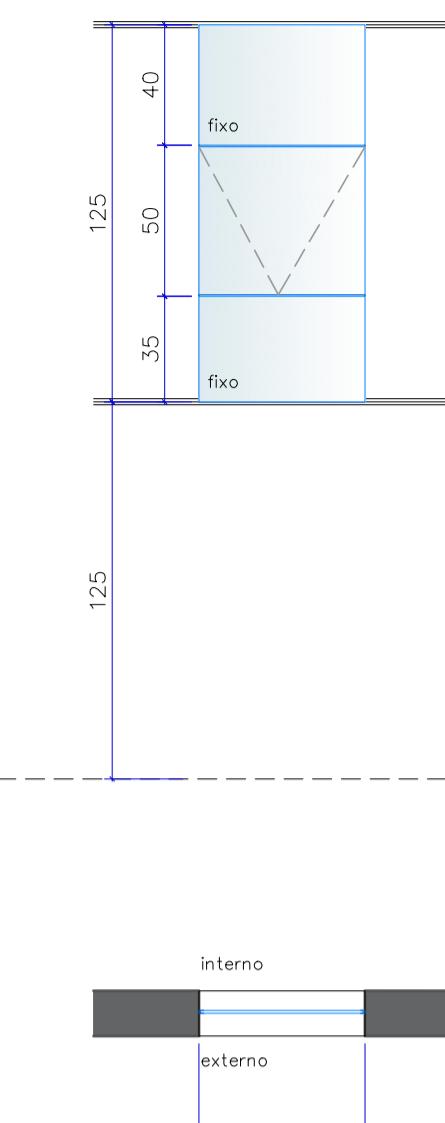

- janela de vidro
temperado incolor 10mm
- fechadura e ferragens
para janela de vidro
temperado e puçador
alça ref 3376
acabamento branco
- aplicar película padrão
jateada em todos os
vidros

Cód.	Larg.	Alt.	Poit.	Qty.	Localização	Especificações
J6	55	125	125	01	sanitário p/ de funcionários	fixo + maximar / vidro temperado 10mm incolor

QUADRO DE ESQUADRIAS			
PORTAS			
CÓDIGO	DIMENSÕES LARG. ALTURA	QUANT.	SISTEMA / MATERIAL
P1*	220 220	01	pivôante 2 folhas/vidro temp. 10mm incolor/exterior/existente
P2	180 250	03	pivôante 2 folhas com bandeira/vidro temp. 10mm incolor/exterior
P3	180 212.5	01	pivôante 2 folhas/vidro temp. 10mm incolor/interna
P4	100 245	09	giro com bandeira/alumínio e vidro vidro temp. 10mm incolor/interna
P5	100 212.5	07	giro /alumínio e vidro vidro temp. 10mm incolor/interna
P6	240 212.5	01	correr 2 folhas /vidro vidro temp. 10mm incolor/interna
P7	90 210	09	giro/madeira com acá, de pintura esmalte sintético branco/interna
P8	80 210	02	giro/madeira com acá, de pintura esmalte sintético branco/interna
P9*	70 210	01	giro/alumínio c/ acá de pintura eletrostática branca/interna/existente
P10	60 180	06	giro/vidro temp. com película opaca branca/interna



JANELAS			
CÓDIGO	DIMENSÕES LARG. ALTURA / PEIT.	QUANT.	SISTEMA / MATERIAL
J1	300 125 125	03	correr 4f /vidro vidro temp. 10mm incolor/ext./exist./proposta
J2*	300 125 75	05	correr 2 f /vidro vidro temp. 10mm incolor/exterior/existente
J3*	70 50 150	01	maximar /vidro vidro temp. 10mm incolor/exterior/existente
J4	150 125 125	05	correr 2 f /vidro vidro temp. 10mm incolor/exterior
J5	110 125 125	02	maximar + fixo /vidro vidro temp. 10mm incolor/exterior
J6	55 125 125	01	maximar + fixo /vidro vidro temp. 10mm incolor/exterior

PAINEIS FIXOS			
CÓDIGO	DIMENSÕES LARG. ALTURA / PEIT.	QUANT.	SISTEMA / MATERIAL
PF1*	127.5 220	02	vidro vidro temp. 10mm incolor/exterior/existente
PF2*	475 270	230	vidro vidro temp. 10mm incolor/exterior/existente
PF3*	450 220	02	vidro vidro temp. 10mm incolor/exterior/existente
PF4*	475 270	230	vidro vidro temp. 10mm incolor/exterior/existente
PF5	235 255	01	alumínio anodiz preto e vidro vidro temp. incolor/interno
PF6	438 255	01	alumínio anodiz preto e vidro vidro temp. incolor/interno
PF7	371 255	01	alumínio anodiz preto e vidro vidro temp. incolor/interno
PF8	470 255	03	alumínio anodiz preto e vidro vidro temp. incolor/interno
PF9	348 255	01	alumínio anodiz preto e vidro vidro temp. incolor/interno
PF10	470 255	01	alumínio anodiz preto e vidro vidro temp. incolor/interno
PF11	160 300	01	alumínio anodiz preto e vidro vidro temp. incolor/interno
PF12	202 300	02	alumínio anodiz preto e vidro vidro temp. incolor/interno
PF13	140 300	01	alumínio anodiz preto e vidro vidro temp. incolor/interno
PF14	240 300	01	alumínio anodiz preto e vidro vidro temp. incolor/interno
PF15	295 260	01	alumínio anodiz preto e vidro vidro temp. incolor/interno
PF16	301 260	01	alumínio anodiz preto e vidro vidro temp. incolor/interno
PF17	356 112.5 100	01	vidro temp. incolor/interno
PF18	316 112.5 100	02	vidro temp. incolor/interno
PF19	183 112.5 100	01	vidro temp. incolor/interno
PF20	122.5 112.5 100	02	vidro temp. incolor/interno
PF21	140 112.5 100	01	vidro temp. incolor/interno
PF22	180 112.5 100	01	vidro temp. incolor/interno
PF23	120 112.5 100	01	vidro temp. incolor/interno
PF24	240 112.5 100	01	vidro temp. incolor/interno
PF25	250 112.5 100	01	vidro temp. incolor/interno

- OBSERVAÇÕES:
- As portas P1* e P9* são existentes e não foram detalhadas - permanecem instaladas sem alterações.
 - As janelas J2* e J3* são existentes e não foram detalhadas - permanecem instaladas sem alterações.
 - O painel fixo PF17 possui o mesmo perfil dos demais painéis fixos instalados nas divisórias dry wall (14cm), porém sua altura é de 145cm.
 - O painel fixo PF17 possui o mesmo perfil das divisórias dry wall, e suas medidas anotadas no quadro de esquadrias são representativas e devem ser confirmadas na execução. Para esses painéis todos os perfis serão em alumínio anodizado preto e todos os vidros serão temperados 8mm incolor.



FUNDAÇÃO DE APOIO À EDUCAÇÃO,
PESQUISA E EXTENSÃO DA UNISUL
FAEPESUL
CENTRAL DE ATENDIMENTO - TIMBÓ SC

COORDENAÇÃO
FAEPESUL - FUNDAÇÃO DE APOIO À EDUCAÇÃO, PESQUISA E
EXTENSÃO DA UNISUL, CNPJ 03.354.241/0001-27
RUA JOSÉ ACACIO MOREIRA 787 - BAIRRO DEHON - TUBARÃO SC

PROJETO
MÁRCIA REGINA ZANCANARO
CAU A 21327-6

PROPRIETÁRIO
PREFEITURA MUNICIPAL DE TIMBÓ SC
CNPJ PREFEITURA
AV. GETÚLIO VARGAS, 700 - CENTRO, TIMBÓ - SC, 89120-000

PREFEITURA MUNICIPAL DE TIMBÓ SC

DETALHAMENTO EXECUTIVO - ESQUADRIAS

JANELAS

ESCALA 1:25

DATA 11 fevereiro 2020

PRANCHA

02:00