



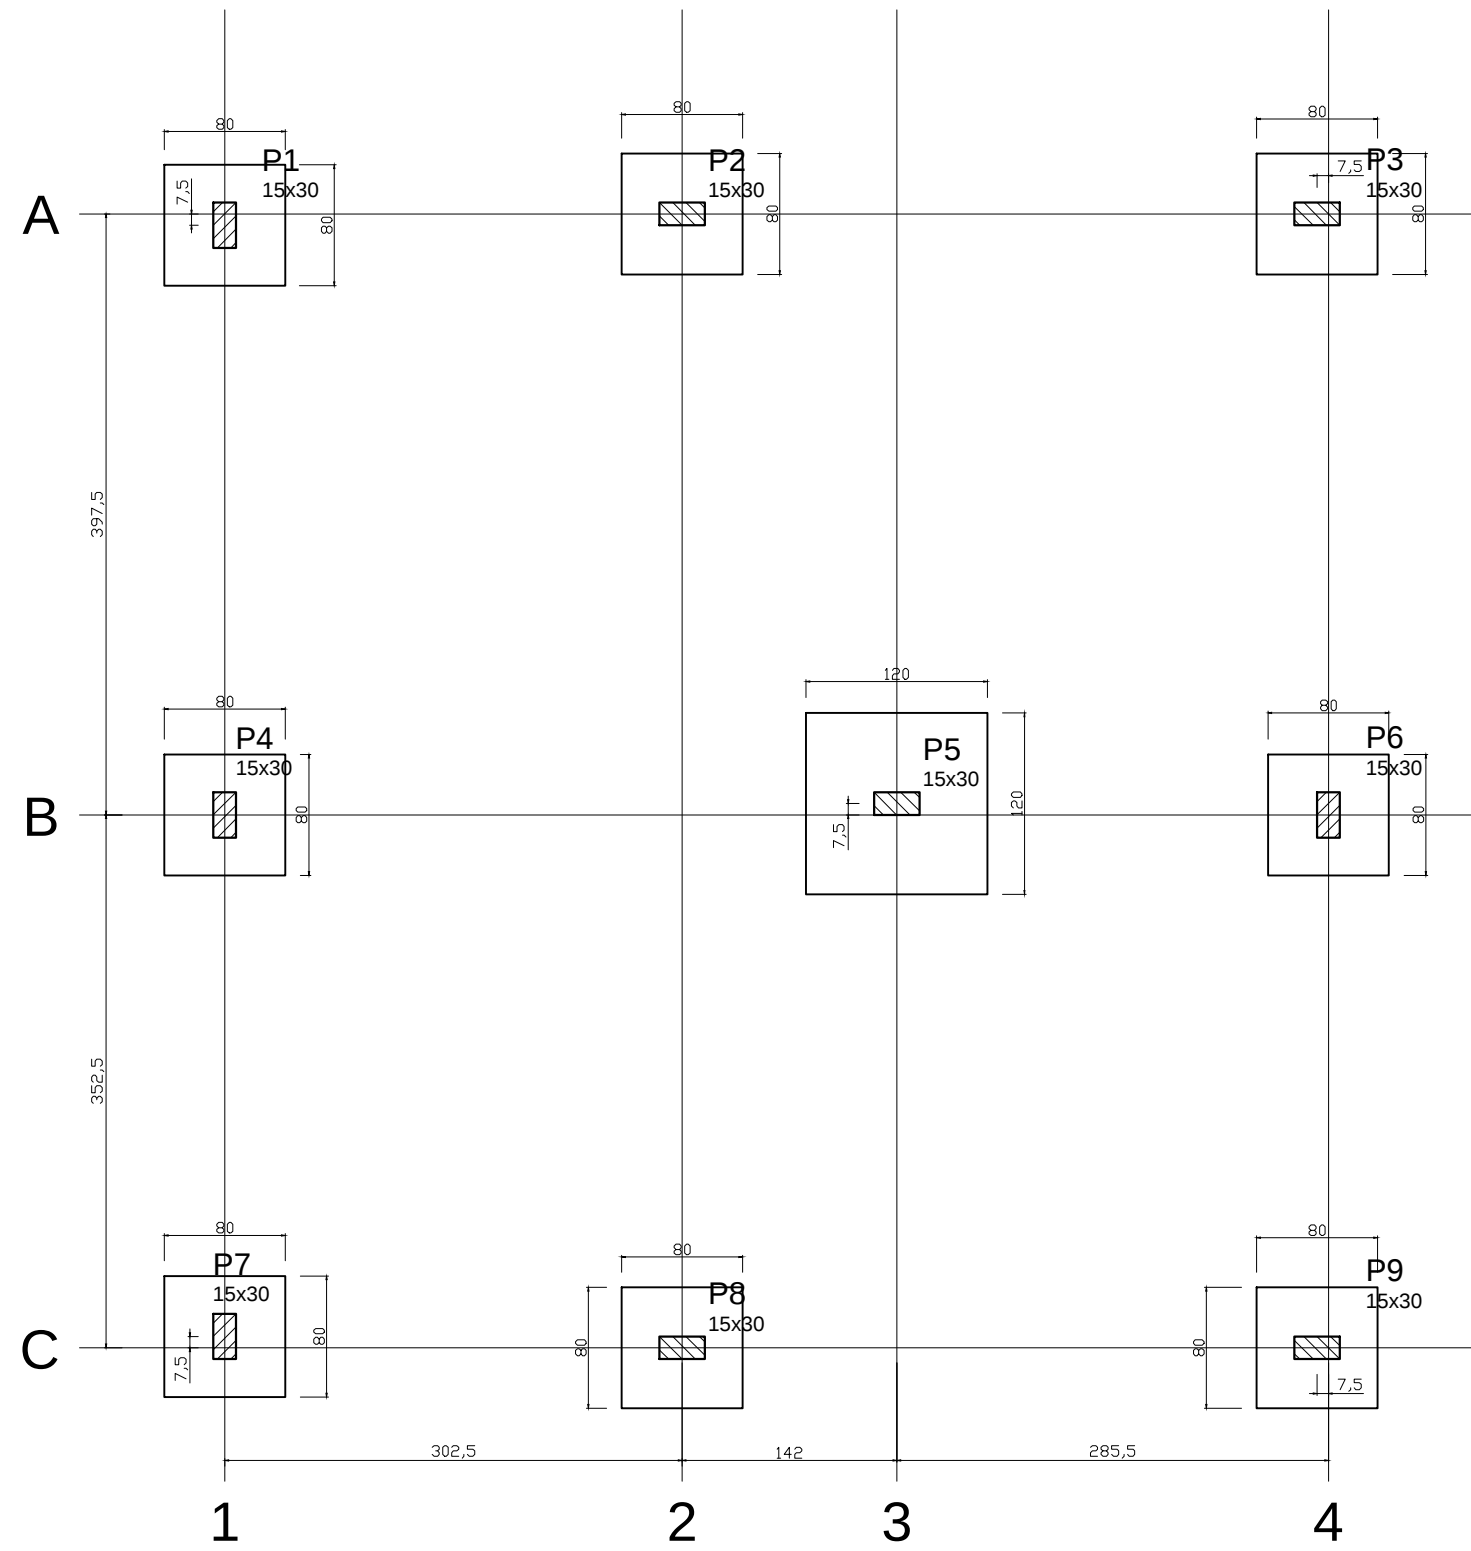


Planta de locação
escala 1:50

PILARES

P1=P2=P3=P4=P6=P7=P8=P9

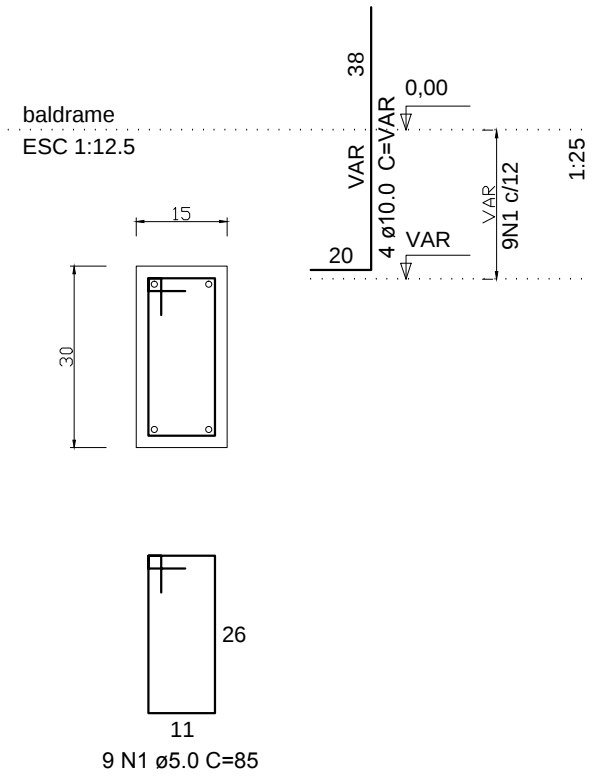


P5

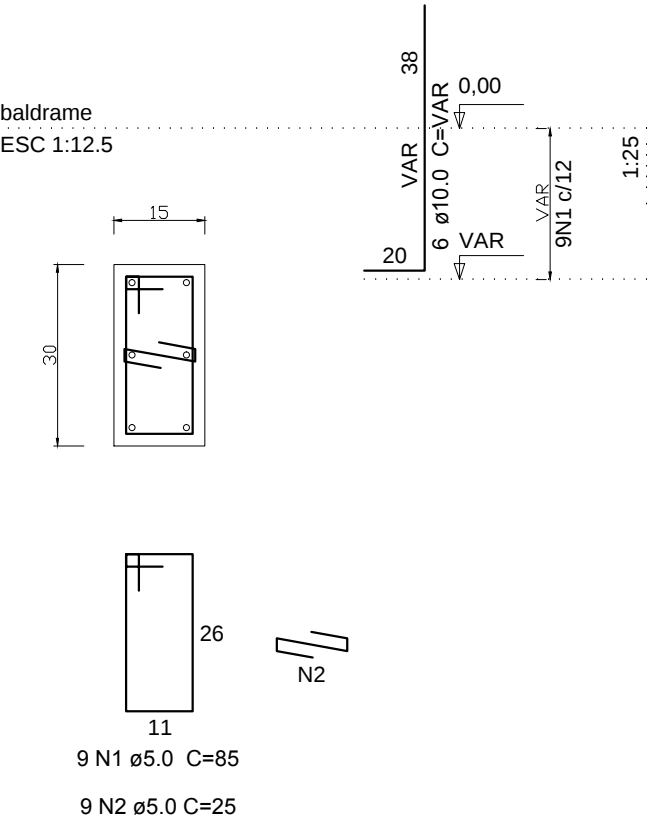

SAPATAS


S1=S2=S3=S4=S6=S7=S8=S9

Planta
ESC 1:25

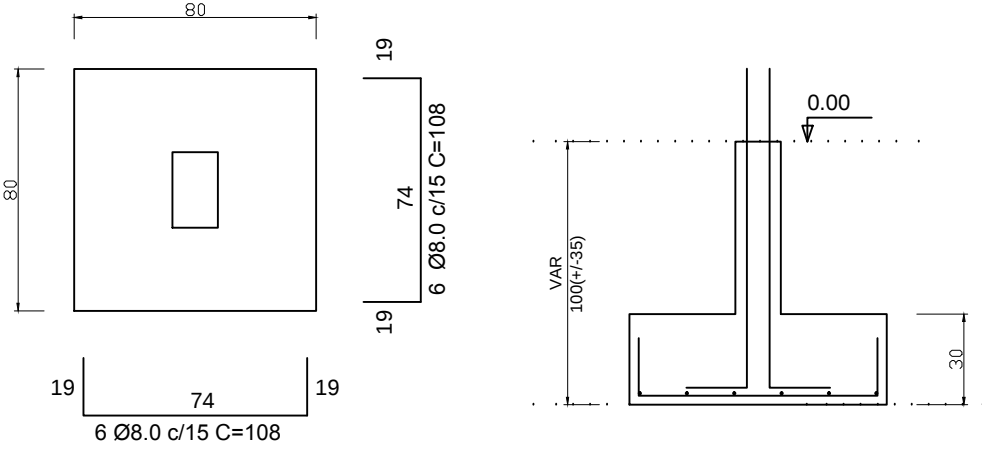

Solo compactado sobre a sapata
peso específico > 1600.00 kgf/m³

S5

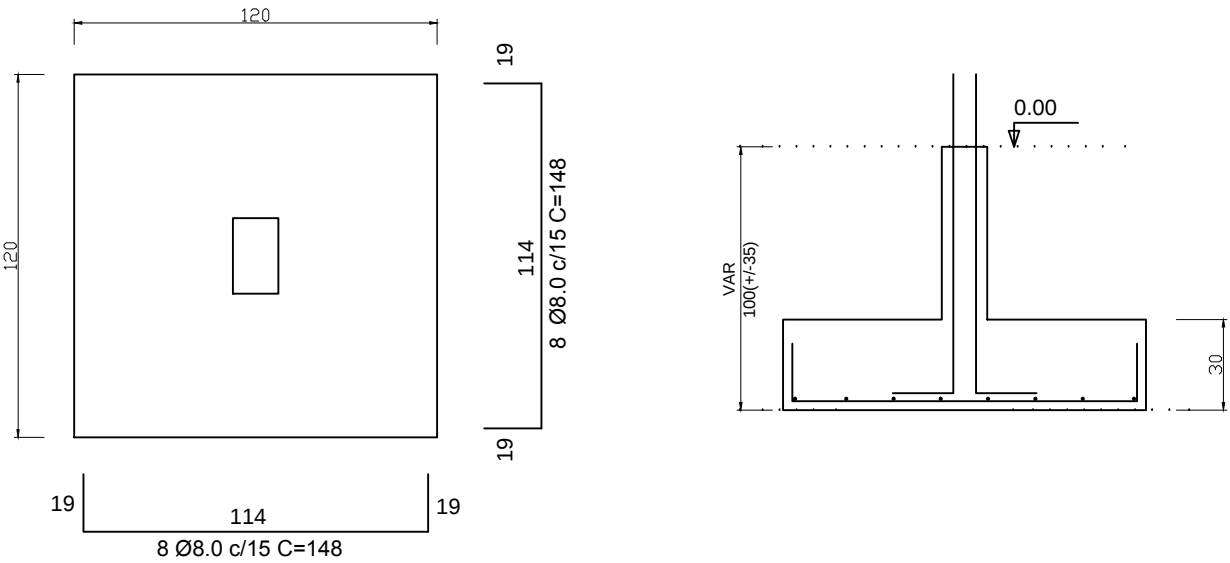

Solo compactado sobre a sapata
peso específico > 1600.00 kgf/m³

Características dos materiais		
Elemento	fck (kgf/cm²)	Ecs (kgf/cm²)
Vigas	250	238000
Pilares	250	238000
Lajes	200	212874

Carimbos:



PREFEITURA
DE TIMBÓ

SECRETARIA MUNICIPAL
DE PLANEJAMENTO

Obra: SANITÁRIOS JARDIM BOTÂNICO			
Endereço: Acesso Estadual 477-A - Timbó - SC			
Projeto: ESTRUTURAL - PLANTA DE LOCAÇÃO ARMAÇÃO SAPATAS			
Resp. Técnico Projeto:			
Data: NOV./2019	Escala: INDICADA	Área: 57,00m²	Prancha: EST.P1.01